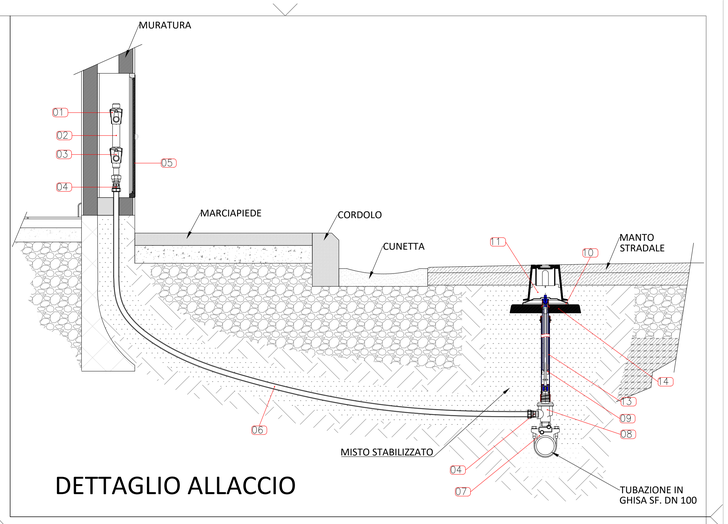

DETTAGLIO ALLACCIO

ALLACCIO IDRICO

01	CONTATORE STATICO DN 15
02	COLLETTORE PEAD UNIL. DA DN 1"
03	RUBINETTO D'ARR. UNIDIREZ.DN ½"
04	RACCORDO MASCHIO OTTONE DN 1" PER PEAD CORAZZATO
05	PORTELLA CONTAT. COIBENTATA
06	TUBO PEAD CORAZZATO DN 1"
07	COLLARE PRESA SOTTOCARICA DN 100 X 1"1/4
08	VALVOLA DI DERIVAZIONE1"¼ X 1"
09	ASTA DI MANOVRA TELESCOPICA
10	PIASTRA PER CHIUSINO
11	CHIUSINO STRADALE PER SARAC.
12	VALVOLA ANTIFRODE PMG DA ½"
20	TUBO PROTETTORE ASTA DI MANOVRA
21	PIASTRA DI APPOGGIO IN CLS

Via cap. Di Cicco
Via Forgione
Via Dante Alighieri
Via D. Alighieri
Via Glen Cove
Via Primo Maggio

GHISA Ø 100 L= 52,30M
GHISA Ø 100 L= 163,60M
GHISA Ø 100 L= 127,20M
GHISA Ø 100 L= 125,00 M
GHISA Ø 100 L= 26,60 M
GHISA Ø 100 L= 44,65 M

PER I DETTAGLI VEDASI LA TAVOLA A12

Verderosa
Antonio
09.02.2026
16:59:25
GMT+02:00

alto calore SERVIZI

Ambito Distrettuale Irpinia - Sannio

Sede Legale e Direzione: Via Due Principati, 99 - 83100 Avellino
Capitale Sociale € 27.270.817,00 i.v.
R.E.A. 118160
C.F./I.V.A. di Avellino IT01479300381

www.altocalore.it
Tel. +39 0825 7761
Pronto intervento H24 Nr. 0825 66 4000
Servizio Commerciale Nr. 0825 51 5151

ENTE IDRICO CAMPANO

REGIONE CAMPANIA

LAVORI DI MANUTENZIONE STRAORDINARIA E SOSTITUZIONE TUBAZIONE DI ADDUZIONE IDRICA DEL COMUNE DI STURNO (AV)

Codice Unico di Progetto: G99E18000020002

Finanziamento: Delibera di giunta regionale n°476 del 01/08/2023 avente ad oggetto "Programmazione interventi a valere sul PR Campania FESR 2021-2027 e misure di razionalizzazione della spesa POR Campania FESR 2014/2020" un intervento per il Comune di Sturno (AV).

Codice Identificativo Gara:

1° STRALCIO ESECUTIVO

Elaborato: A-11

Scala: 1:200

Planimetria allacci

Responsabile della progettazione: Dott. Ing. Danilo De Masi

Progettisti: GAMMA ENGINEERING PROJECT s.r.l. Dott. Ing. Danilo De Masi - Dott. Ing. Antonio Verderosa

Responsabile di Fase: Dott. Ing. Danilo De Masi

Gruppo di progettazione/Collaboratori: ING. VIRGILIO CARBONE SEZIONE A

Responsabile Unico del Progetto: Dott. Ing. Danilo De Masi

V.to Direttore Generale: Ing. Andrea Palomba

V.to Amministratore Unico: Prof.ssa Alfonsina De Felice

Revisione:	Nome file:	Data:	Descrizione:	Redatto:	Approvato:
1a					
2a					
3a					
4a					

Il presente elaborato, posto sotto la tutela di legge è stato redatto da Alto Calore Servizi S.p.A. e, senza preventiva autorizzazione, ne sono vietate riproduzioni, anche parziali, o la cessione a terzi estranei ai procedimenti autorizzativi e di appalto.