




SEZIONE LONGITUDINALE COLLETT. Ø 400
Scala 1:50

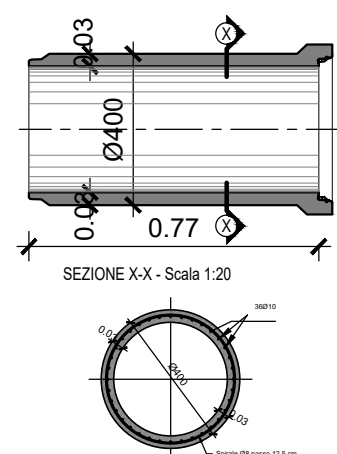


SEZIONE TIPO DI POSA COLLETTORE
Scala 1:50

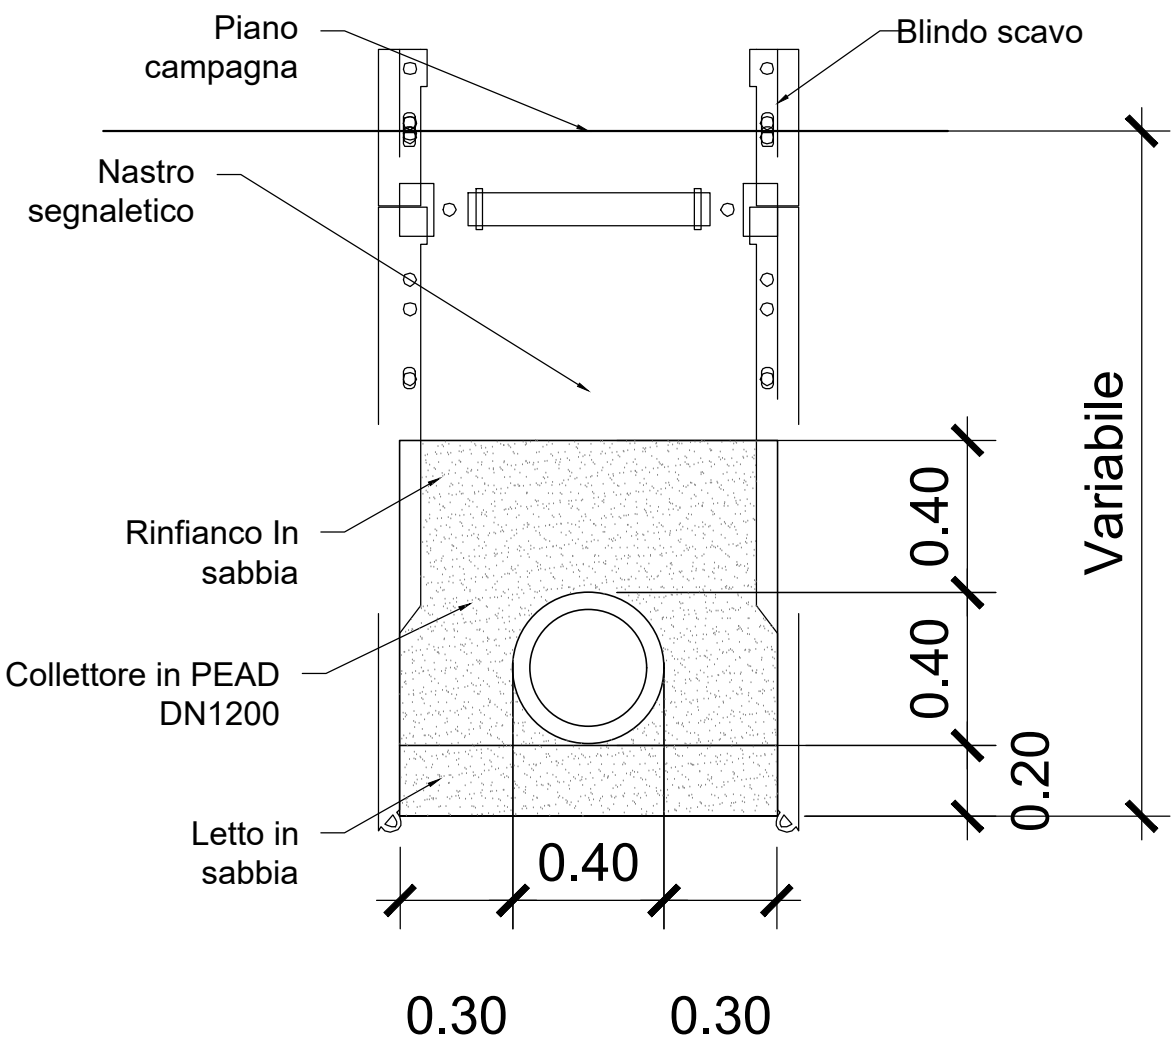

CARPENTERIA POZZETTO
DI ISPEZIONE/SALTO
-Scala 1:50-

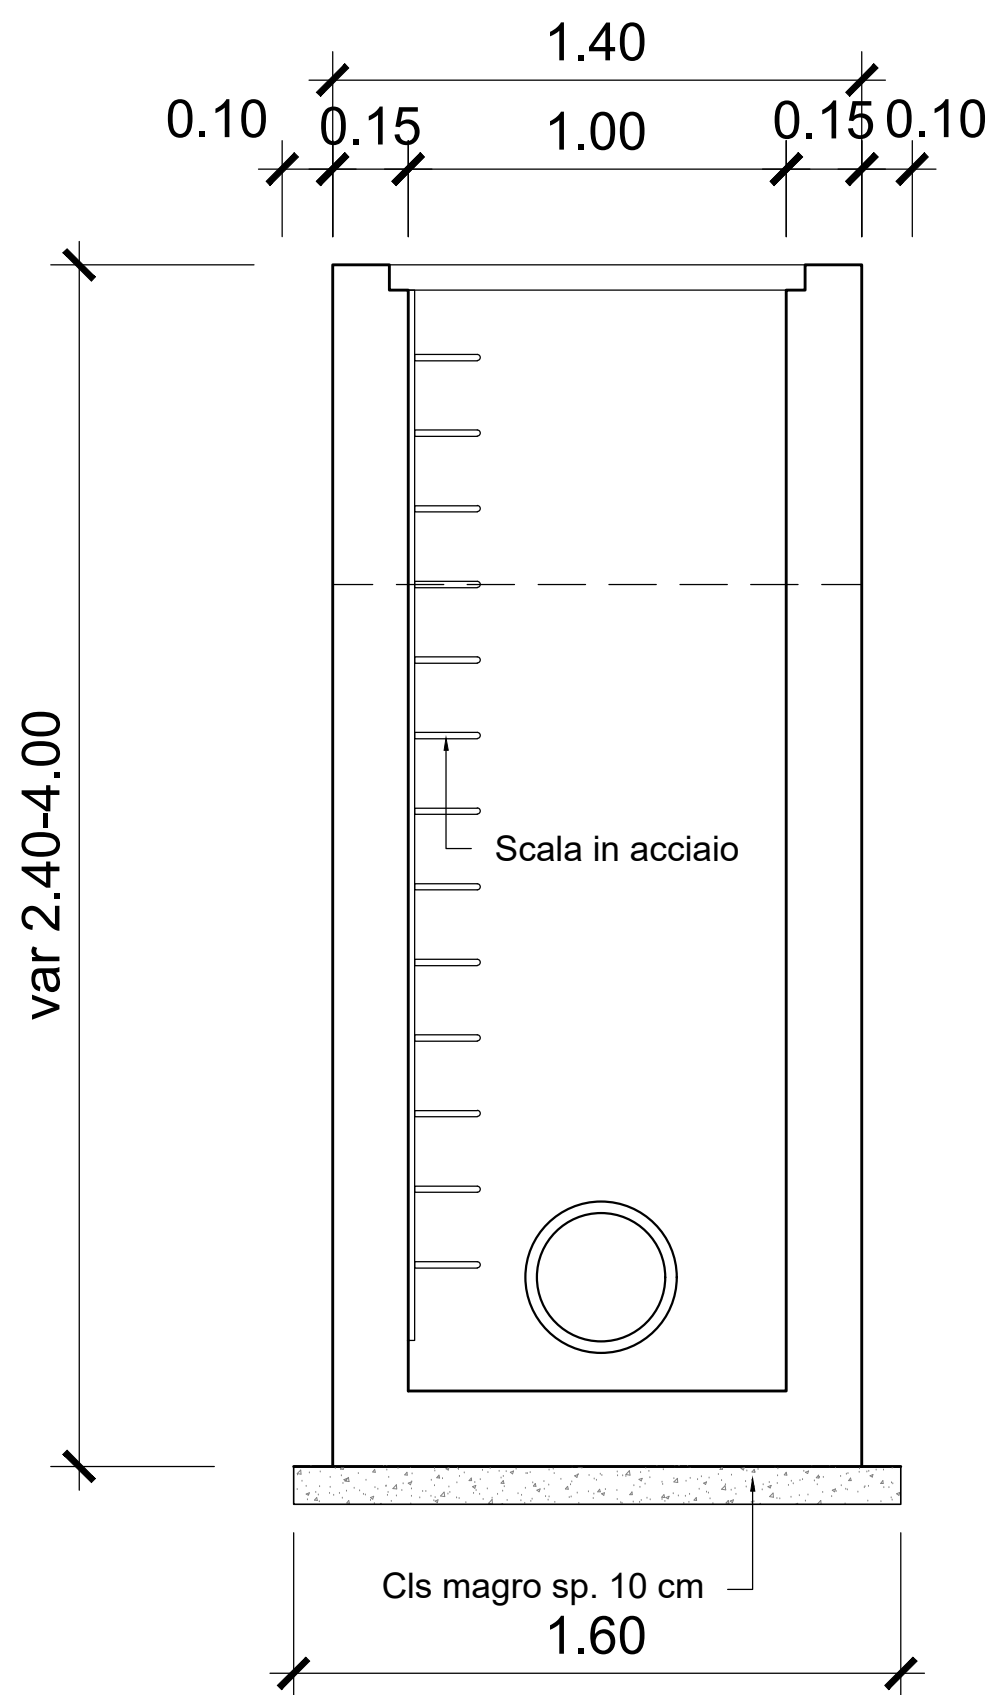

TIPOLOGICO POZZETTI - Scala 1:50
ELEMENTO DI BASE

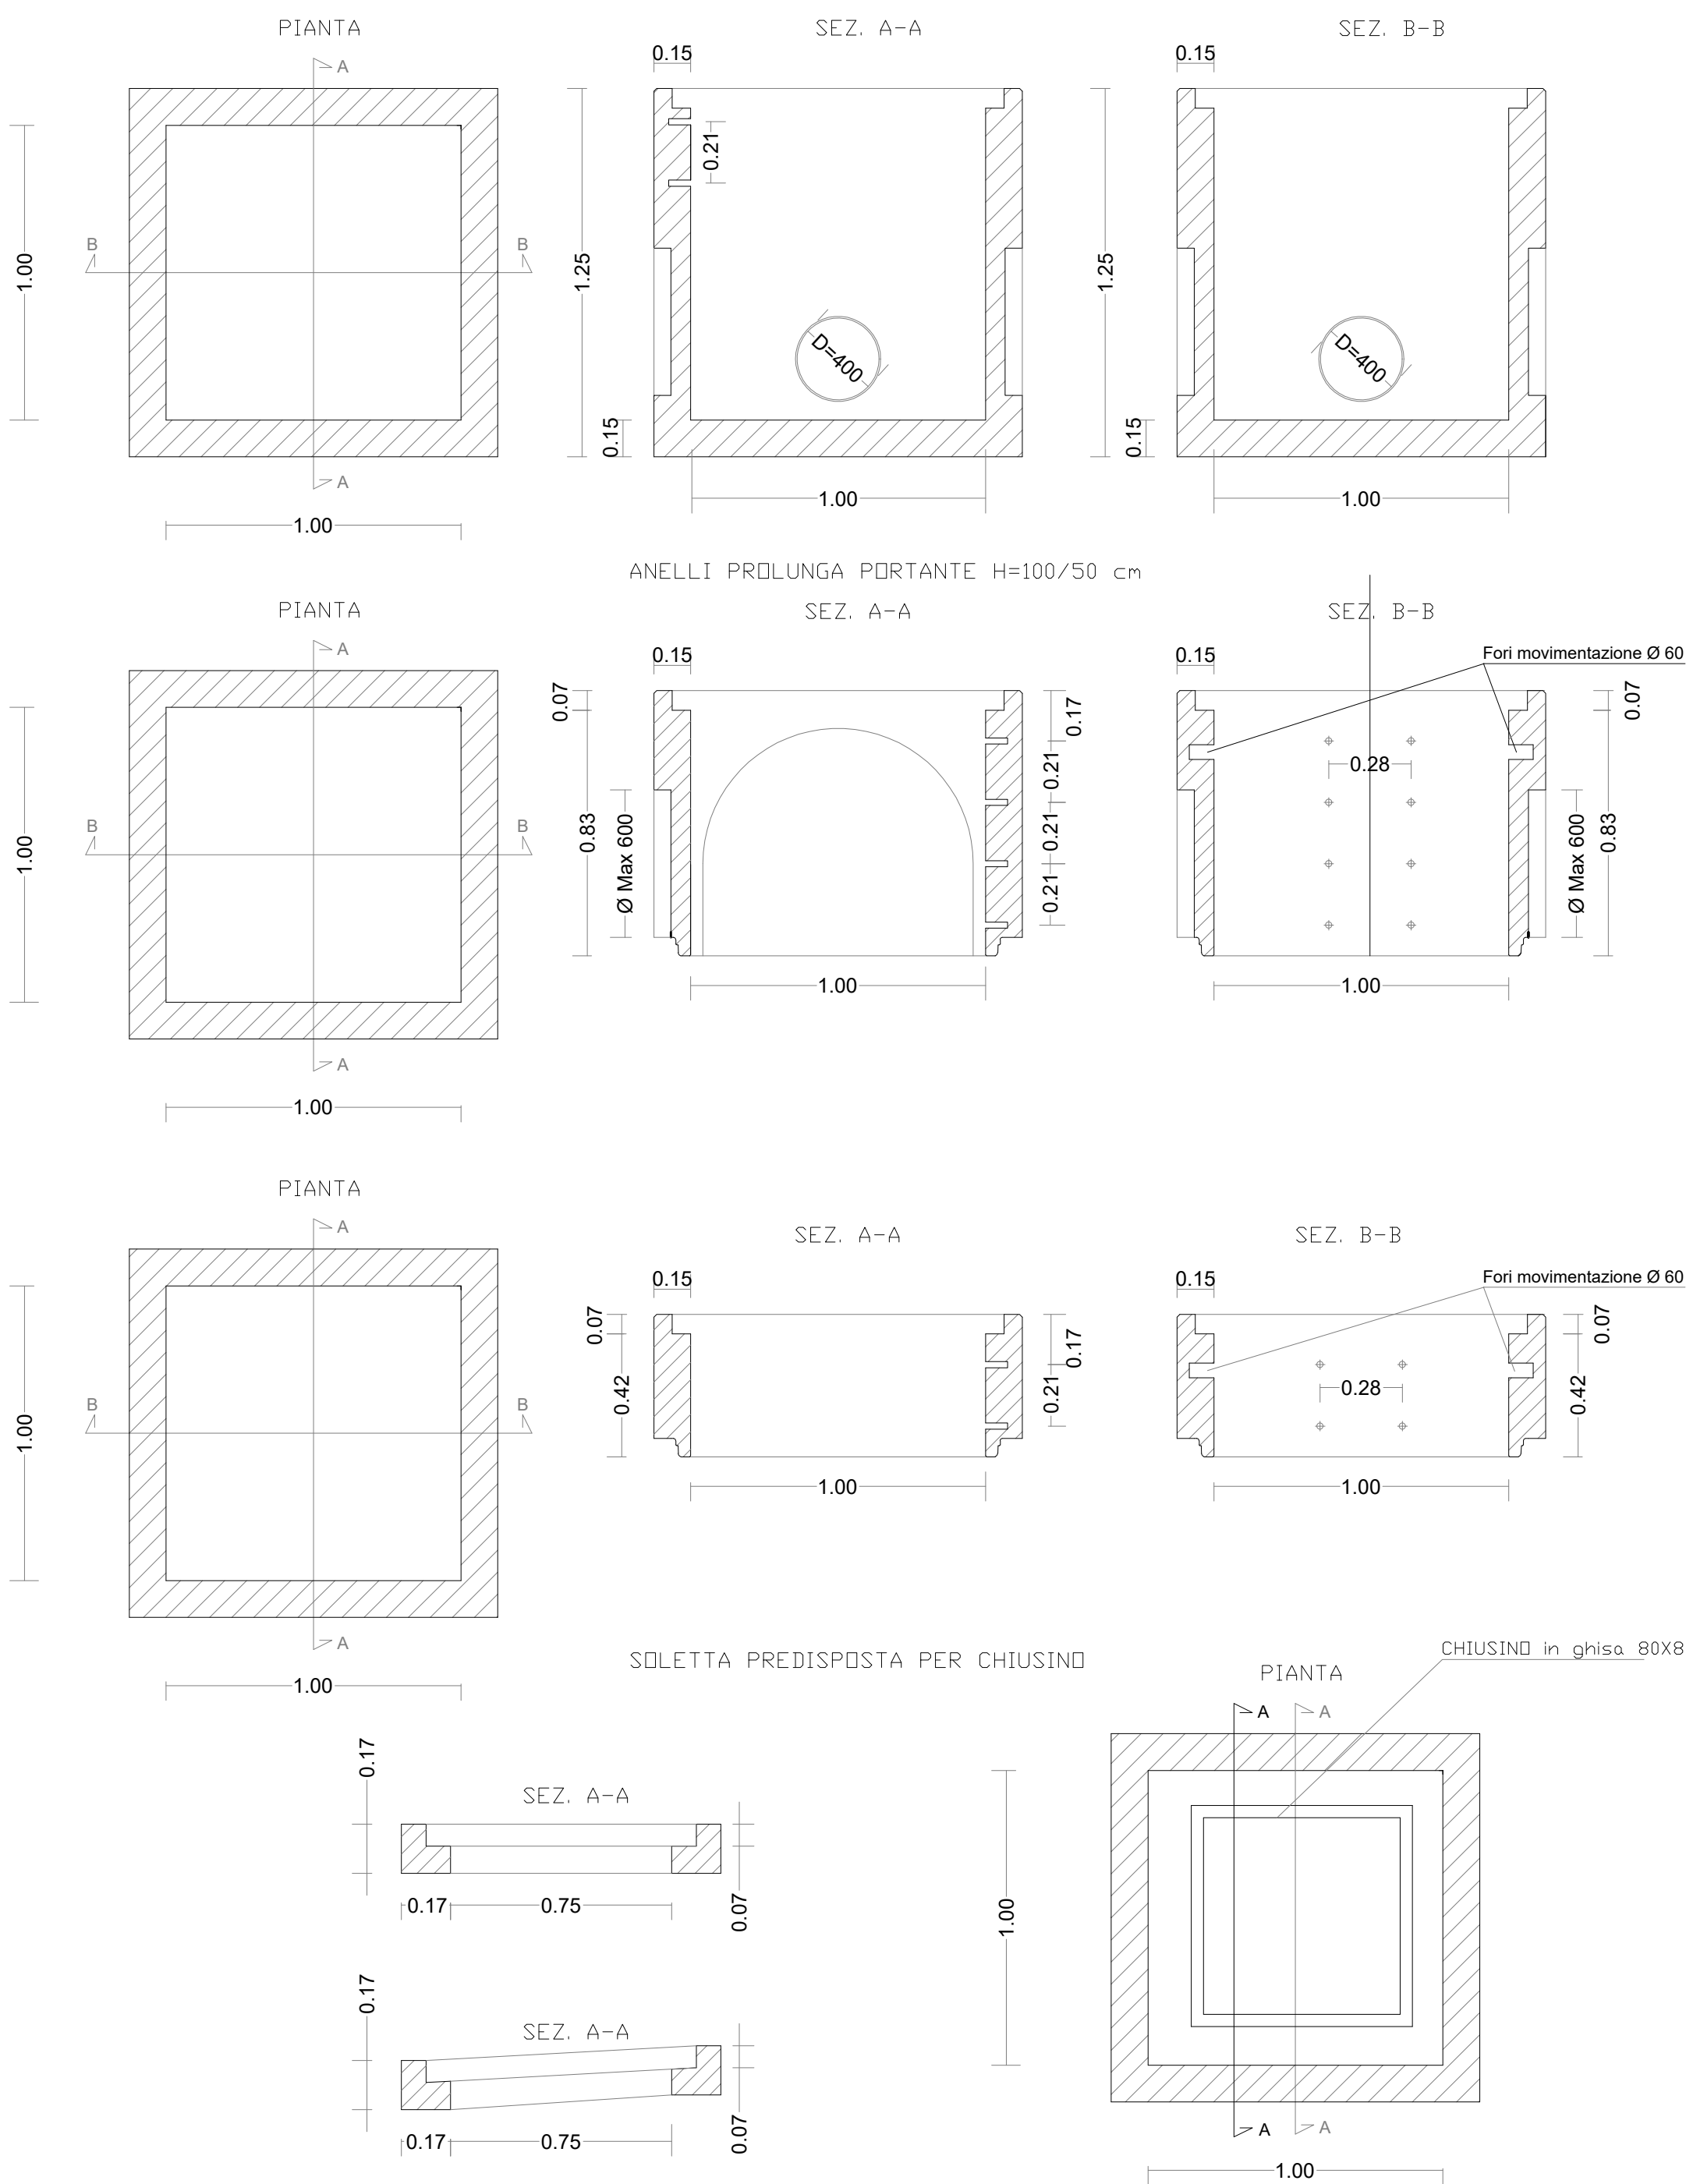

COMUNE DI DUGENTA
Ufficio Tecnico Comunale



via Nazionale, 139
C.F. 800440620 - P. IVA 00761210628
82030 - Dugenta (BN)
TEL/FAX 0824-978003
PEC: protocollo.dugenta@pcert.it

PROTOCOLLO/VISTI

COMUNE DI DUGENTA
Provincia di Benevento

“LAVORI DI ADEGUAMENTO, AMPLIAMENTO E
COMPLETAMENTO DELLA RETE FOGNARIA”

PROGETTO DI FATTIBILITÀ
TECNICA ED ECONOMICA

ELABORATO:

SEZIONI TIPO POZZETTI E CONDOTTA

SCALA: 1:50

TAVOLA N°: SP.09

COMMITTENTE: AMMINISTRAZIONE COMUNALE DI DUGENTA

VISTO IL SINDACO

VISTO IL TECNICO RESPONSABILE
DEL PROCEDIMENTO

IL TECNICO

Clemente Di Cerbo

Geom. Alfonso Giovanni Romano

U.T.C.

CODICE PROGETTO
CIG:
CUP:

STESURA N°

1

DATA
