

REGIONE: **CAMPANIA**
PROVINCIA: **AVELLINO**
COMUNE: **MONTEMARANO**

COMMITTENTE: **AMMINISTRAZIONE COMUNALE**

PROGETTO: **realizzazione, potenziamento, adeguamento e
rifunzionalizzazione della rete fognaria comunale – 1°
LOTTO FUNZIONALE**

FASE: **PROGETTO DI FATTIBILITA' TECNICA ED ECONOMICA**

ELABORATO: **ADEGUAMENTO DEPURATORE ESISTENTE:
LAYOUT STATO DI FATTO e STATO DI
PROGETTO**

Il progettista:
dott.ing. GERARDO MUSTO



A circular professional stamp for Gerardo Musto, an engineer (dott.ing.), registered with the Order of Engineers of the Province of Avellino (Ordine degli Ingegneri della Provincia di Avellino). The stamp includes the text 'MUSTO GERARDO', 'ISCRITTO ALL'ALBO PROFESSIONALE', and 'AVELLINO'. Below the stamp is a handwritten signature in blue ink.



Visto:

Approvazioni:

Data: **marzo 2026**
File: *Montemarano(Av) – fogna 1° lotto*



Elab.: **DEP 03**
Scala:

STATO DI FATTO

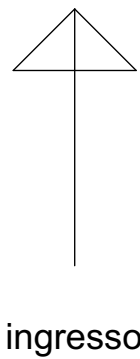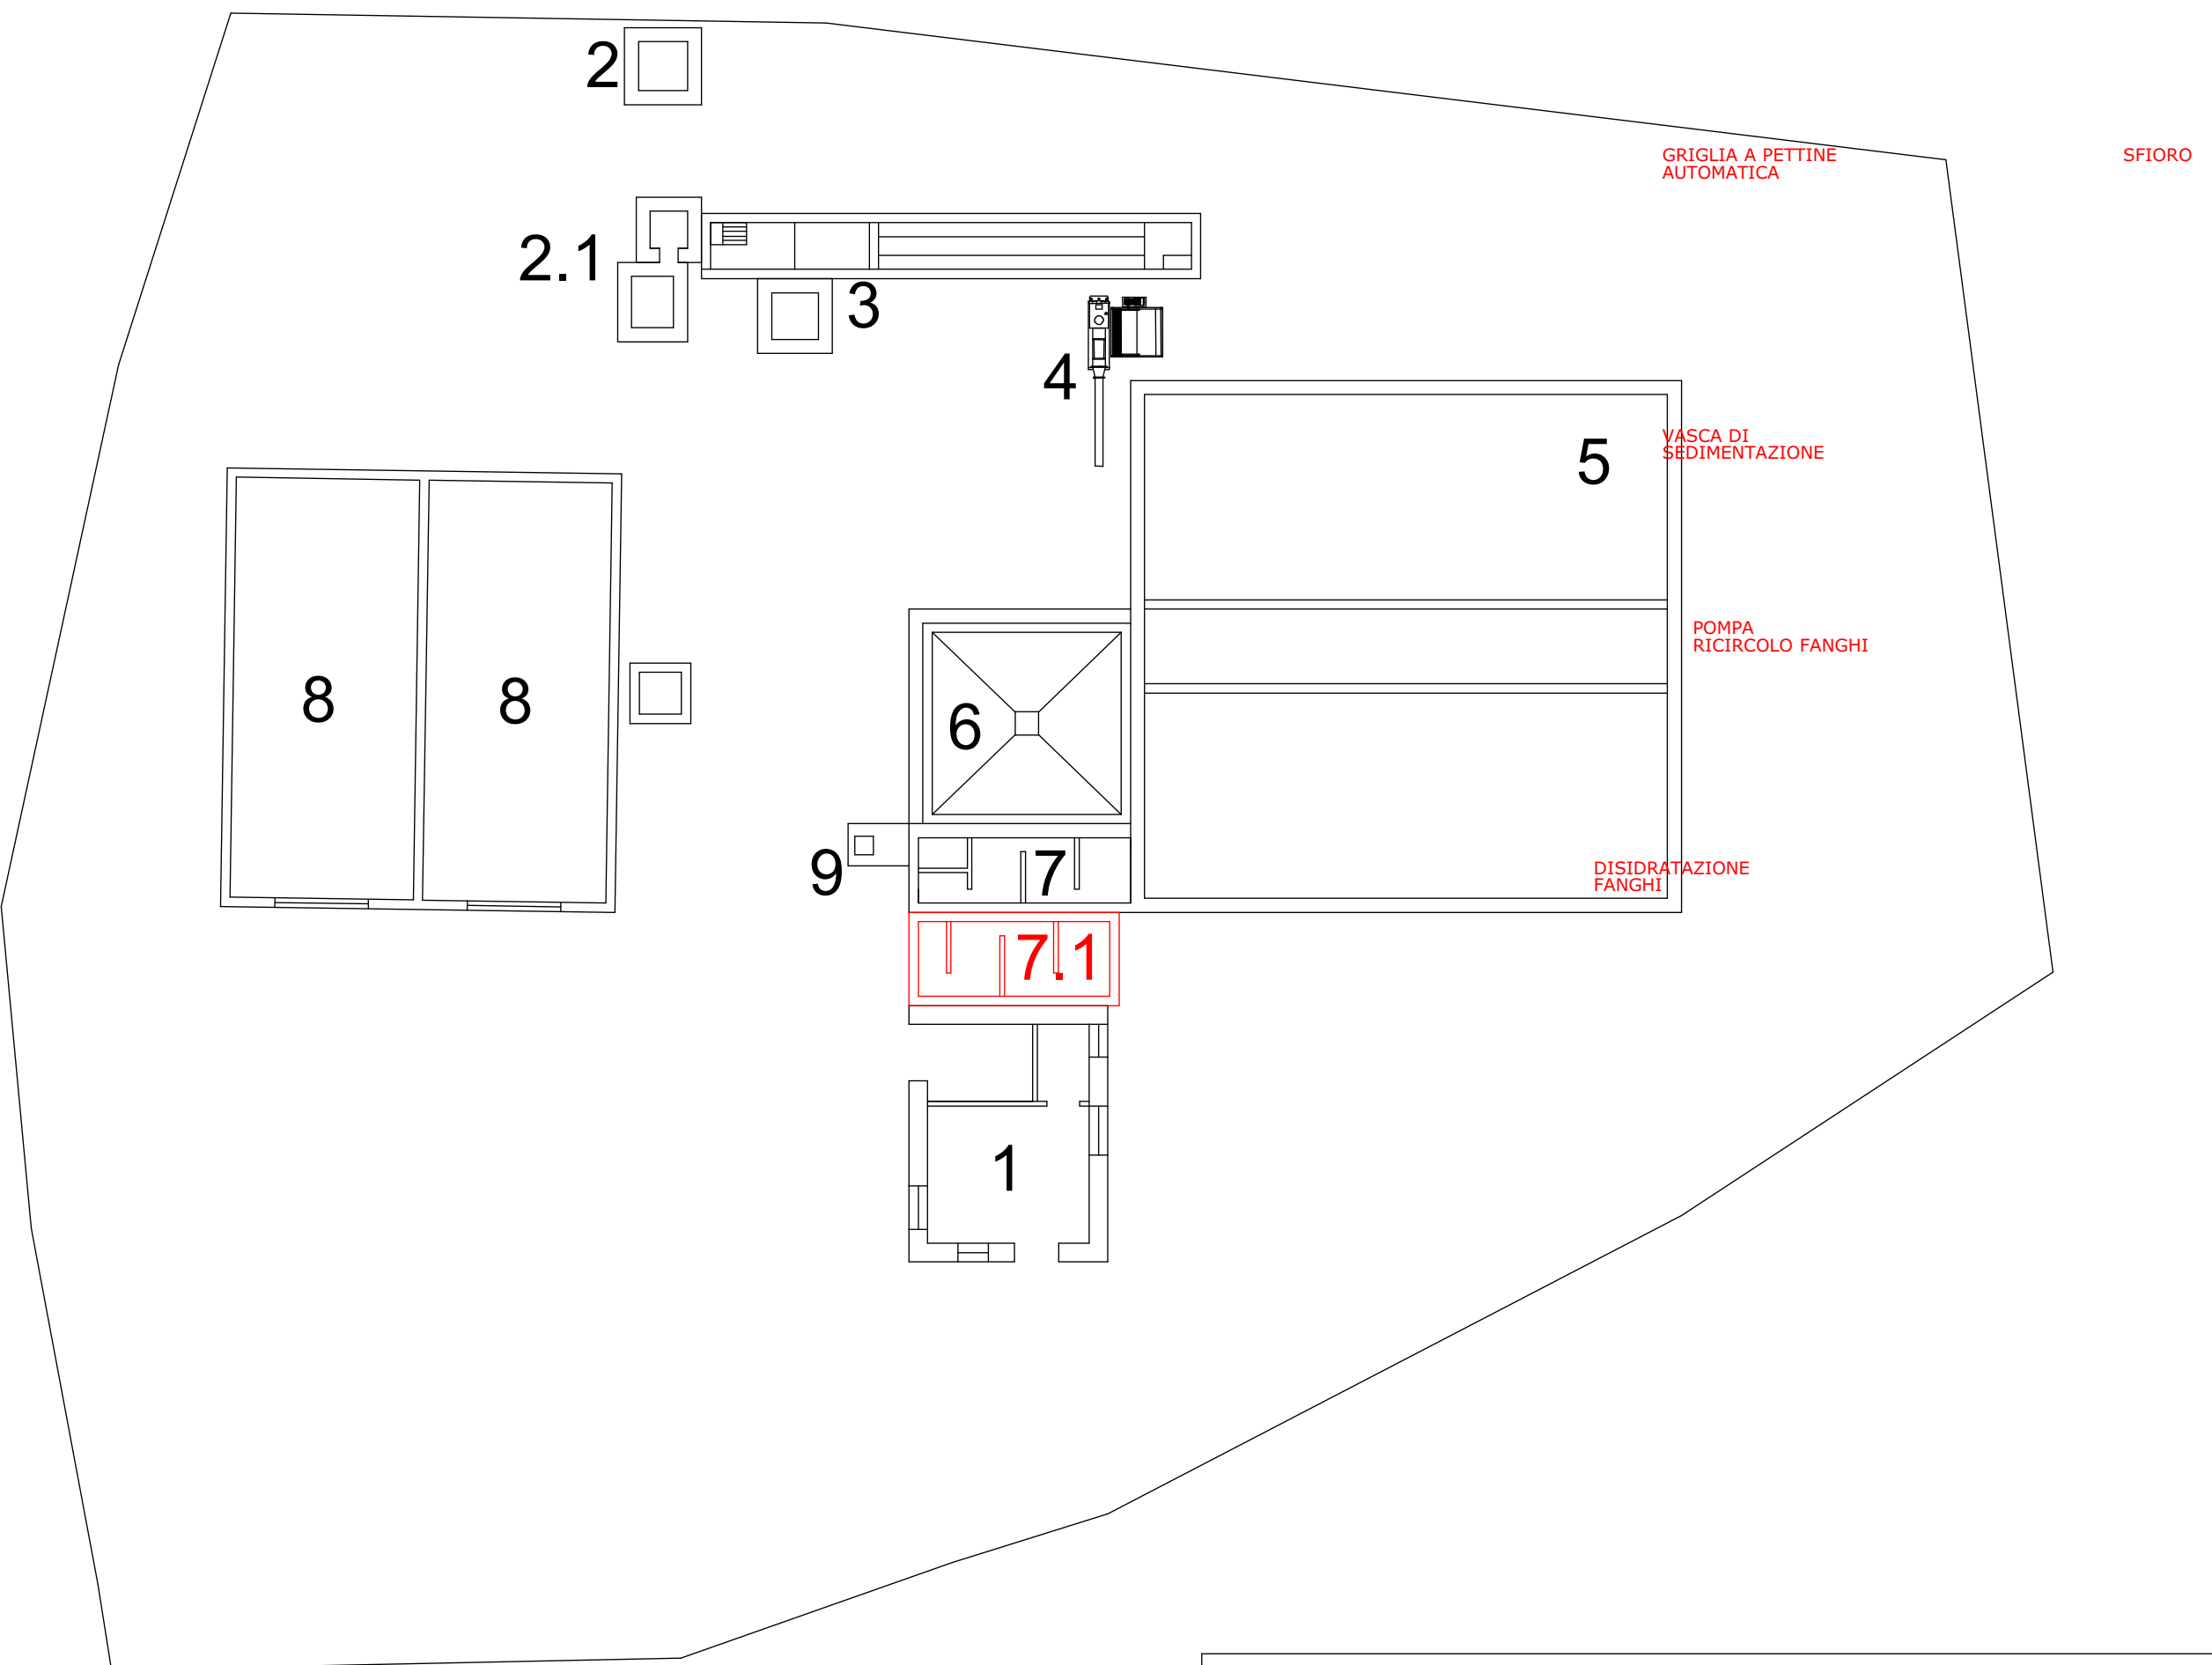

Legenda	
	Perimetro lotto impianto
1.	locale quadri e servizi;
2.	pozzetto di arrivo del collettore fognario con bypass portata eccessiva;
2.1.	Pozzetto di controllo bypass impianto;
3.	grigliatura grossolana + canale dissabbiatore + scolmatore acque di pioggia;
4.	rotostaccio;
5.	ossidazione ad areazione superficiale;
6.	sedimentatore;
7.	vasca di clorazione;
7.1.	ampliamento clorazione in fase di realizzazione;
8.	letti di essiccamento;
9.	pozzetto di controllo uscita;

STATO DI PROGETTO

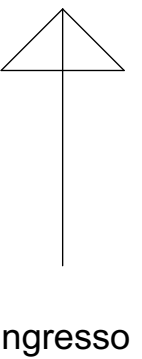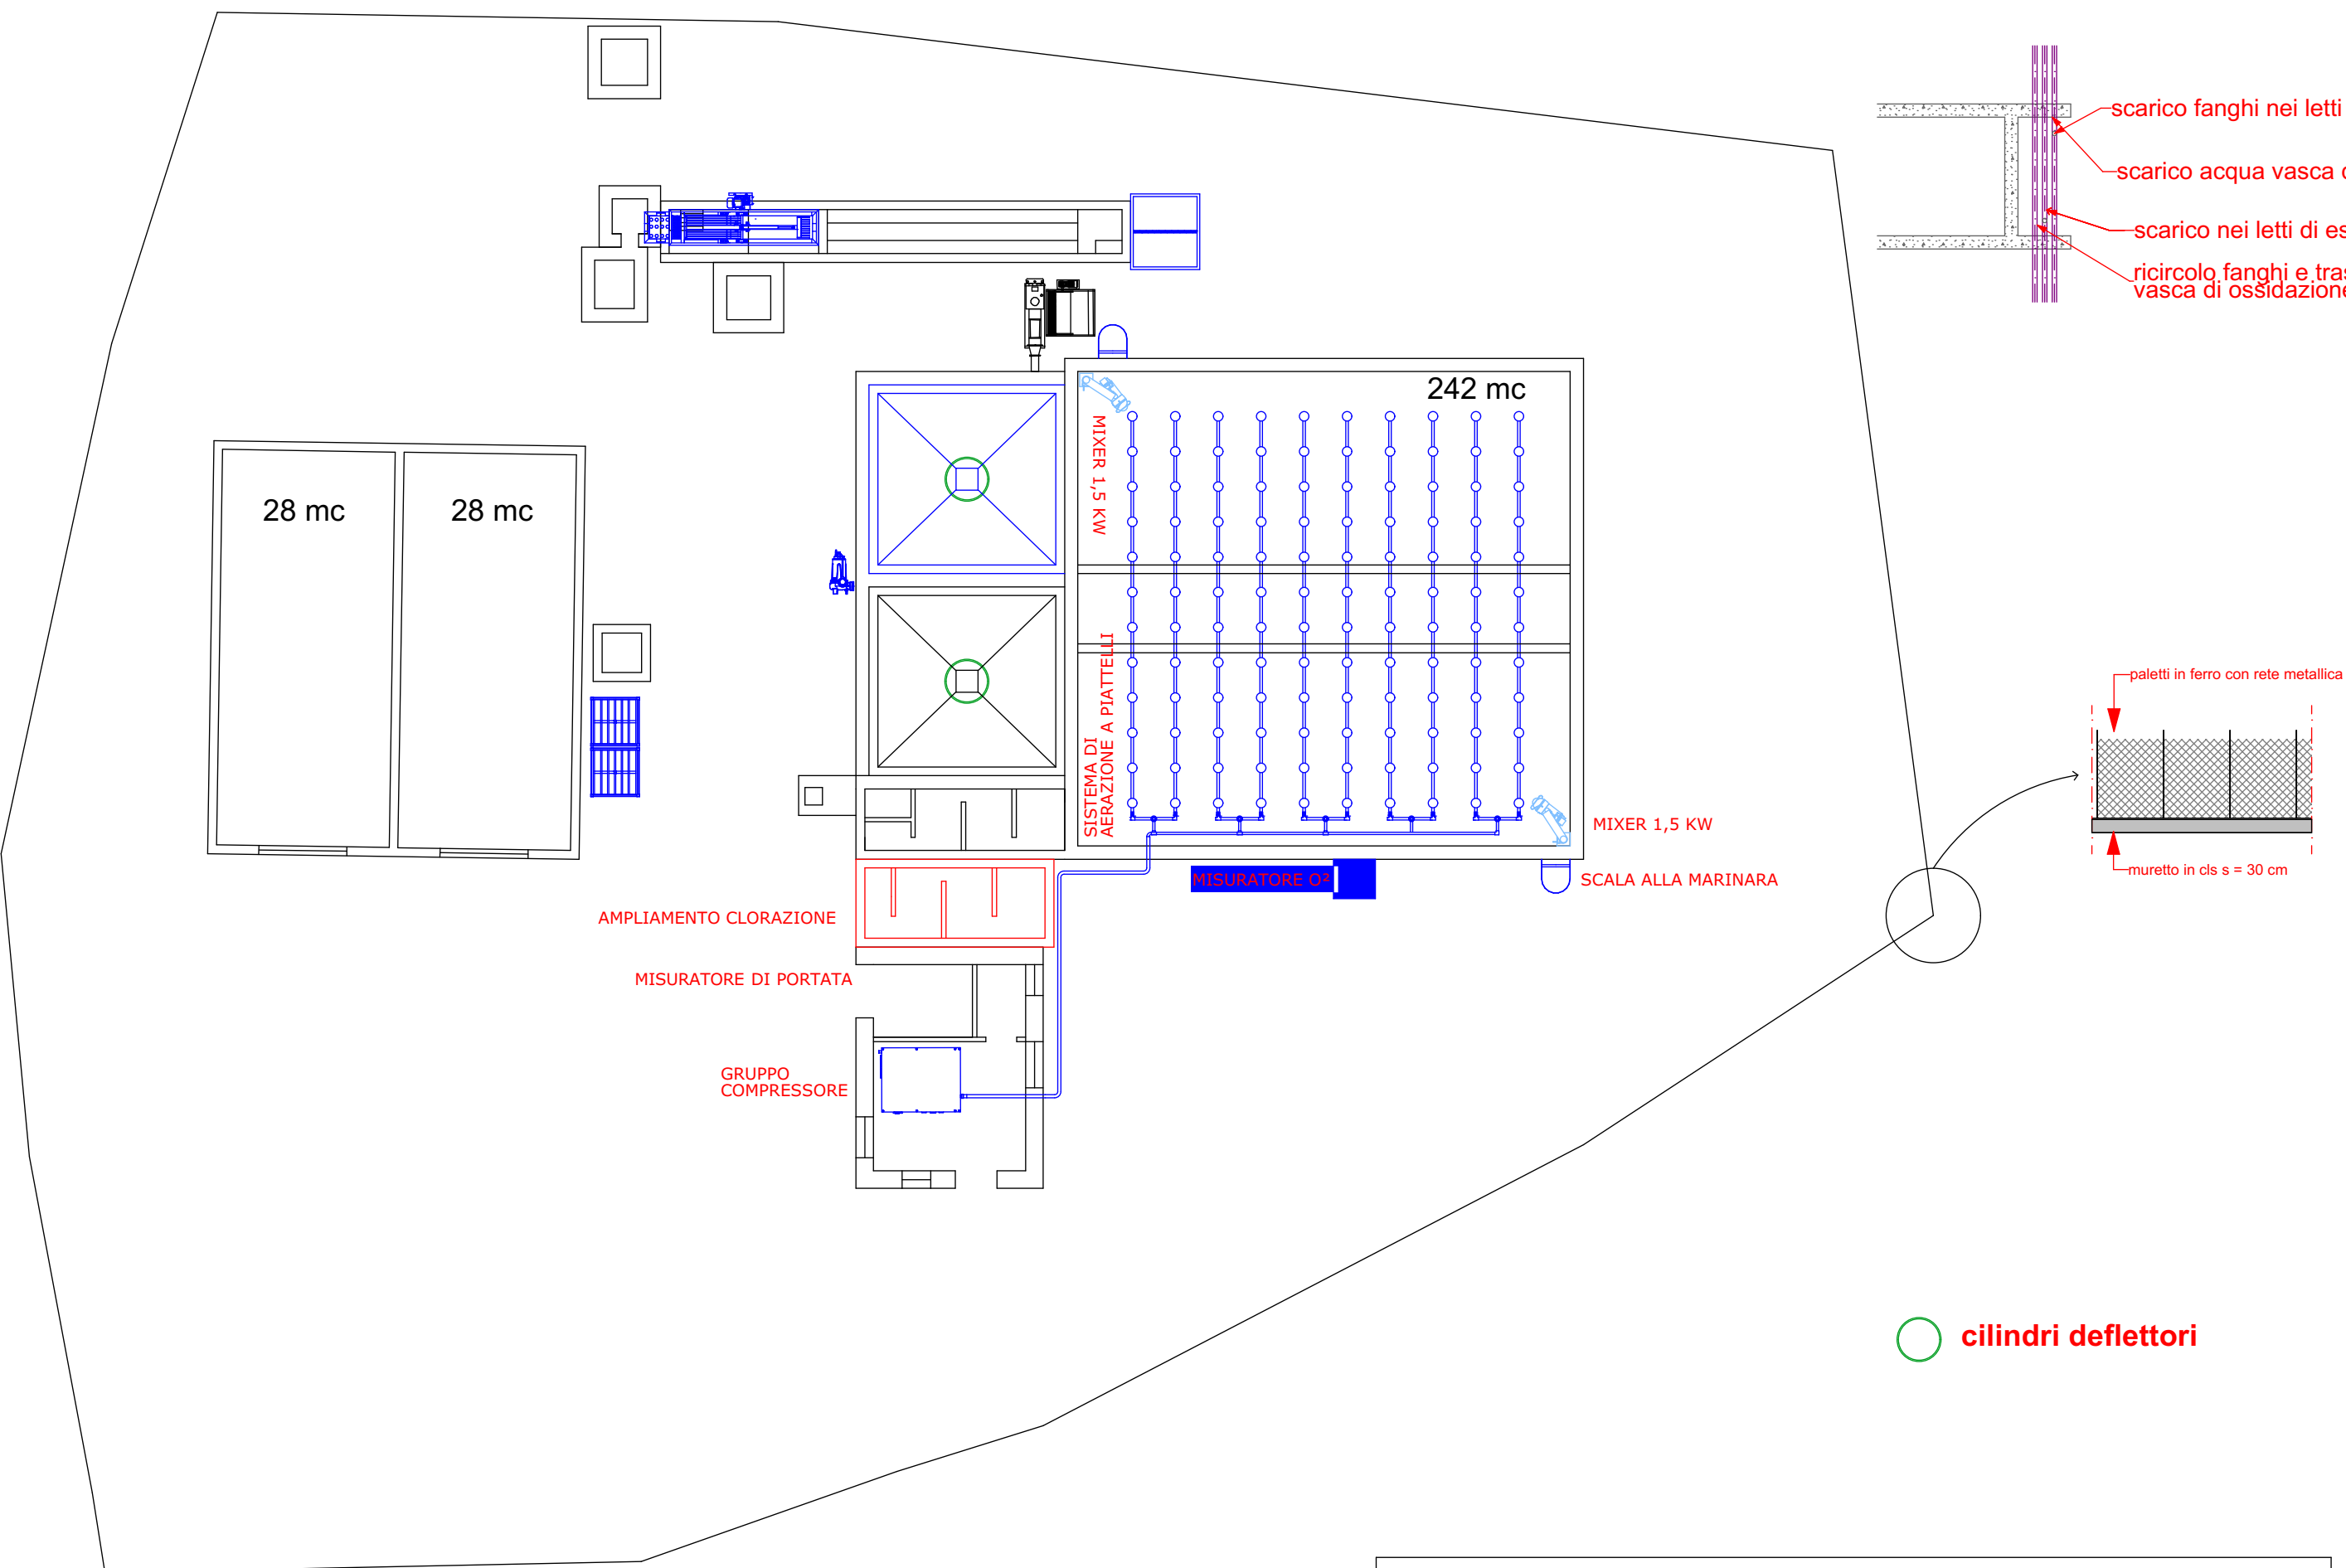

Legenda	
	Perimetro lotto impianto
1.	locale quadri e servizi;
2.	pozzetto di arrivo del collettore fognario con bypass portata eccessiva;
2.1.	Pozzetto di controllo bypass impianto;
3.	grigliatura grossolana + canale dissabbiatore + scolmatore acque di pioggia;
4.	rotostaccio;
5.	ossidazione ad areazione superficiale;
6.	sedimentatore;
7.	vasca di clorazione;
7.1.	ampliamento clorazione in fase di realizzazione;
8.	letti di essiccamento;
9.	pozzetto di controllo uscita;