
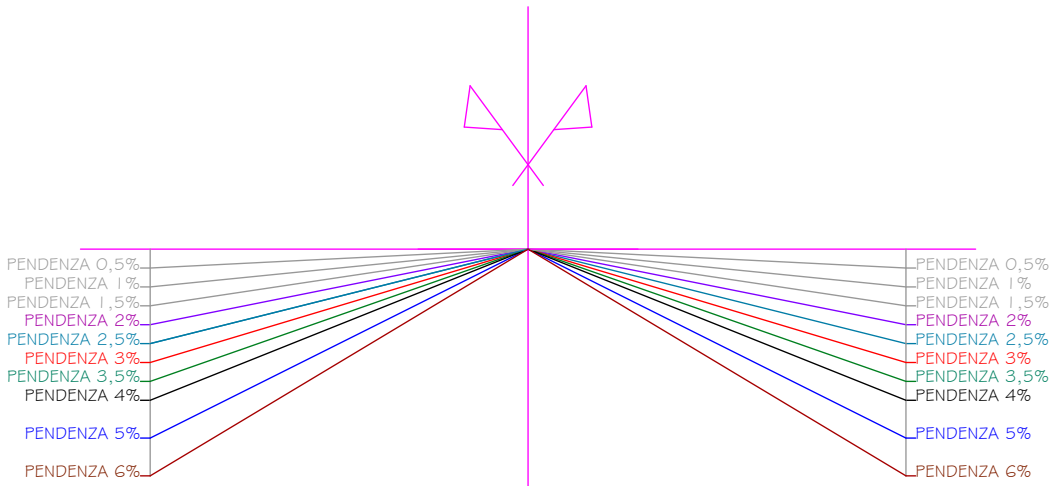



PROGETTO RETE FOGNARIA: PROFILO LONGITUDINALE ZONA 3 (loc. "Cupa carmenella-SS.Giovanni e Paolo") - scala 1 : 1 20/1 200

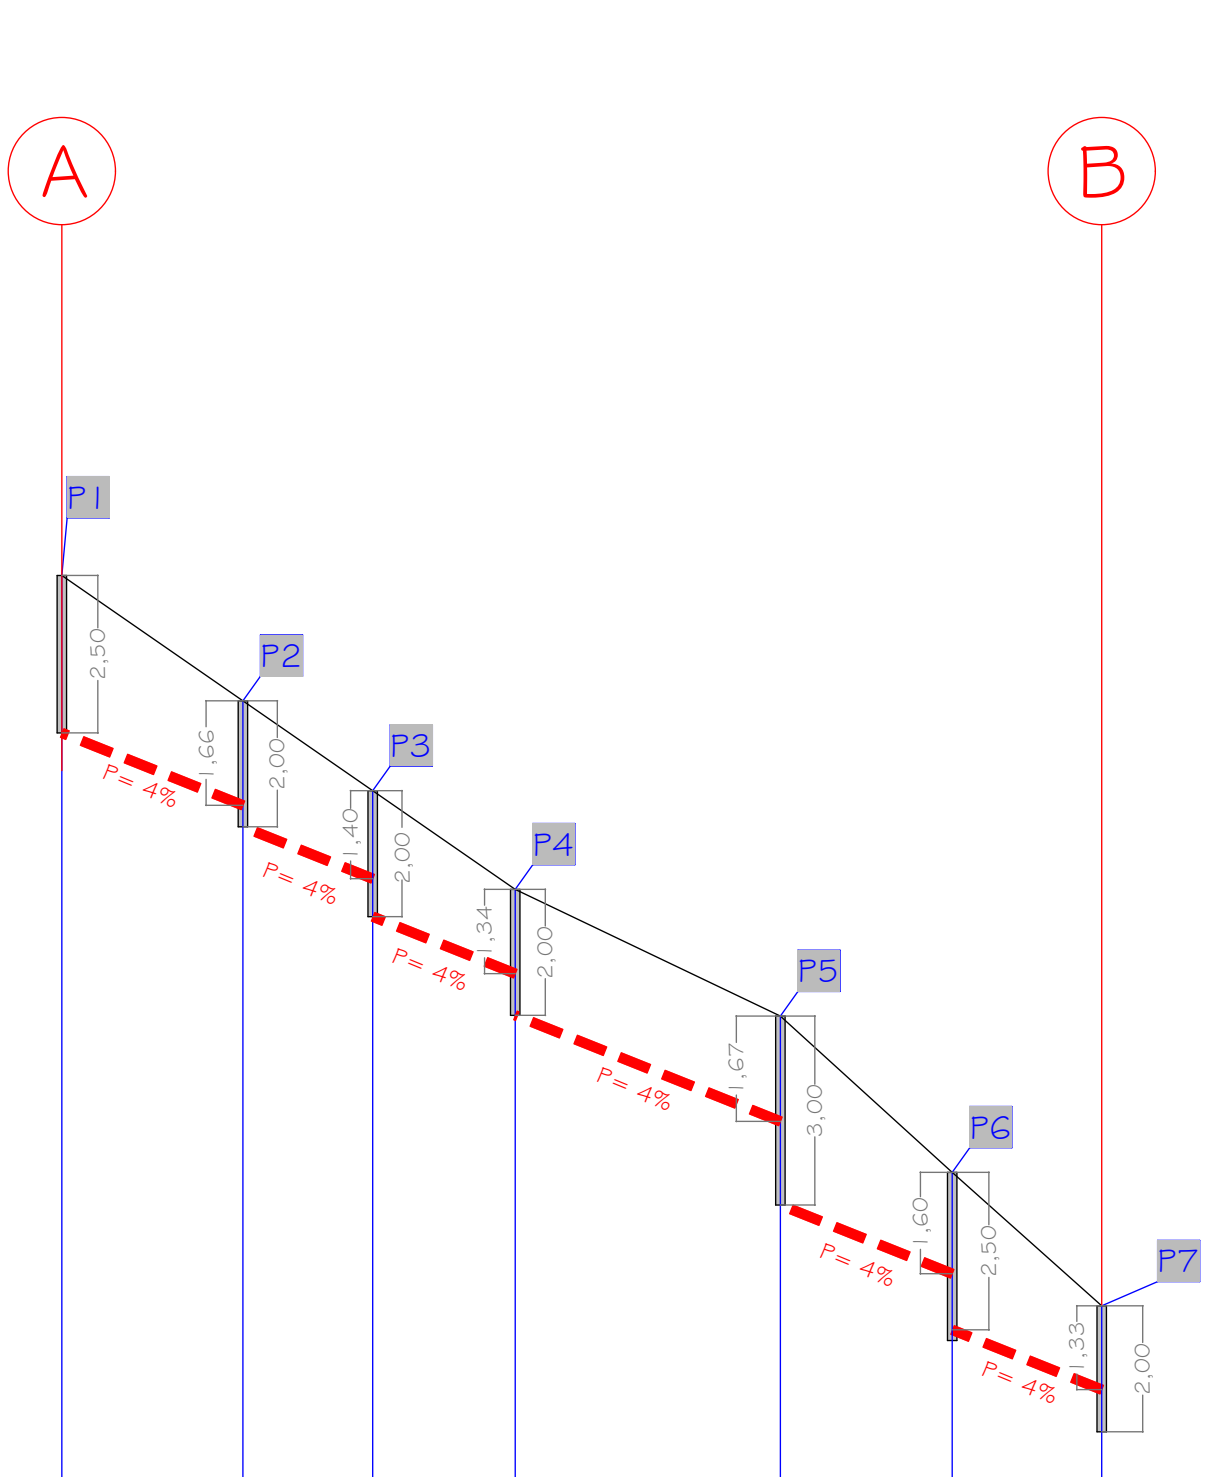

SCALA LUNGHEZZE: 1 : 1 200  
 SCALA ALTEZZE: 1 : 1 20

TRATTO	DIAMETRO [mm]	LUNGHEZZA [m]
AB	315	165,54

QUOTA TERRENO	877,00	875,00	873,58	872,00	870,00	867,52	865,40
DISTANZA PARZIALE	28,75	20,61	22,63	42,10	27,28	23,74	
DISTANZA PROGRESSIVA	0,00	28,75	49,63	71,99	114,09	141,37	165,11
PENDENZA TERRENO (%)	6,96	6,89	6,98	4,75	9,09	8,93	
DISTANZA PARZIALE EFFETTIVA	28,82	20,66	22,69	42,15	27,39	23,83	
DISTANZA PROGRESSIVA EFFETTIVA	0,00	28,82	49,48	72,16	114,31	141,70	165,54
INTERVENTI DI PROGETTO	LUNGHEZZA EFFETTIVA CONDOTTA A GRAVITA': 165,54 mt RETE FOGNARIA A GRAVITA'						INNESTRO IN FOGNA ESISTENTE

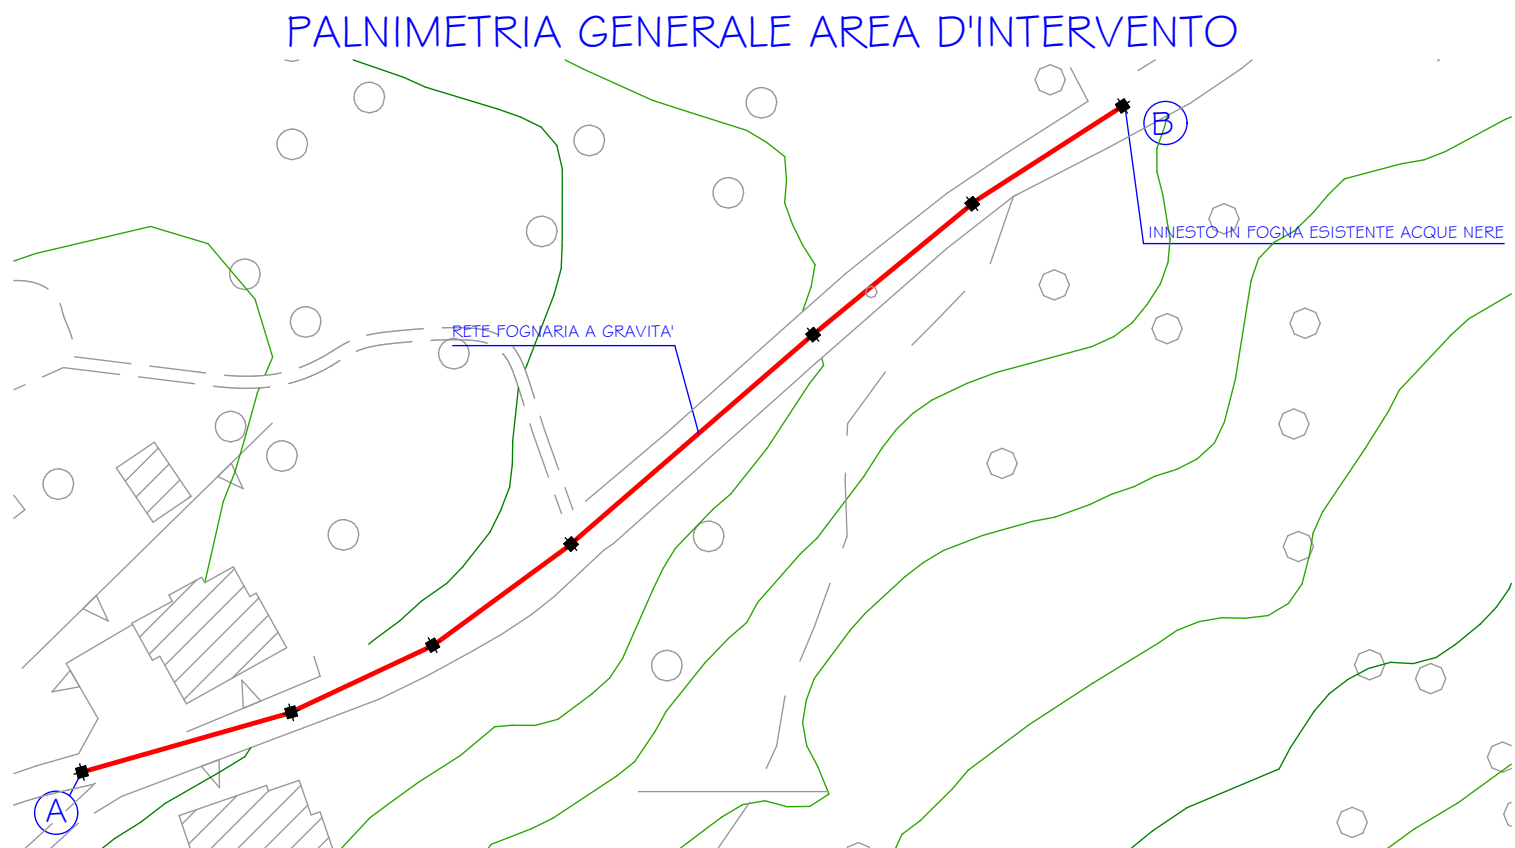


REGIONE : CAMPANIA  
 PROVINCIA : AVELLINO  
 COMUNE : MONTEMARANO

COMMITTENTE : AMMINISTRAZIONE COMUNALE

PROGETTO : realizzazione, potenziamento, adeguamento e rifunzionalizzazione della rete fognaria comunale - 1° LOTTO FUNZIONALE

FASE : ESECUTIVA

ELABORATO : PROGETTO RETE FOGNARIA:  
PROFILO LONGITUDINALE ZONA 3 (loc. "Cupa carmenella-SS.Giovanni e Paolo")

Il progettista :  
**dott. ing. GERARDO MUSTO**  
  
 Visto :  
 Approvazioni :

Data: marzo 2026  
 File: Montemarano (Av) - fogna 1° Lotto  
 Elab.: FOGN 07  
 Scala: 1:120/1200

GERARDO MUSTO ingegnere  
 via Cardilli n°47  
 82018 S. Giorgio del Sannio (Bn)  
 tel. e fax 0824/58908