PR CAMPANIA FESR 2021-2027

REALIZZAZIONE DI UN COLLETTORE FOGNARIO NELLA LOCALITA' SAN CONO - COMUNE DI LAUREANA CILENTO (SA)

CUP: F33H18000010002

PROGETTO DI FATTIBILITÀ TECNICO-ECONOMICA

Codice elaborato	CV001-PFTE-LAUREANA-EL-ZZ-XX-0006
Nome Elaborato	PROFILO LONGITUDINALE
Scala 1:1.000	PROGETTISTA: Ing. Vito Clentanni RUP: Arch. Maurizio Fierro
	GEOLOGO: Dott. Geol. Antonio Serene ARCHEOLOGO: Geomed S.r.l.
DATA: anno xxx	

REV.	DESCRIZIONE	DATA	VERIFICATORE RUP - TECNICO
00	Prima emissione	01/12/2025	
01	Seconda emissione	27/04/2026	
02			

- Installazione pompe di sollevamento
- Installazione impianto completo di sollevamento
- Installazione pozzetti
- PE D_{ext} 125 - condotta in pressione da progetto
- Corrugato PE D_{ext} 250 - condotta a gravità da progetto
- Condotta in pressione esistente

Scala 1:1000

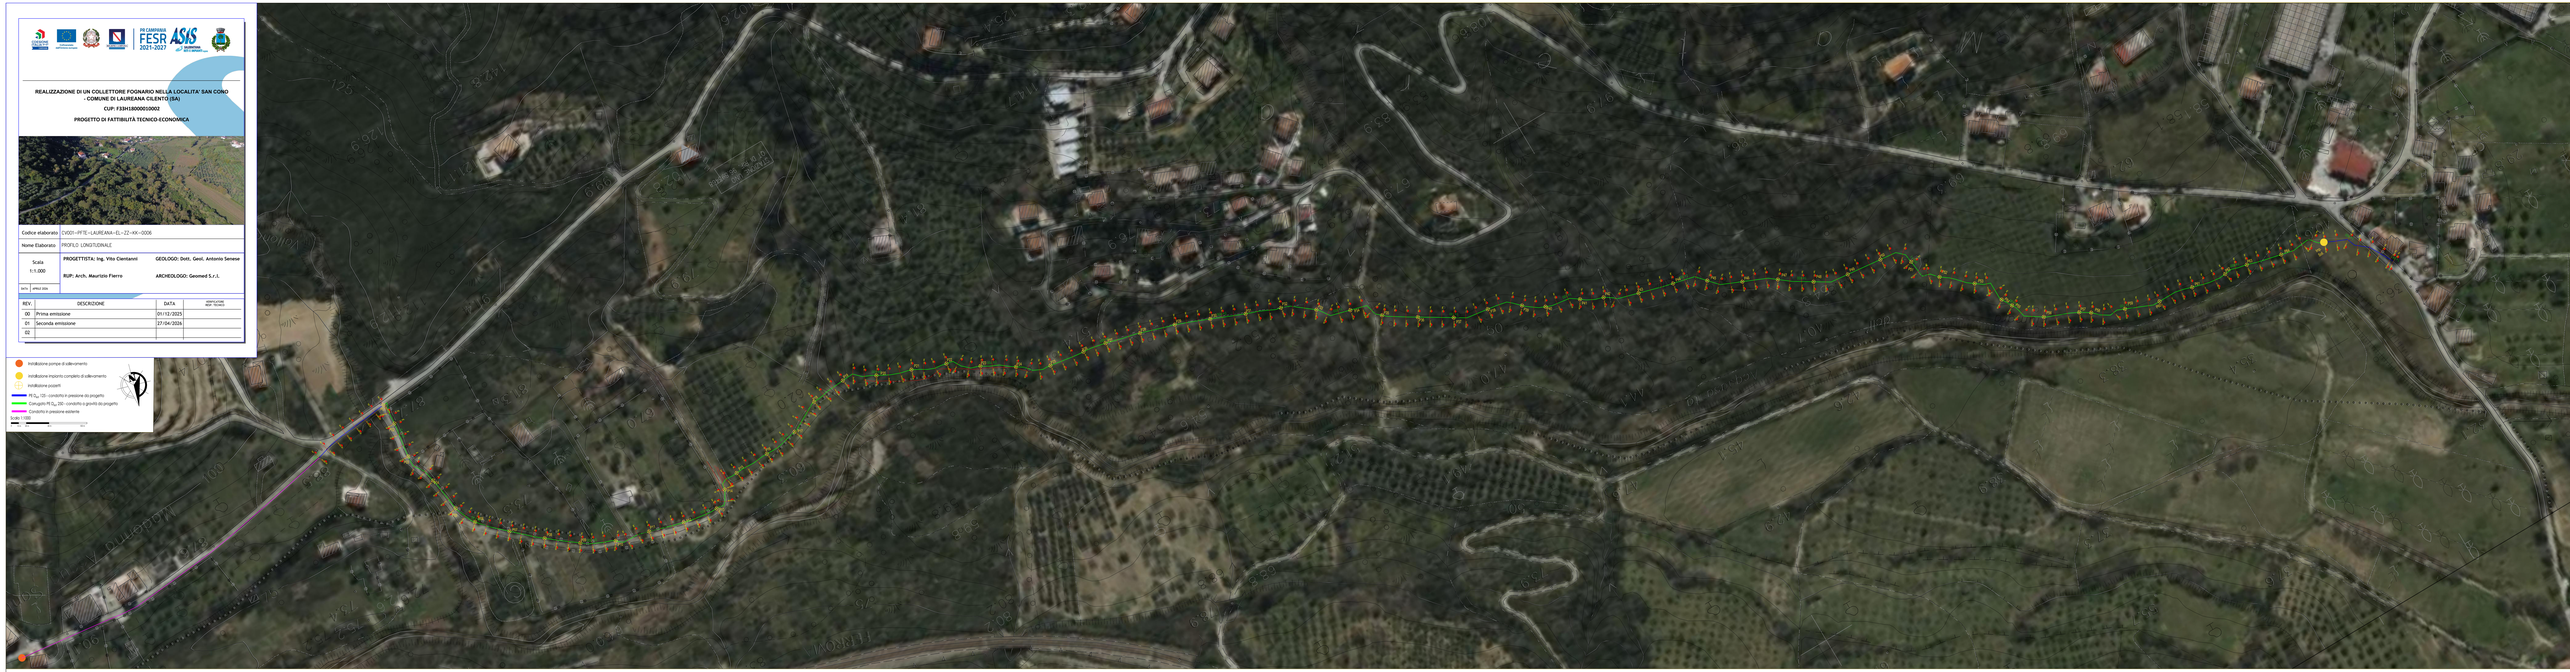

Profilo: Collettore fognario
Scala : 1:1
Q.Rif. : 30.00 m

- PE D_{ext} 125 - condotta in pressione da progetto
- Corrugato PE D_{ext} 250 i=17 %
- Corrugato PE D_{ext} 250 i=4 %
- Corrugato PE D_{ext} 250 i=2 %
- Corrugato PE D_{ext} 250 i=1 %

Vasca di sollevamento a valle

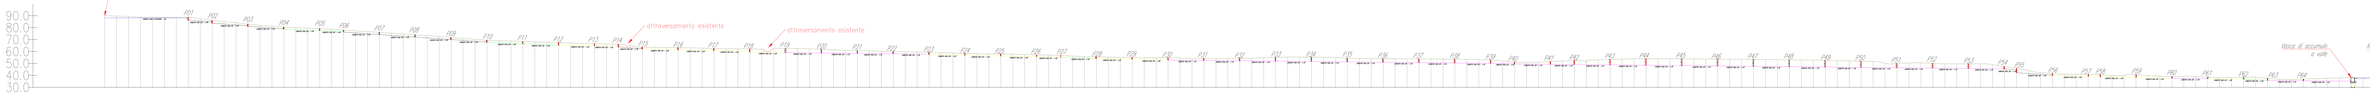

NUMERO SEZIONE	1 2 3 4 5 6 7 8 9 10 11 12 13 14 15 16 17 18 19 20 21 22 23 24 25 26 27 28 29 30 31 32 33 34 35 36 37 38 39 40 41 42 43 44 45 46 47 48 49 50 51 52 53 54 55 56 57 58 59 60 61 62 63 64 65 66 67 68 69 70 71 72 73 74 75 76 77 78 79 80 81 82 83 84 85 86 87 88 89 90 91 92 93 94 95 96 97 98 99 100 101 102 103 104 105 106 107 108 109 110 111 112 113 114 115 116 117 118 119 120 121 122 123 124 125 126 127 128 129 130 131 132 133 134 135 136 137 138 139 140 141 142 143 144 145 146 147 148 149 150 151 152 153 154 155 156 157 158 159 160 161 162 163 164 165 166 167 168 169 170 171 172 173 174 175 176 177 178 179 180 181 182 183 184 185 186 187 188 189 190
DISTANZE PROGRESSIVE	P0 P1 P2 P3 P4 P5 P6 P7 P8 P9 P10 P11 P12 P13 P14 P15 P16 P17 P18 P19 P20 P21 P22 P23 P24 P25 P26 P27 P28 P29 P30 P31 P32 P33 P34 P35 P36 P37 P38 P39 P40 P41 P42 P43 P44 P45 P46 P47 P48 P49 P50 P51 P52 P53 P54 P55 P56 P57 P58 P59 P60 P61 P62 P63 P64 P65 P66 P67 P68 P69 P70 P71 P72 P73 P74 P75 P76 P77 P78 P79 P80 P81 P82 P83 P84 P85 P86 P87 P88 P89 P90 P91 P92 P93 P94 P95 P96 P97 P98 P99 P100 P101 P102 P103 P104 P105 P106 P107 P108 P109 P110 P111 P112 P113 P114 P115 P116 P117 P118 P119 P120 P121 P122 P123 P124 P125 P126 P127 P128 P129 P130 P131 P132 P133 P134 P135 P136 P137 P138 P139 P140 P141 P142 P143 P144 P145 P146 P147 P148 P149 P150 P151 P152 P153 P154 P155 P156 P157 P158 P159 P160 P161 P162 P163 P164 P165 P166 P167 P168 P169 P170 P171 P172 P173 P174 P175 P176 P177 P178 P179 P180 P181 P182 P183 P184 P185 P186 P187 P188 P189 P190
DISTANZE PARZIALI	0.00 41.01 41.01 41.01