

COESIONE
ITALIA 21-27
CAMPANIA

Cofinanziato
dall'Unione europea

REGIONE CAMPANIA

PR CAMPANIA
FESR
2021-2027

ASIS
SALERNITANA
RETI E IMPIANTI s.p.a.

SISTEMA DI MONITORAGGIO E CONTROLLO DELLE RETI
ACQUEDOTTISTICHE DELL'ALTO E BASSO SELE FINALIZZATO
ALLA GESTIONE SOSTENIBILE DELLA RISORSA IDRICA -
INTERVENTI DI COMPLETAMENTO

PROGETTO ESECUTIVO

G.3.2

scala 1:50

PARTITORE TIPO
PROGETTO

PROGETTISTI
UFFICIO TECNICO ASIS

ing. Alessandra MARRA
geom. Salvatore STANZIONE
dott. Nicola FERRARA

DATA
LUGLIO 2025

PROT.


REV.

DESCRIZIONE

DATA

VERIFICATO
RESP. TECNICO

PIANTA

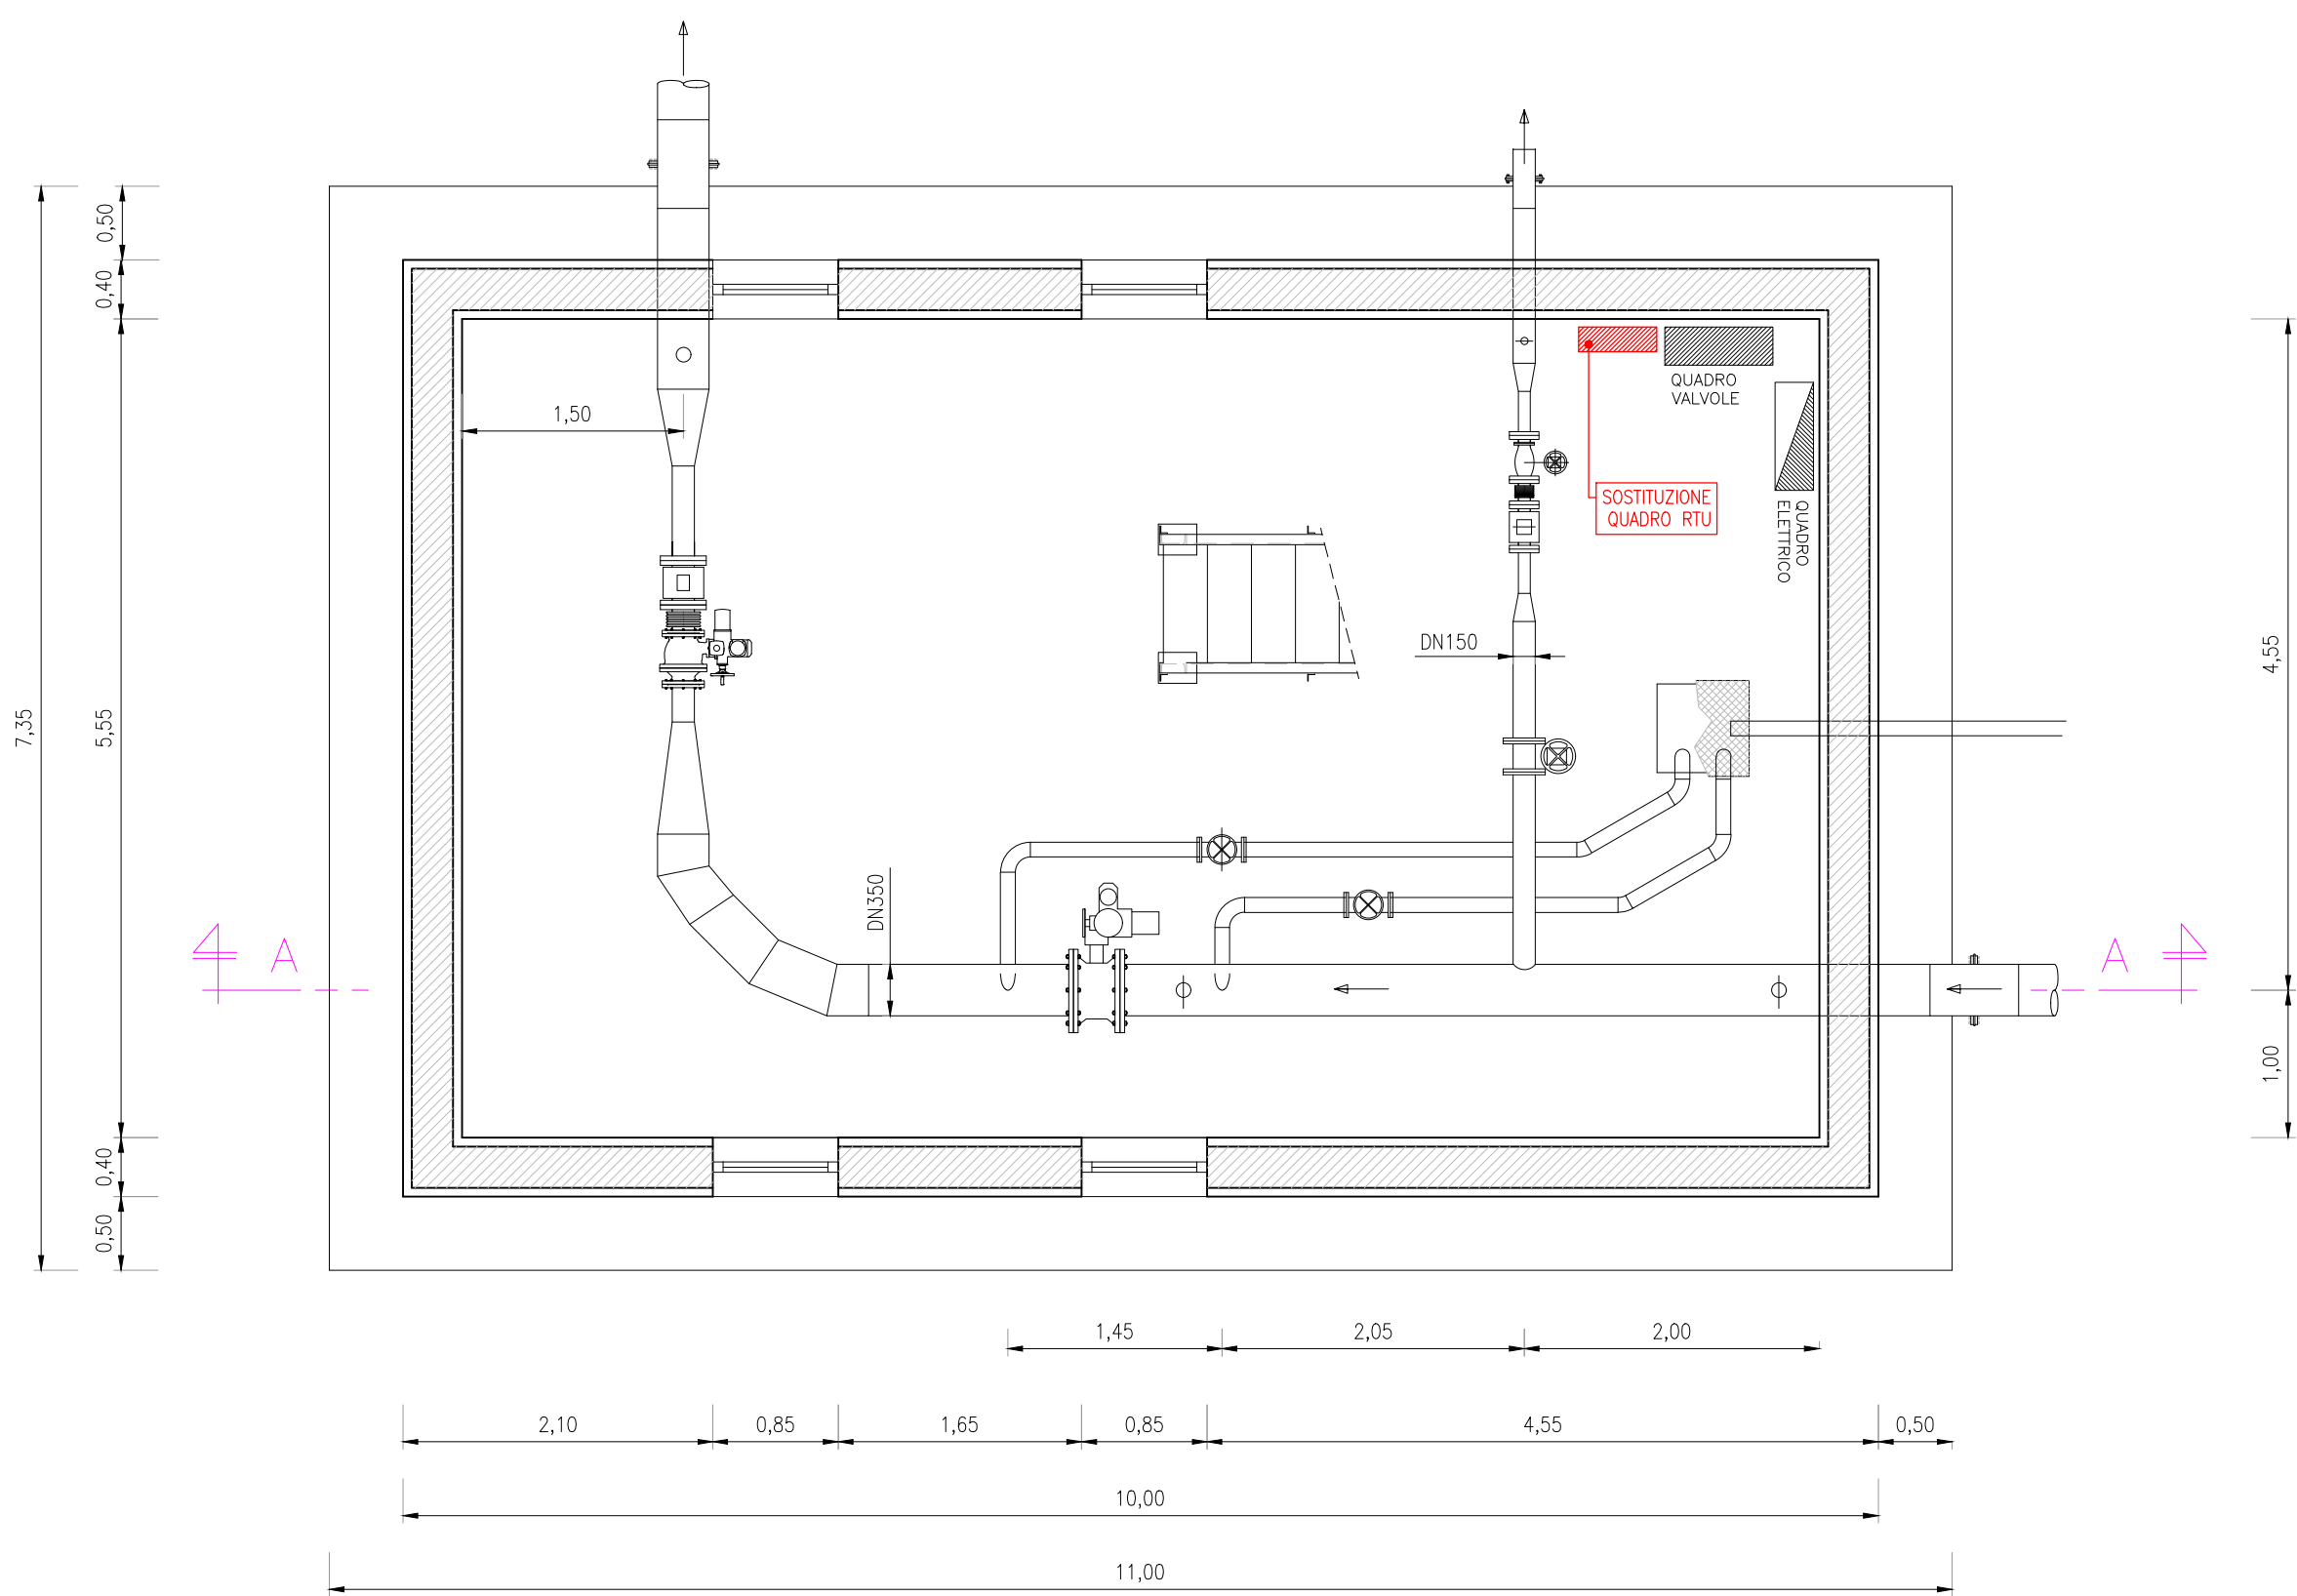

NUOVO QUADRO RTU


Vista da chiuso



Vista da aperto



SEZIONE A-A

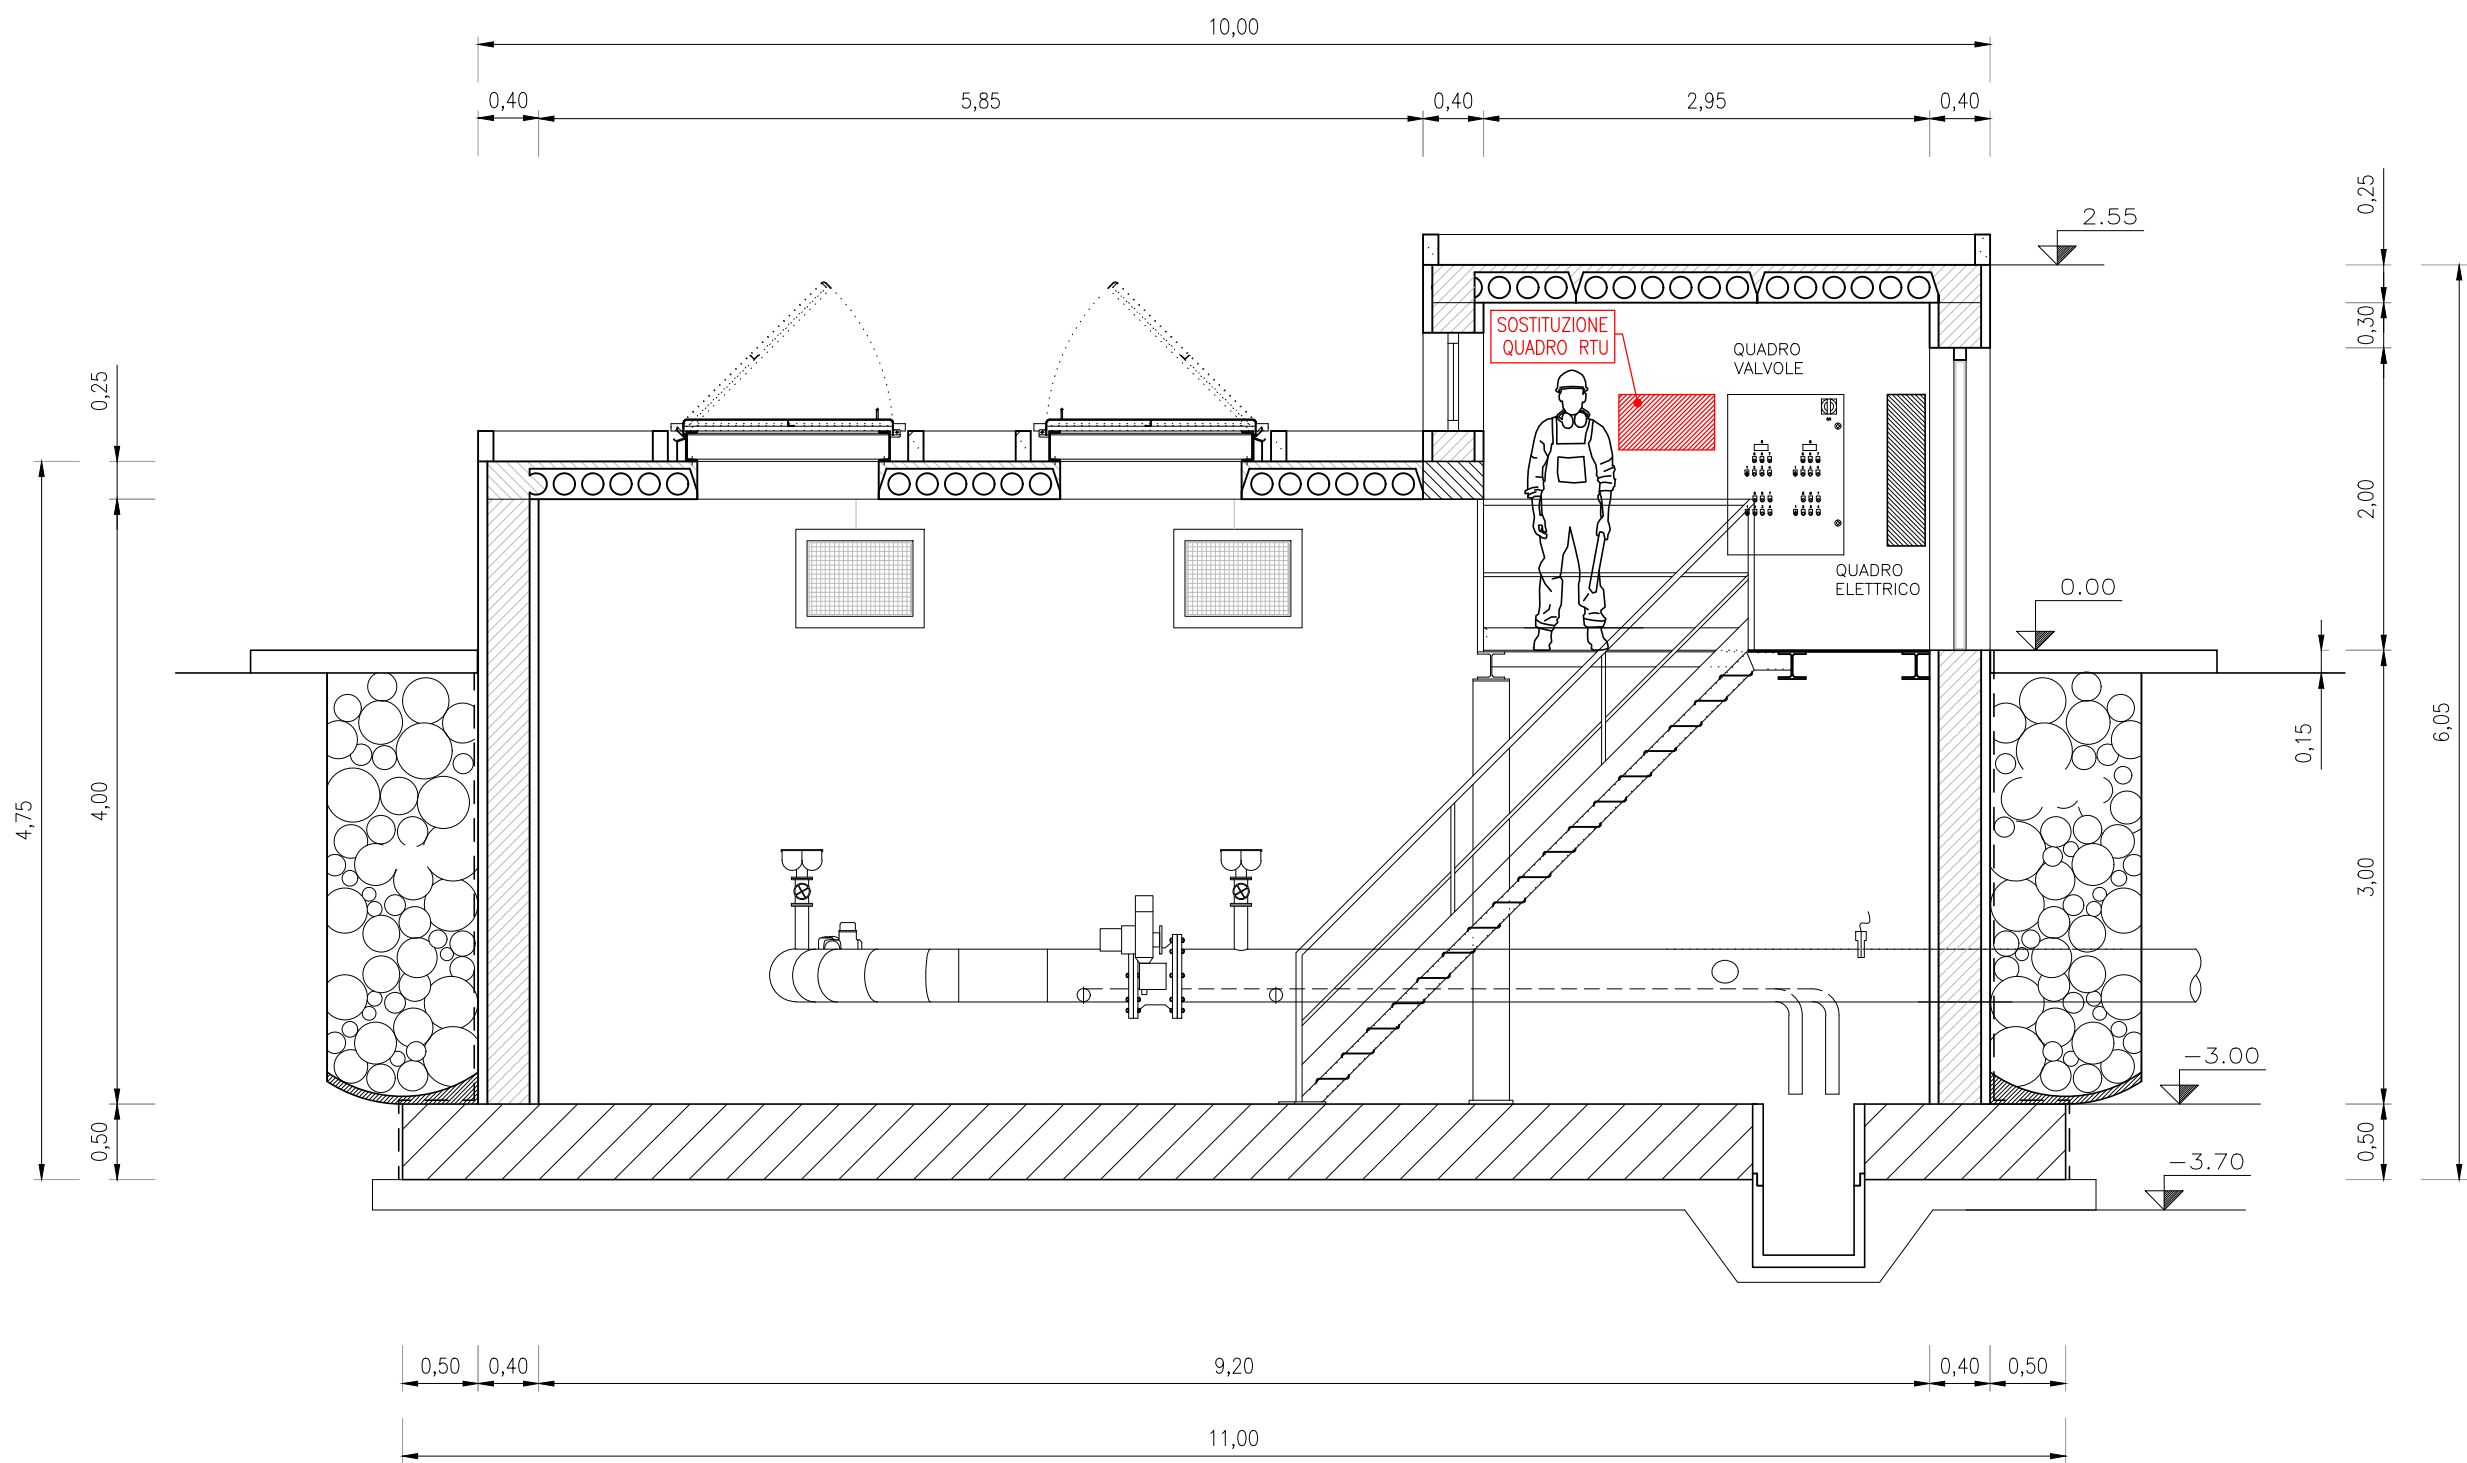

1m 0,5m 0 1,25m 2,5m
1cm = 0,5m
SCALA 1: 50