

PATTO PER LO SVILUPPO DELLA REGIONE CAMPANIA – SETTORE AMBIENTALE
“PIANO DELLA DEPURAZIONE E SERVIZIO IDRICO INTEGRATO”

DELIBERA DI GIUNTA REGIONALE N. 443 DEL 24.09.2019 E SS.MM.II.

PROGETTO PER LA RISTRUTTURAZIONE DELLA RETE IDRICA
DEL COMUNE DI SAN MARTINO VALLE CAUDINA (AV)

Codice Unico di Progetto:
H63E19000160006

Finanziamento: **Interventi finanziati con risorse FSC
2021/2027 e fondi POR Campania
FESR 2000/2006**

Codice Identificativo Gara:

PROGETTO DEFINITIVO

Elaborato:

B-03

Scala:

Sezioni di Scavo Tipo

Responsabile della Progettazione:

Progettista

Ing. Danilo De Masi

Responsabile di Fase:

Gruppo di Progettazione/Collaboratori:

ing. Alessandro Petrozziello
arch. Vincenzo Tozza

Responsabile Unico del Progetto:

Ing. Danilo De Masi

V.to Direttore Generale:

Ing. Andrea Palomba

V.to Amministratore Unico:


Prof.ssa Alfonsina De Felice

Revisione:	Nome file:	Data:	Descrizione:	Redatto:	Approvato:
	Elaborato A-01.pdf	Dicembre 2022			
1 ^a	Dicembre 2024				
2 ^a	Dicembre 2025				
3 ^a					
4 ^a					

Il presente elaborato, posto sotto la tutela di legge è stato redatto da Alto Calore Servizi S.p.A. e, senza preventiva autorizzazione, ne sono vietate riproduzioni, anche parziali, o la cessione a terzi estranei ai procedimenti autorizzativi o di appalto.

SEZIONI DI SCAVO TIPO scala 1: 40

Sezione di scavo su Strada Provinciale (Centro Urbano)

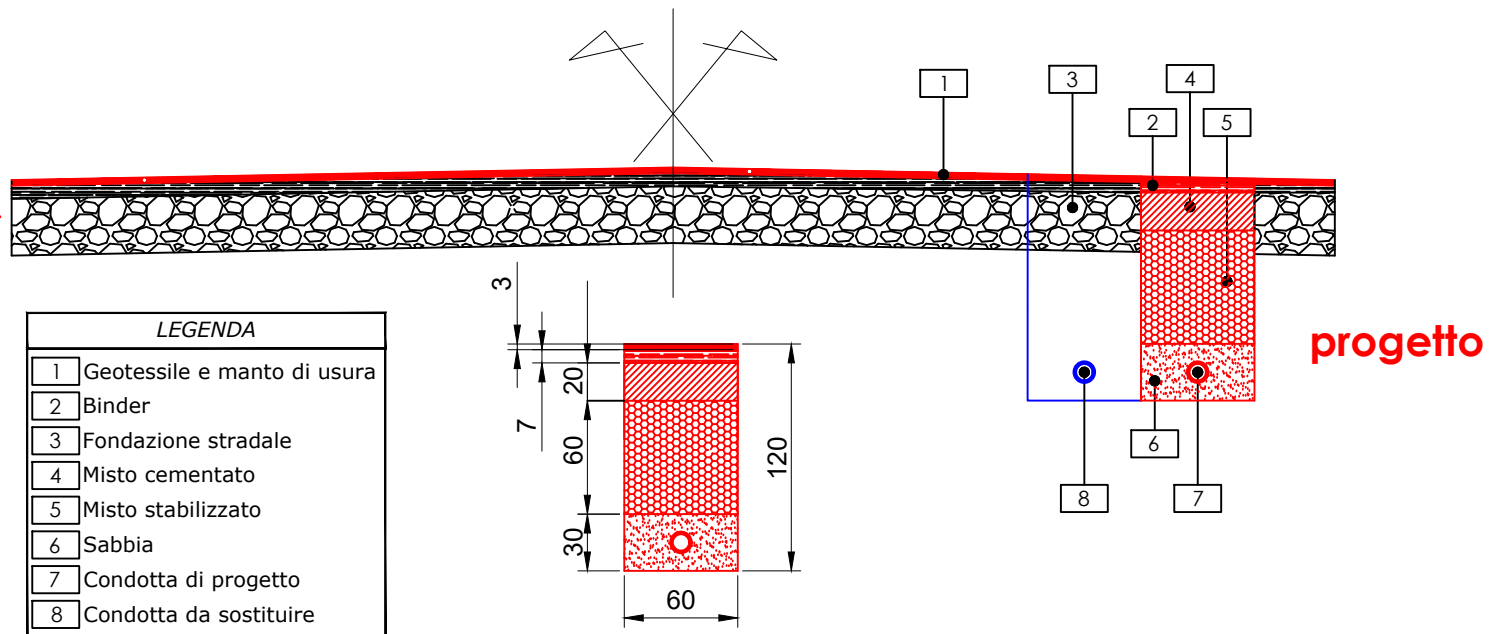

Sezione di scavo su Strada Comunale

