

PATTO PER LO SVILUPPO DELLA REGIONE CAMPANIA – SETTORE AMBIENTALE
“PIANO DELLA DEPURAZIONE E SERVIZIO IDRICO INTEGRATO”

DELIBERA DI GIUNTA REGIONALE N. 443 DEL 24.09.2019 E SS.MM.II.

PROGETTO PER LA RISTRUTTURAZIONE DELLA RETE IDRICA
DEL COMUNE DI SAN MARTINO VALLE CAUDINA (AV)

Codice Unico di Progetto:
H63E19000160006

Finanziamento: **Interventi finanziati con risorse FSC
2021/2027 e fondi POR Campania
FESR 2000/2006**

Codice Identificativo Gara:

PROGETTO DEFINITIVO

Elaborato:

B-05

Scala:

**Particolari Costruttivi
Trasferimenti Idrici**

Responsabile della Progettazione:

Progettista

Ing. Danilo De Masi

Responsabile di Fase:

Gruppo di Progettazione/Collaboratori:

ing. Alessandro Petrozziello
arch. Vincenzo Tozza

Responsabile Unico del Progetto:

Ing. Danilo De Masi

V.to Direttore Generale:

Ing. Andrea Palomba

V.to Amministratore Unico:


Prof.ssa Alfonsina De Felice

Revisione:	Nome file:	Data:	Descrizione:	Redatto:	Approvato:
	Elaborato A-01.pdf	Dicembre 2022			
1 ^a	Dicembre 2024				
2 ^a	Dicembre 2025				
3 ^a					
4 ^a					

Il presente elaborato, posto sotto la tutela di legge è stato redatto da Alto Calore Servizi S.p.A. e, senza preventiva autorizzazione, ne sono vietate riproduzioni, anche parziali, o la cessione a terzi estranei ai procedimenti autorizzativi o di appalto.

PIANTA Scala 1:20

DERIVAZIONE DI UTENZA IDRICA su distributrice in ghisa sferoidale con tubazione in acciaio gysko

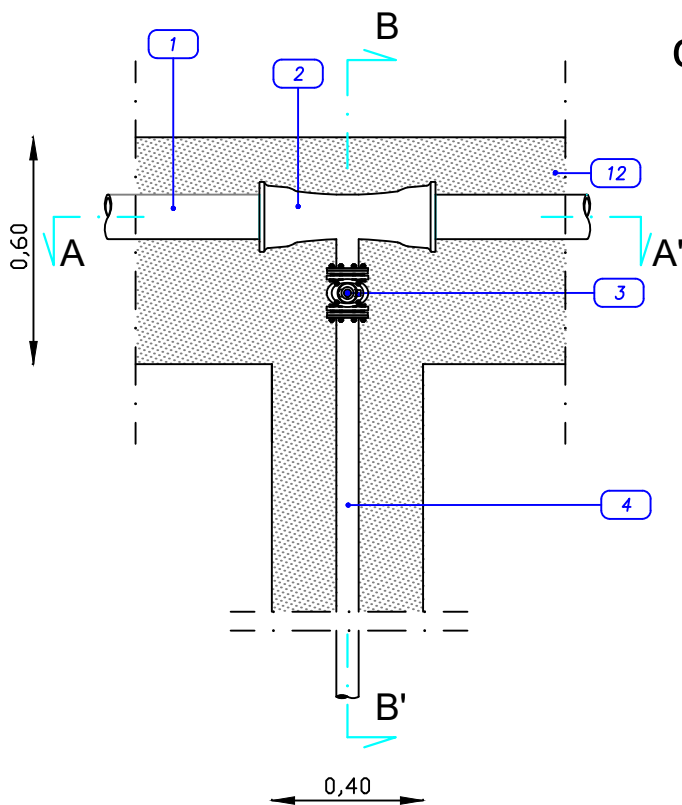


LEGENDA

- (1) Condotta distributrice in ghisa sferoidale
- (2) Tes due bicchieri diramazione flangiata
- (3) Saracinesca in ghisa sferoidale DN40
- (4) Tubazione allaccio idrico acciaio tipo Gysko
- (5) Tubo protettore con camapna di protezione
- (6) Asta di manovra
- (7) Piastra in calcestruzzo
- (8) Chiusinetto in ghisa
- (9) Manto d'usura
- (10) Binder
- (11) Misto granulometrico di cava
- (12) Cassonetto di sabbia


SEZIONE A-A'

Scala 1:20

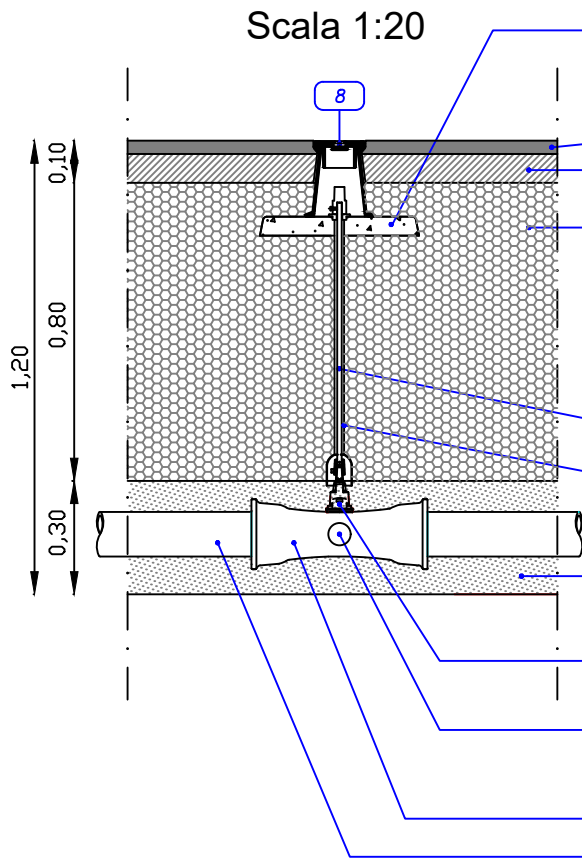


SEZIONE B-B'

Scala 1:20

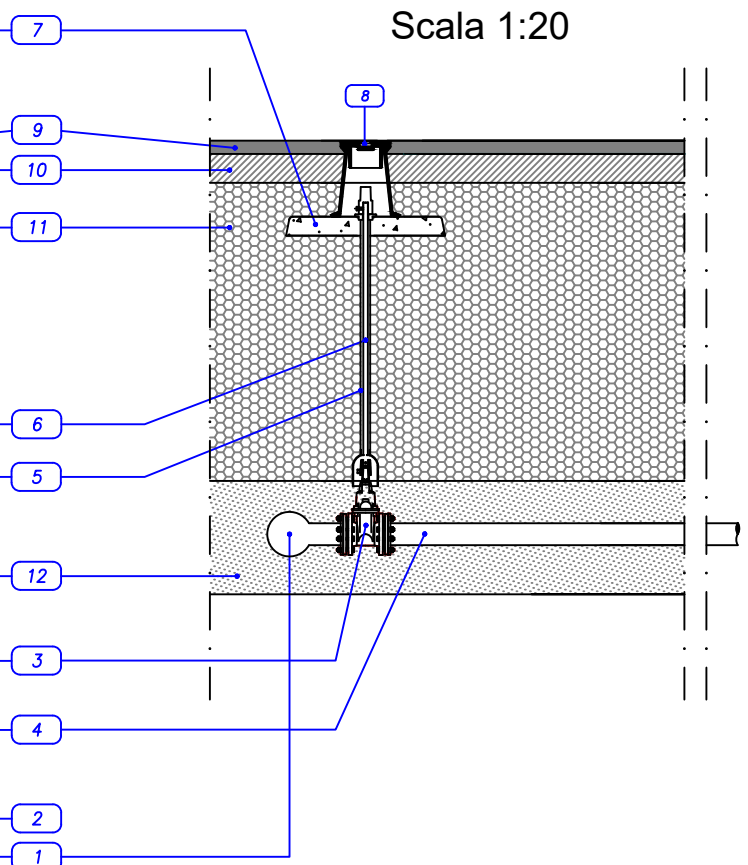

PIANTA Scala 1:20

DERIVAZIONE DI UTENZA IDRICA su distributrice in ghisa sferoidale con tubazione in polietilene multistrato

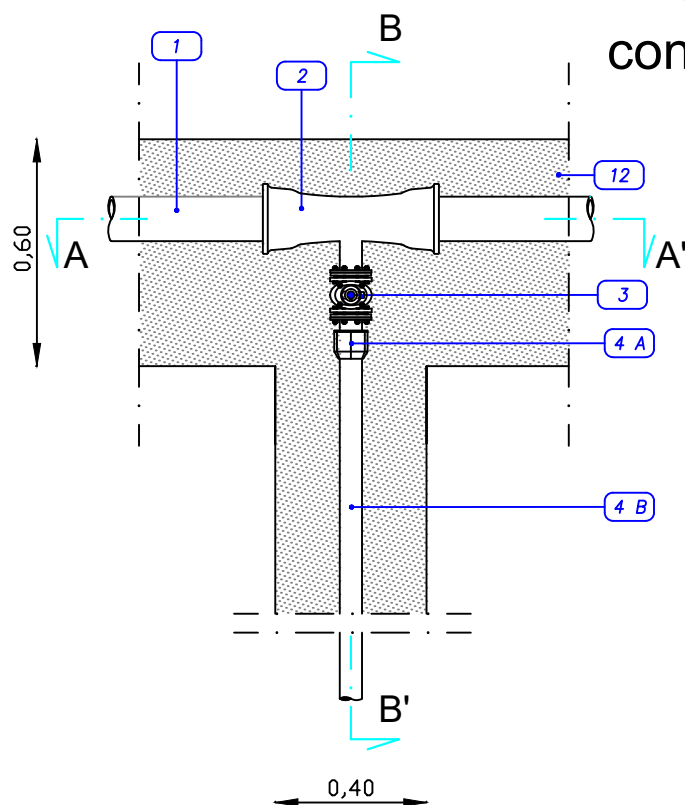


LEGENDA

- 1 Condotta distributrice in ghisa sferoidale
- 2 Tes due bicchieri diramazione flangiata
- 3 Saracinesca in ghisa sferoidale DN40
- 4 A Raccordo flangiato con estremità a compressione
- 4 B Tubazione allaccio idrico polietilene multistrato
- 5 Tubo protettore con camapna di protezione
- 6 Asta di manovra
- 7 Piastra in calcestruzzo
- 8 Chiusinetto in ghisa
- 9 Manto d'usura
- 10 Binder
- 11 Misto granulometrico di cava
- 12 Cassonetto di sabbia

SEZIONE A-A'

Scala 1:20

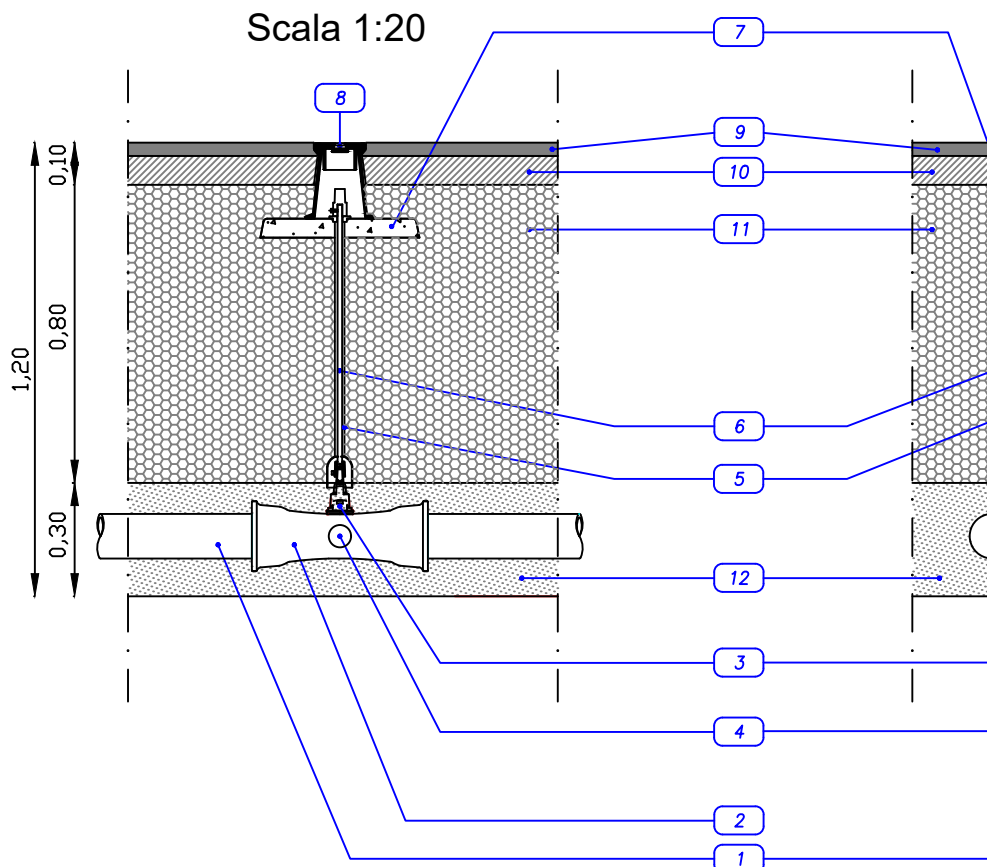

SEZIONE B-B'

Scala 1:20

