


SEZIONI E PROFILI LONGITUDINALI DEL TRACCIATO STRADALE "21-25" - STATO DI FATTO

PLANIMETRIA GENERALE

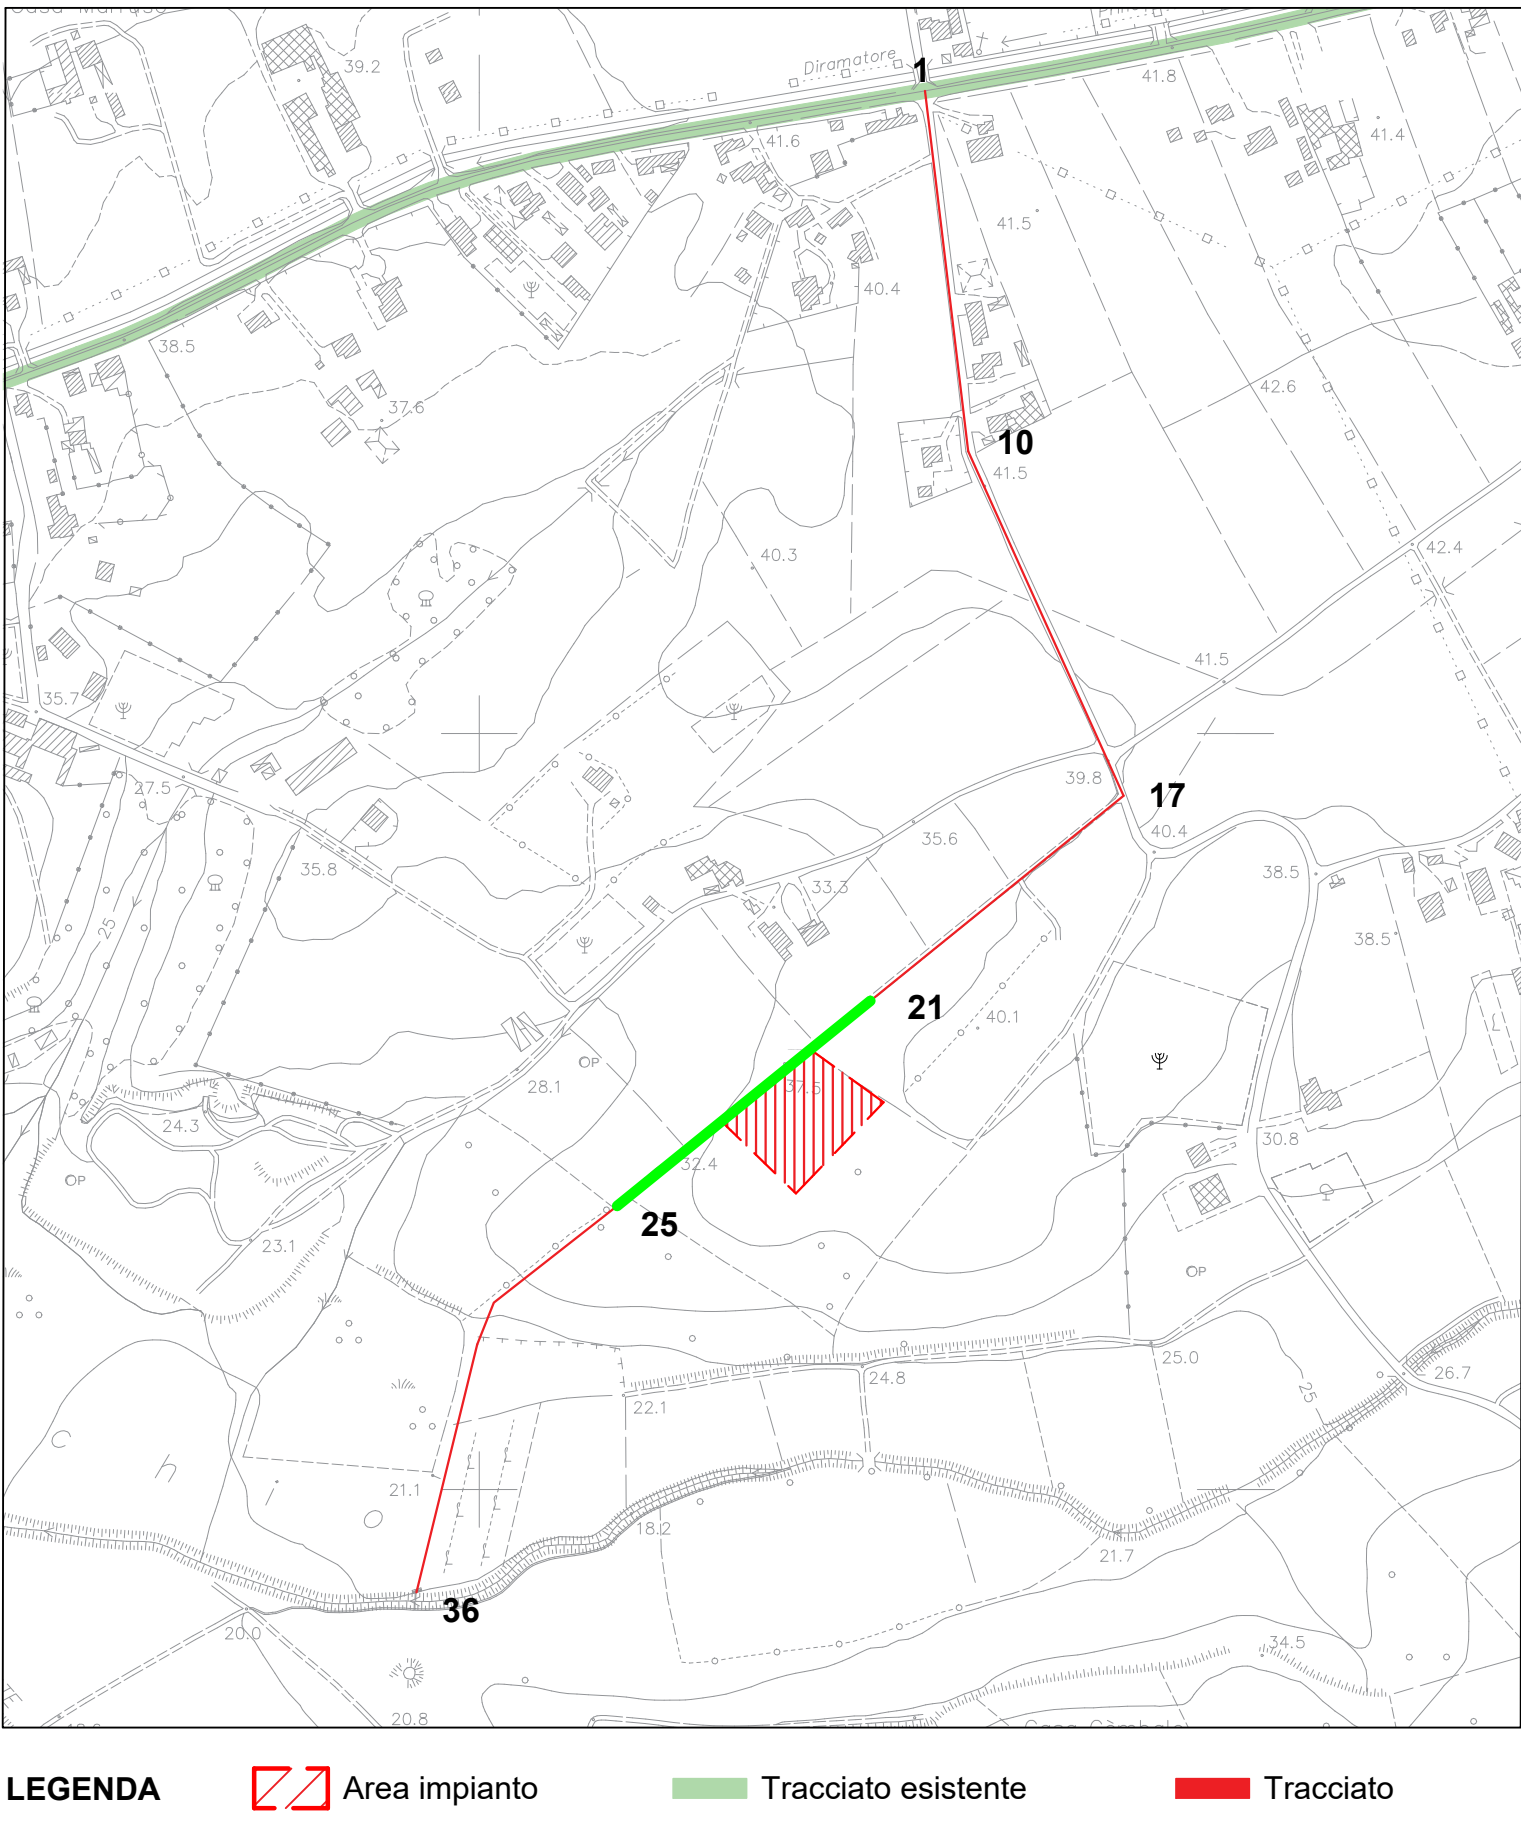

REGIONE CAMPANIA COMUNE DI ALTAVILLA SILENTINA PROVINCIA DI SALERNO		
 Unione Europea		 REGIONE CAMPANIA

PROGETTO DI FATTIBILITA' TECNICA ED ECONOMICA

TITOLO DEL PROGETTO:
IMPIANTO DI DEPURAZIONE DELLE ACQUE REFLUE URBANE A SERVIZIO DEL COMUNE DI ALTAVILLA SILENTINA (SA)
ELABORATO: Sezioni e profili longitudinali del tracciato stradale "21-25" - stato di fatto

RESPONSABILE UNICO DEL PROCEDIMENTO	SCALA 1:200	TAVOLA 06.5
	DATA : Maggio 2026	
	VISTO IL SINDACO	Il progettista: U.T.C. del Comune di Altavilla Silentina