




PIANTA

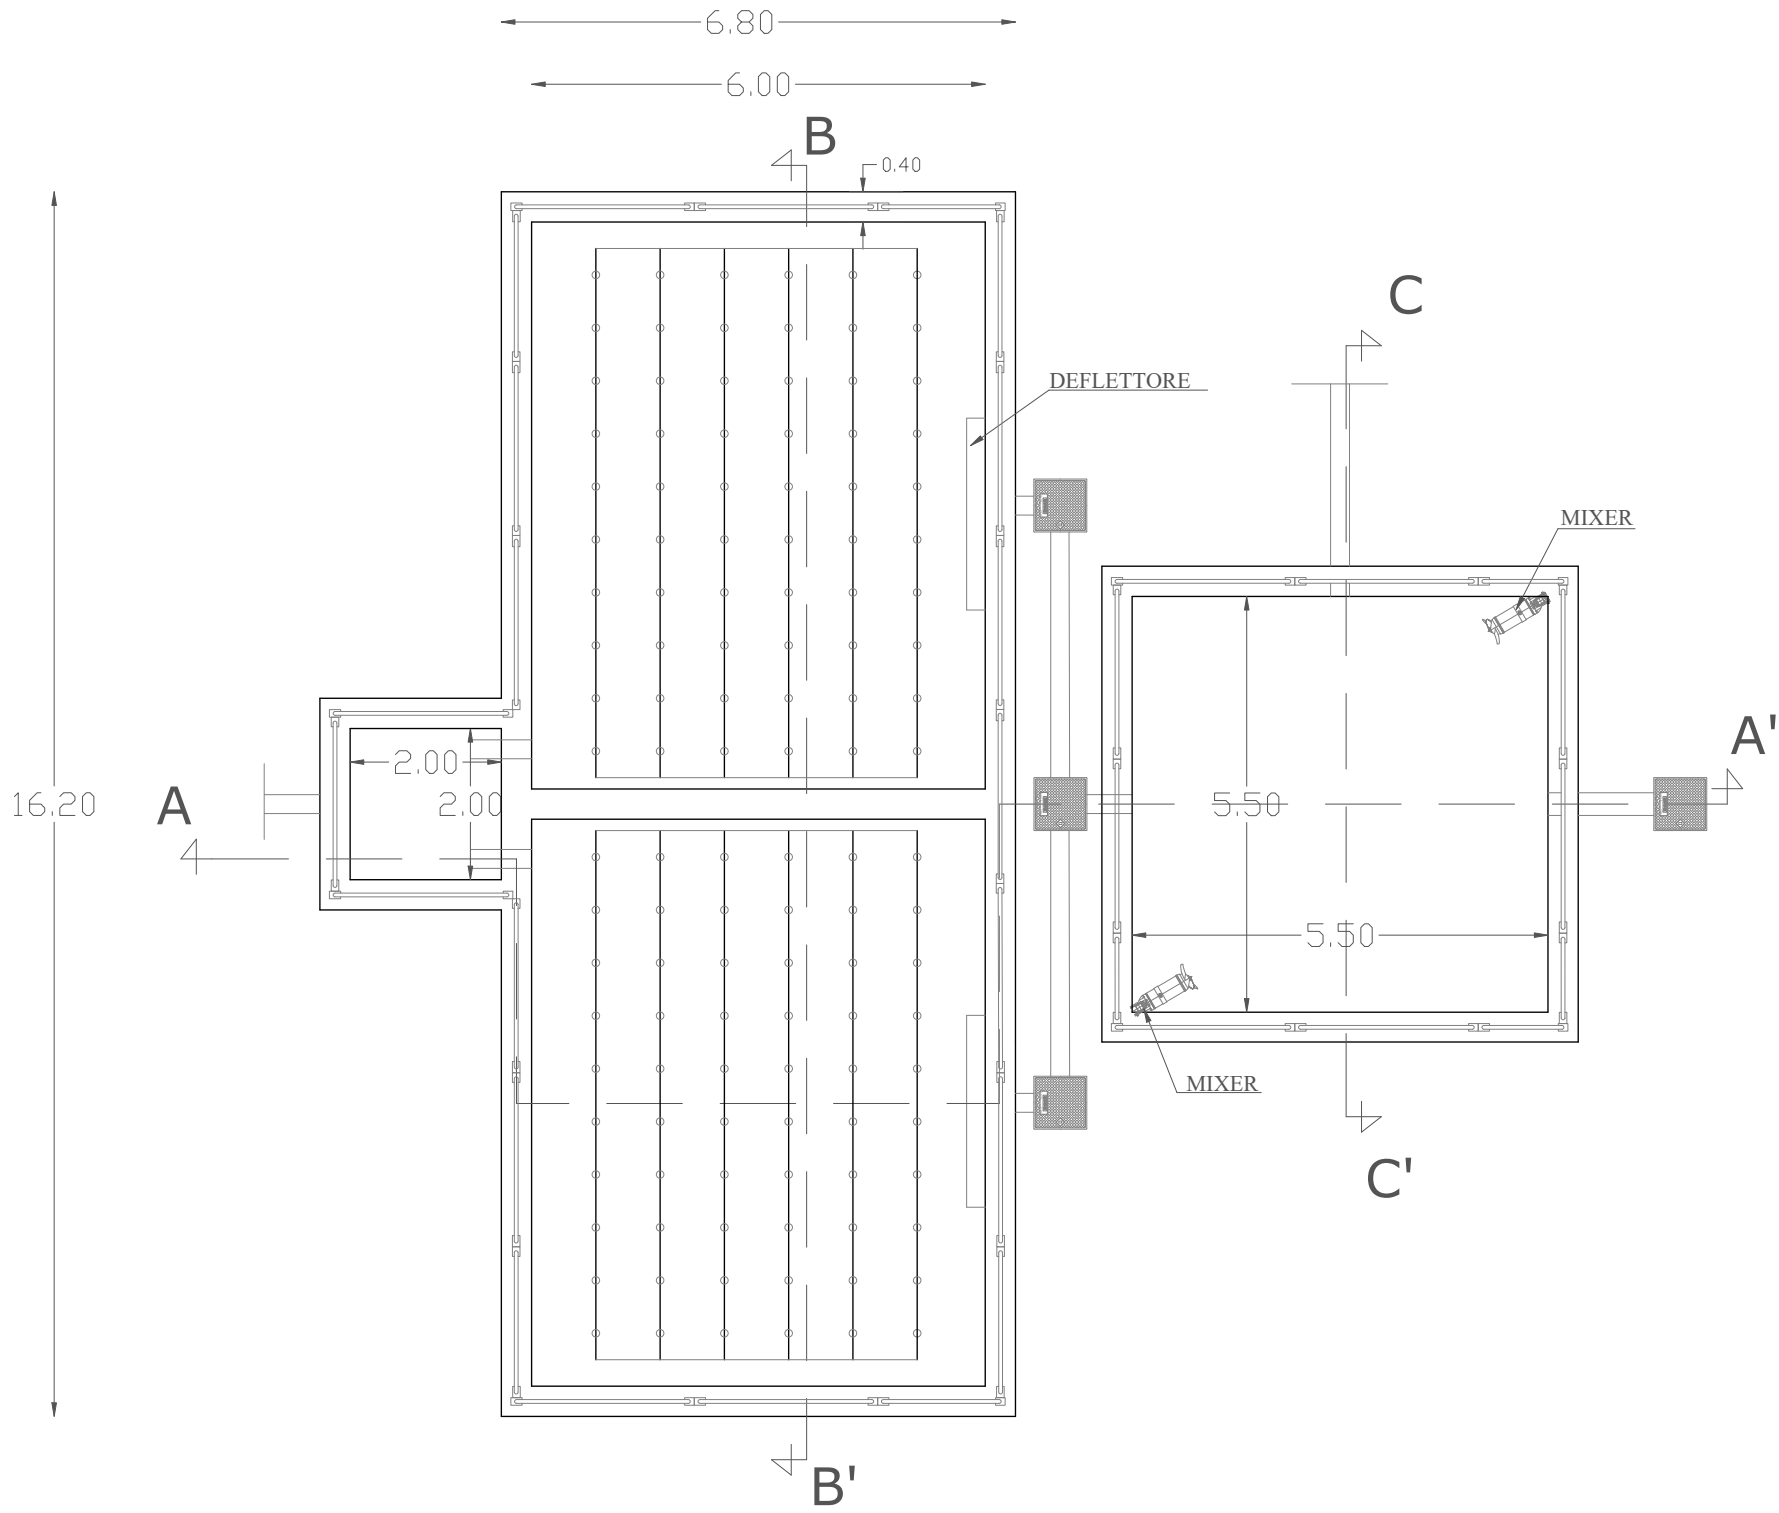


SEZIONE A-A'

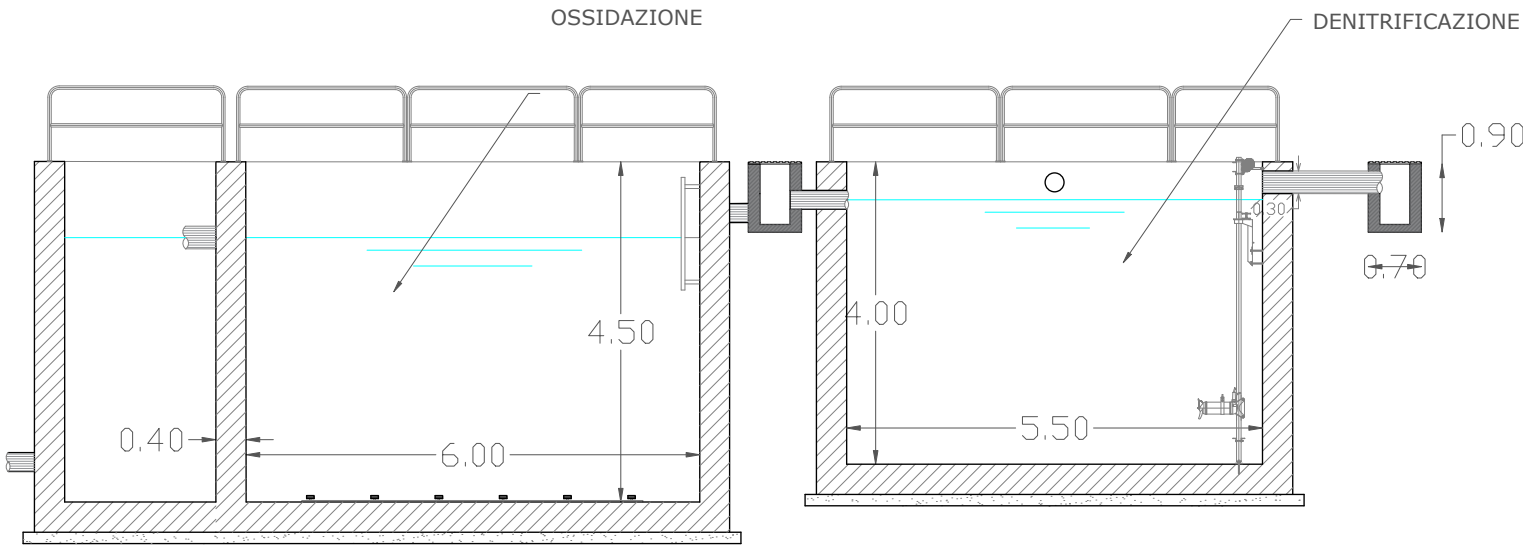

SEZIONE B-B'

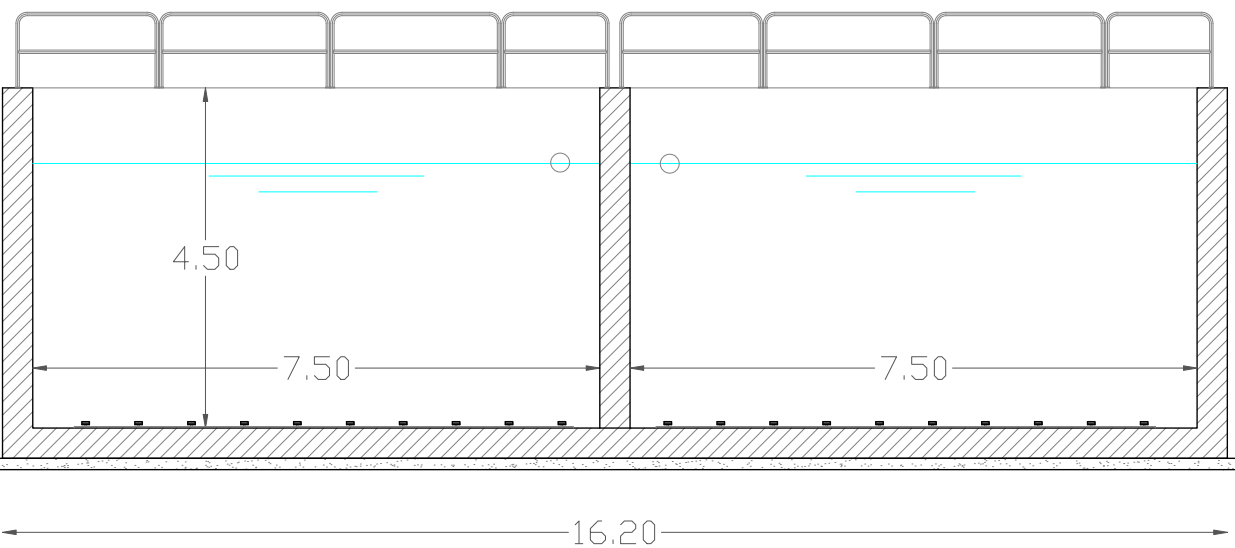

SEZIONE C-C'

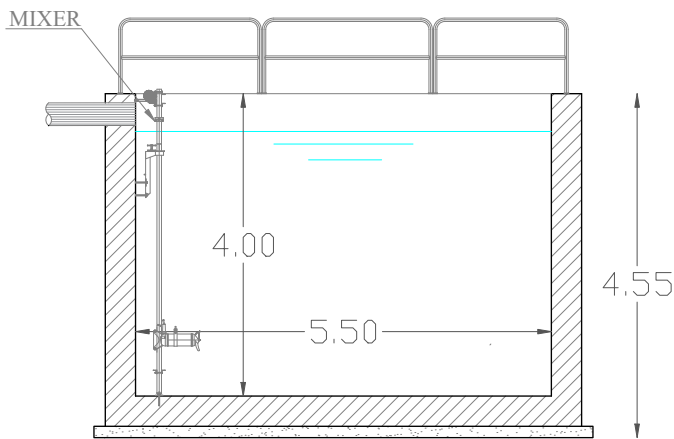

REGIONE CAMPANIA
COMUNE DI ALTAVILLA SILENTINA
PROVINCIA DI SALERNO



Unione Europea



REGIONE CAMPANIA

PROGETTO DI FATTIBILITA' TECNICA ED ECONOMICA

TITOLO DEL PROGETTO:

**IMPIANTO DI DEPURAZIONE DELLE ACQUE REFLUE
URBANE A SERVIZIO DEL COMUNE
DI ALTAVILLA SILENTINA (SA)**

ELABORATO:

**VASCA DI DENITRIFICAZIONE E OSSIDAZIONE -
PIANTA E SEZIONI**

RESPONSABILE UNICO DEL PROCEDIMENTO

VISTO IL SINDACO

SCALA
1:100

DATA : Maggio 2026

TAVOLA
07.11

Il progettista:
U.T.C. del Comune di Altavilla Silentina