



PIANTA

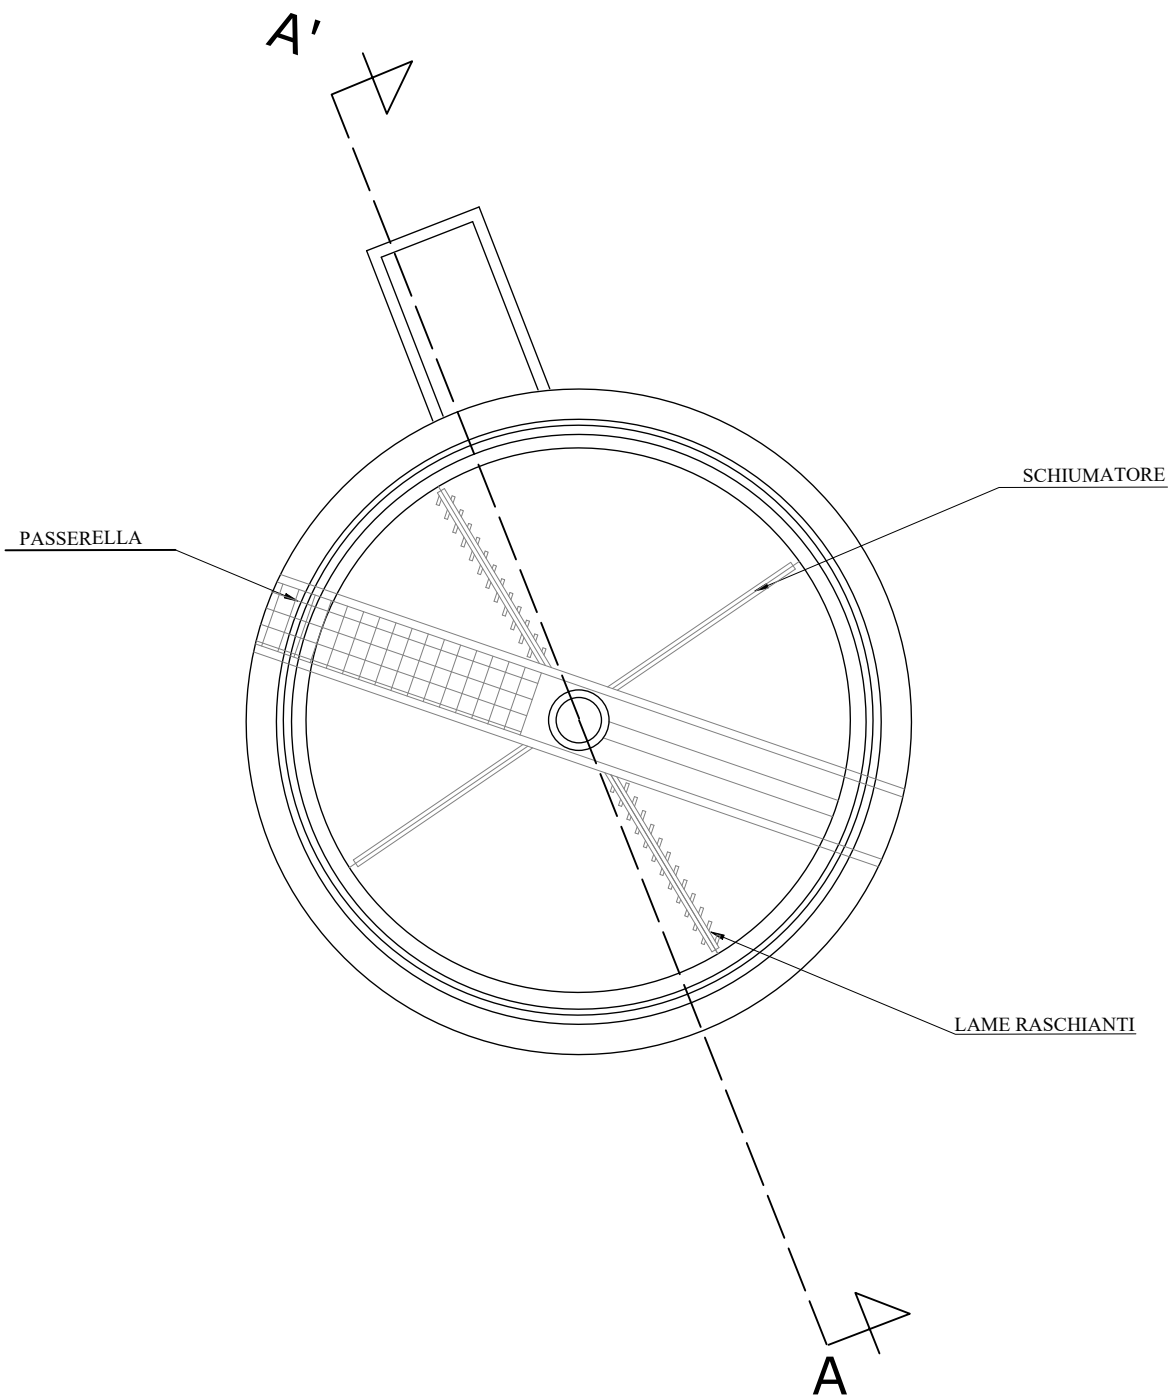

SEZIONE A-A'

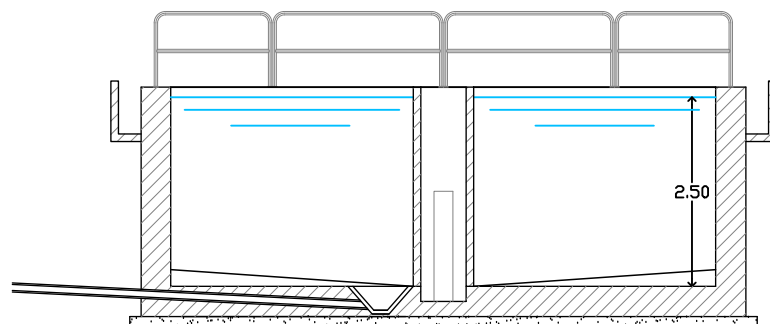

REGIONE CAMPANIA

COMUNE DI ALTAVILLA SILENTINA

PROVINCIA DI SALERNO



PROGETTO DI FATTIBILITA' TECNICA ED ECONOMICA

TITOLO DEL PROGETTO:

IMPIANTO DI DEPURAZIONE DELLE ACQUE REFLUE URBANE A SERVIZIO DEL COMUNE DI ALTAVILLA SILENTINA (SA)

ELABORATO:

VASCA DI SEDIMENTAZIONE - PIANTA E SEZIONE

RESPONSABILE UNICO DEL PROCEDIMENTO

VISTO IL SINDACO

SCALA 1:100

DATA : Maggio 2026

TAVOLA
07.12

Il progettista:

U.T.C. del Comune di Altavilla Silentina