




PIANTA

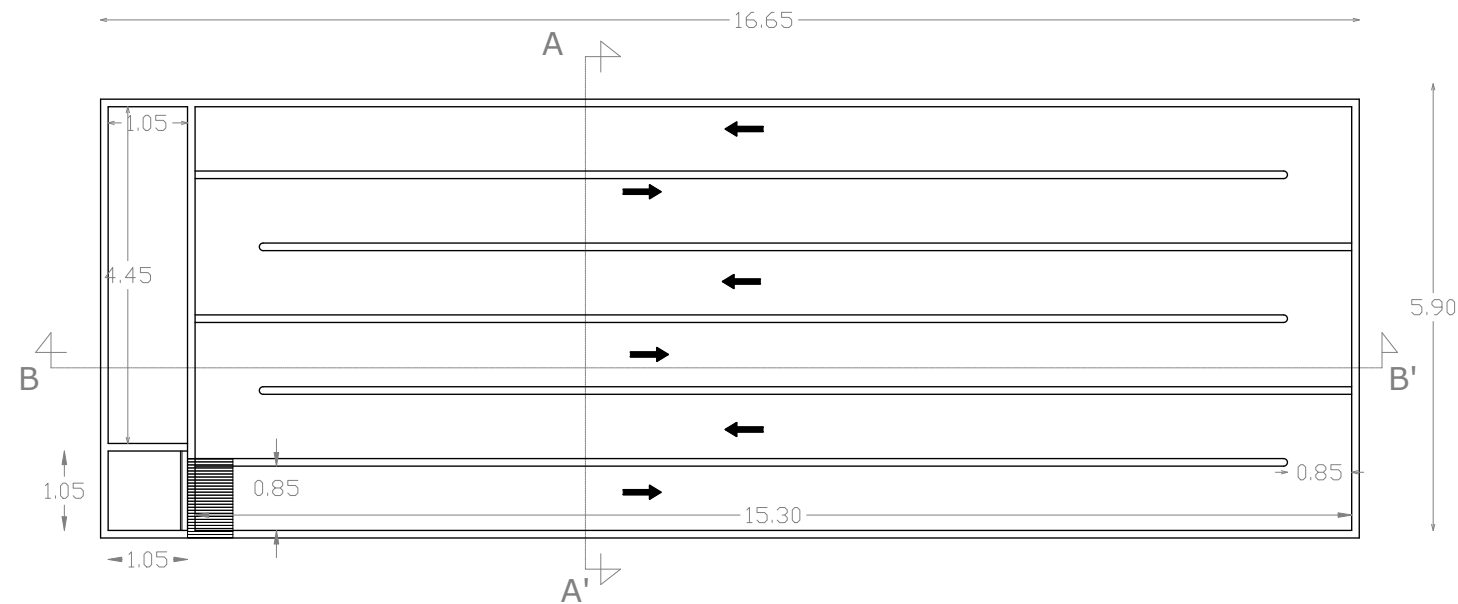

SEZIONE A-A'

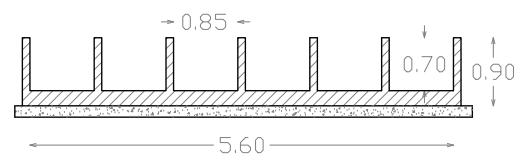

SEZIONE B-B'

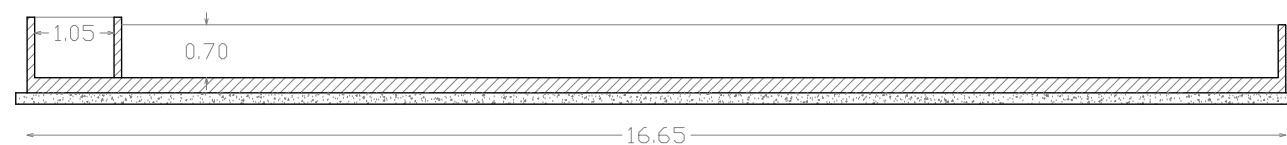

REGIONE CAMPANIA COMUNE DI ALTAVILLA SILENTINA PROVINCIA DI SALERNO



PROGETTO DI FATTIBILITA' TECNICA ED ECONOMICA

TITOLO DEL PROGETTO:

IMPIANTO DI DEPURAZIONE DELLE ACQUE REFLUE
URBANE A SERVIZIO DEL COMUNE
DI ALTAVILLA SILENTINA (SA)

ELABORATO:

VASCA DI CLORAZIONE -
PIANTA E SEZIONI

RESPONSABILE UNICO DEL PROCEDIMENTO

VISTO IL SINDACO

SCALA
1:100

DATA : Maggio 2026

TAVOLA
07.13

Il progettista:

U.T.C. del Comune di Altavilla Surrentina