




PIANTA

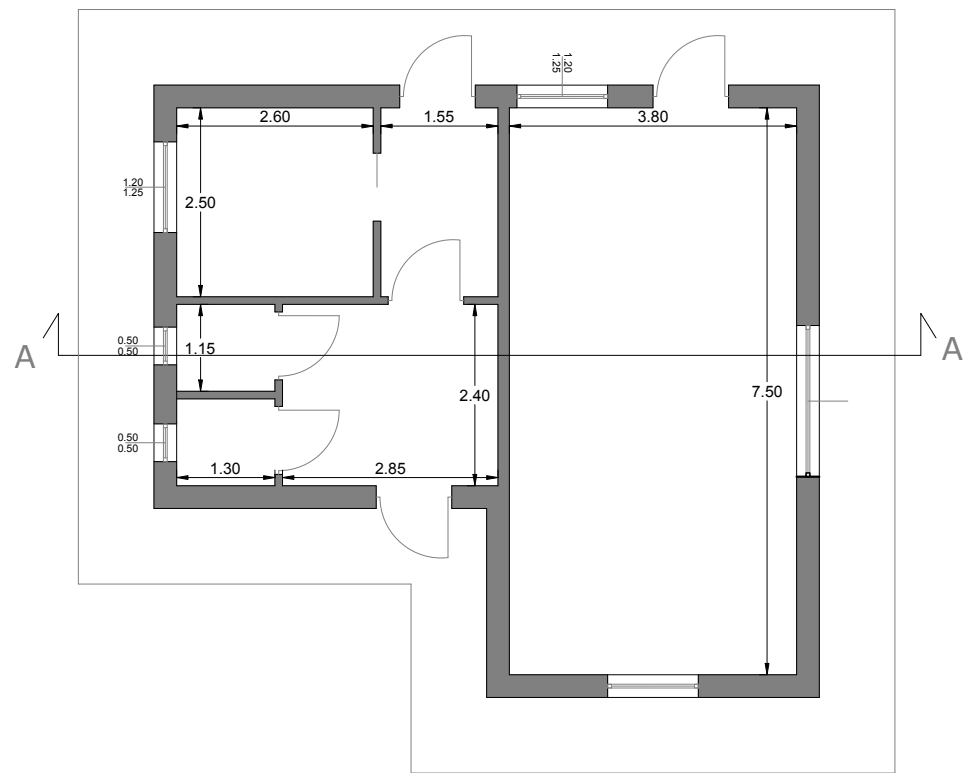


PIANTA ARREDO

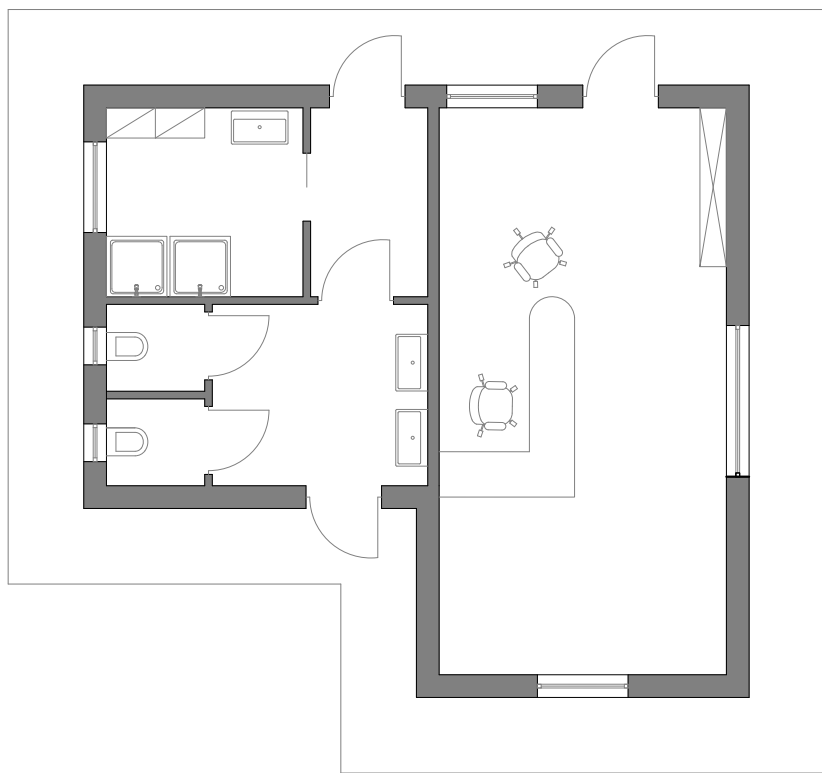


SEZIONE A-A

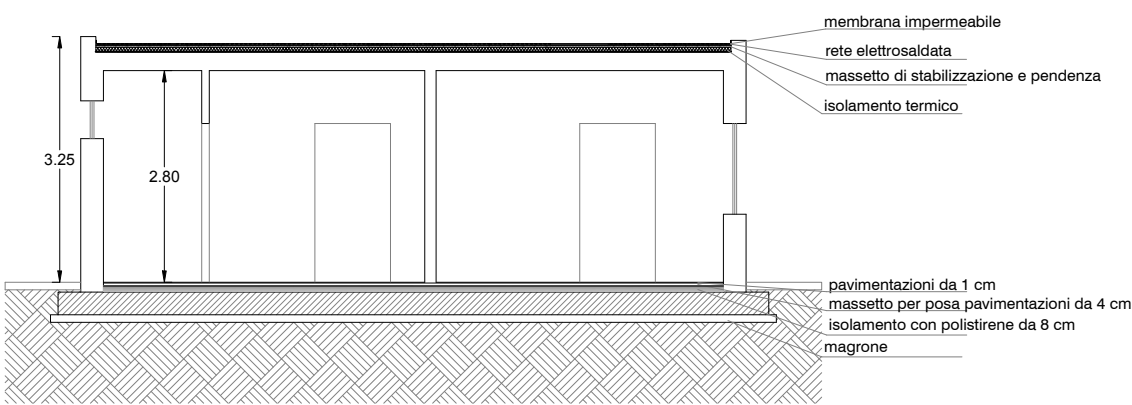


PROSPETTO NORD-EST

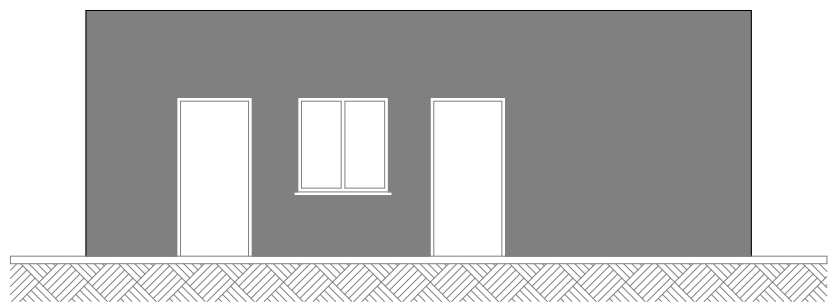


PROSPETTO NORD-OVEST

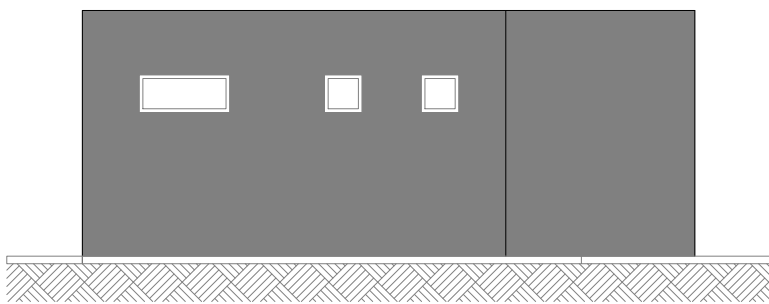

PROSPETTO SUD-OVEST

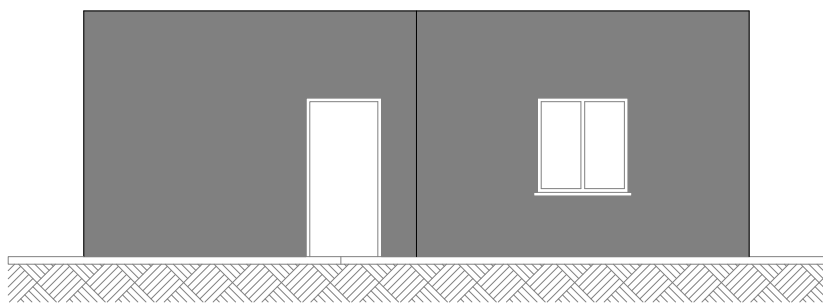

PROSPETTO SUD-EST

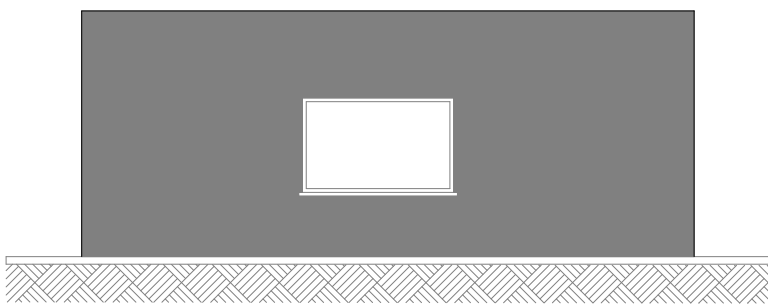

REGIONE CAMPANIA
COMUNE DI ALTAVILLA SILENTINA
PROVINCIA DI SALERNO



Unione Europea



PROGETTO DI FATTIBILITA' TECNICA ED ECONOMICA

TITOLO DEL PROGETTO:

**IMPIANTO DI DEPURAZIONE DELLE ACQUE REFLUE
URBANE A SERVIZIO DEL COMUNE
DI ALTAVILLA SILENTINA (SA)**

ELABORATO:

**LOCALE UFFICI -
PIANTE, SEZIONE E PROSPETTI**

RESPONSABILE UNICO DEL PROCEDIMENTO

VISTO IL SINDACO

SCALA

1:100

DATA : Maggio 2026

TAVOLA

07.14

Il progettista:

U.T.C. del Comune di Altavilla Silentina