




REGIONE CAMPANIA

COMUNE DI ALTAVILLA SILENTINA

PROVINCIA DI SALERNO

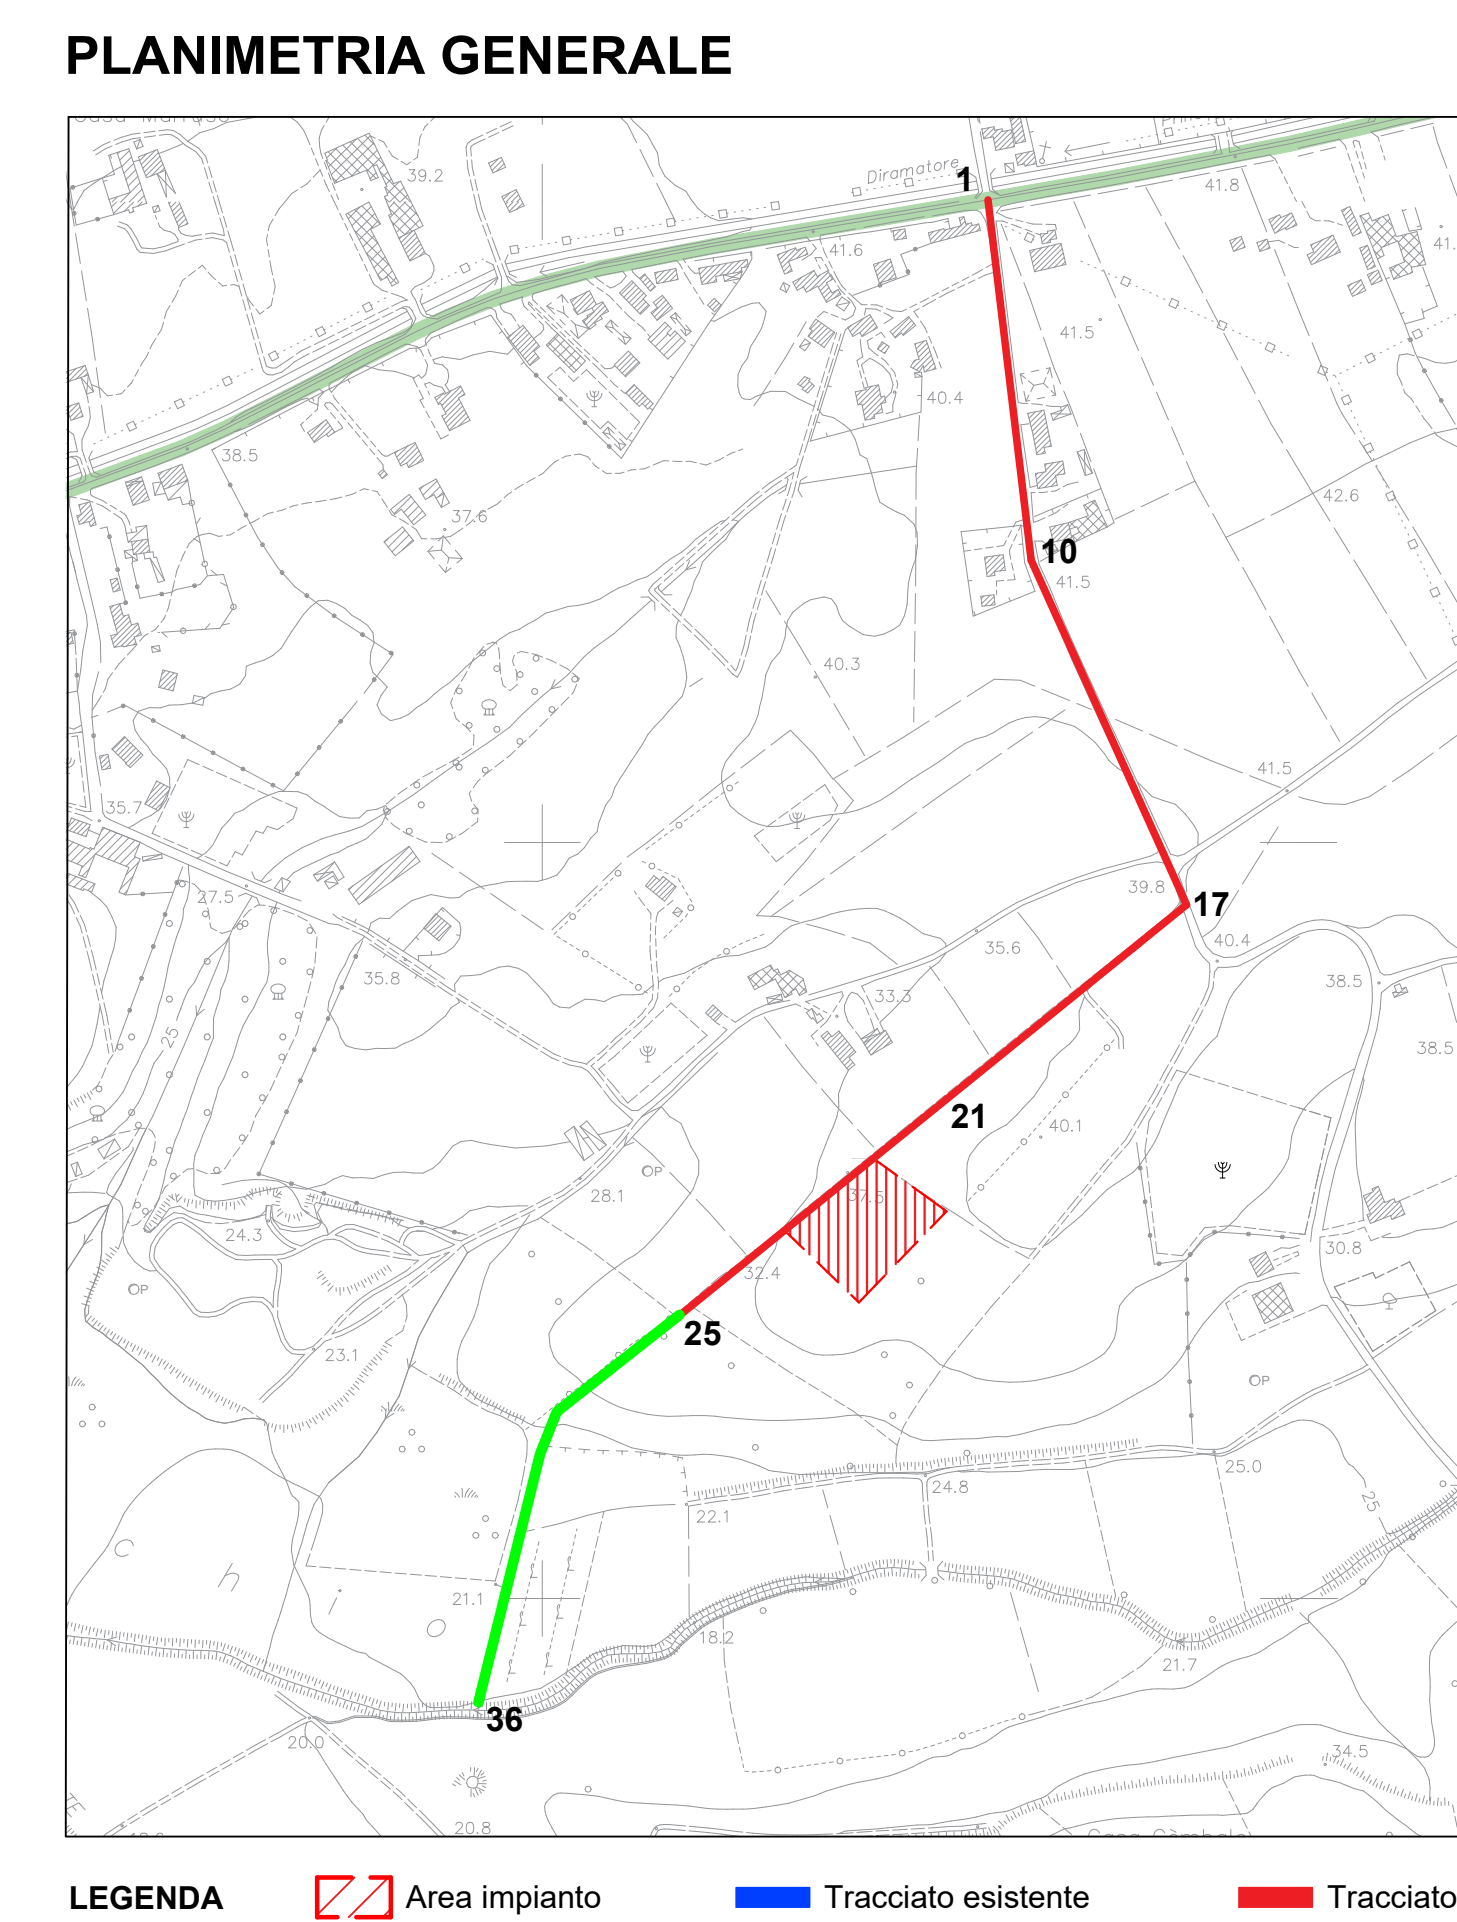



PROGETTO DI FATTIBILITA' TECNICA ED ECONOMICA

TITOLO DEL PROGETTO:

IMPIANTO DI DEPURAZIONE DELLE ACQUE REFLUE
URBANE A SERVIZIO DEL COMUNE
DI ALTAVILLA SILENTINA (SA)

ELABORATO:

PROFILI LONGITUDINALI COLLETTORE
"25-36"

RESPONSABILE UNICO DEL PROCEDIMENTO

VISTO IL SINDACO

SCALA 1:200	TAVOLA 07.6
DATA - Maggio 2026	

Il progettista:
 U.T.C. del Comune di Altavilla Silentina