



SPICCATO FONDAZIONI E PILASTRI

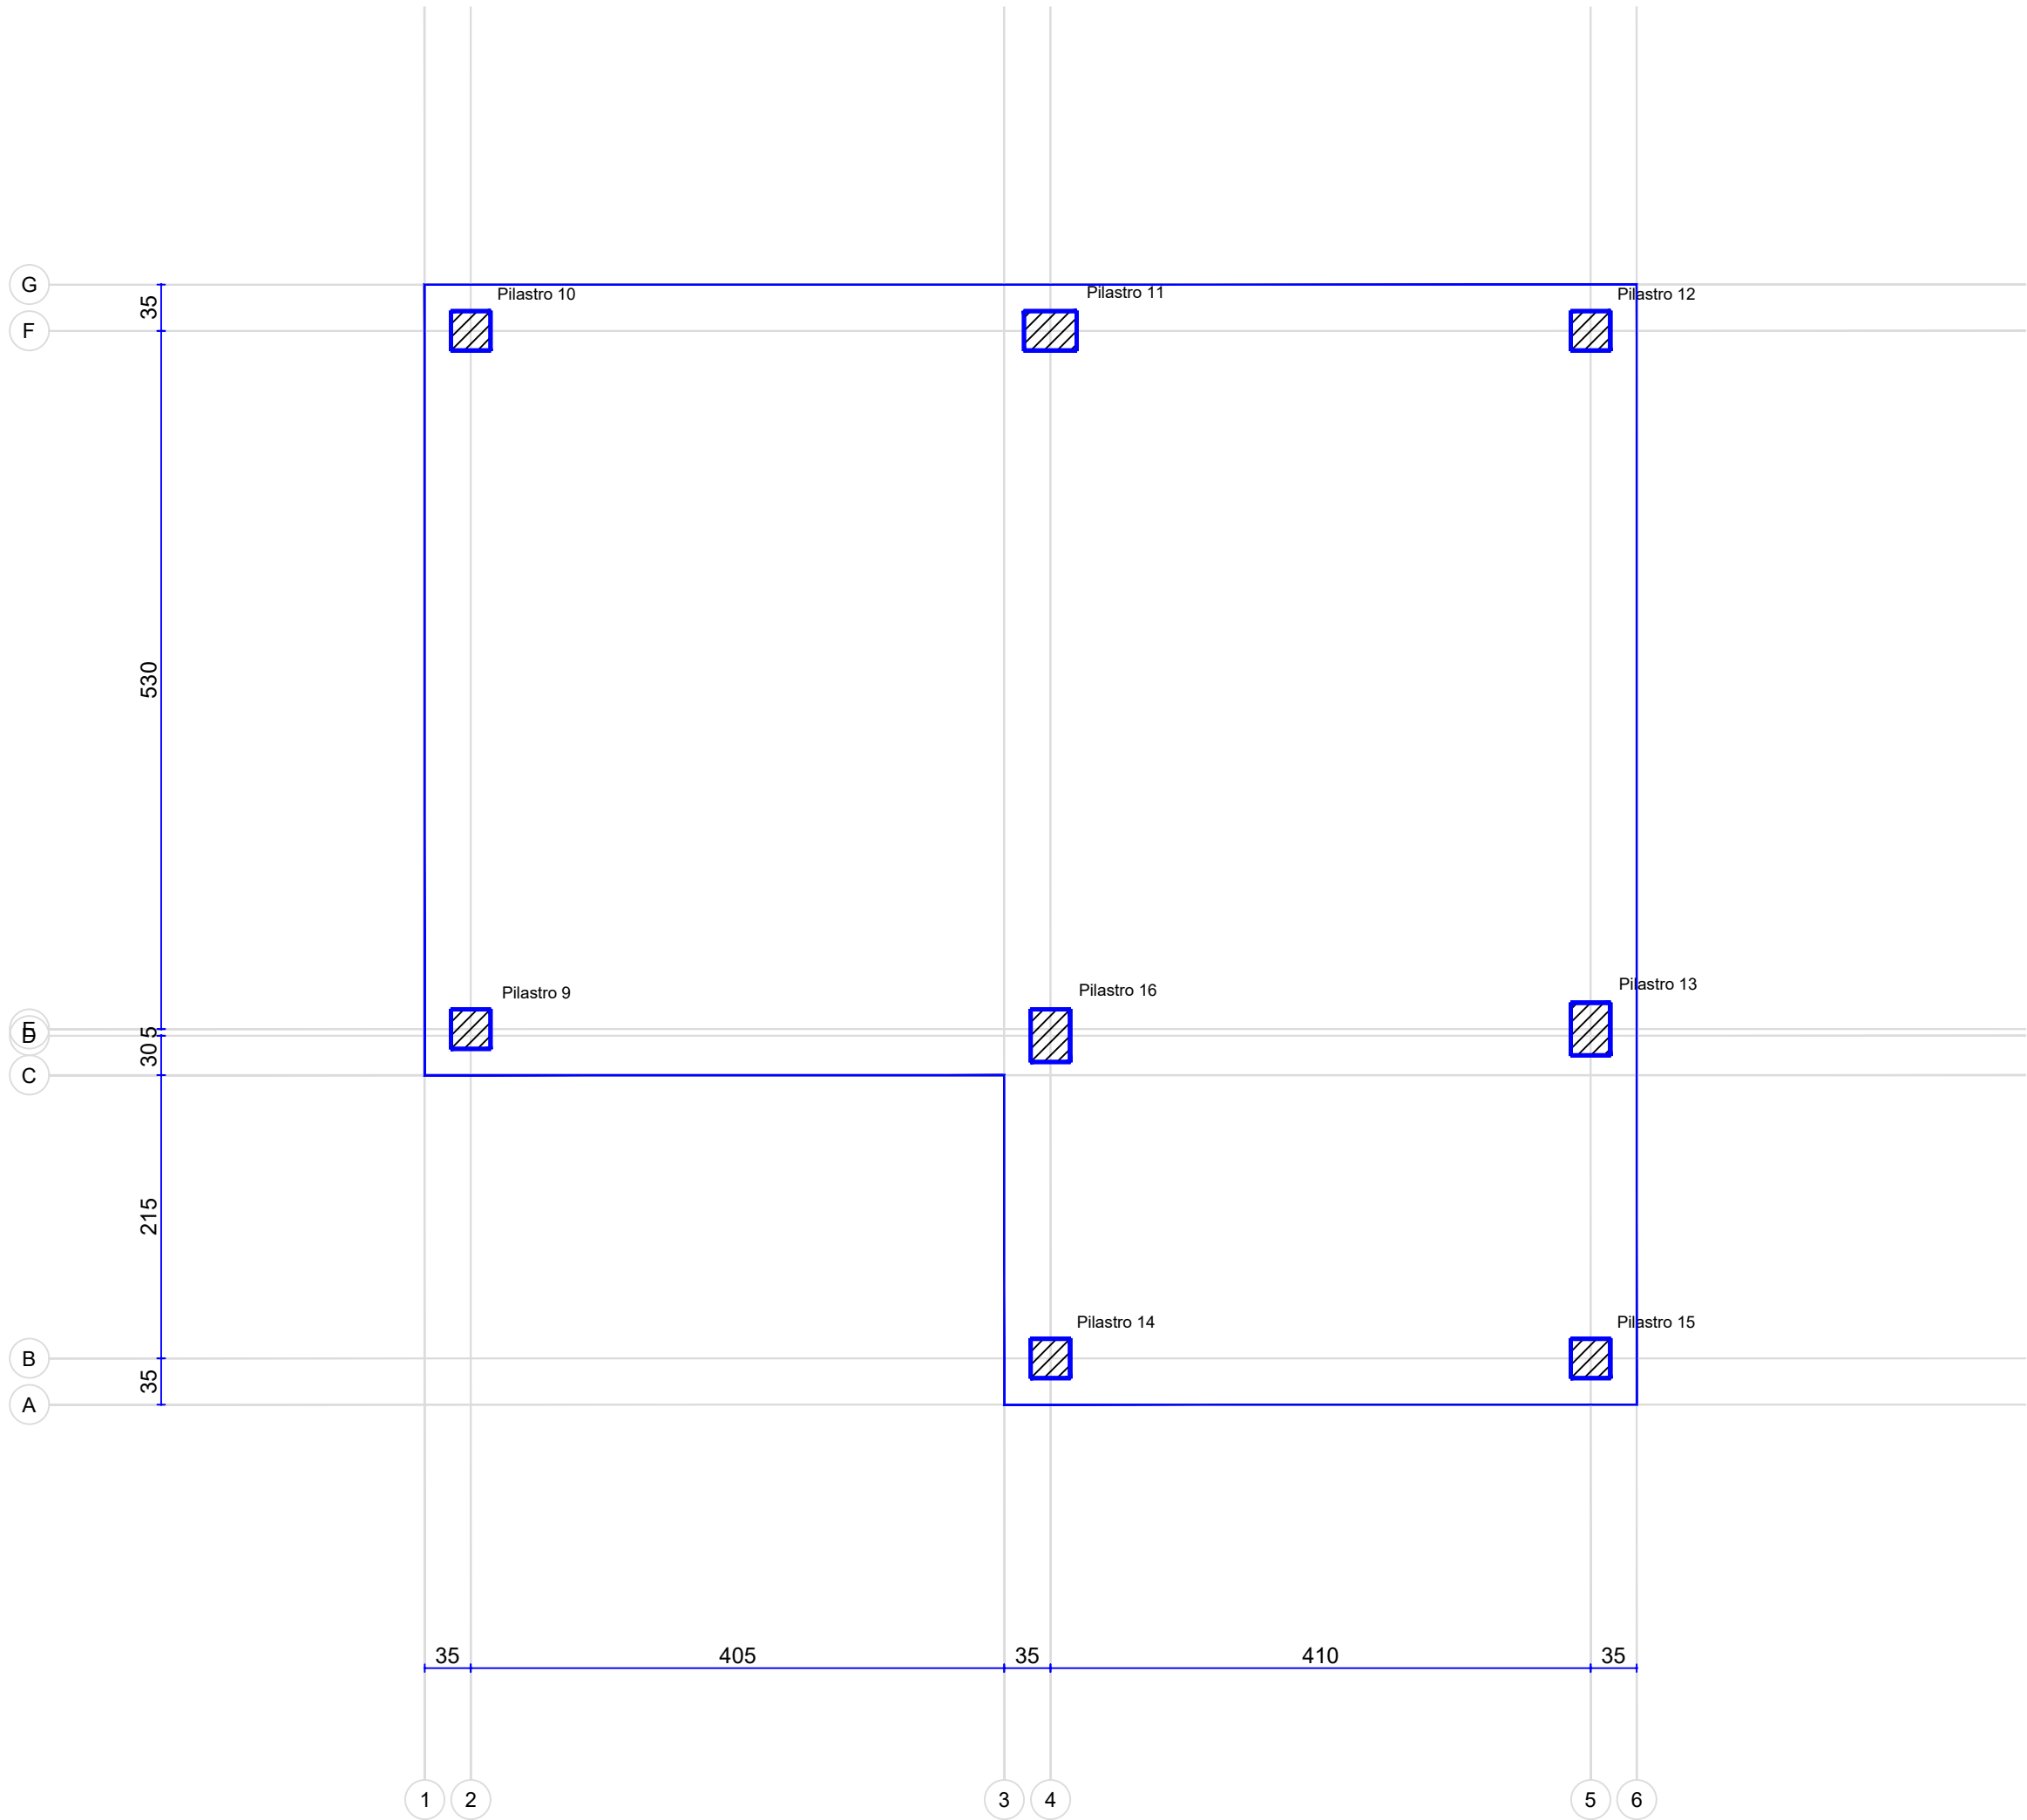

CARPENTERIA IMPALCATO

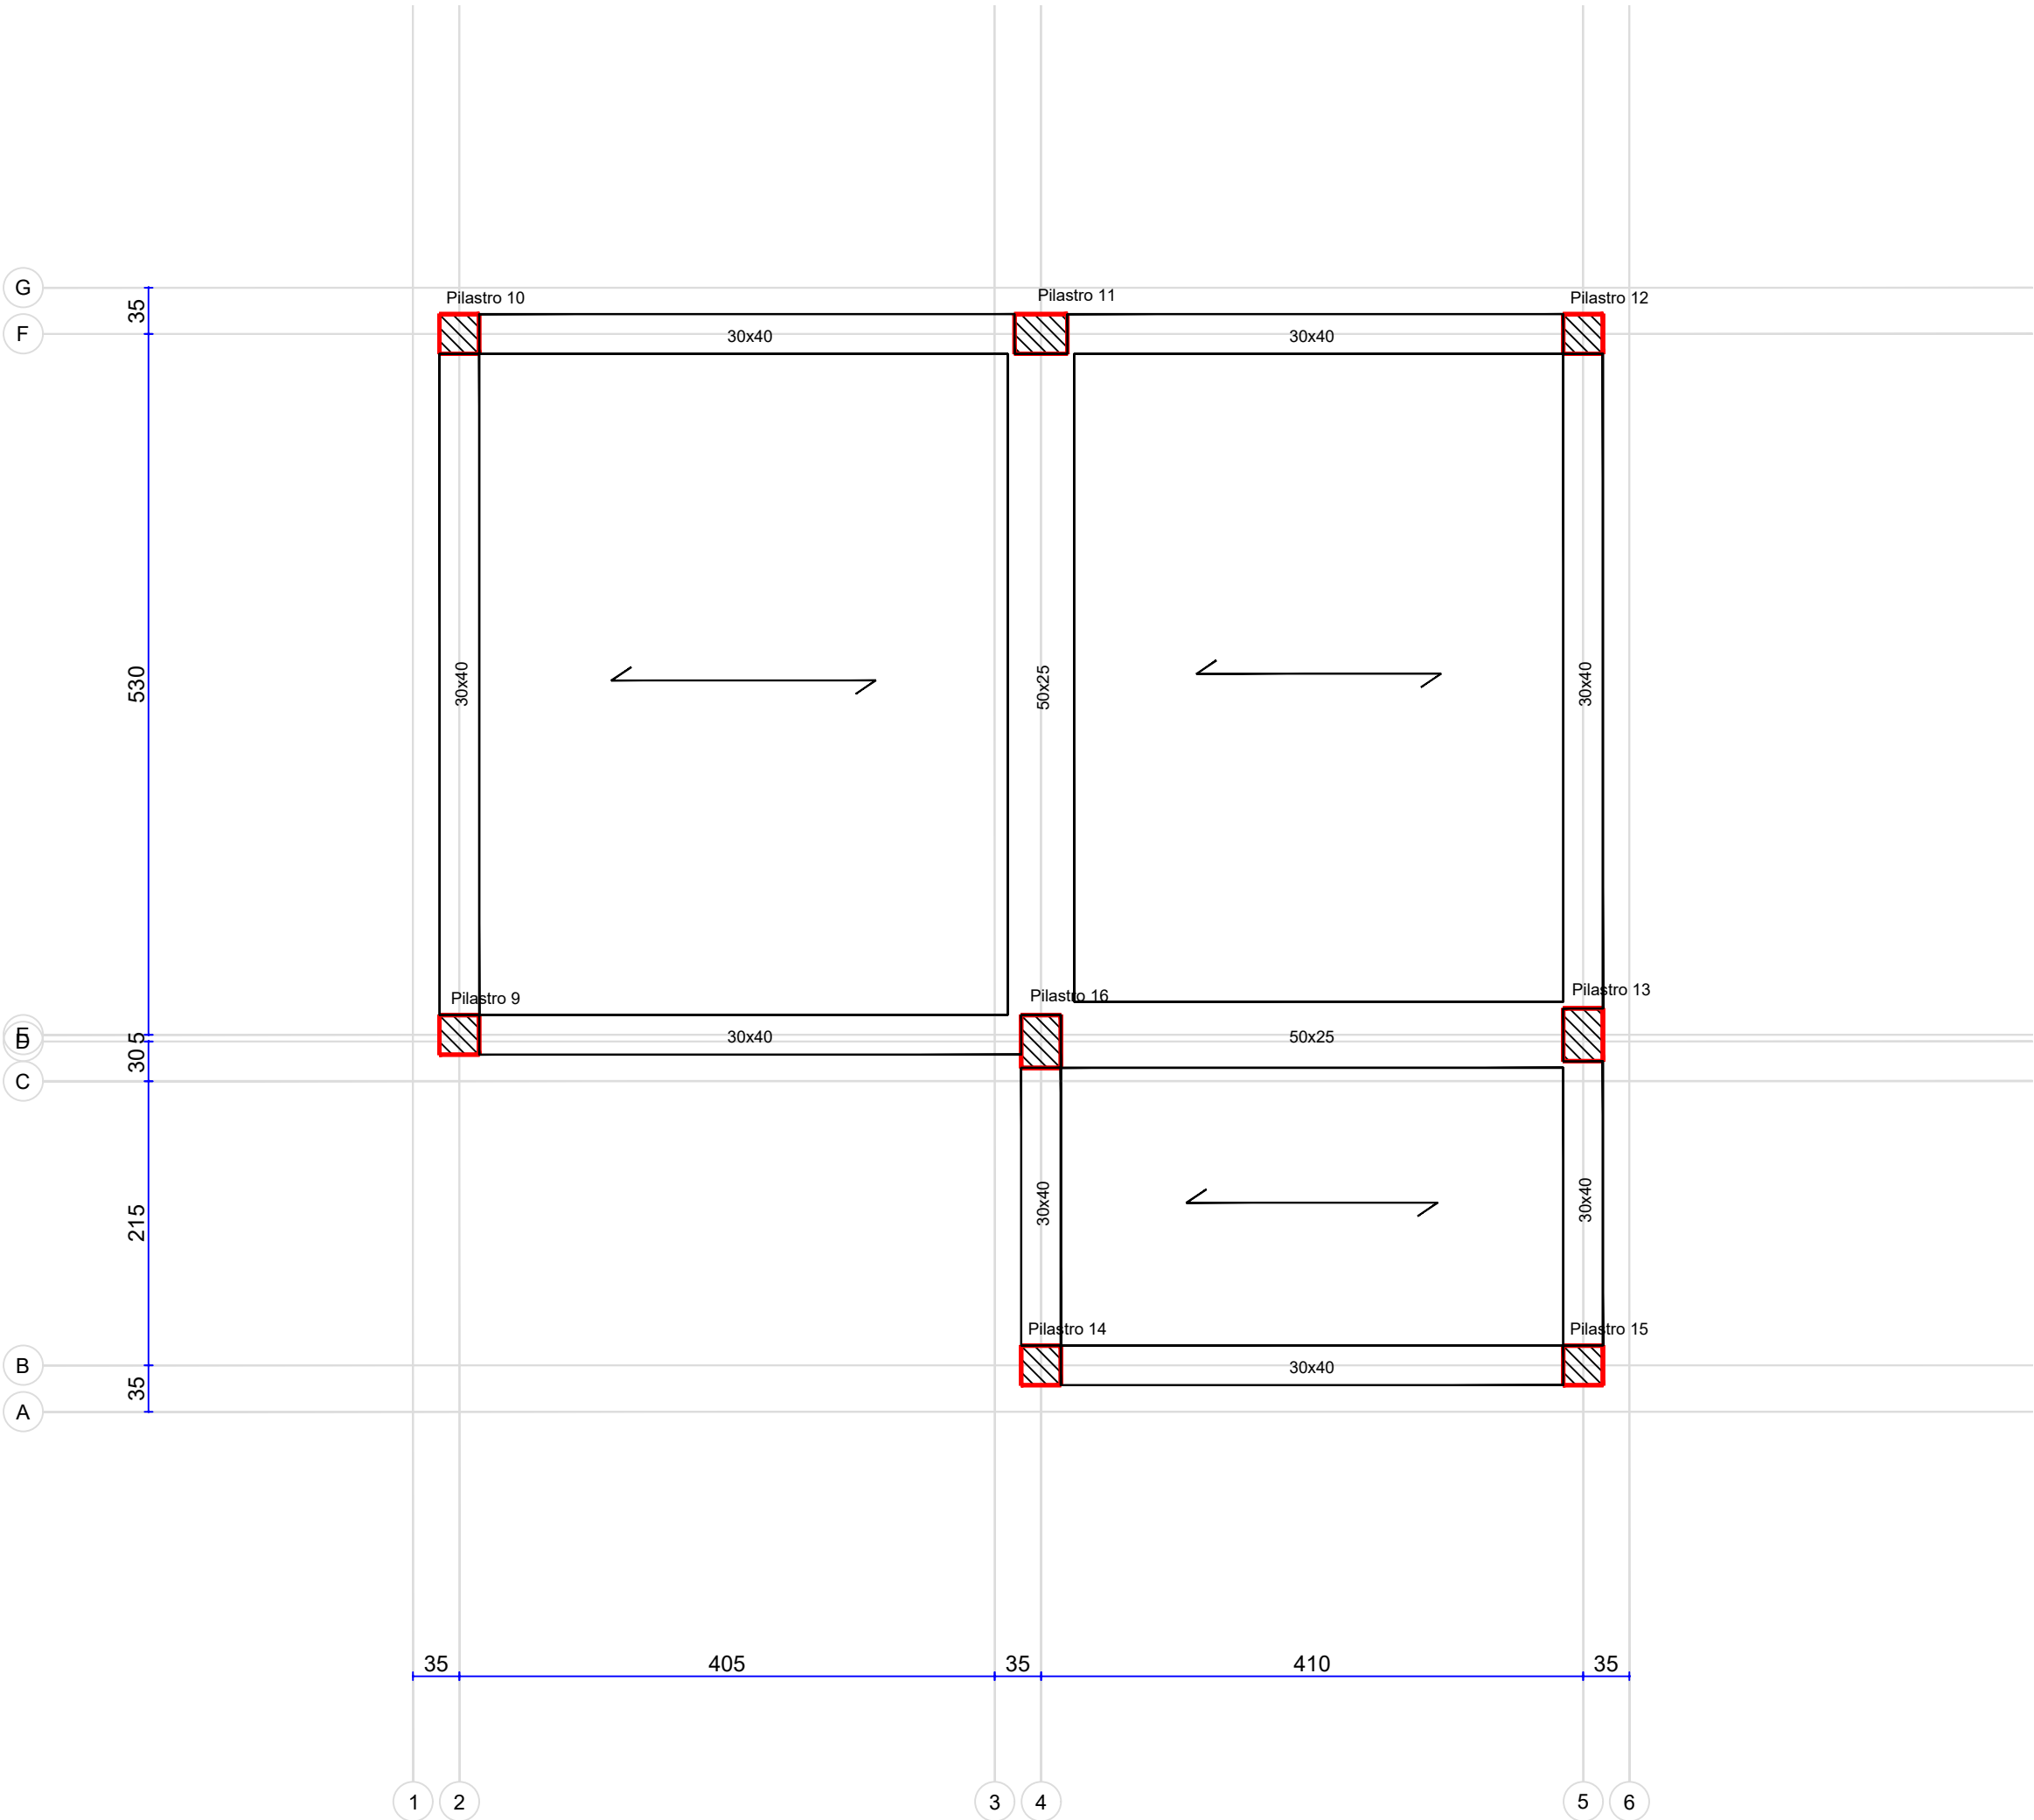

CARATTERISTICHE DEI MATERIALI

CALCESTRUZZO
Classe di resistenza minima a compressione : C25/30

ACCIAIO IN BARRE PER CEMENTO ARMATO
B450C controllato in stabilimento

REGIONE CAMPANIA
COMUNE DI ALTAVILLA SILENTINA
PROVINCIA DI SALERNO



PROGETTO DI FATTIBILITA' TECNICA ED ECONOMICA

TITOLO DEL PROGETTO:

IMPIANTO DI DEPURAZIONE DELLE ACQUE REFLUE
URBANE A SERVIZIO DEL COMUNE
DI ALTAVILLA SILENTINA (SA)

ELABORATO:

SPICCATO FONDAZIONI E PILASTRI, CARPENTERIA
IMPALCATO UFFICIO

RESPONSABILE UNICO DEL PROCEDIMENTO

VISTO IL SINDACO

SCALA
1:50

DATA : Maggio 2026

TAVOLA
09.1

Il progettista:
U.T.C. del Comune di Altavilla Surrentina