




DISTINTA ARMATURA PLATEA DI FONDAZIONE

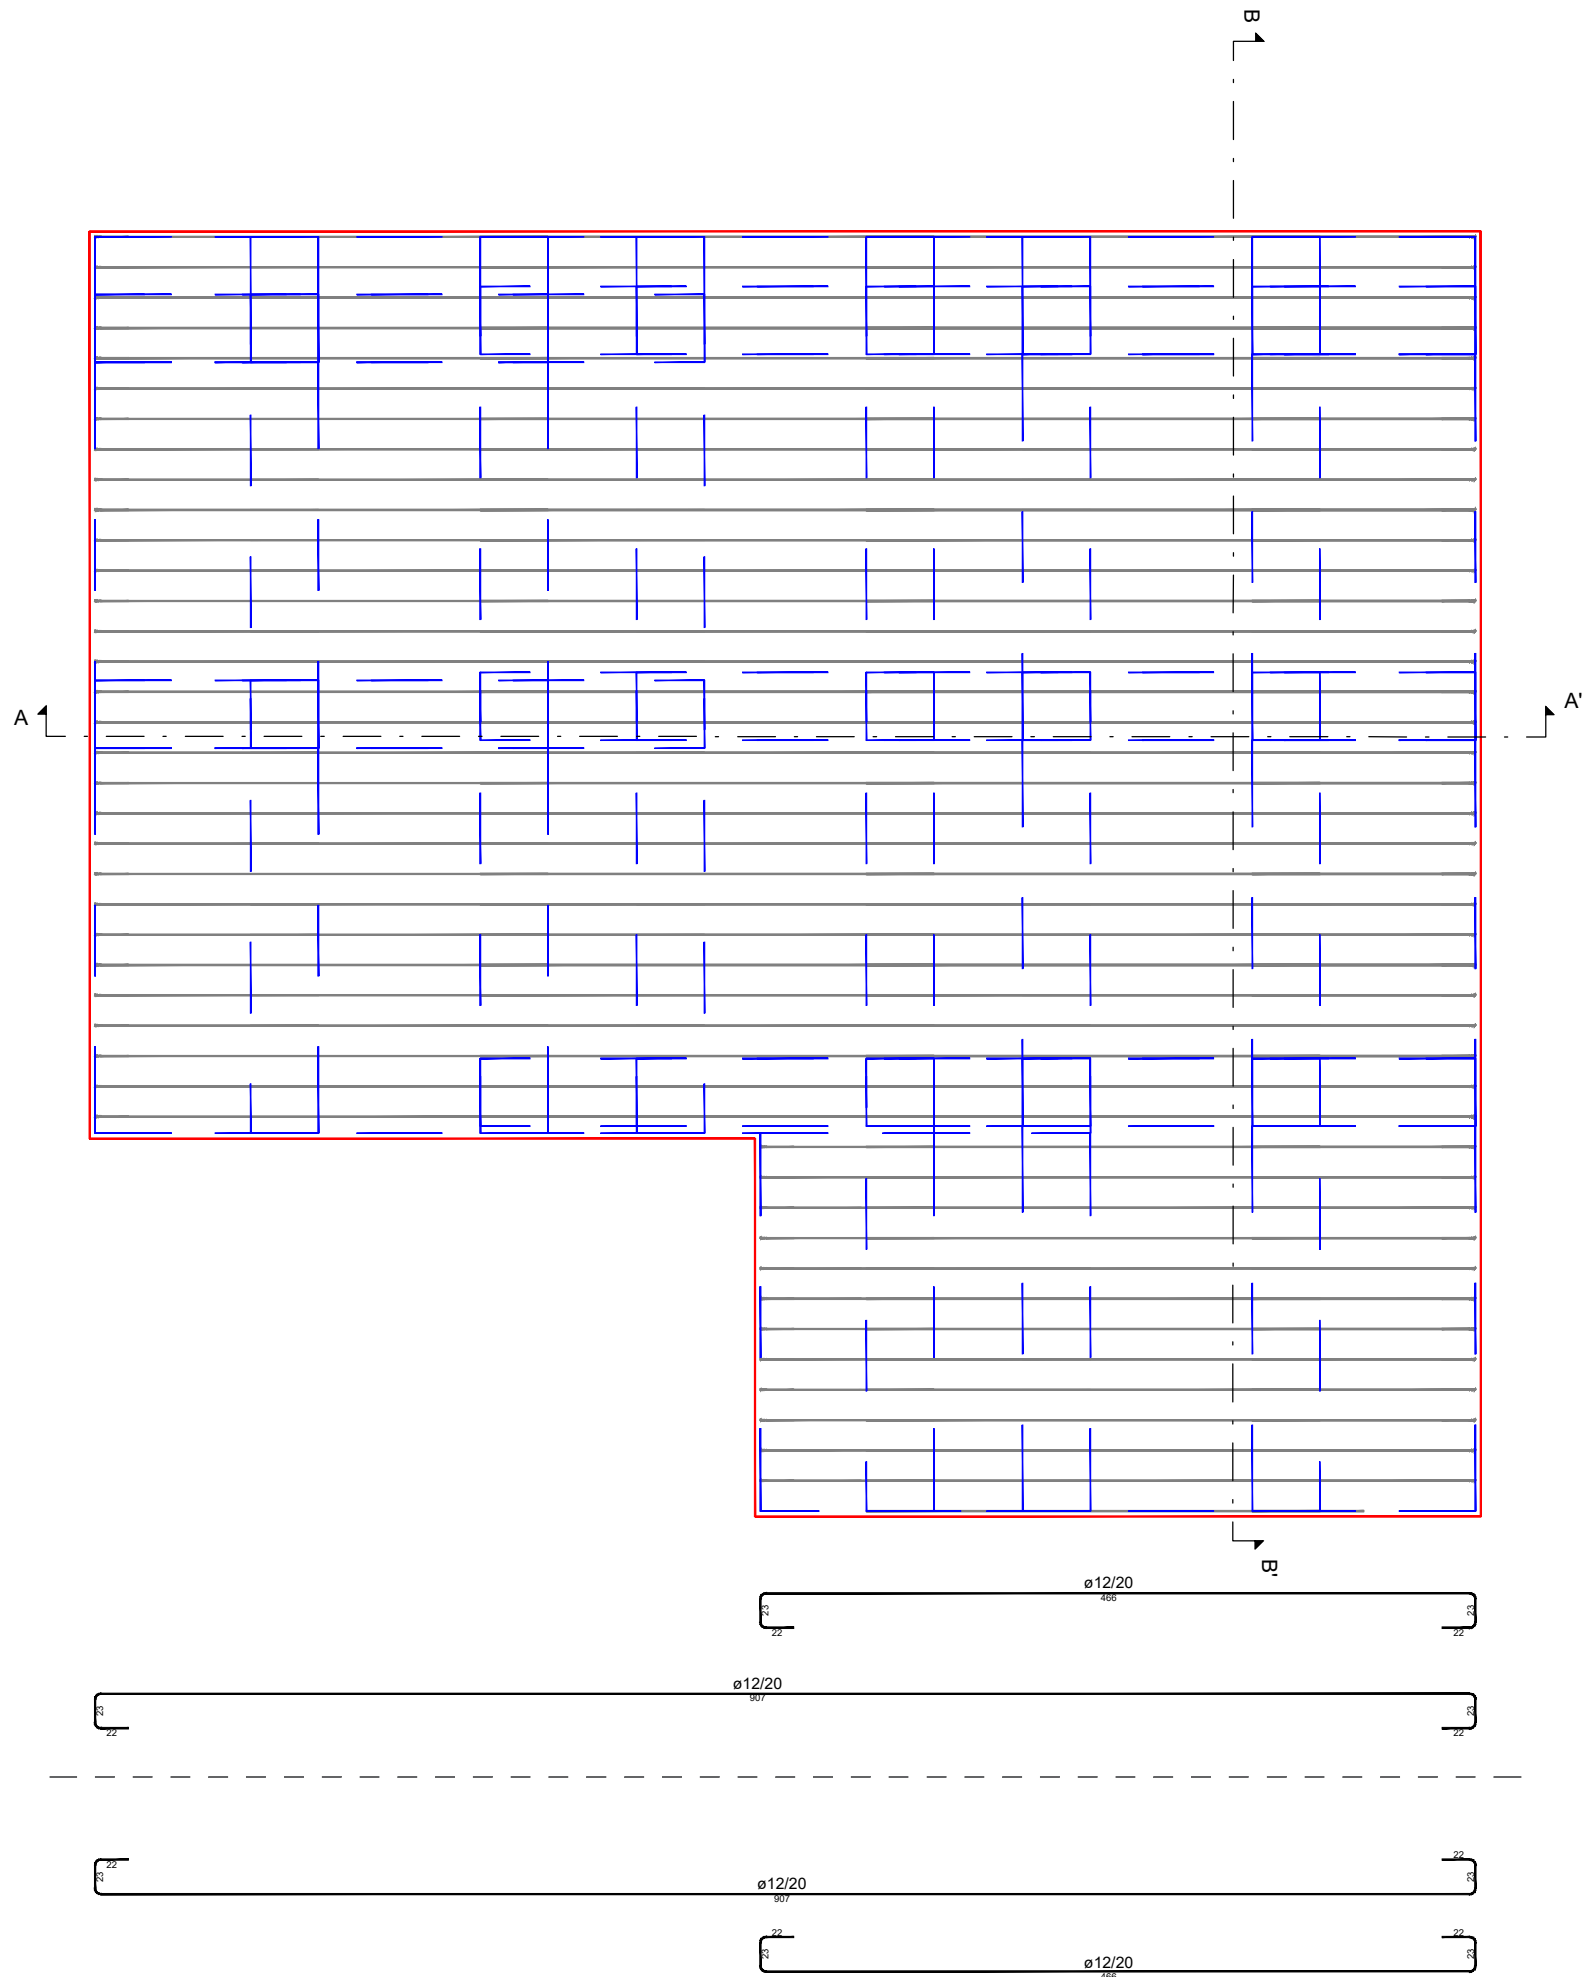

SEZIONE A-A'

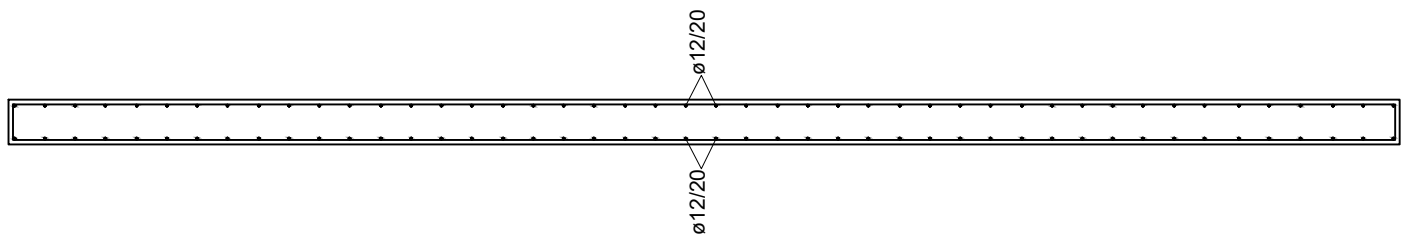

SEZIONE B-B'

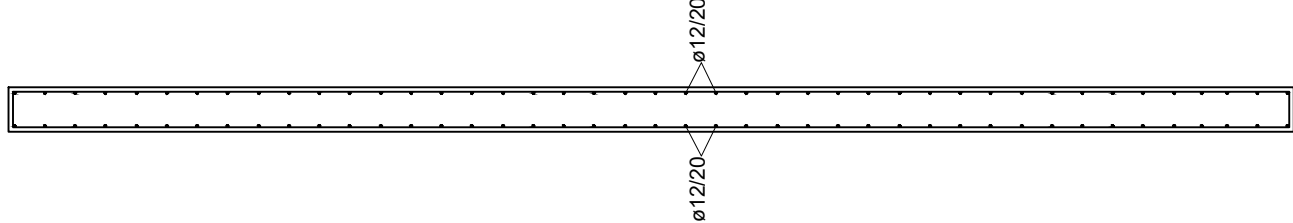

CARATTERISTICHE DEI MATERIALI

CALCESTRUZZO
Classe di resistenza minima a compressione : C25/30

ACCIAIO IN BARRE PER CEMENTO ARMATO
B450C controllato in stabilimento

REGIONE CAMPANIA
COMUNE DI ALTAVILLA SILENTINA
PROVINCIA DI SALERNO



Unione Europea



PROGETTO DI FATTIBILITA' TECNICA ED ECONOMICA

TITOLO DEL PROGETTO:

IMPIANTO DI DEPURAZIONE DELLE ACQUE REFLUE
URBANE A SERVIZIO DEL COMUNE
DI ALTAVILLA SILENTINA (SA)

ELABORATO:

LOCALE UFFICIO - DISTINTA ARMATURE PLATEA DI
FONDAZIONE

RESPONSABILE UNICO DEL PROCEDIMENTO

VISTO IL SINDACO

SCALA
1:50

DATA : Maggio 2026

TAVOLA
09.2

Il progettista:
U.T.C. del Comune di Altavilla Surrentina