

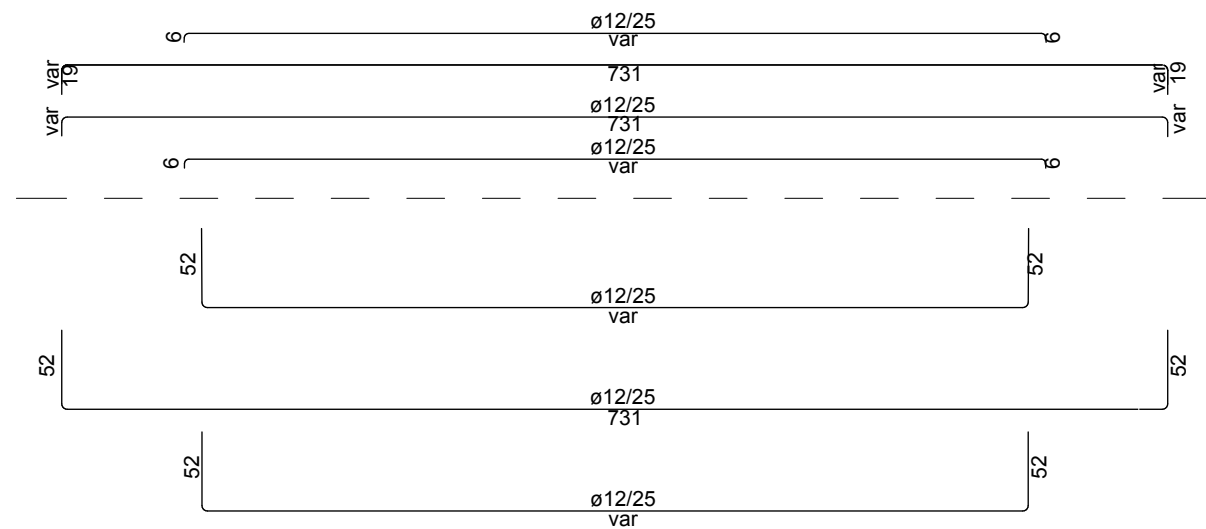



PIANTA FONDAZIONE

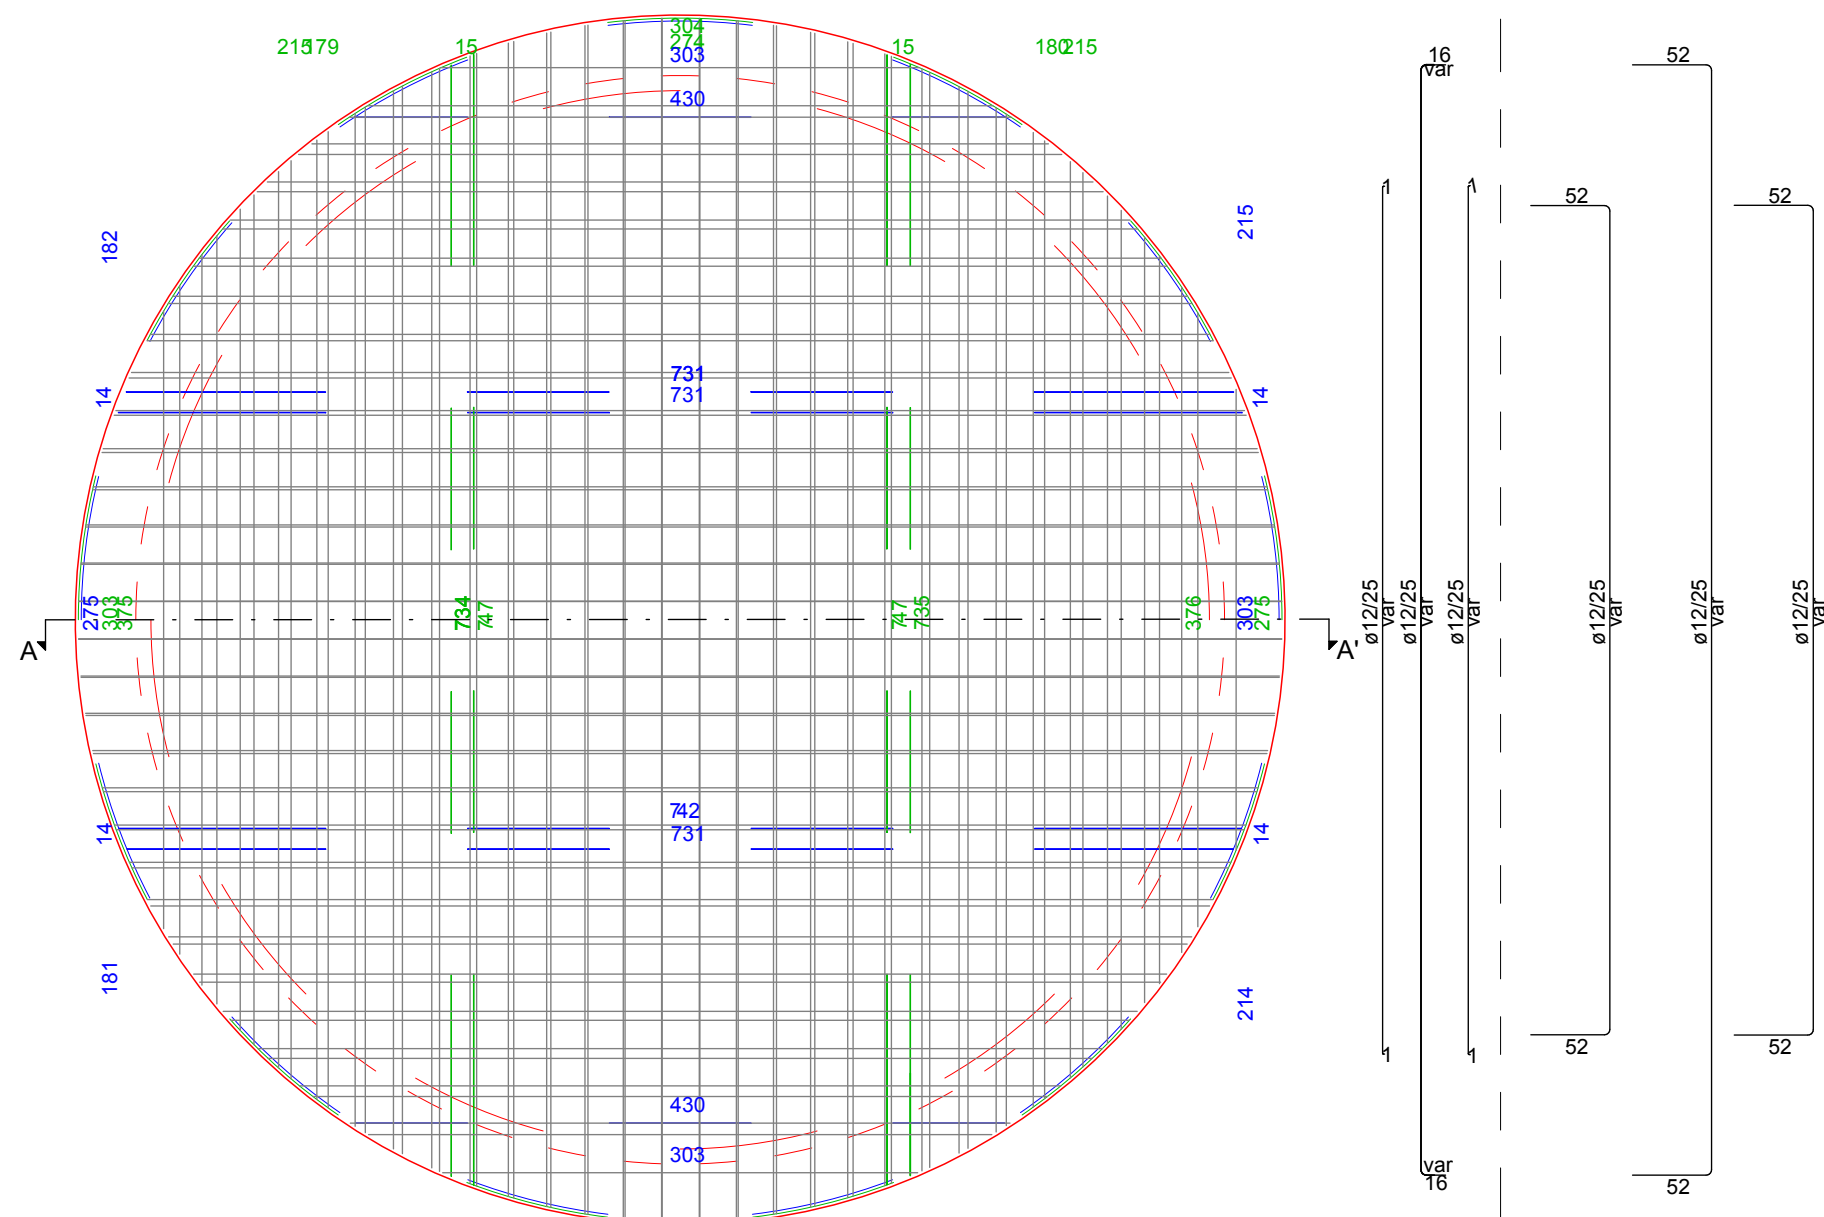

SEZIONE A-A'

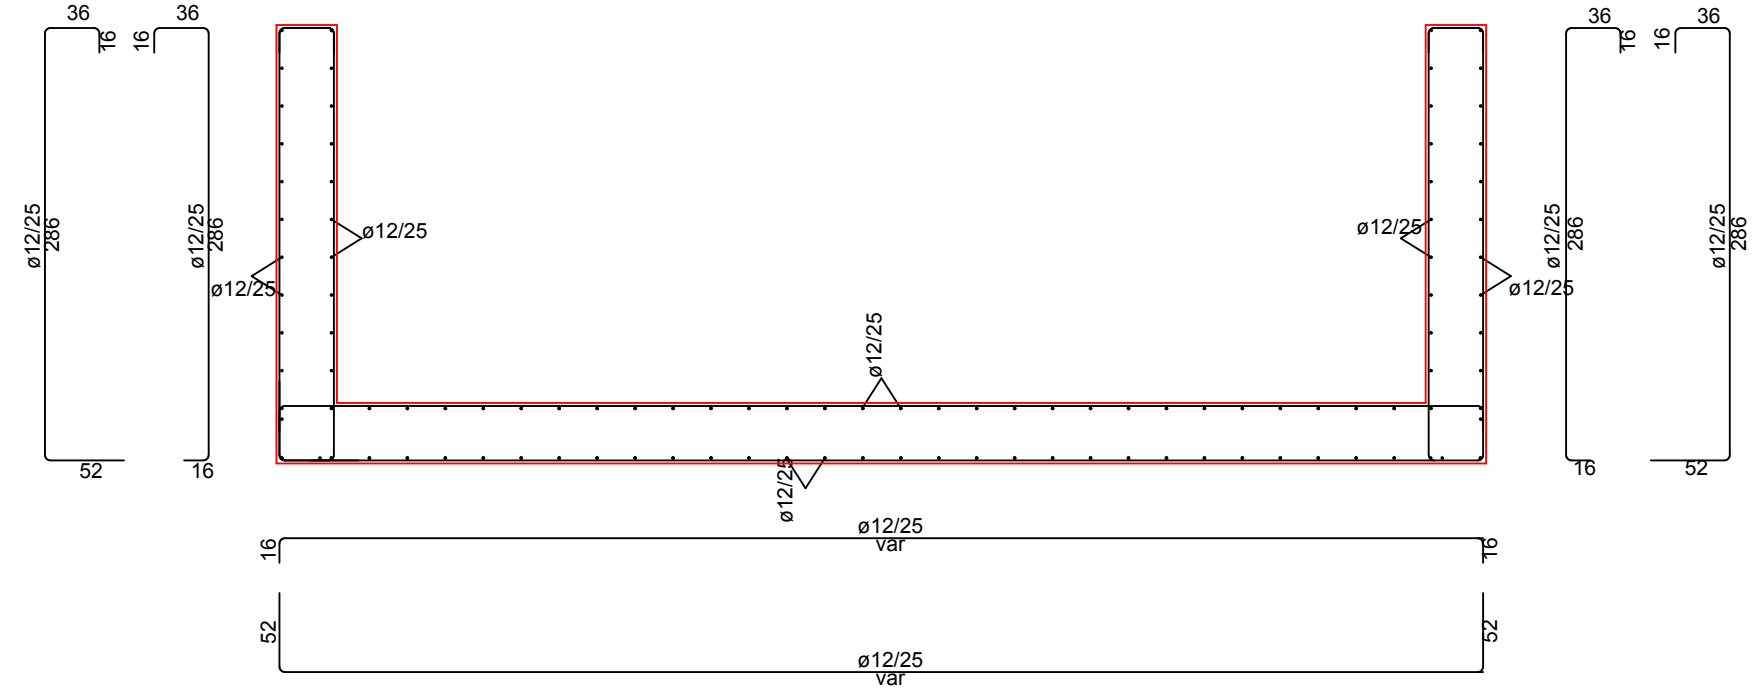

SEZIONE SETTO

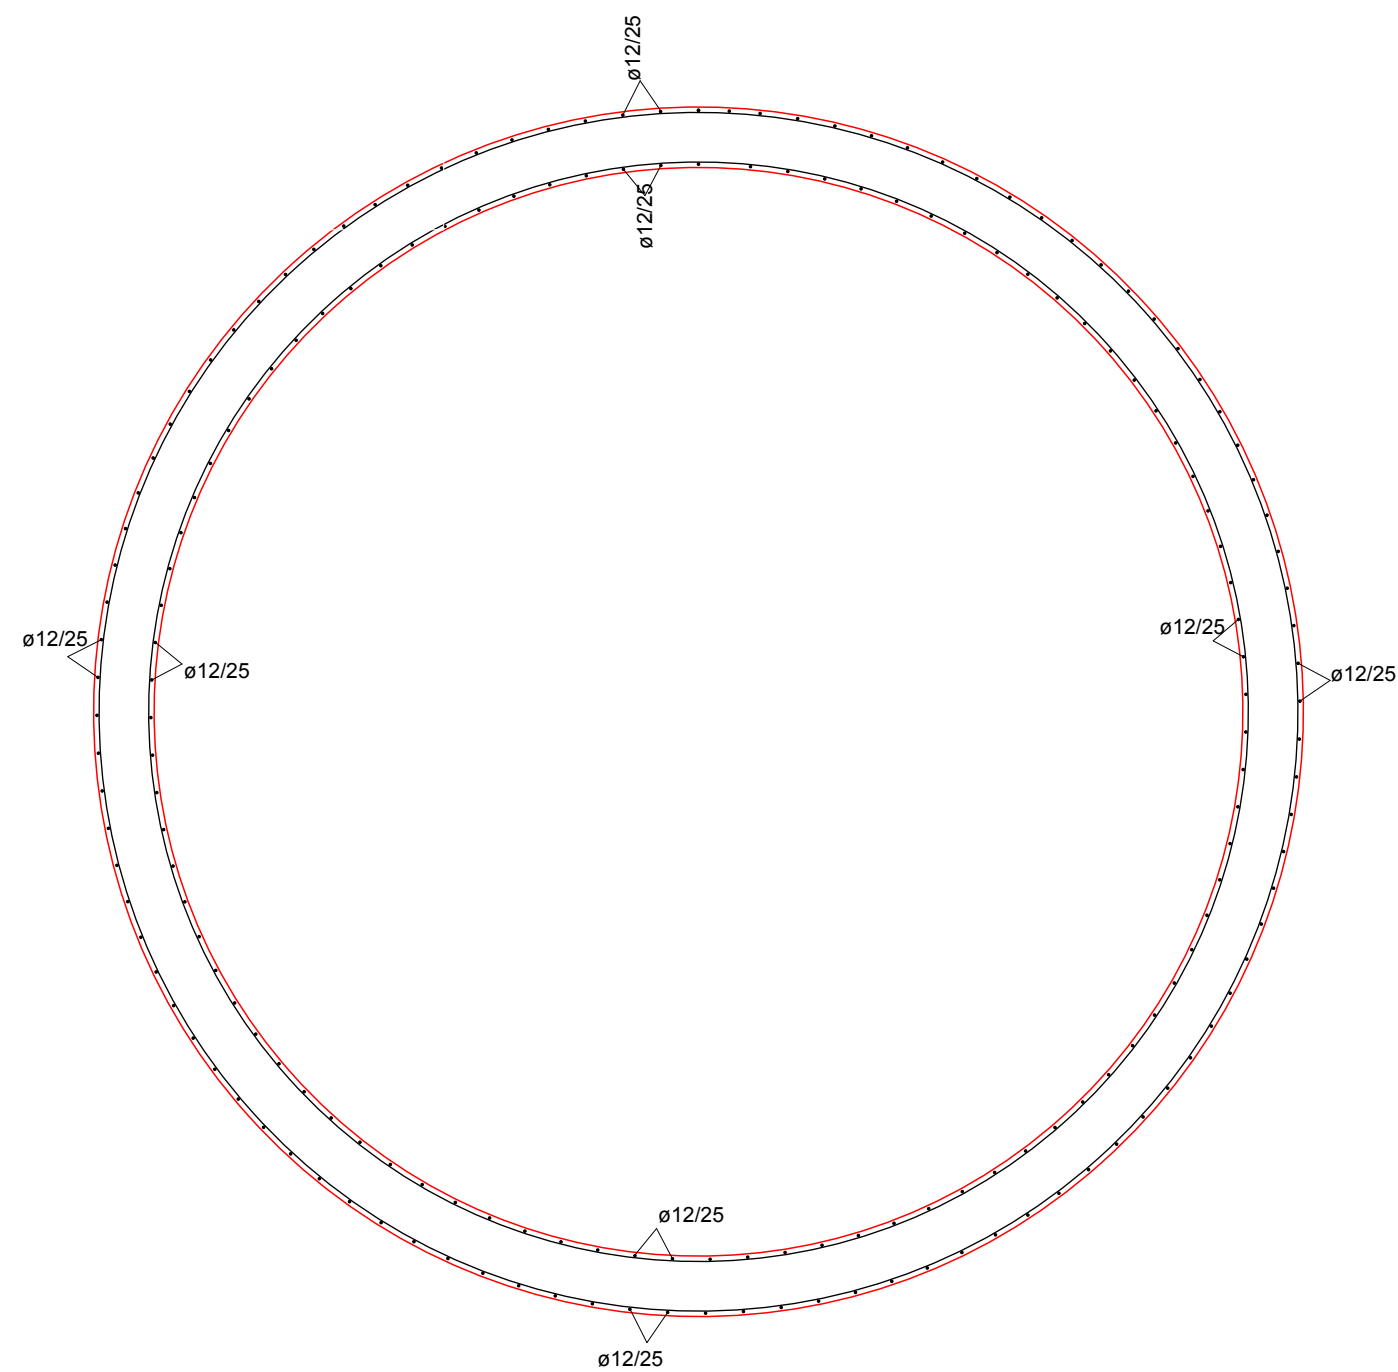

REGIONE CAMPANIA
COMUNE DI ALTAVILLA SILENTINA
PROVINCIA DI SALERNO



PROGETTO DI FATTIBILITA' TECNICA ED ECONOMICA

TITOLO DEL PROGETTO:

IMPIANTO DI DEPURAZIONE DELLE ACQUE REFLUE
URBANE A SERVIZIO DEL COMUNE
DI ALTAVILLA SILENTINA (SA)

ELABORATO:
VASCA DI SEDIMENTAZIONE - DISTINTA ARMATURE

RESPONSABILE UNICO DEL PROCEDIMENTO

SCALA	1:50
-------	------

DATA : Maggio 2026

AVOLA
09.7

VISTO IL SINDACO

Il progettista:
U.T.C. del Comune di Altavilla Silentina