




SEZIONE - QUOTA 1.25m

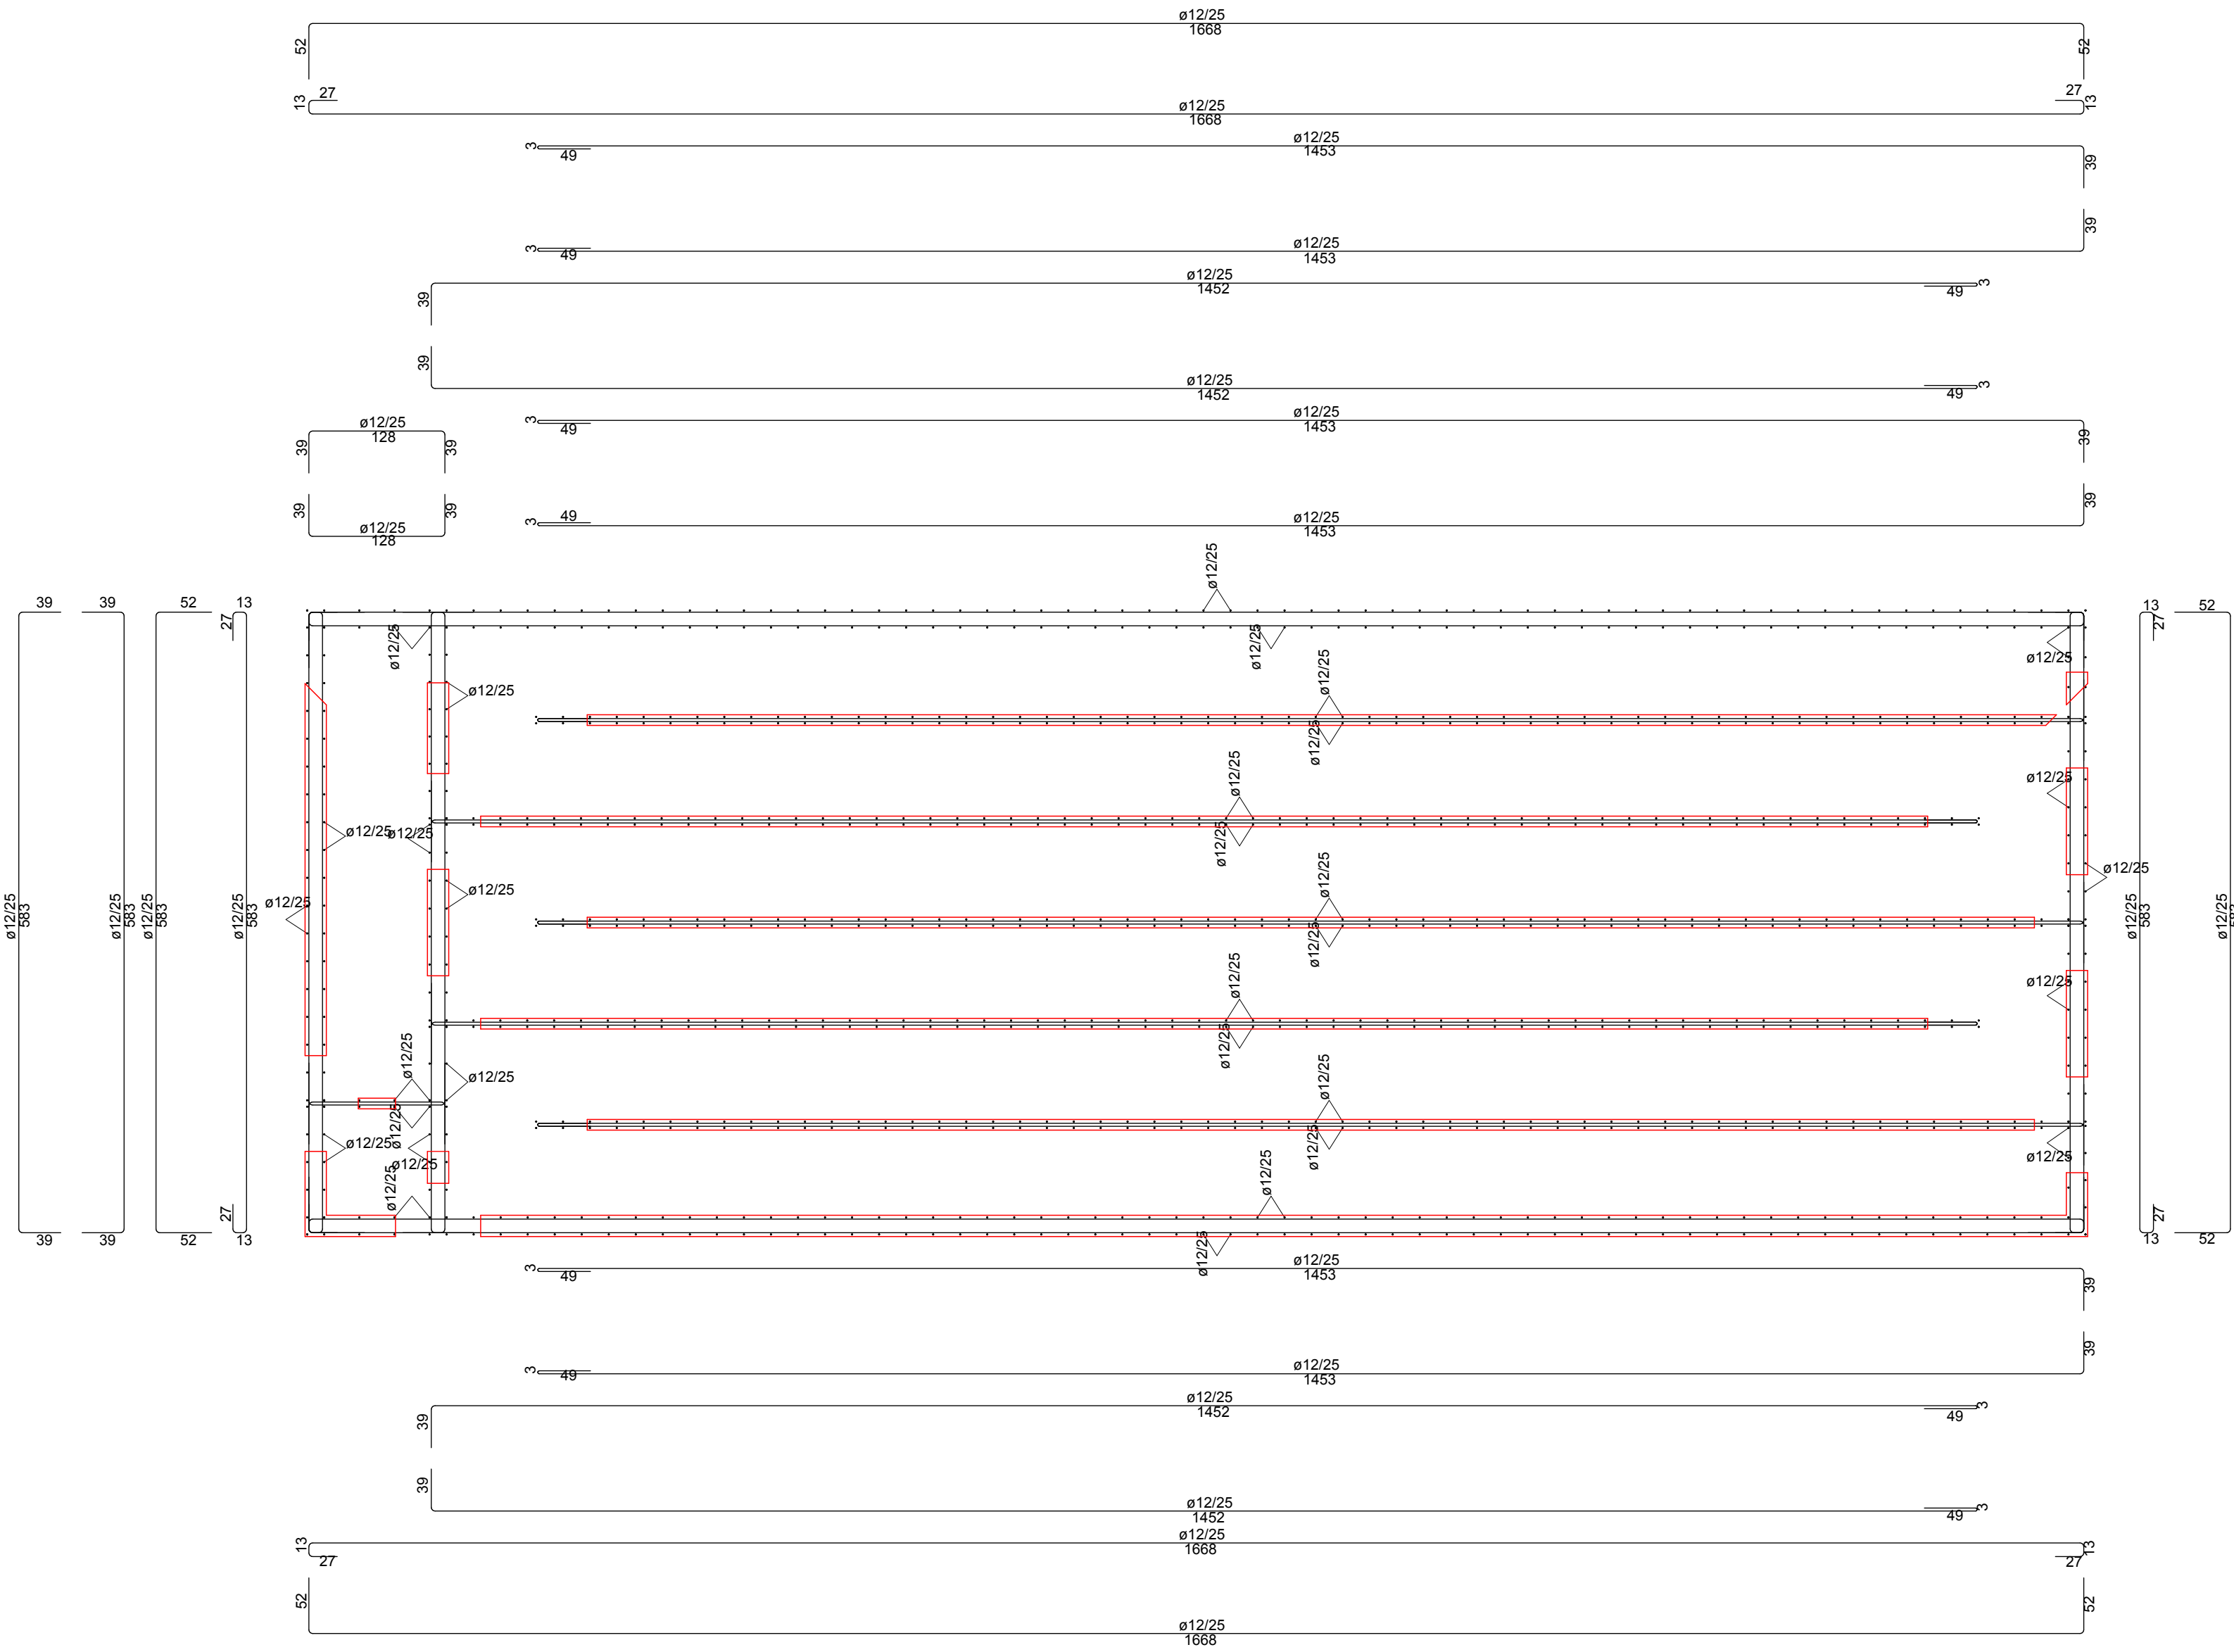


SEZIONE A-A'

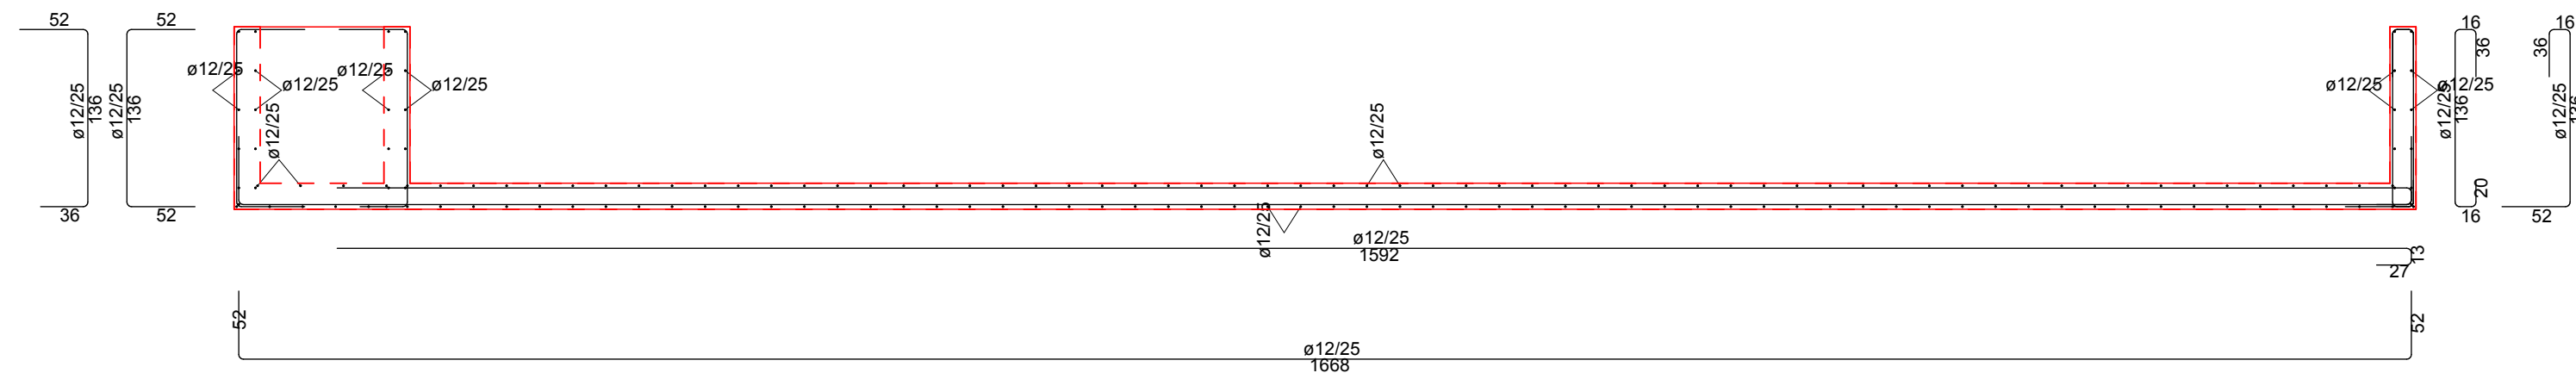


SEZIONE B-B'

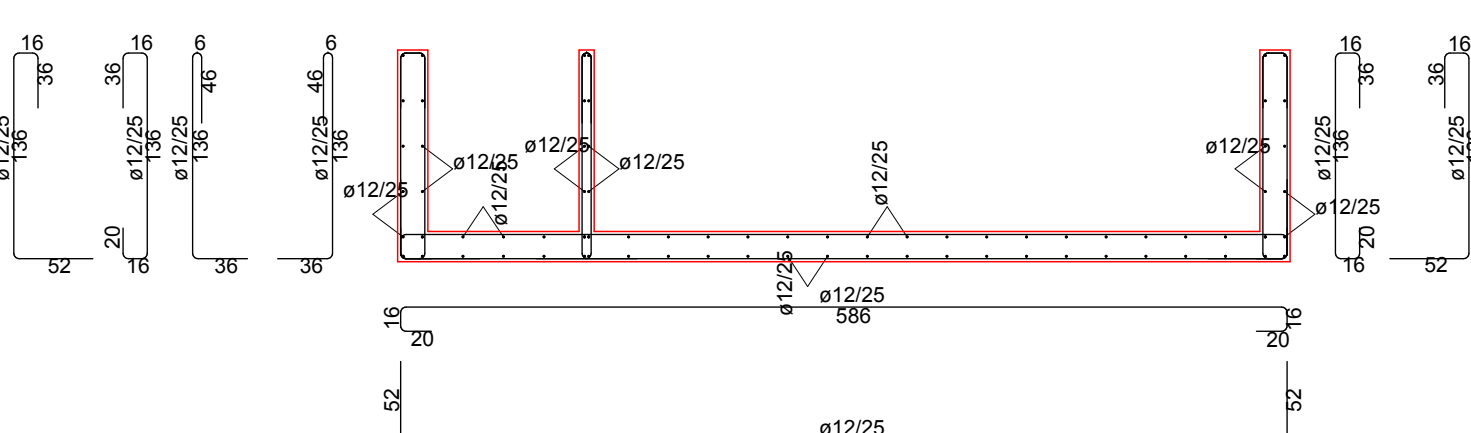

SEZIONE C-C'

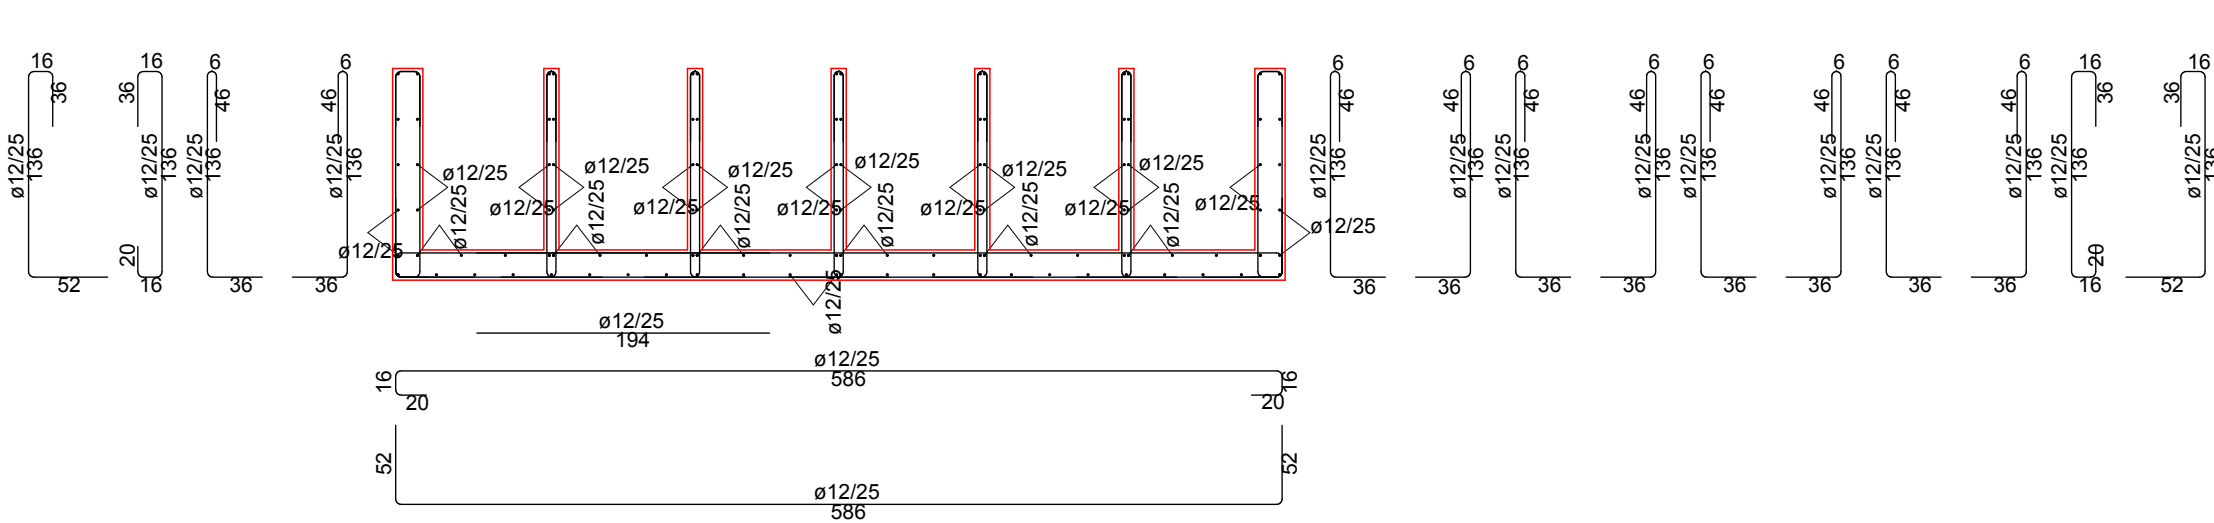

PIANTA FONDAZIONE

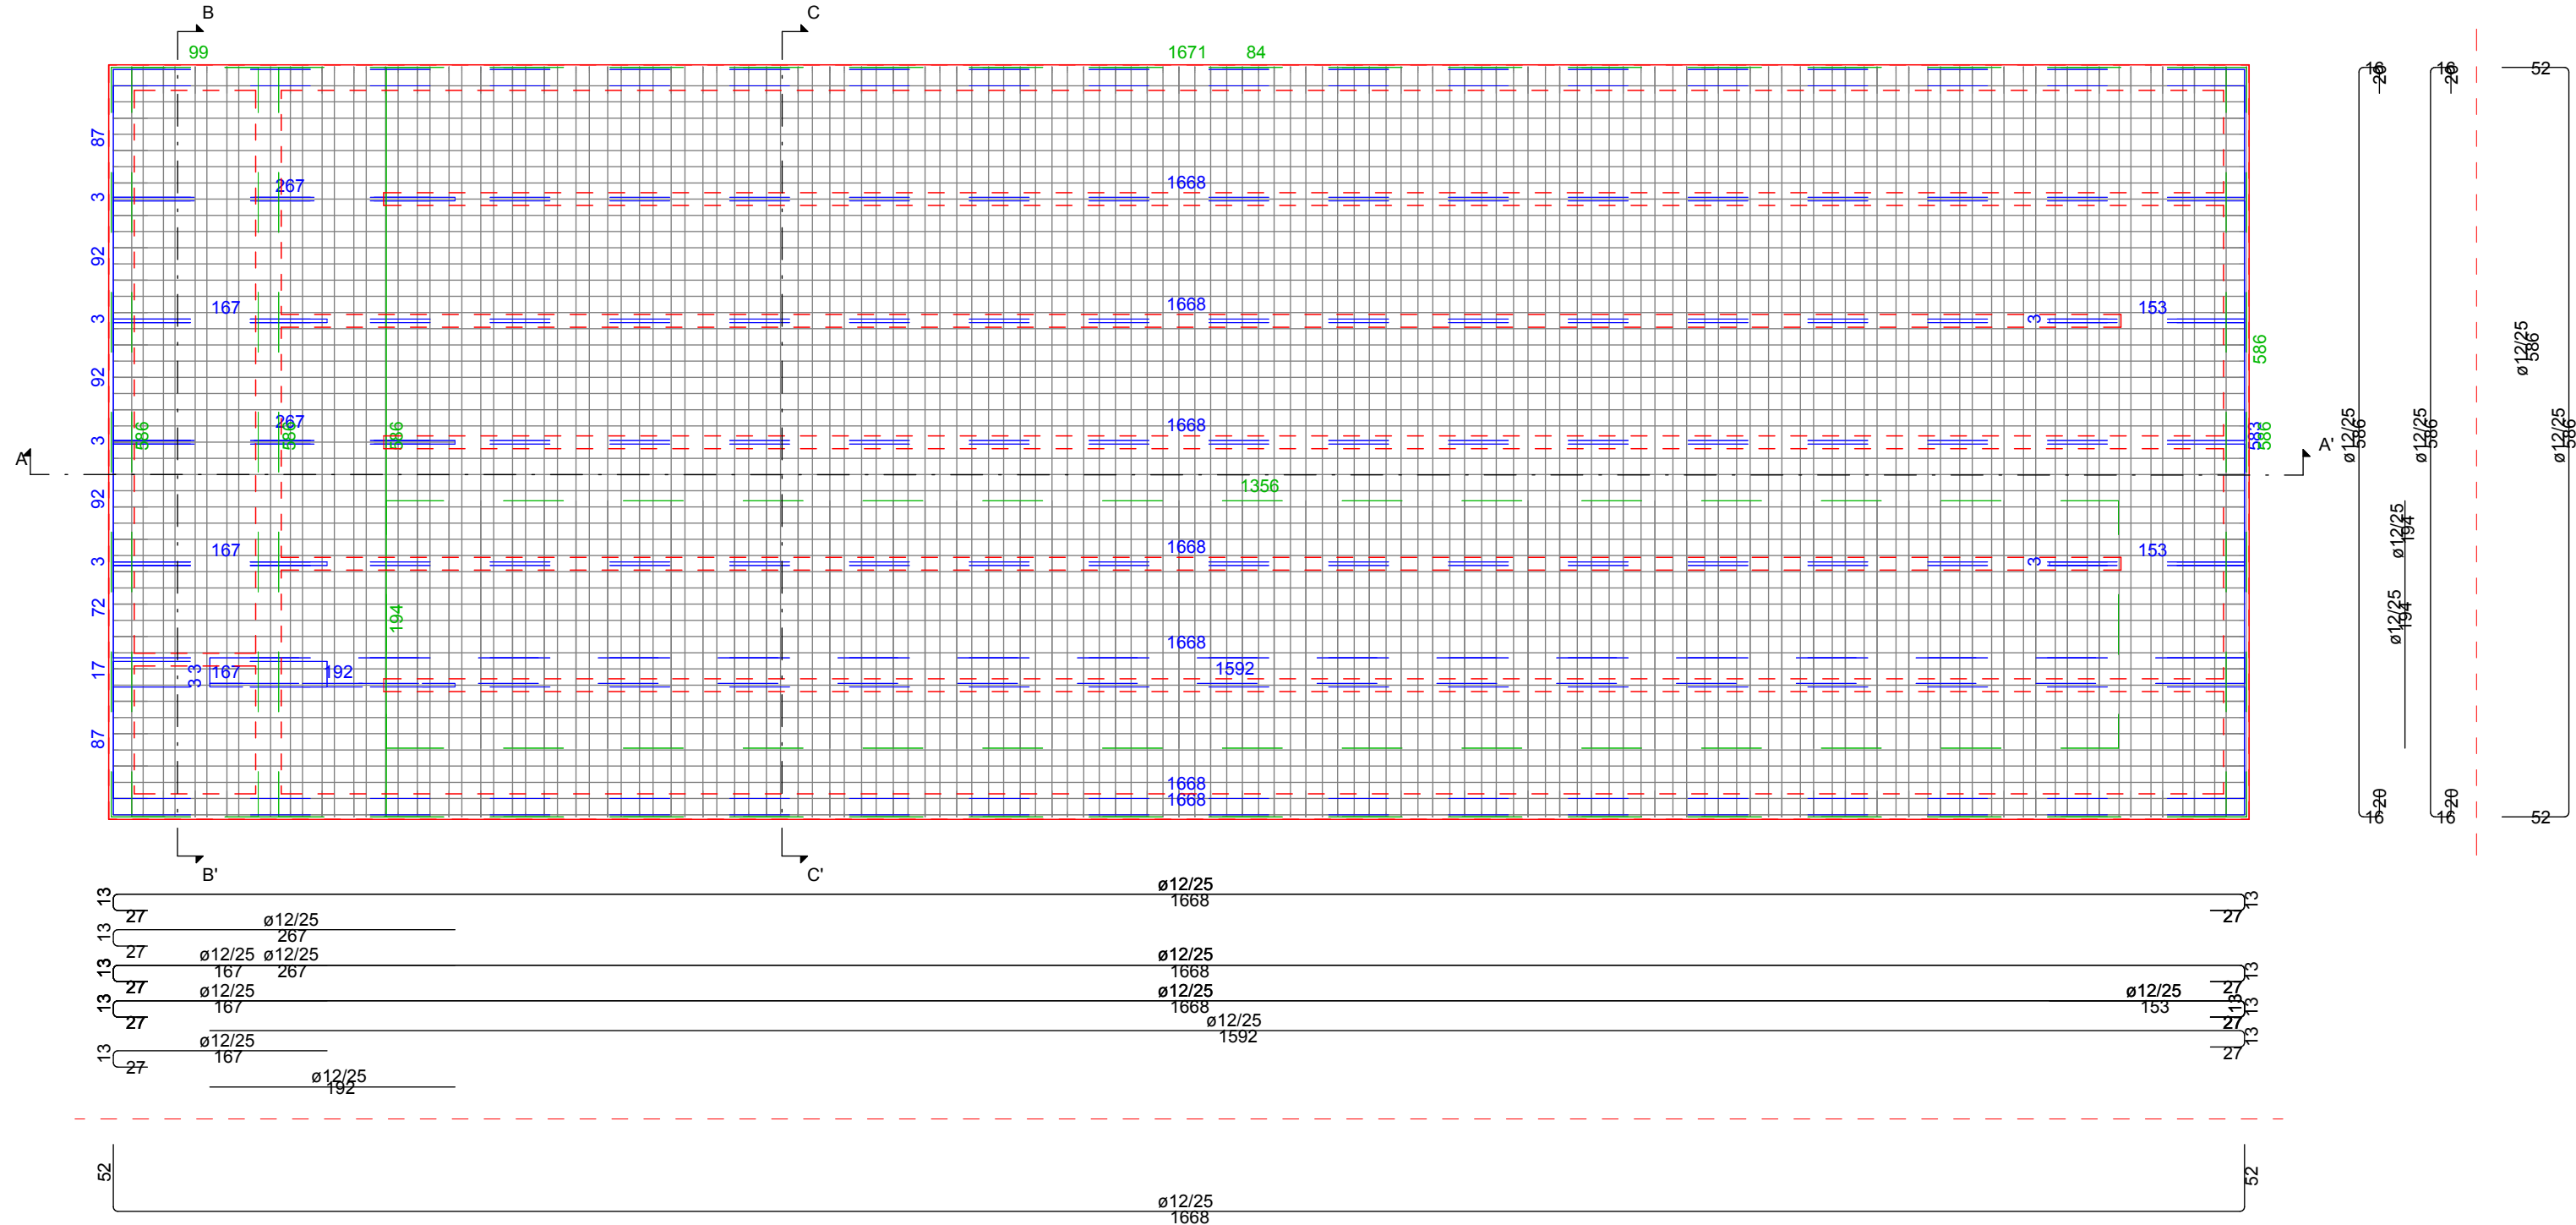

CARATTERISTICHE DEI MATERIALI

CALCESTRUZZO
Classe di resistenza minima a compressione : C25/30

ACCIAIO IN BARRE PER CEMENTO ARMATO
B450C controllato in stabilimento

REGIONE CAMPANIA
COMUNE DI ALTAVILLA SILENTINA
PROVINCIA DI SALERNO



PROGETTO DI FATTIBILITA' TECNICA ED ECONOMICA

TITOLO DEL PROGETTO:
IMPIANTO DI DEPURAZIONE DELLE ACQUE REFLUE URBANE A SERVIZIO DEL COMUNE DI ALTAVILLA SILENTINA (SA)

ELABORATO:
VASCA DI CLORAZIONE - DISTINTA ARMATURE

RESPONSABILE UNICO DEL PROCEDIMENTO

VISTO IL SINDACO

SCALA
1:50
DATA : Maggio 2026

TAVOLA
09.8

Il progettista:
U.T.C. del Comune di Altavilla Silentina