



Prospetto Principale - Scala 1:100

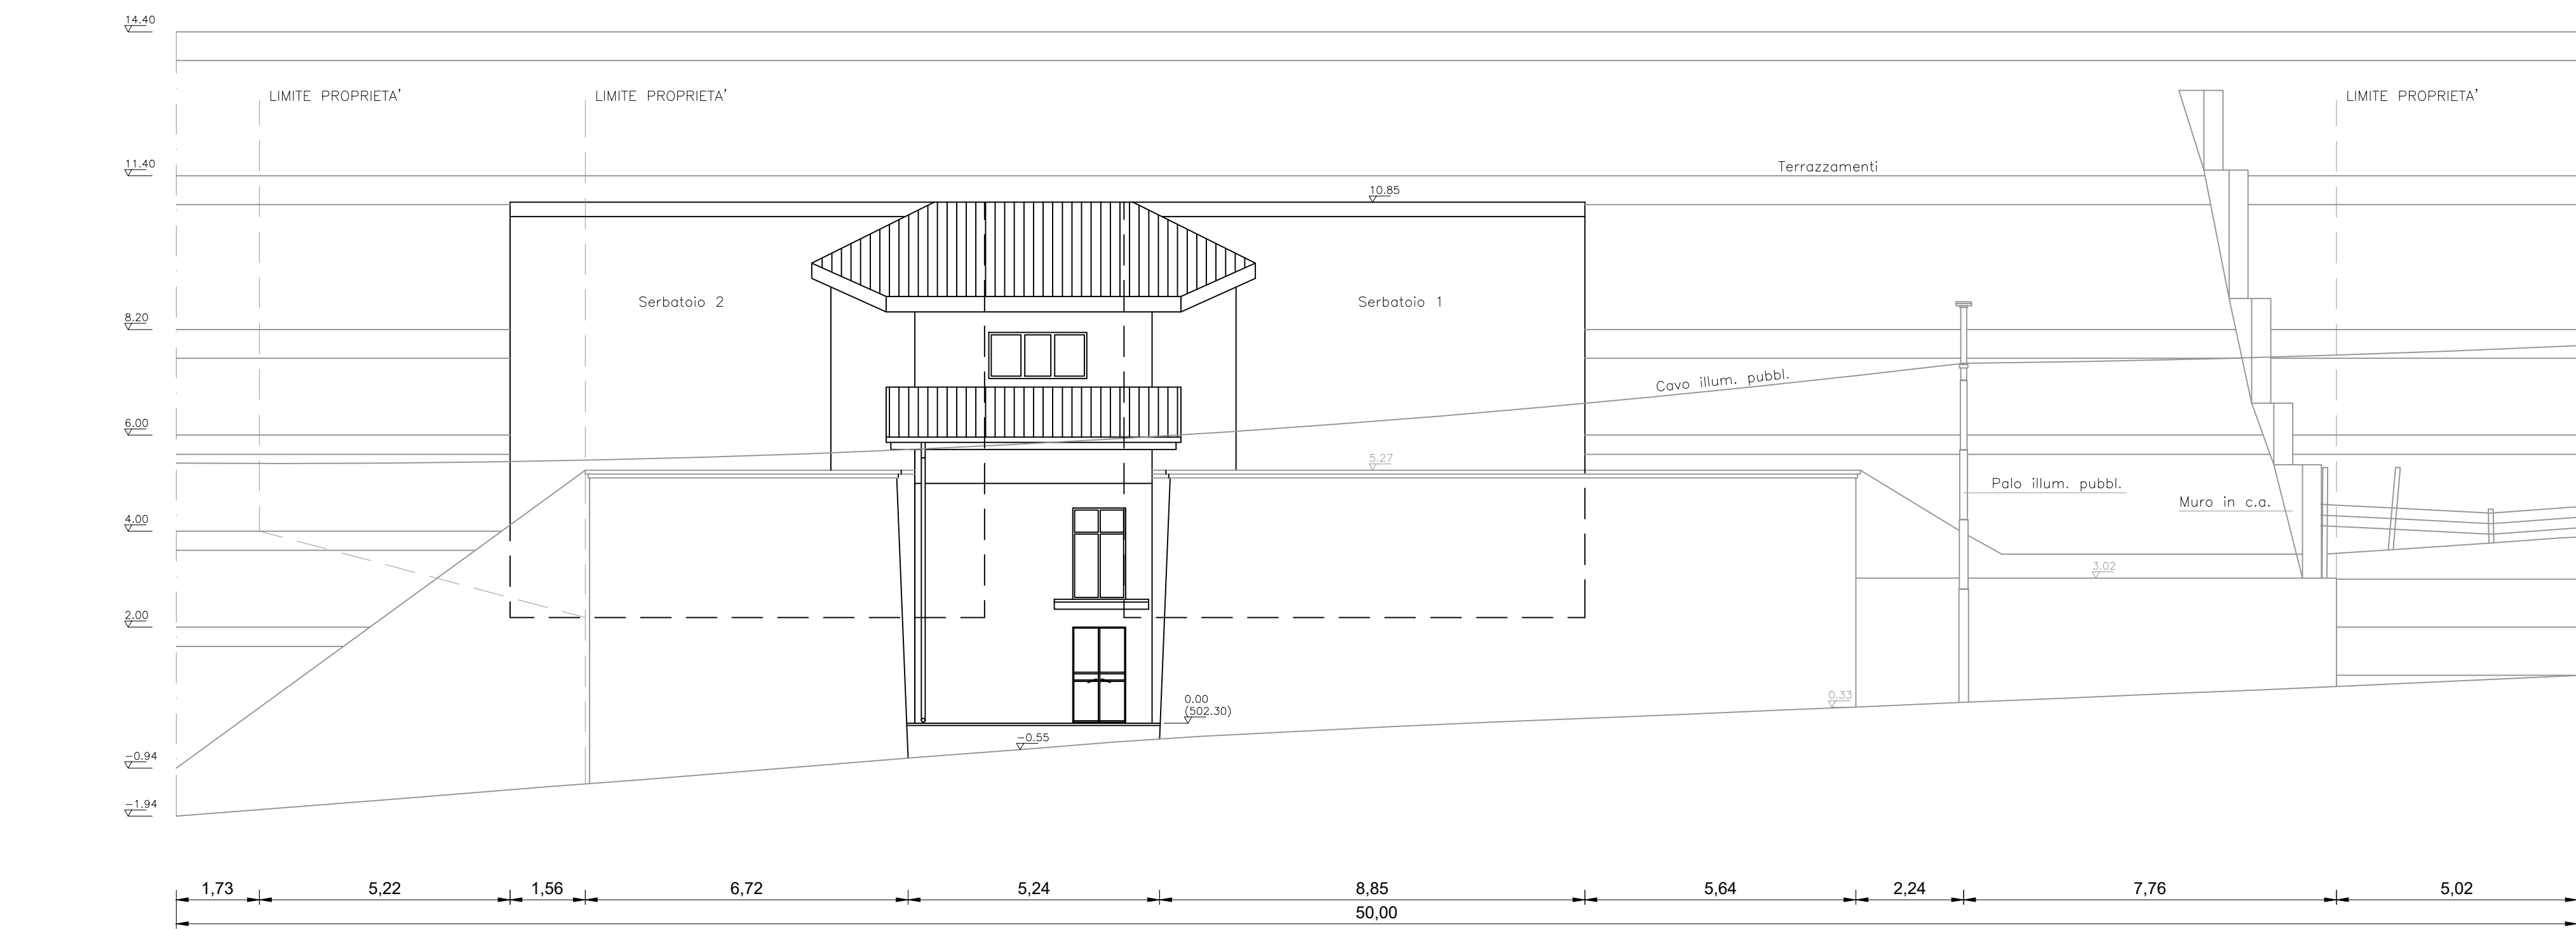

PROSPETTO PRINCIPALE – Stato di Fatto




Scala 1:100

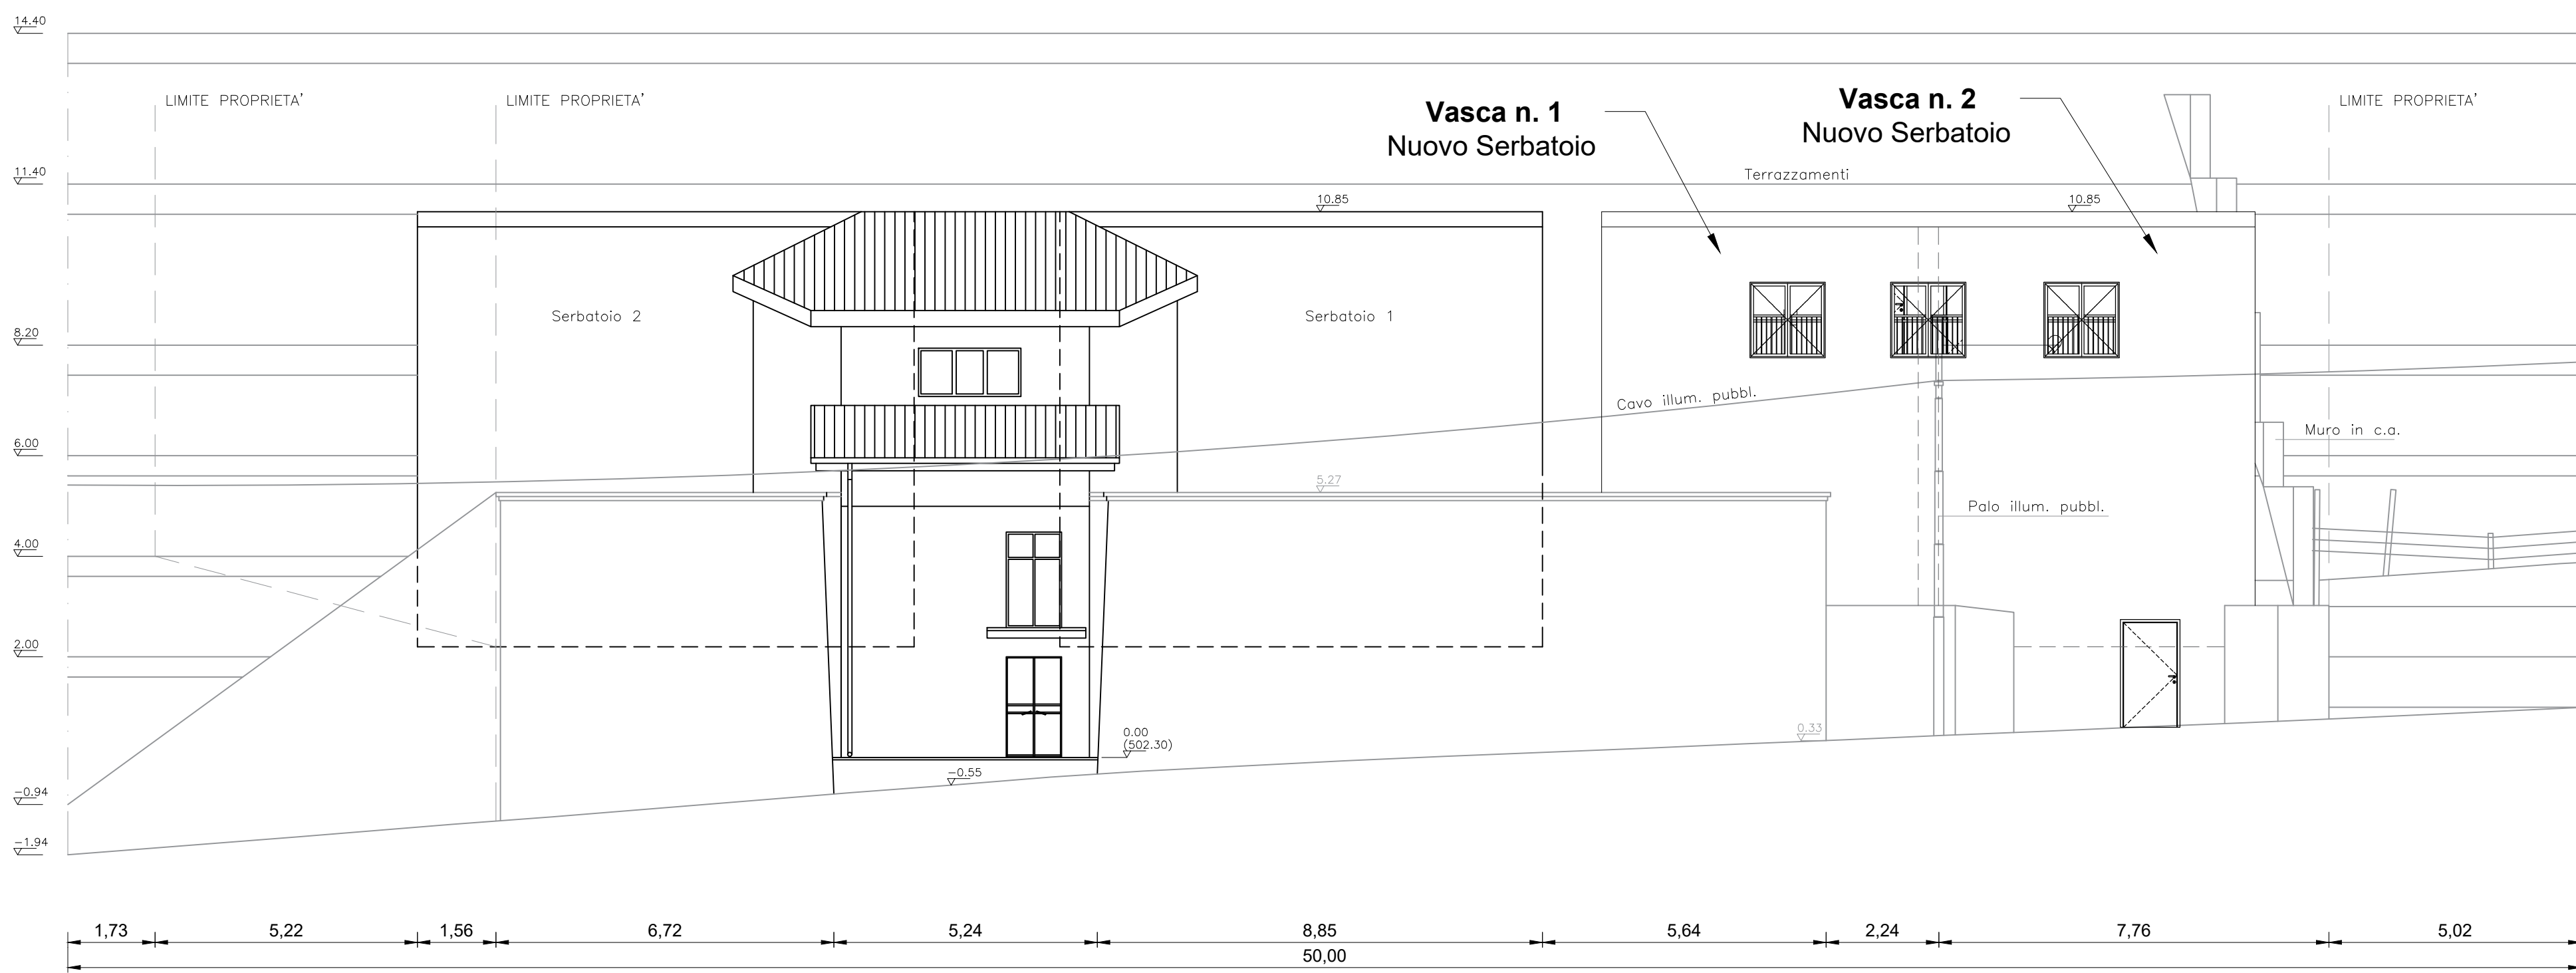


PROSPETTO PRINCIPALE – Stato di Progetto

Scala 1:100


Profilo 1-1 - Scala 1:100

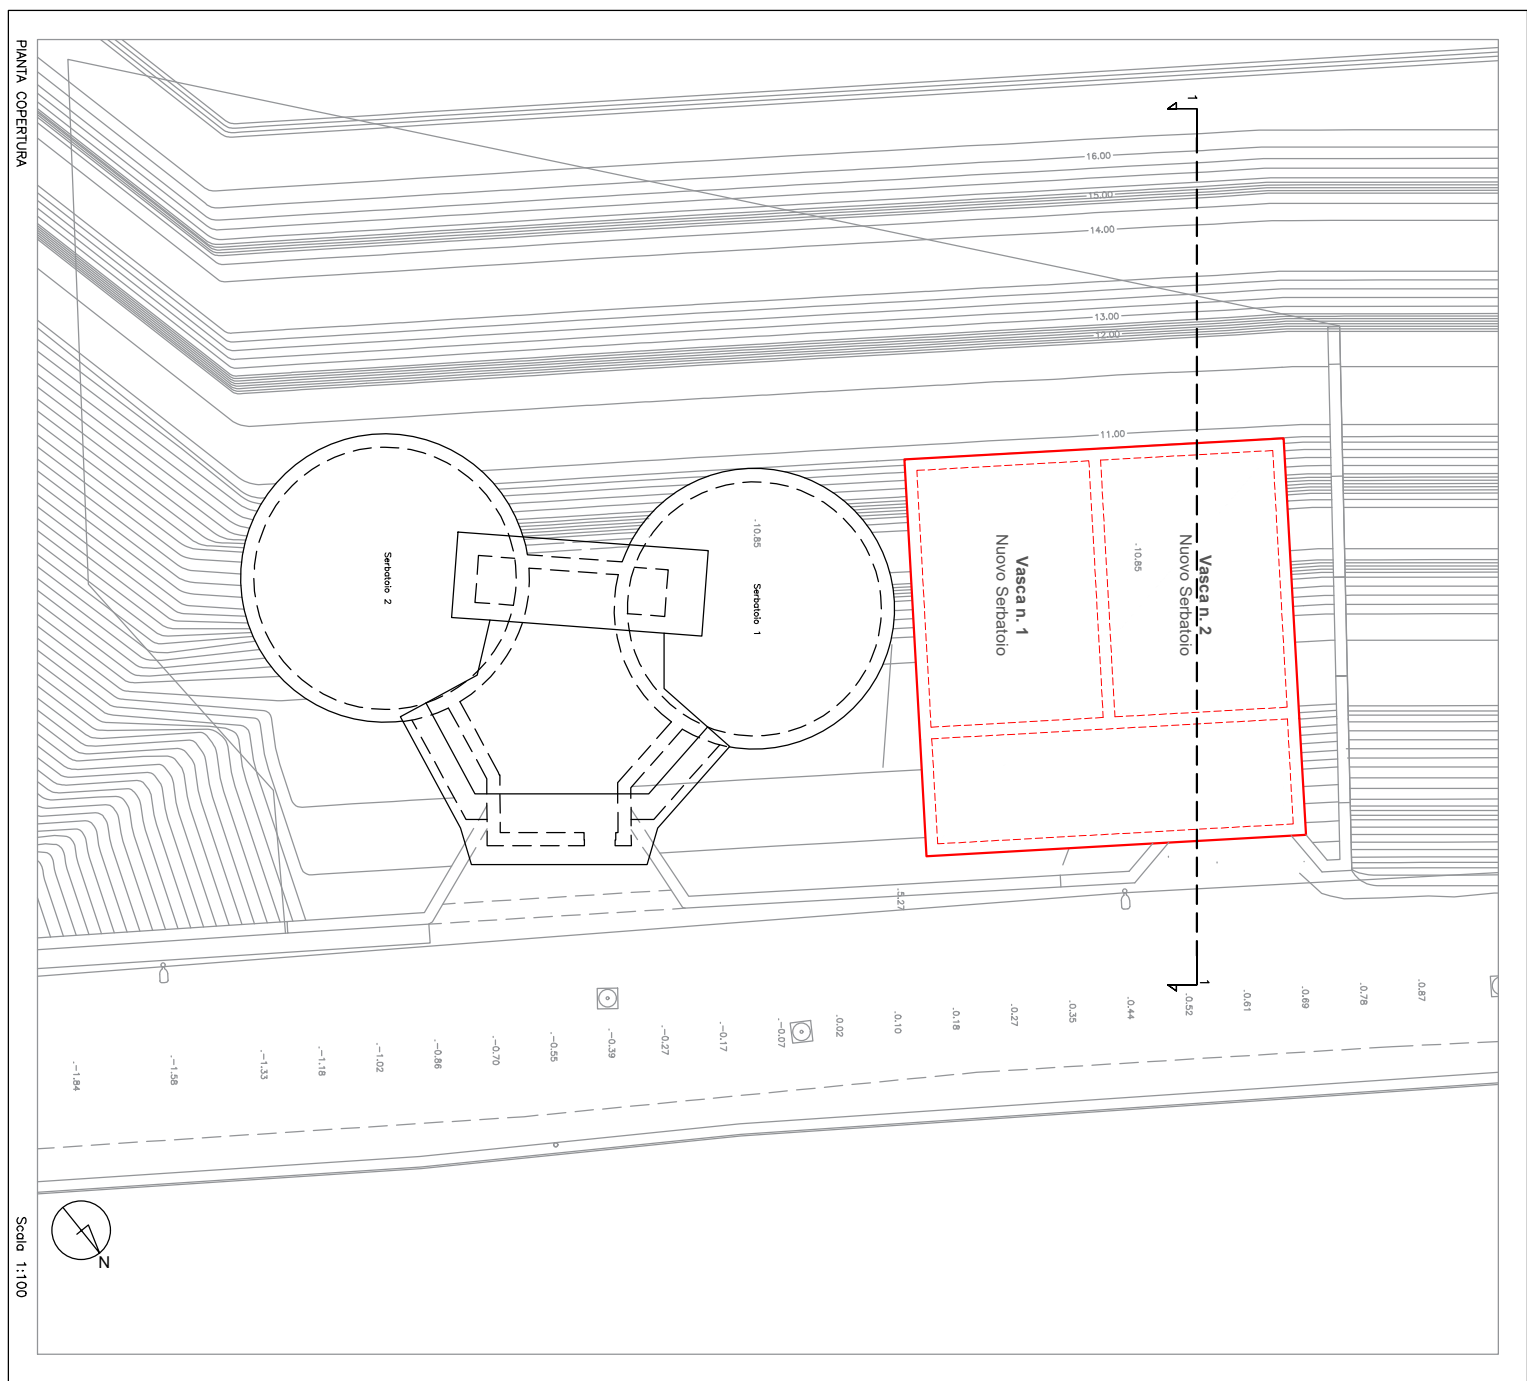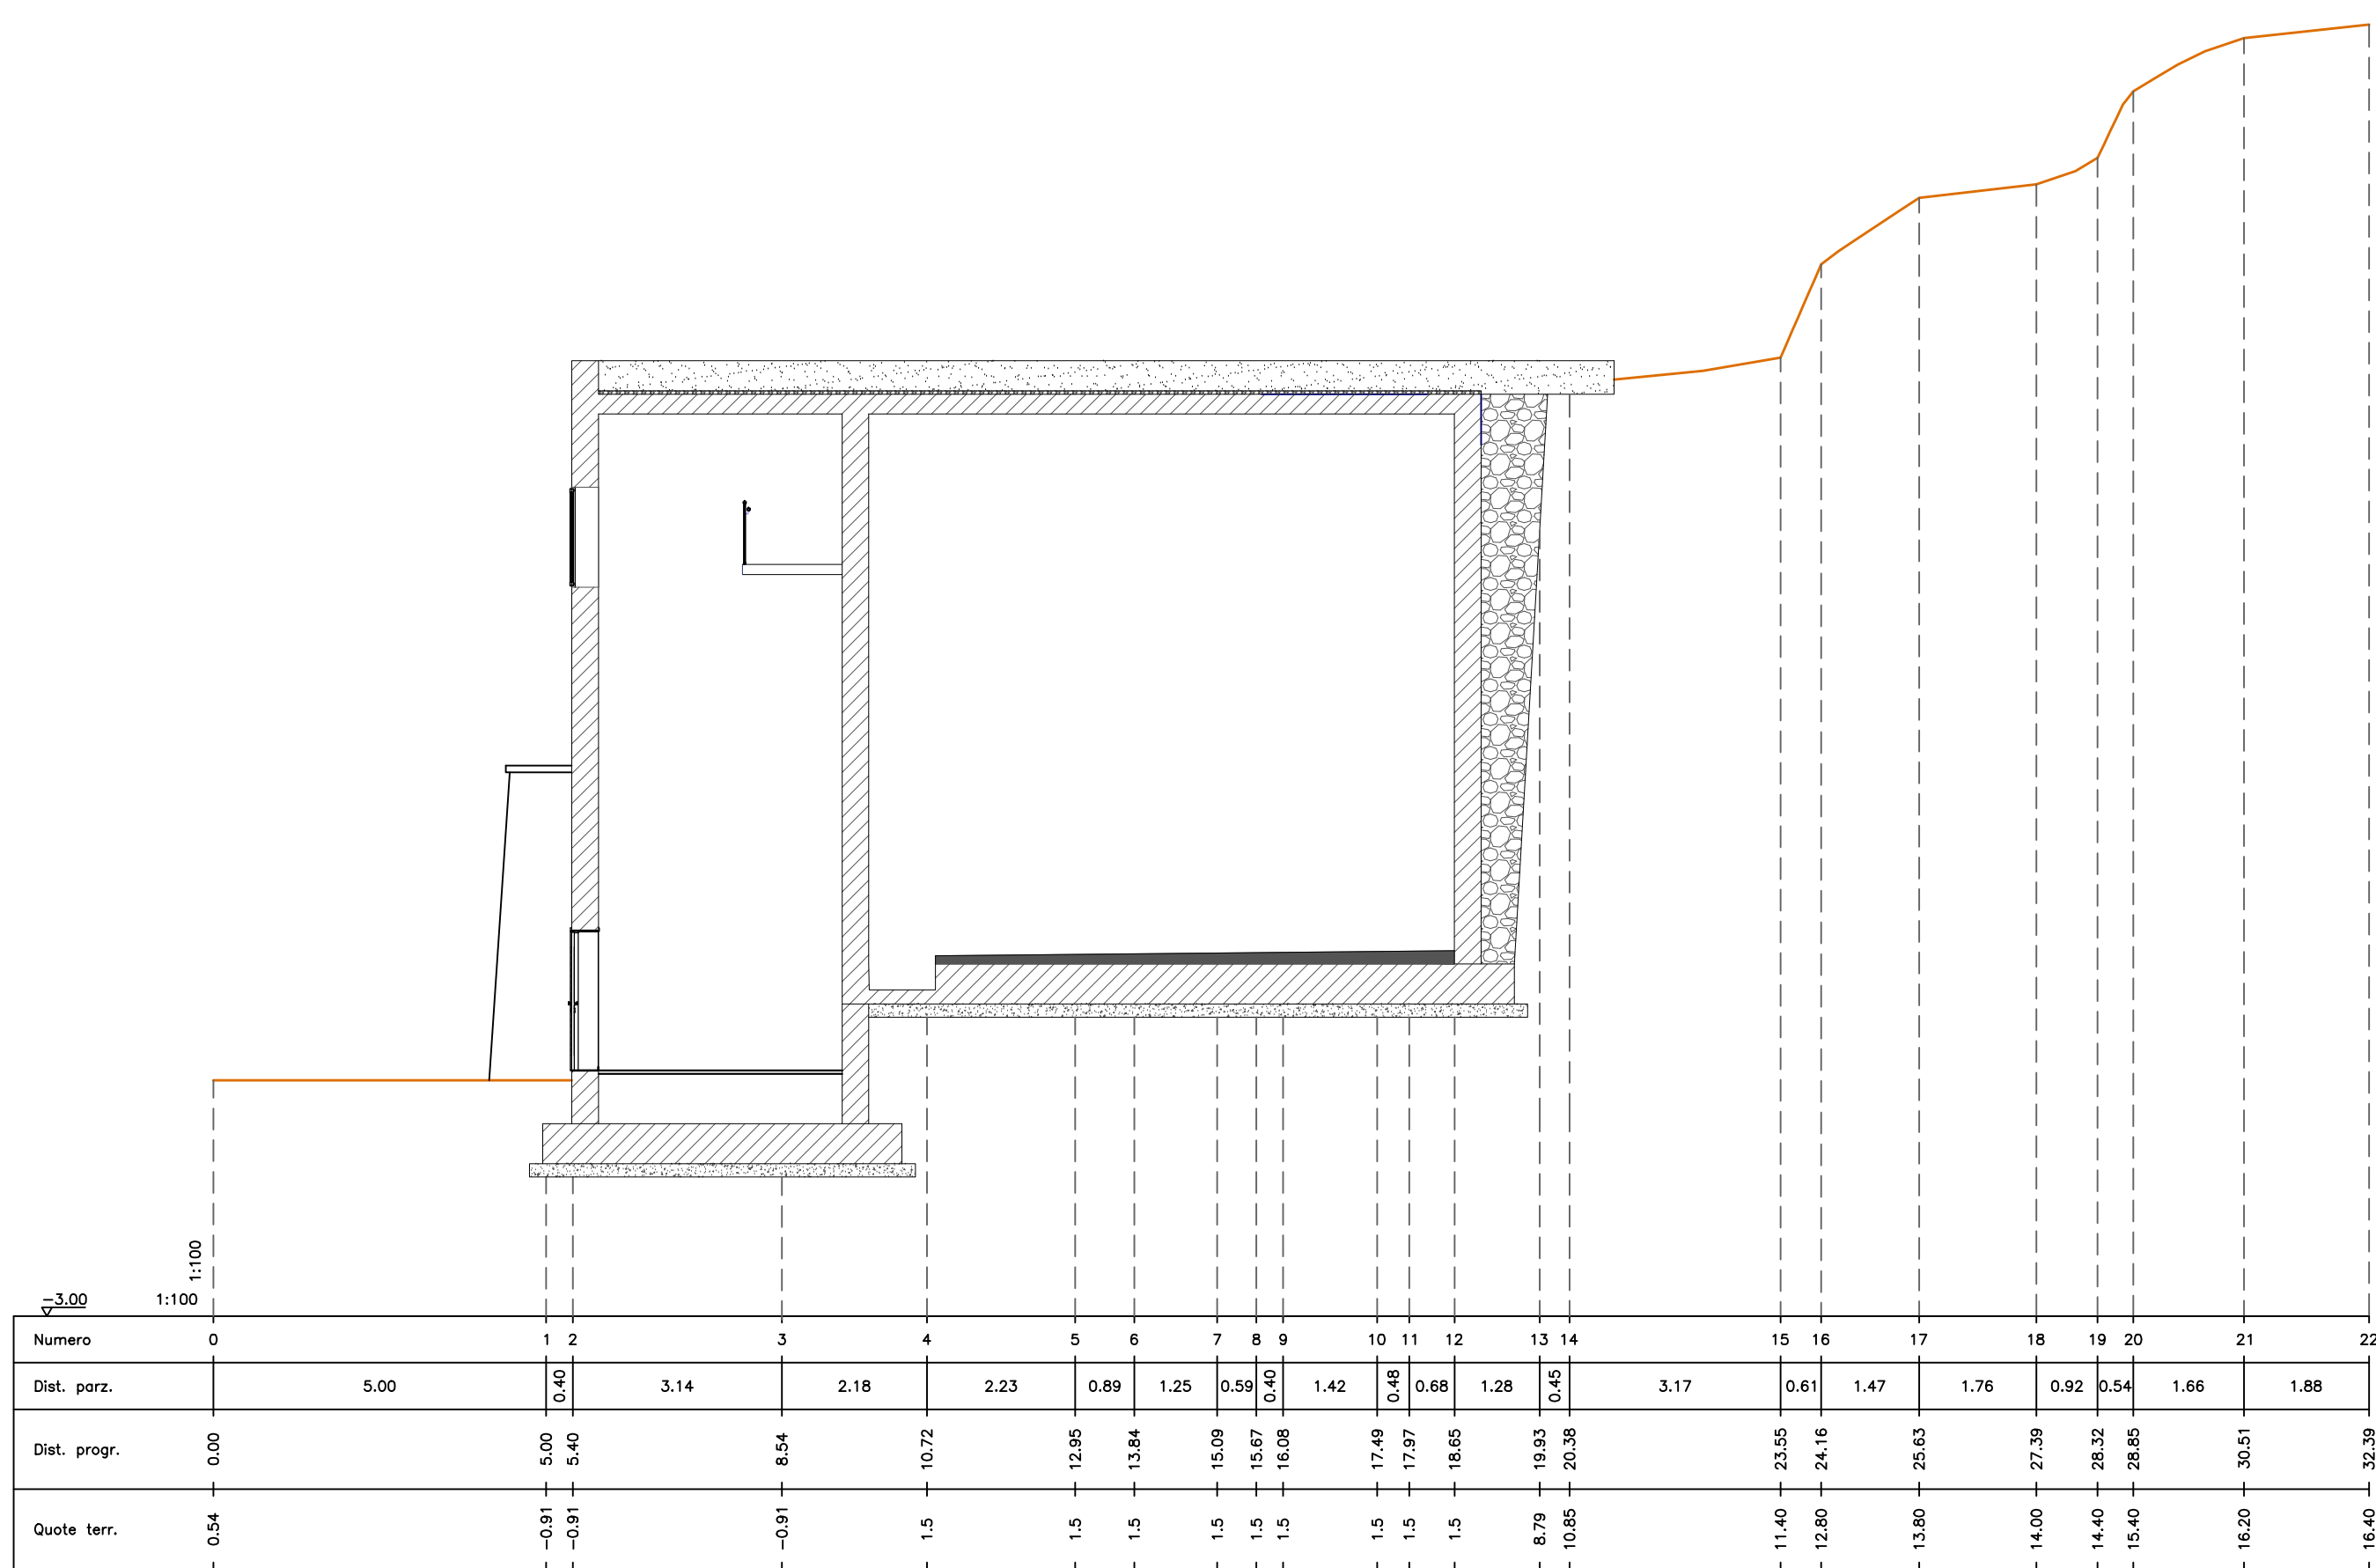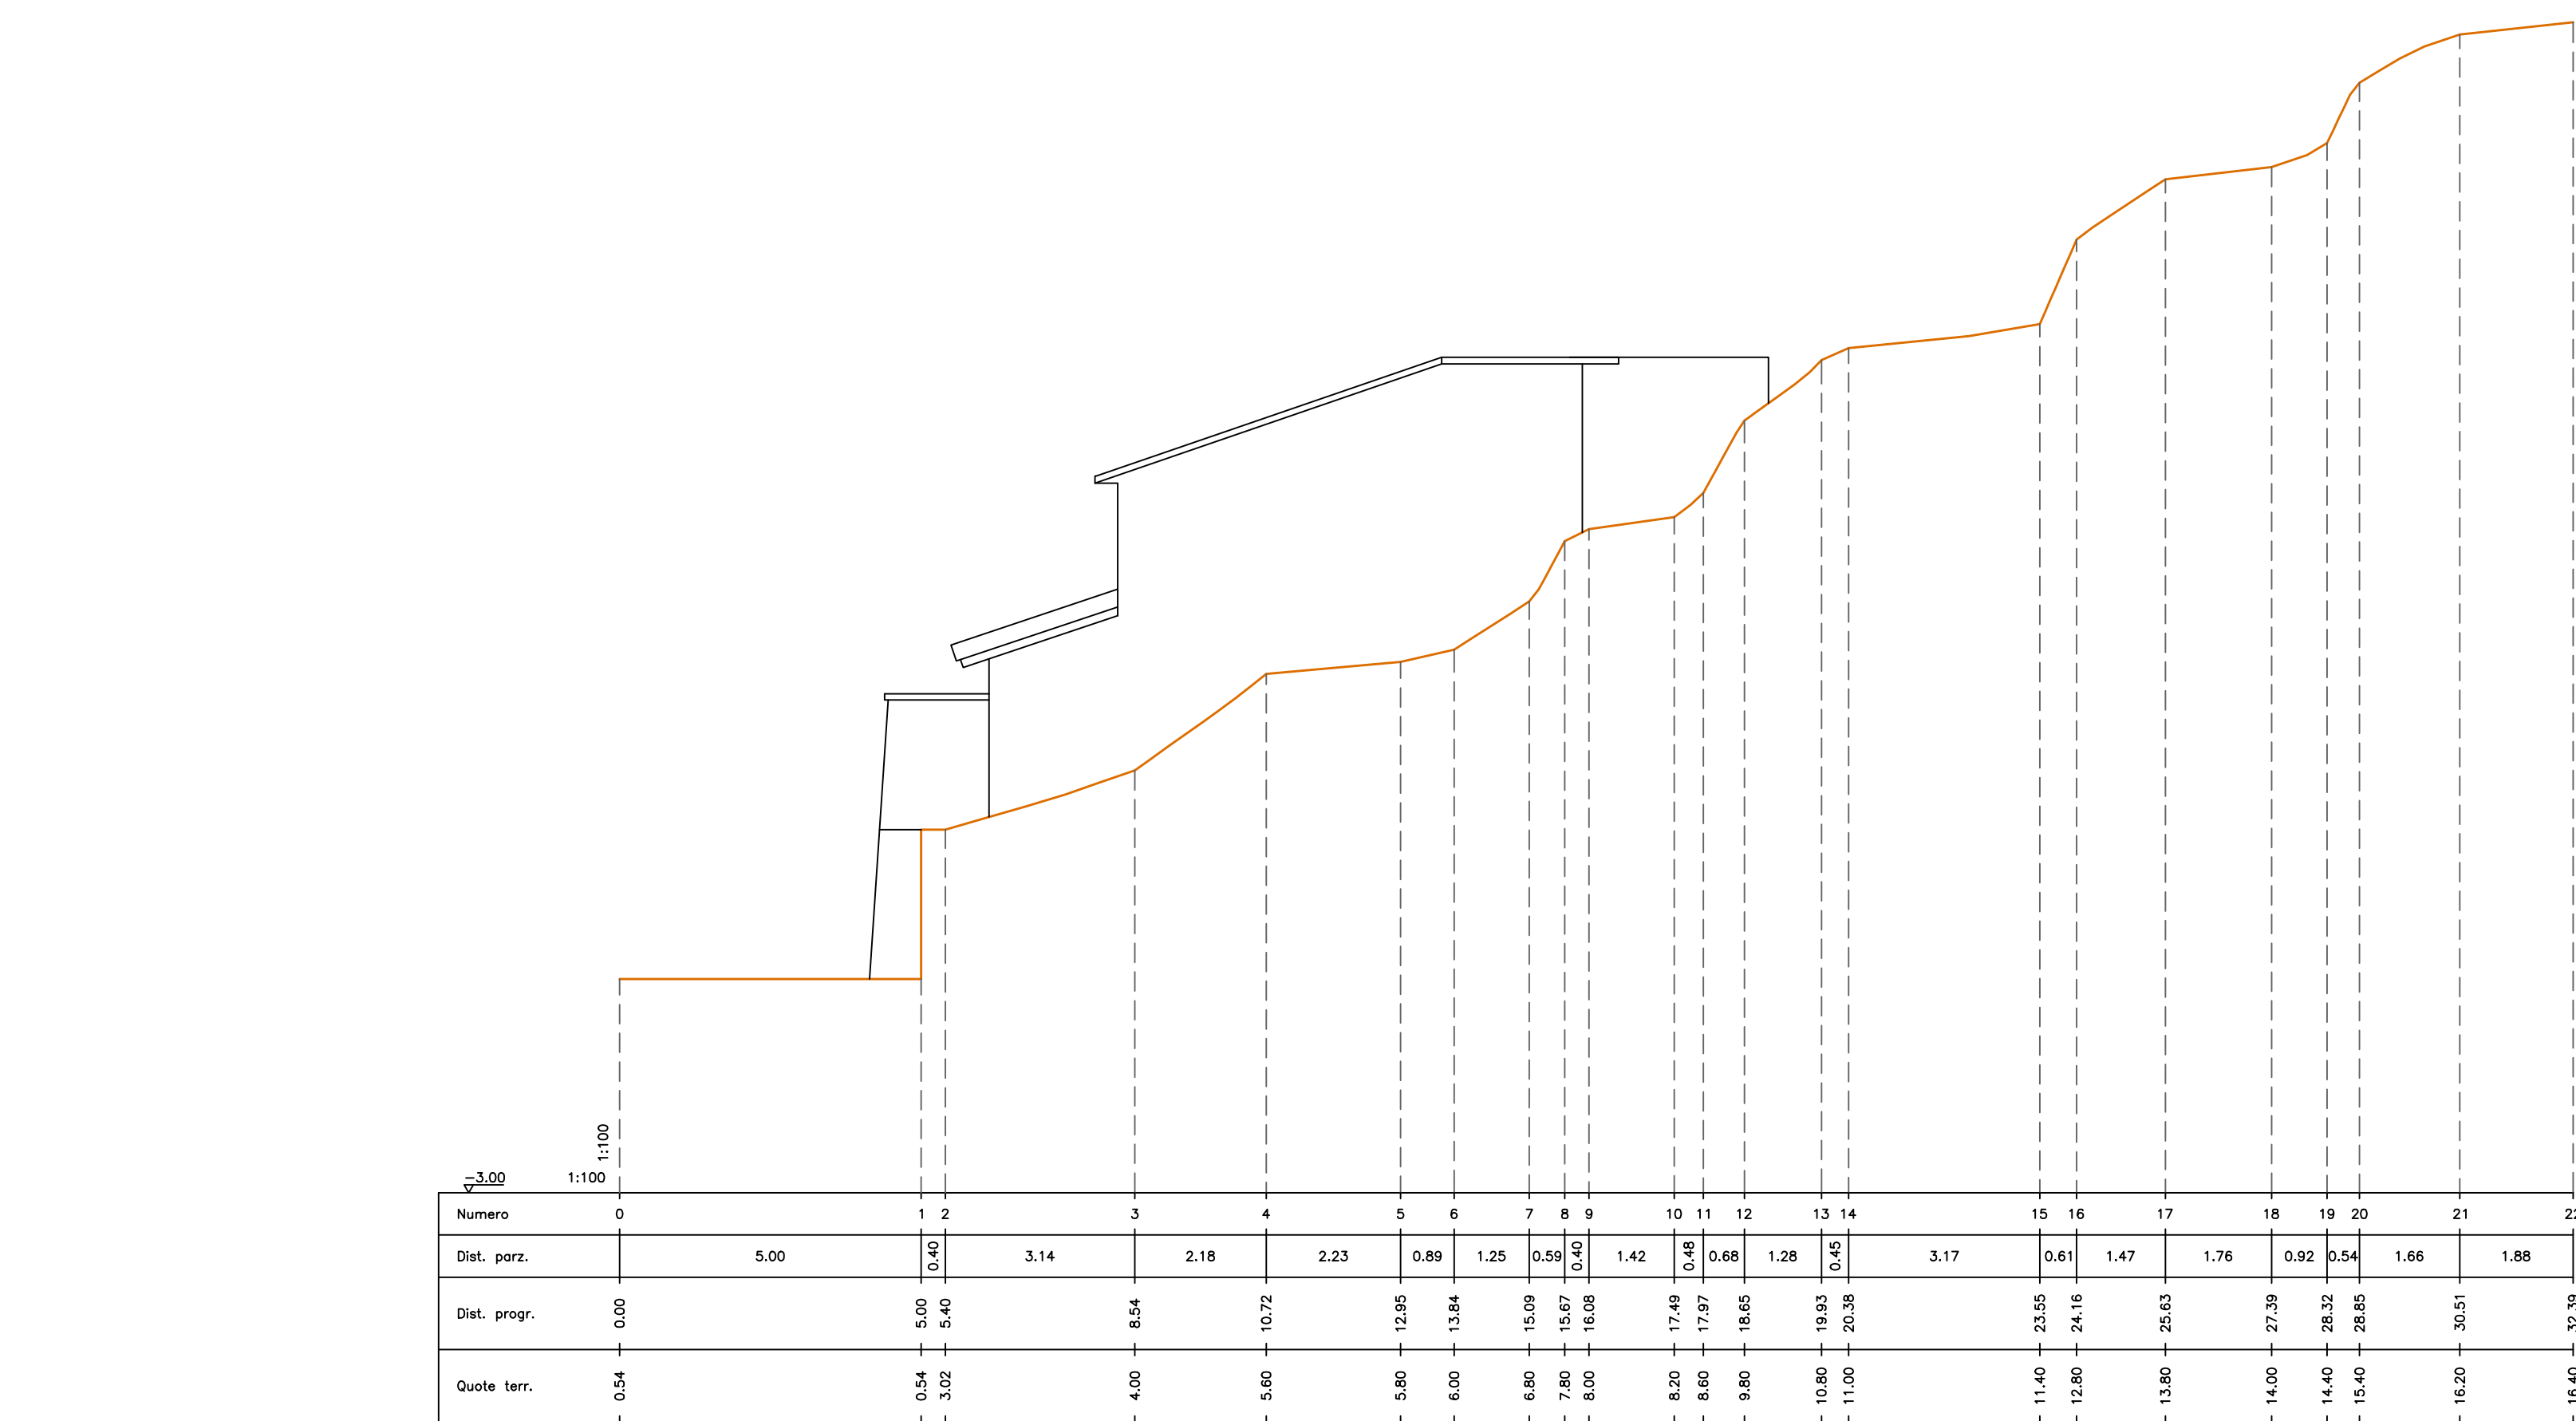

Planimetria - Scala 1:100

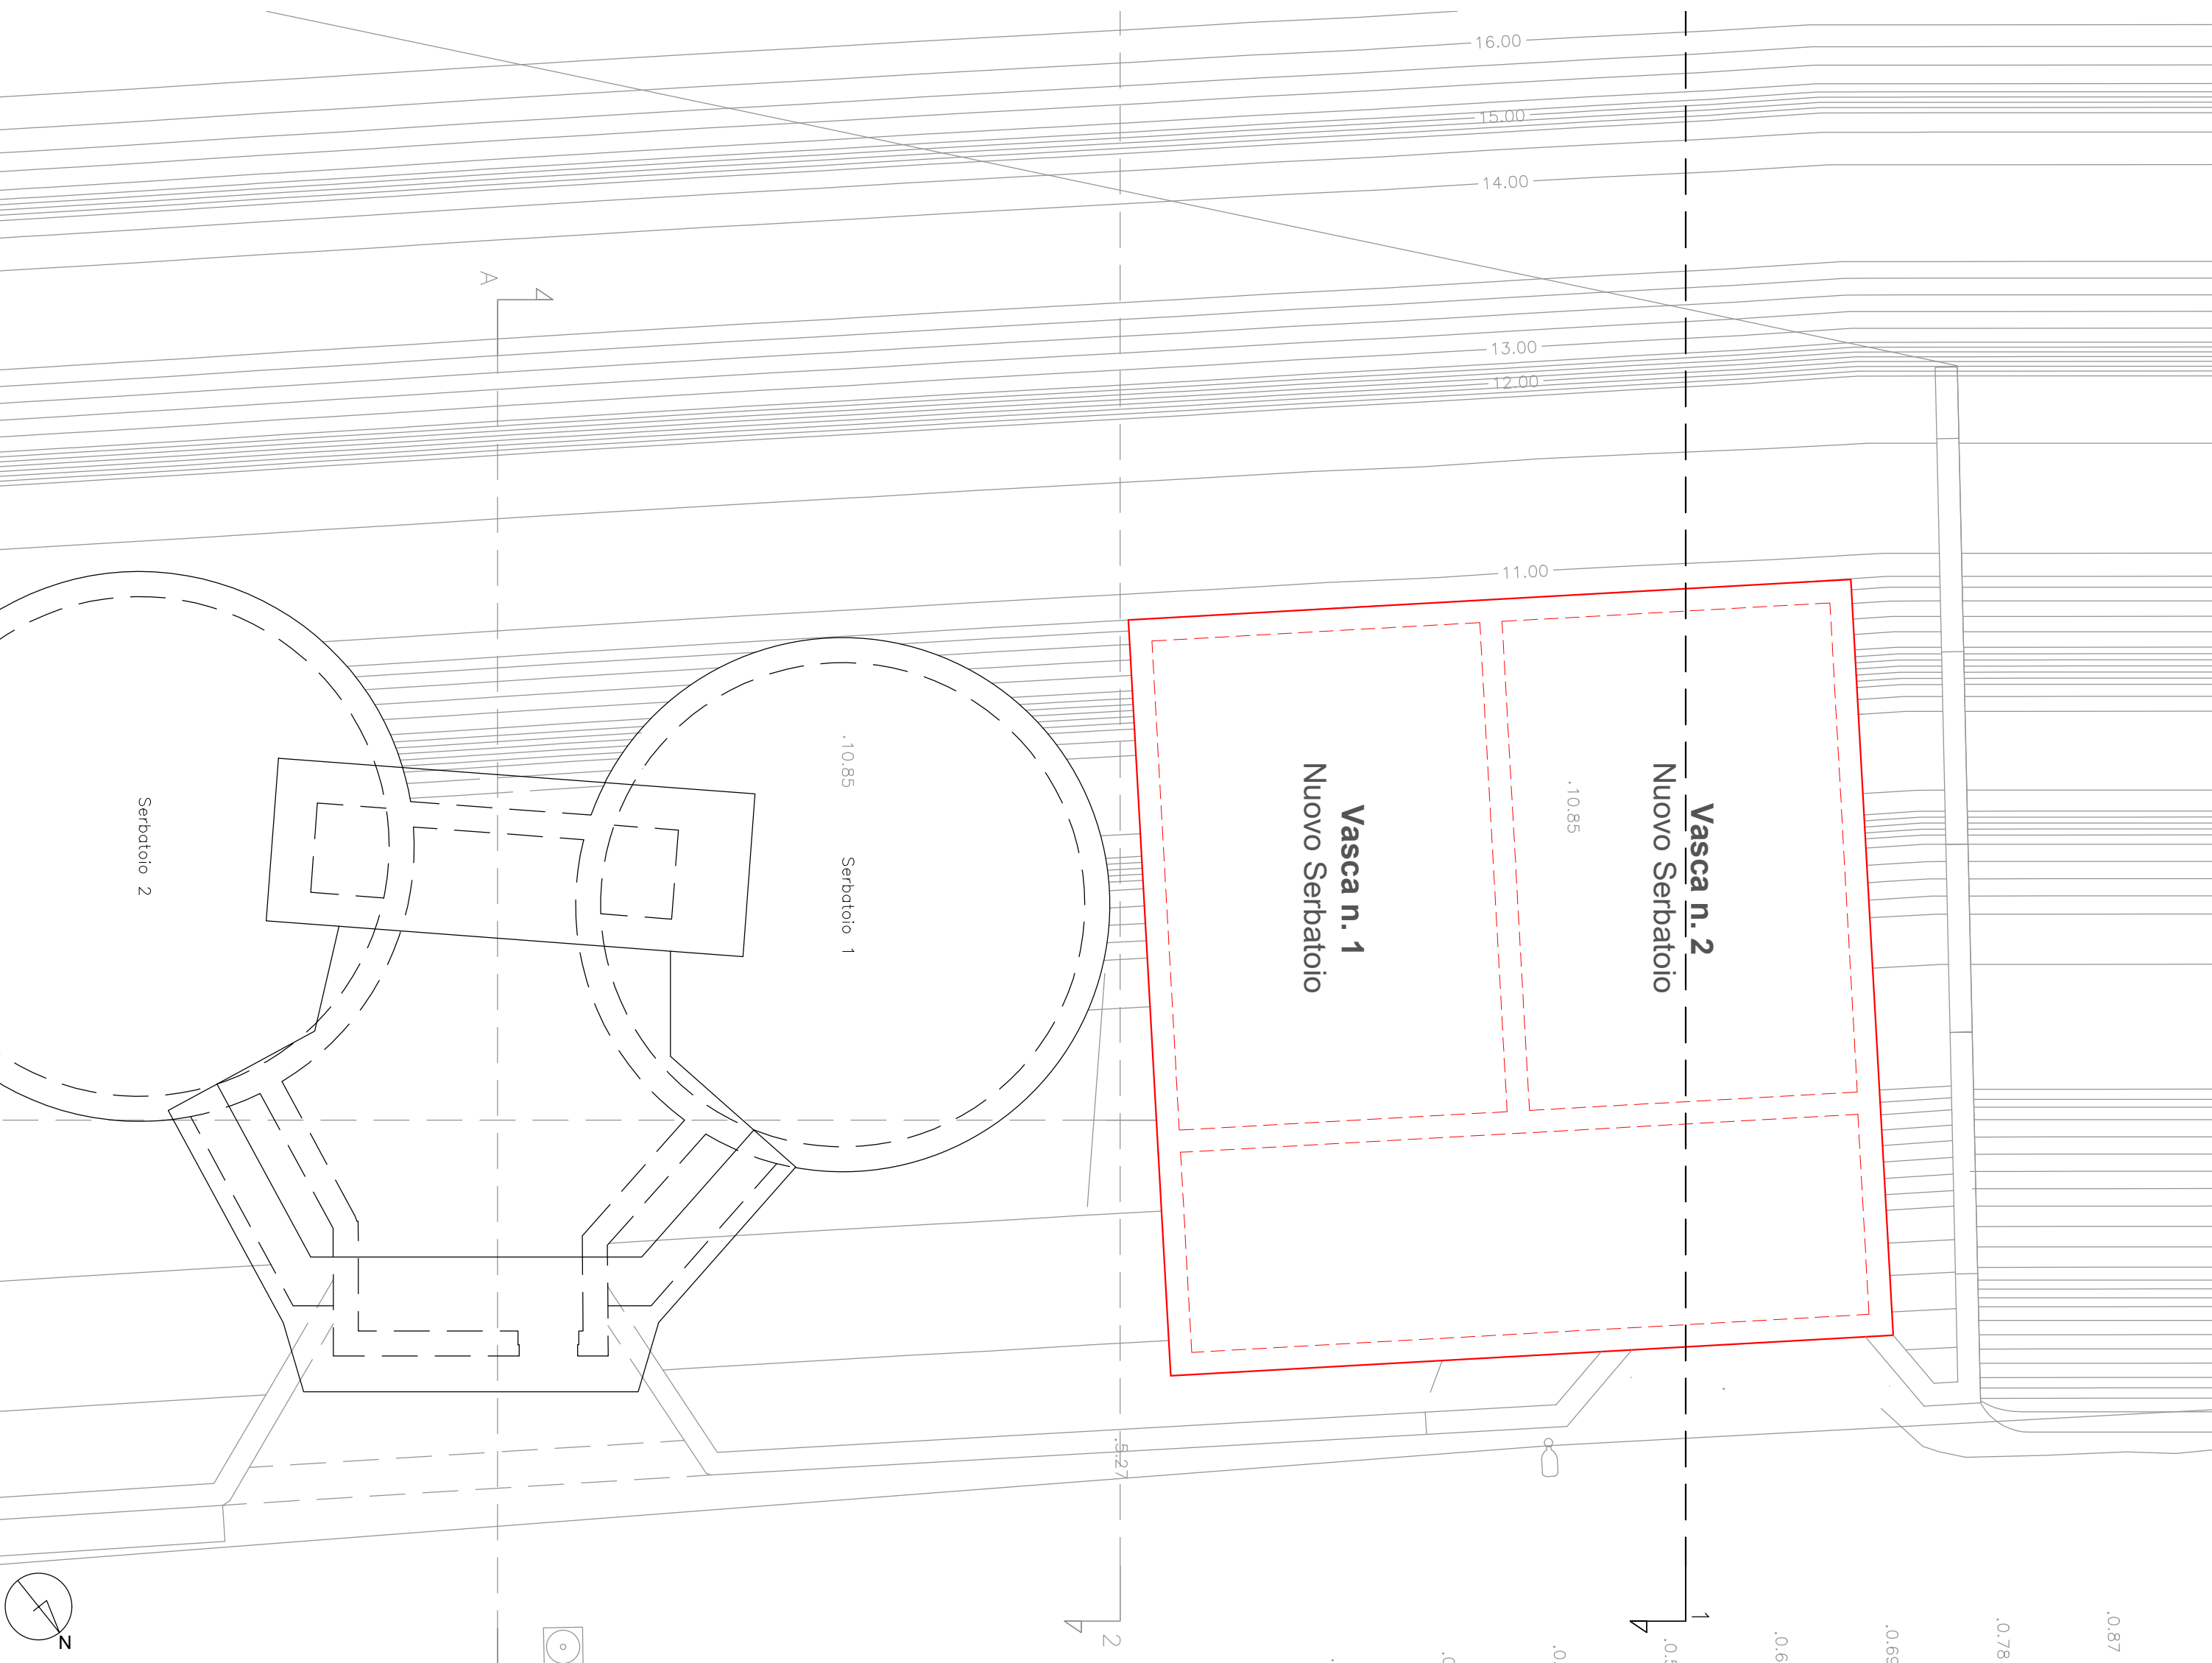

Planimetria - Scala 1:1000

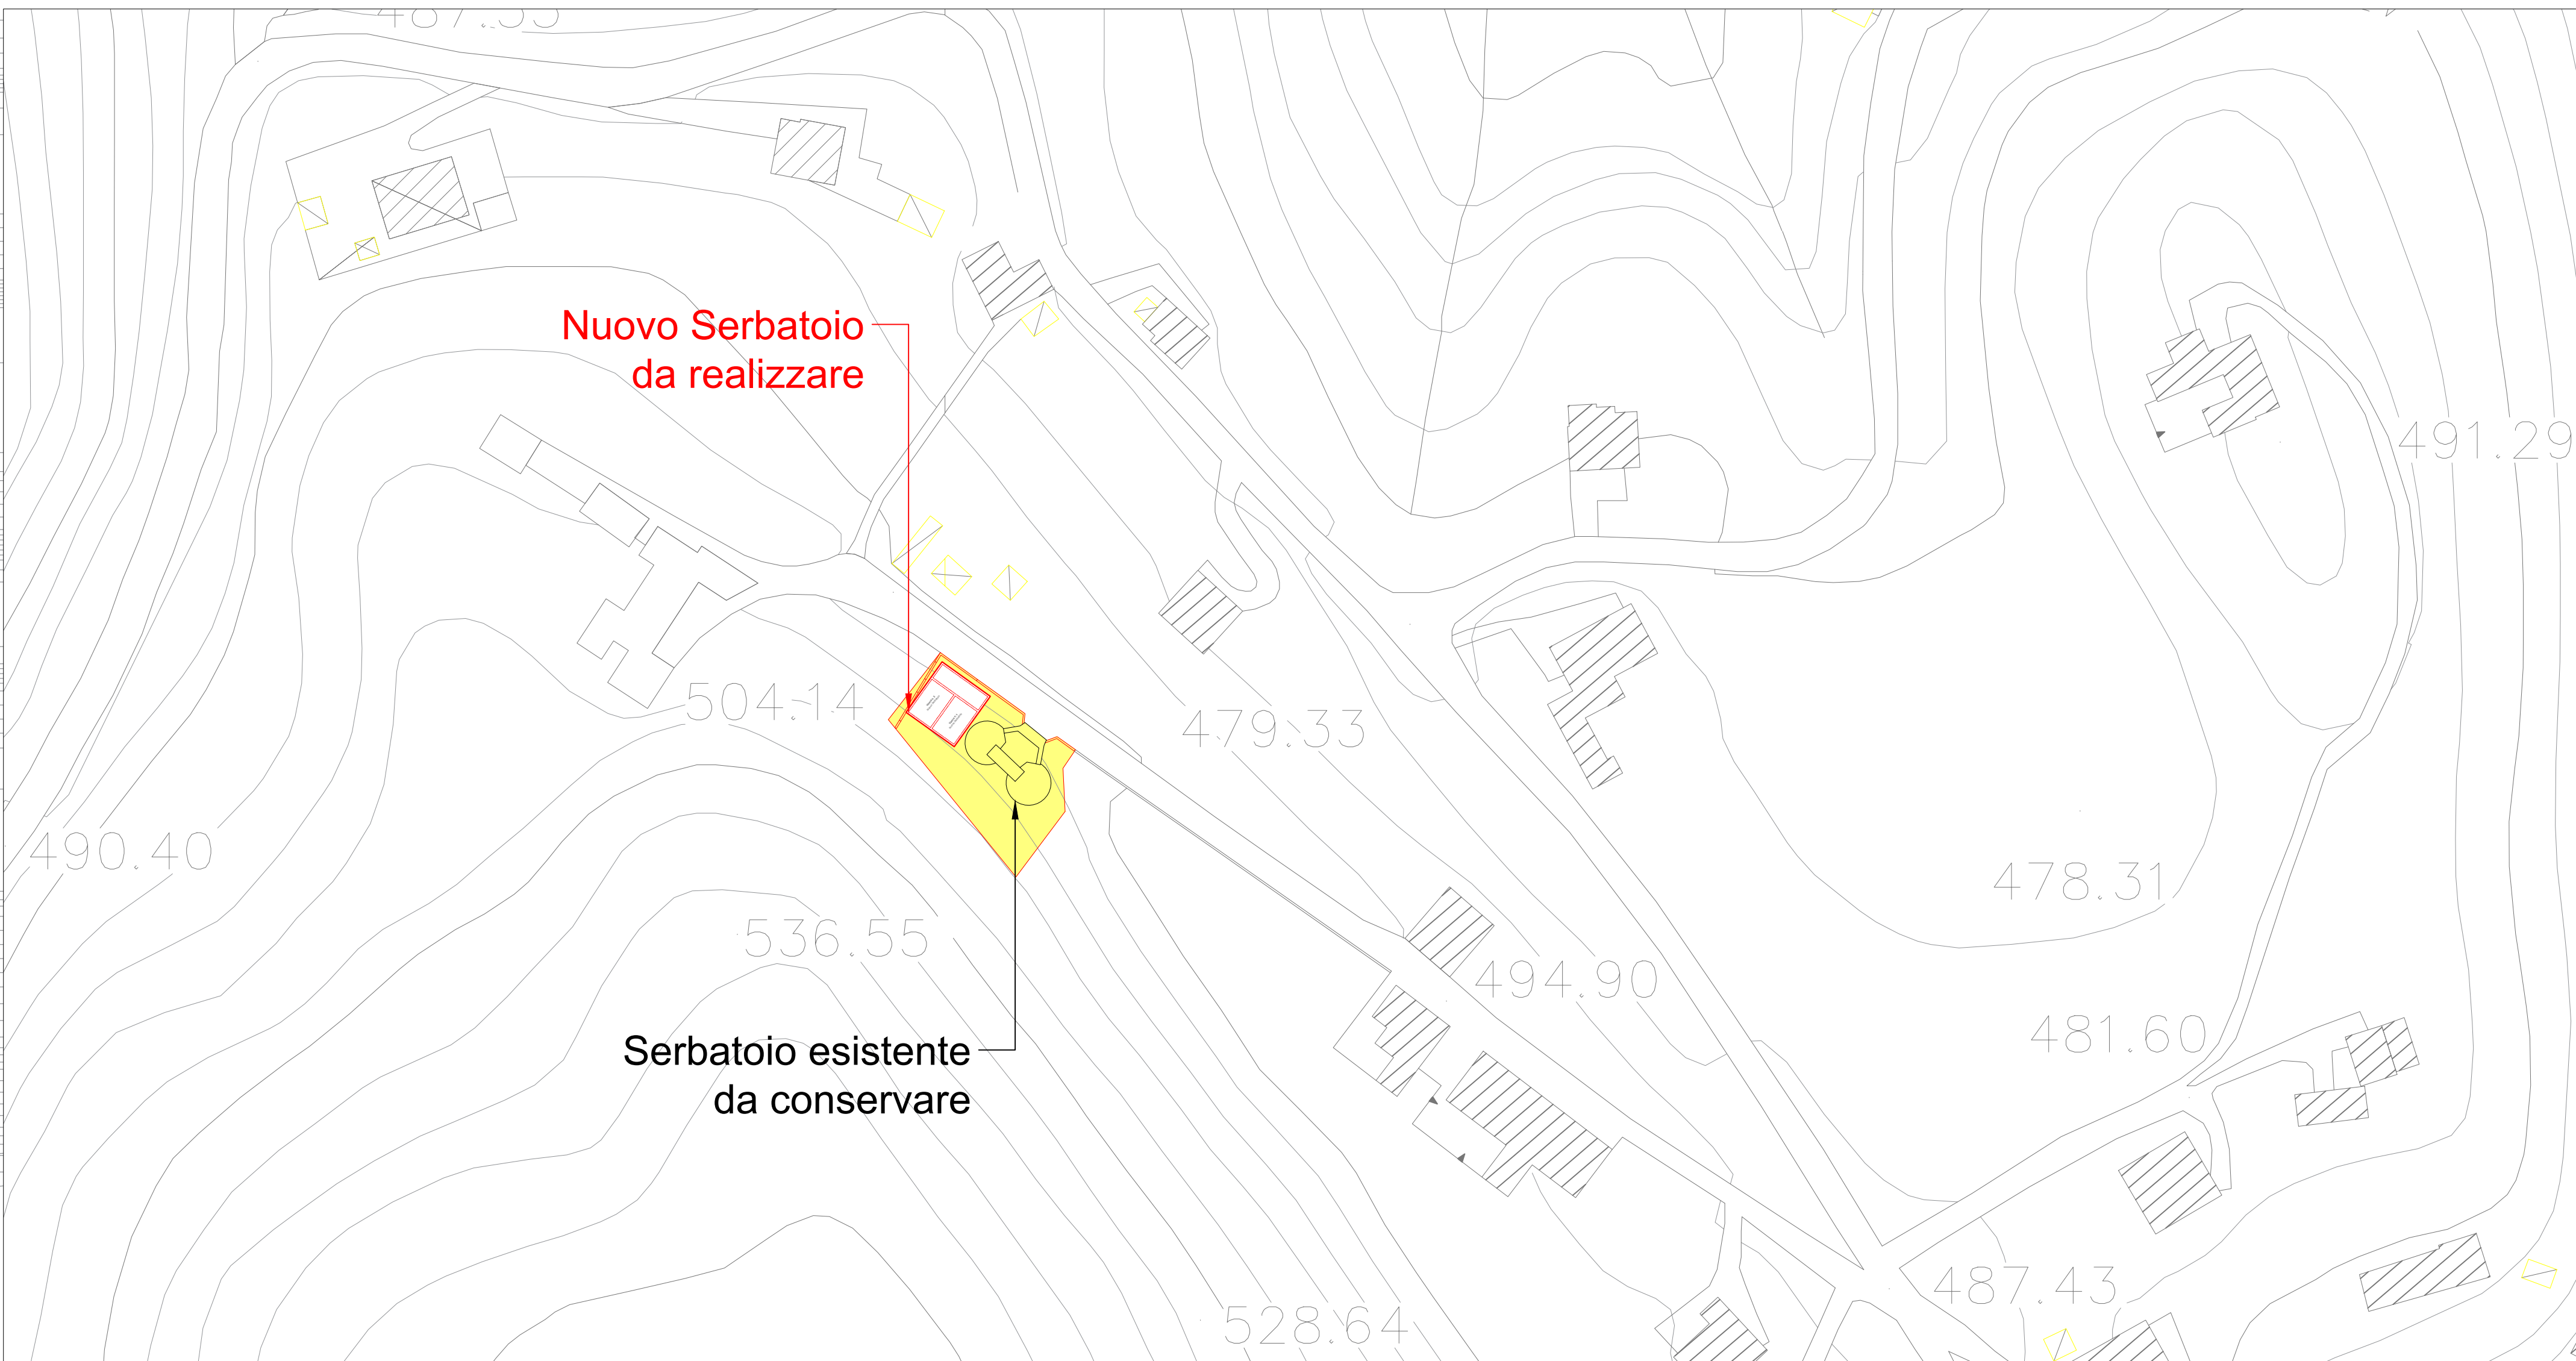



COMUNE DI SERINO
Provincia di Avellino

PROGETTO DI FATTIBILITA' TECNICO-ECONOMICA
Lavori di adeguamento dell'impianto acquedottistico e razionalizzazione della risorsa idrica
I° Stralcio
CUP: E45G19000130006
D.G.R. Campania n. 278 del 21/05/2025

ELABORATO: Piante, Sezioni e Prospetti - Serbatoio San Gaetano	CODICE: EG06
PROGETTAZIONE: Ing. Antonio Ragano Settore VII - Comune di Serino Piazza Cicarelli - 83028 Serino (AV)	REVISIONE: 00
RESPONSABILE UNICO DEL PROGETTO: Ing. Vincenza Amoroso Settore IV - Comune di Serino Piazza Cicarelli - 83028 Serino (AV)	DATA: OTTOBRE 2025
COMMITTENTE: Comune di Serino Sindaco: Avv. Vito Pelosi	

Proprietà e diritti del progetto e dei suoi contenuti sono riservati. La riproduzione è vietata.