
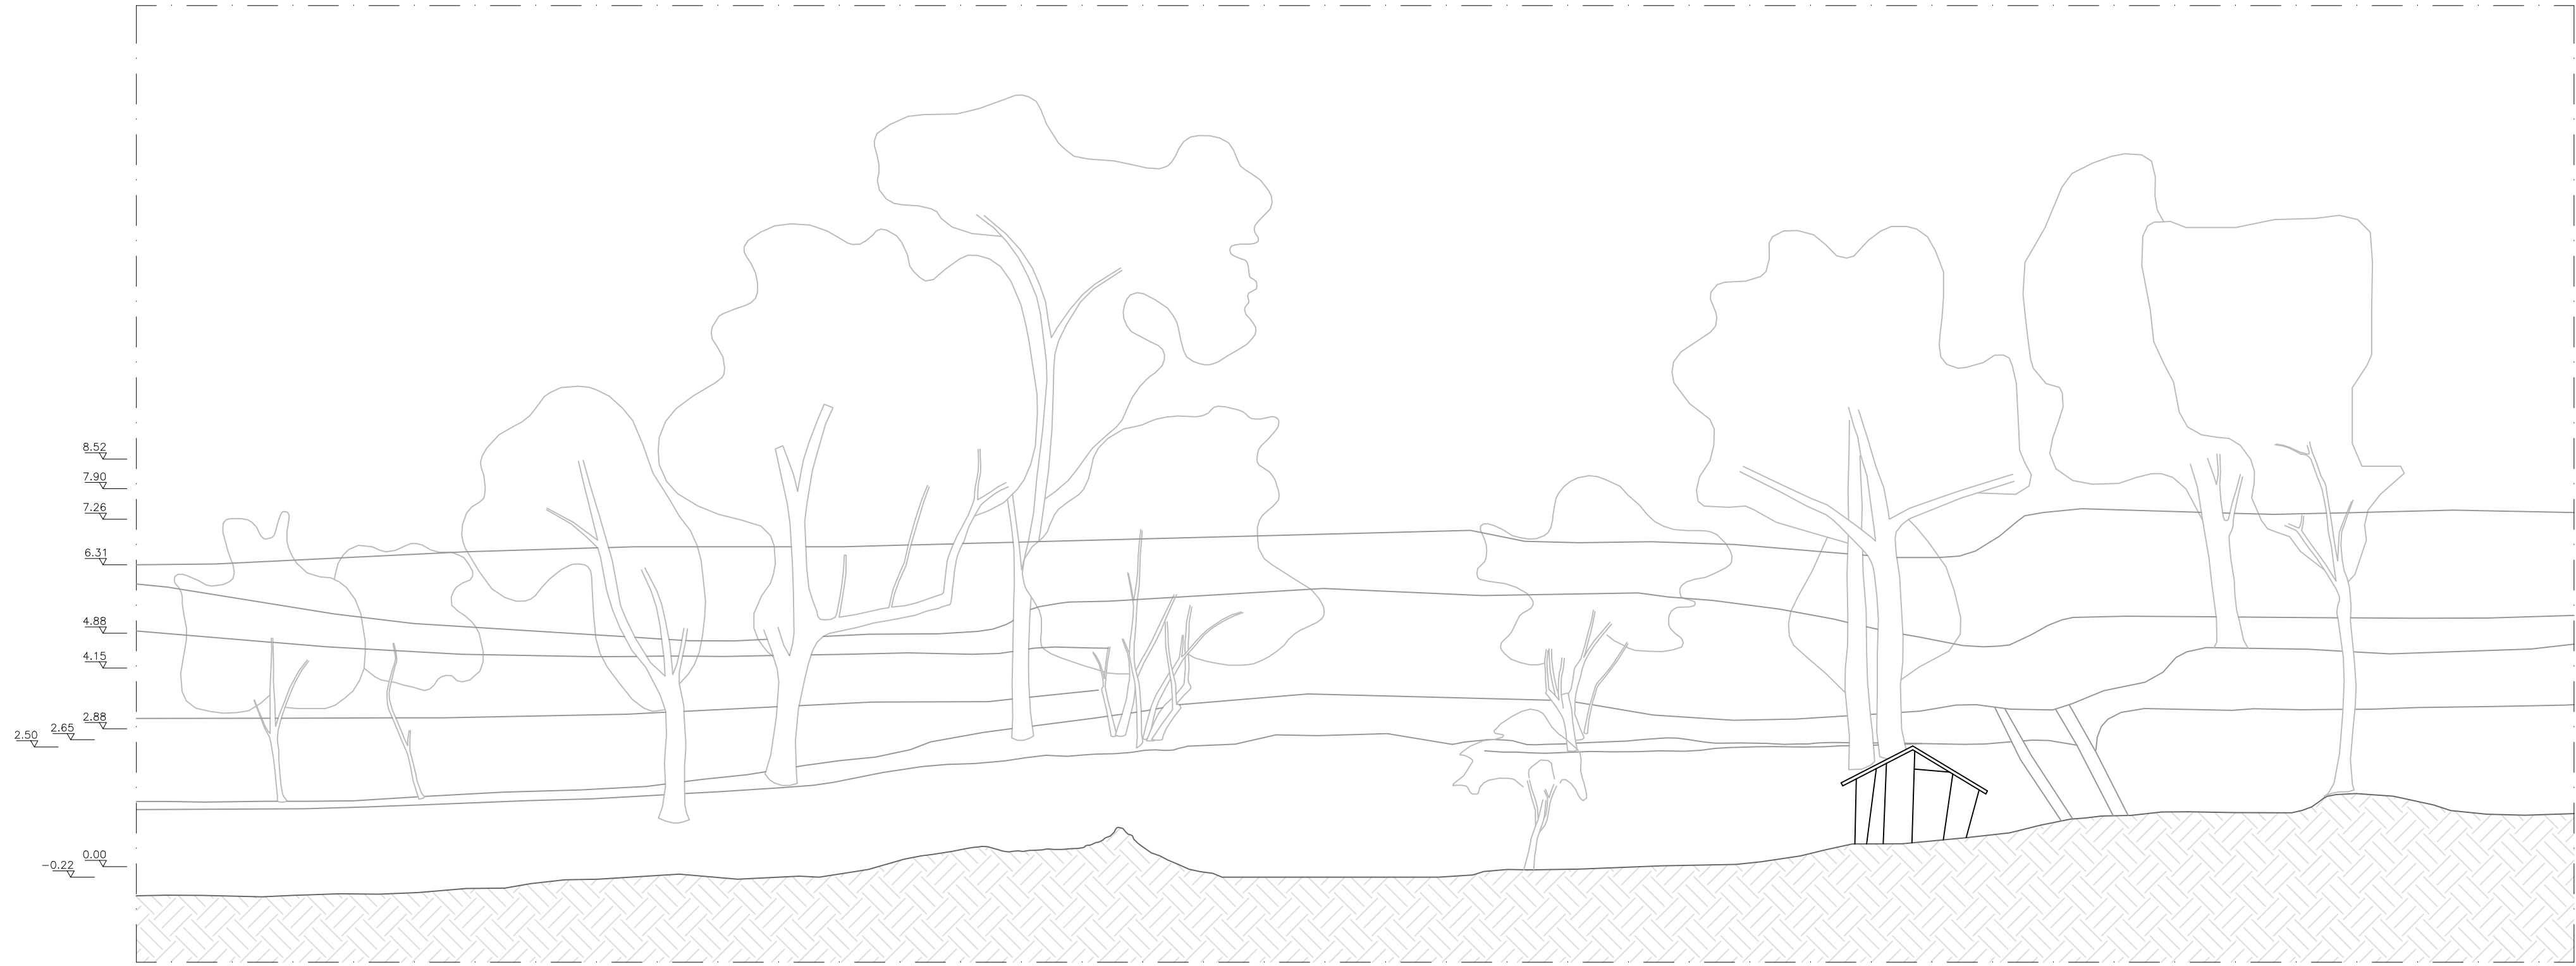


Prospetto Principale - Scala 1:100


PROSPETTO PRINCIPALE – Stato di fatto
SCALA 1:100

PROSPETTO PRINCIPALE – Progetto
SCALA 1:100

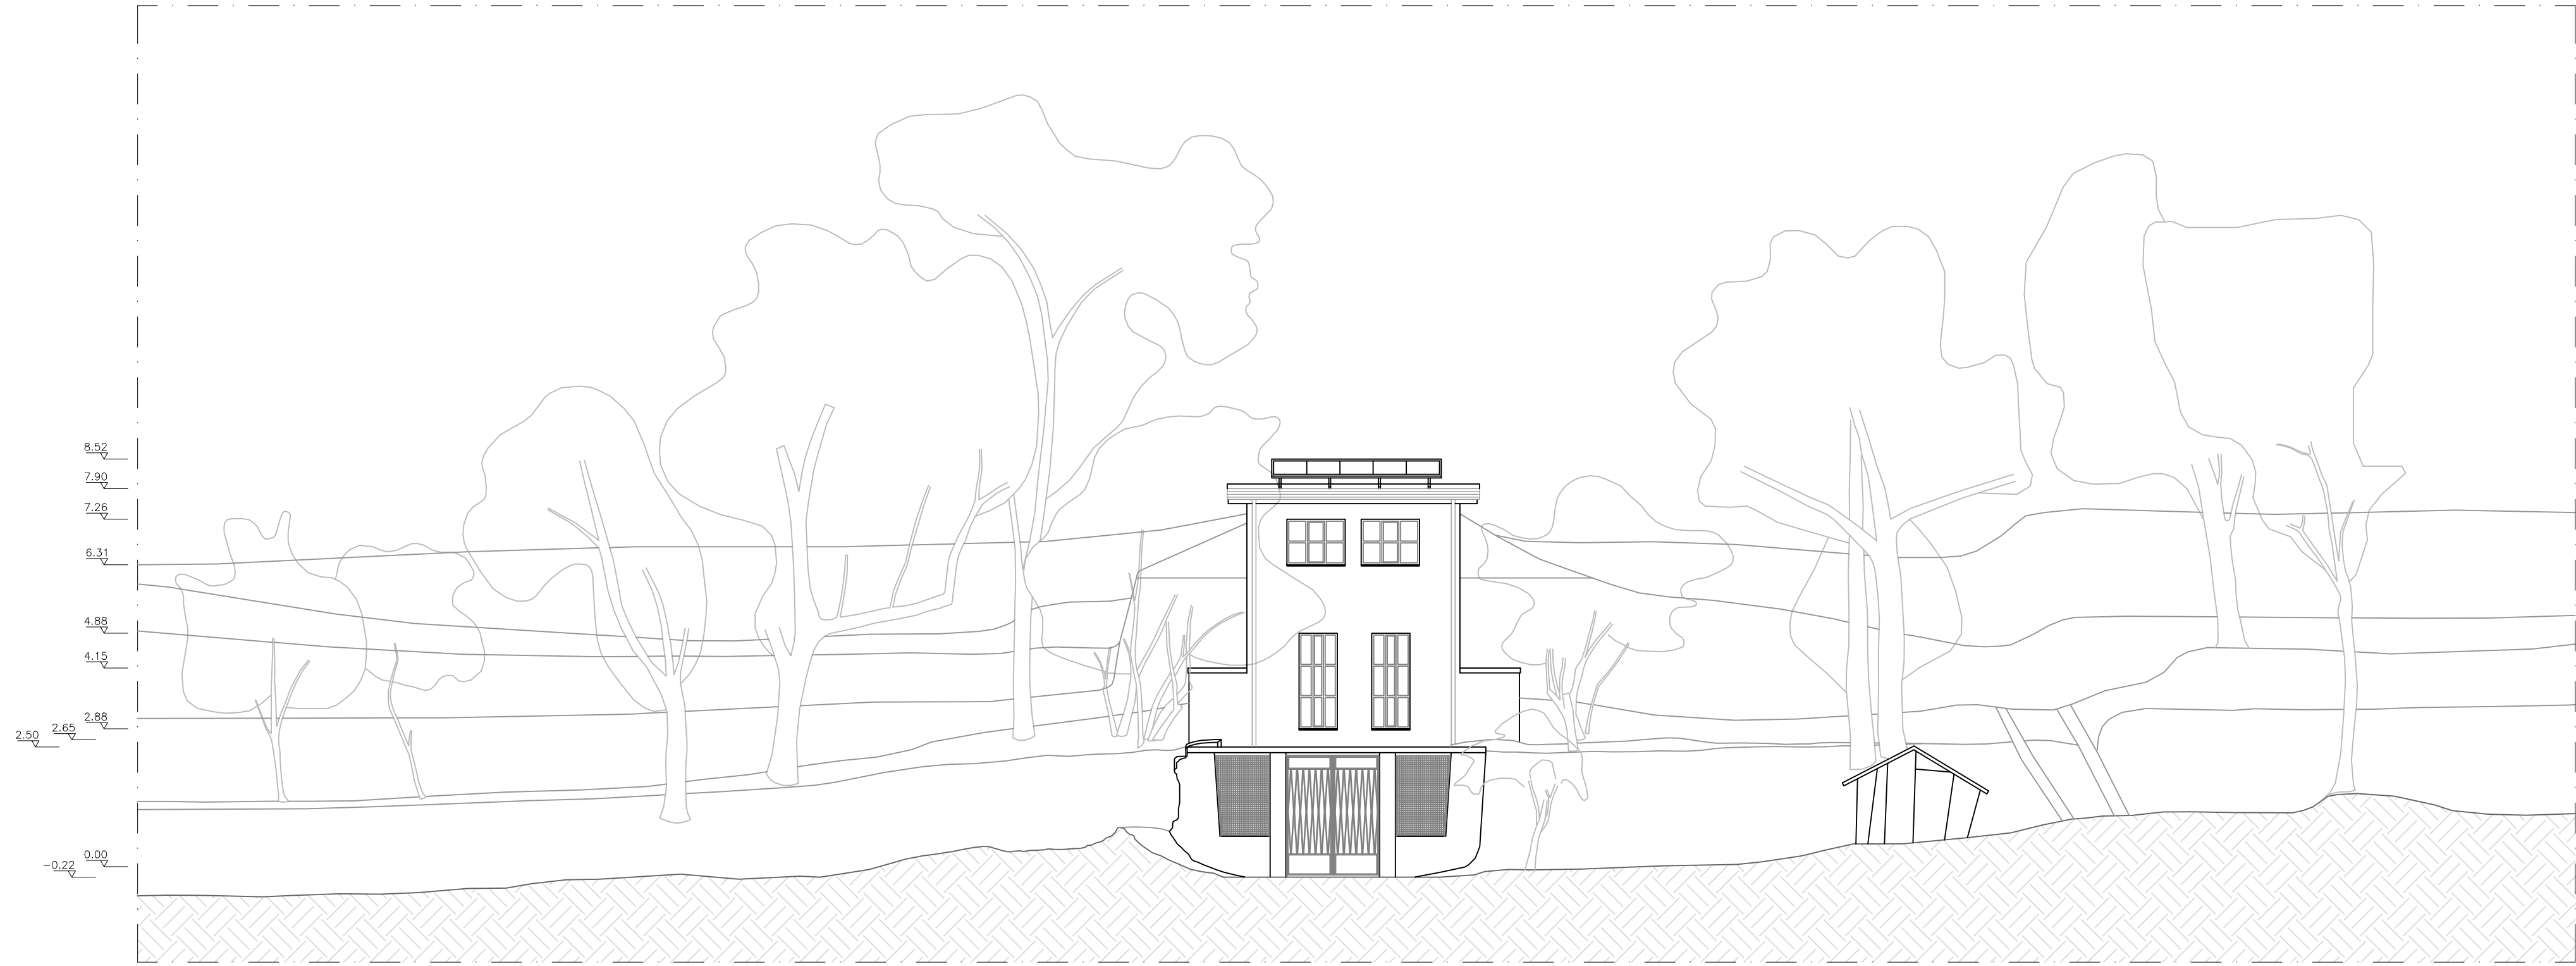


Profilo 1-1 - Scala 1:100

PROFILO 1 – Stato di Fatto
SCALA 1:100

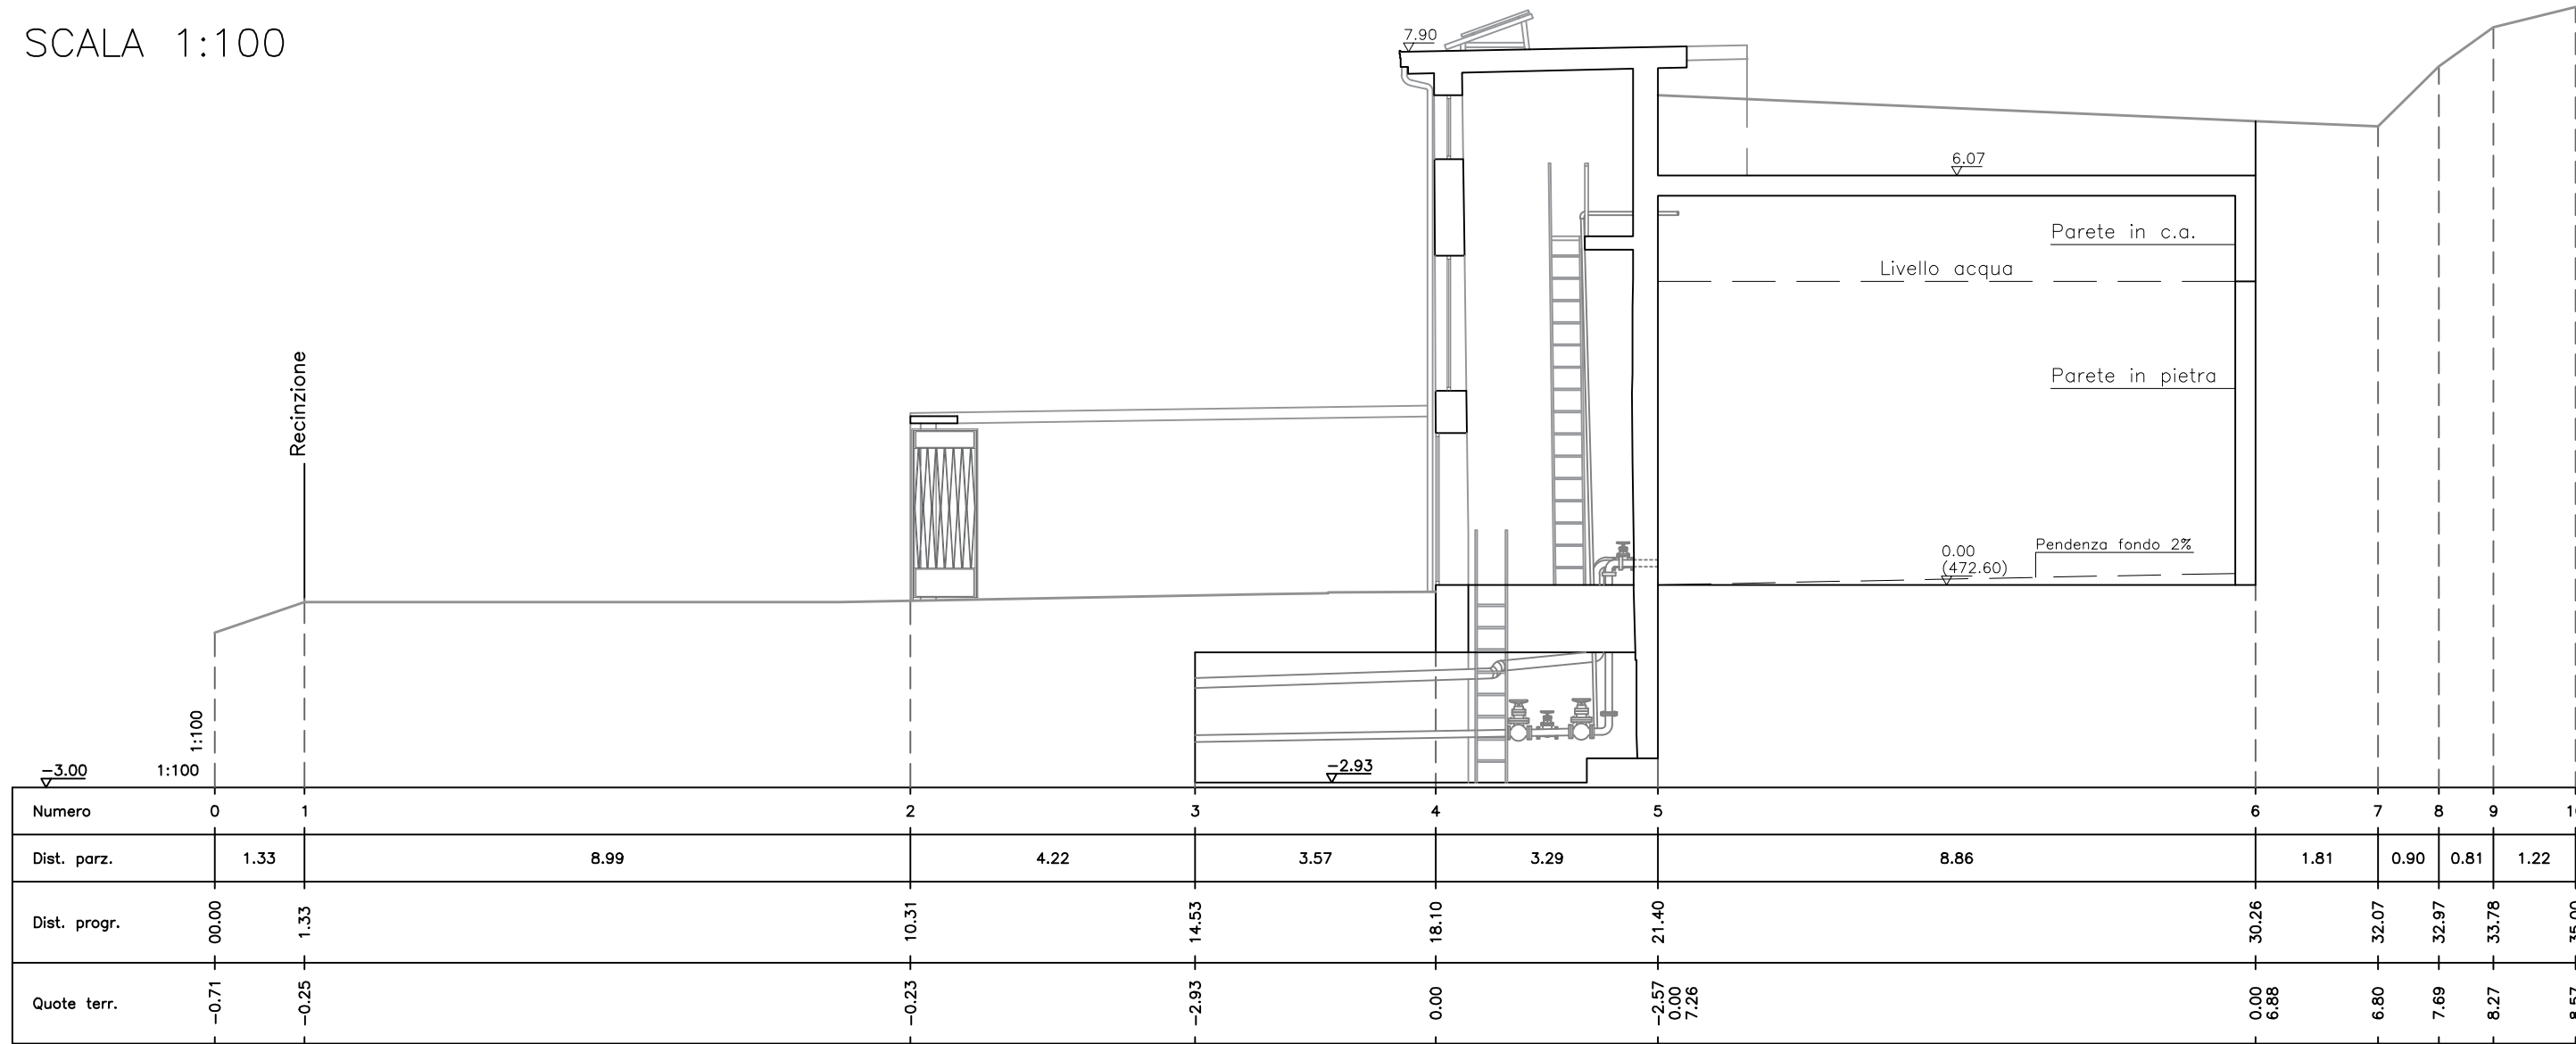



PROFILO 1 – Progetto
SCALA 1:100

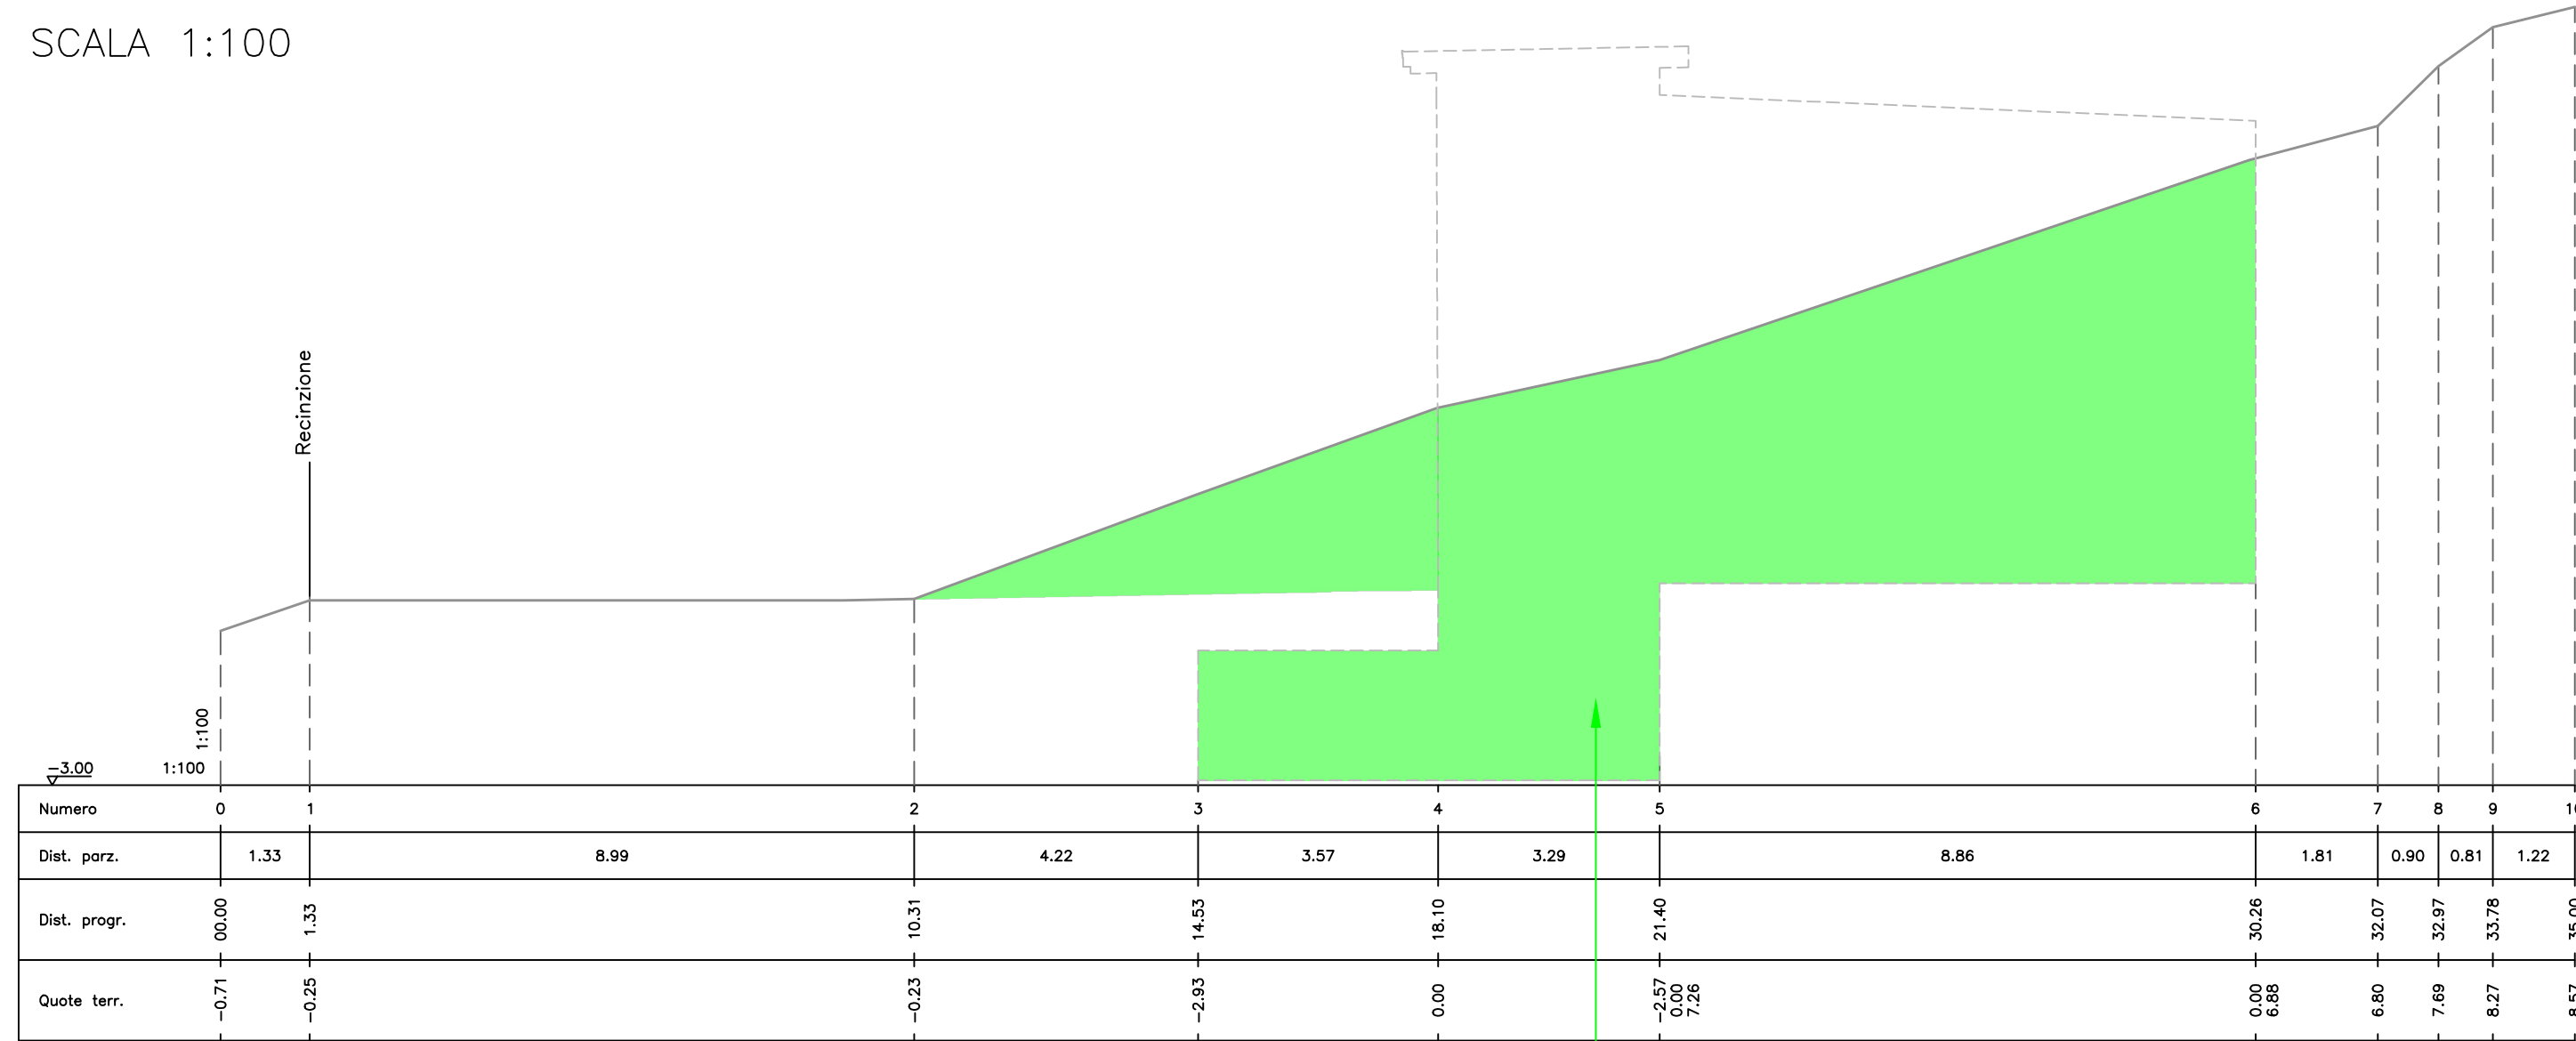

riempimento con materiale proveniente dallo
scavo effettuato per la realizzazione del nuovo
serbatoio

Planimetria - Scala 1:100

Planimetria - Scala 1:1000

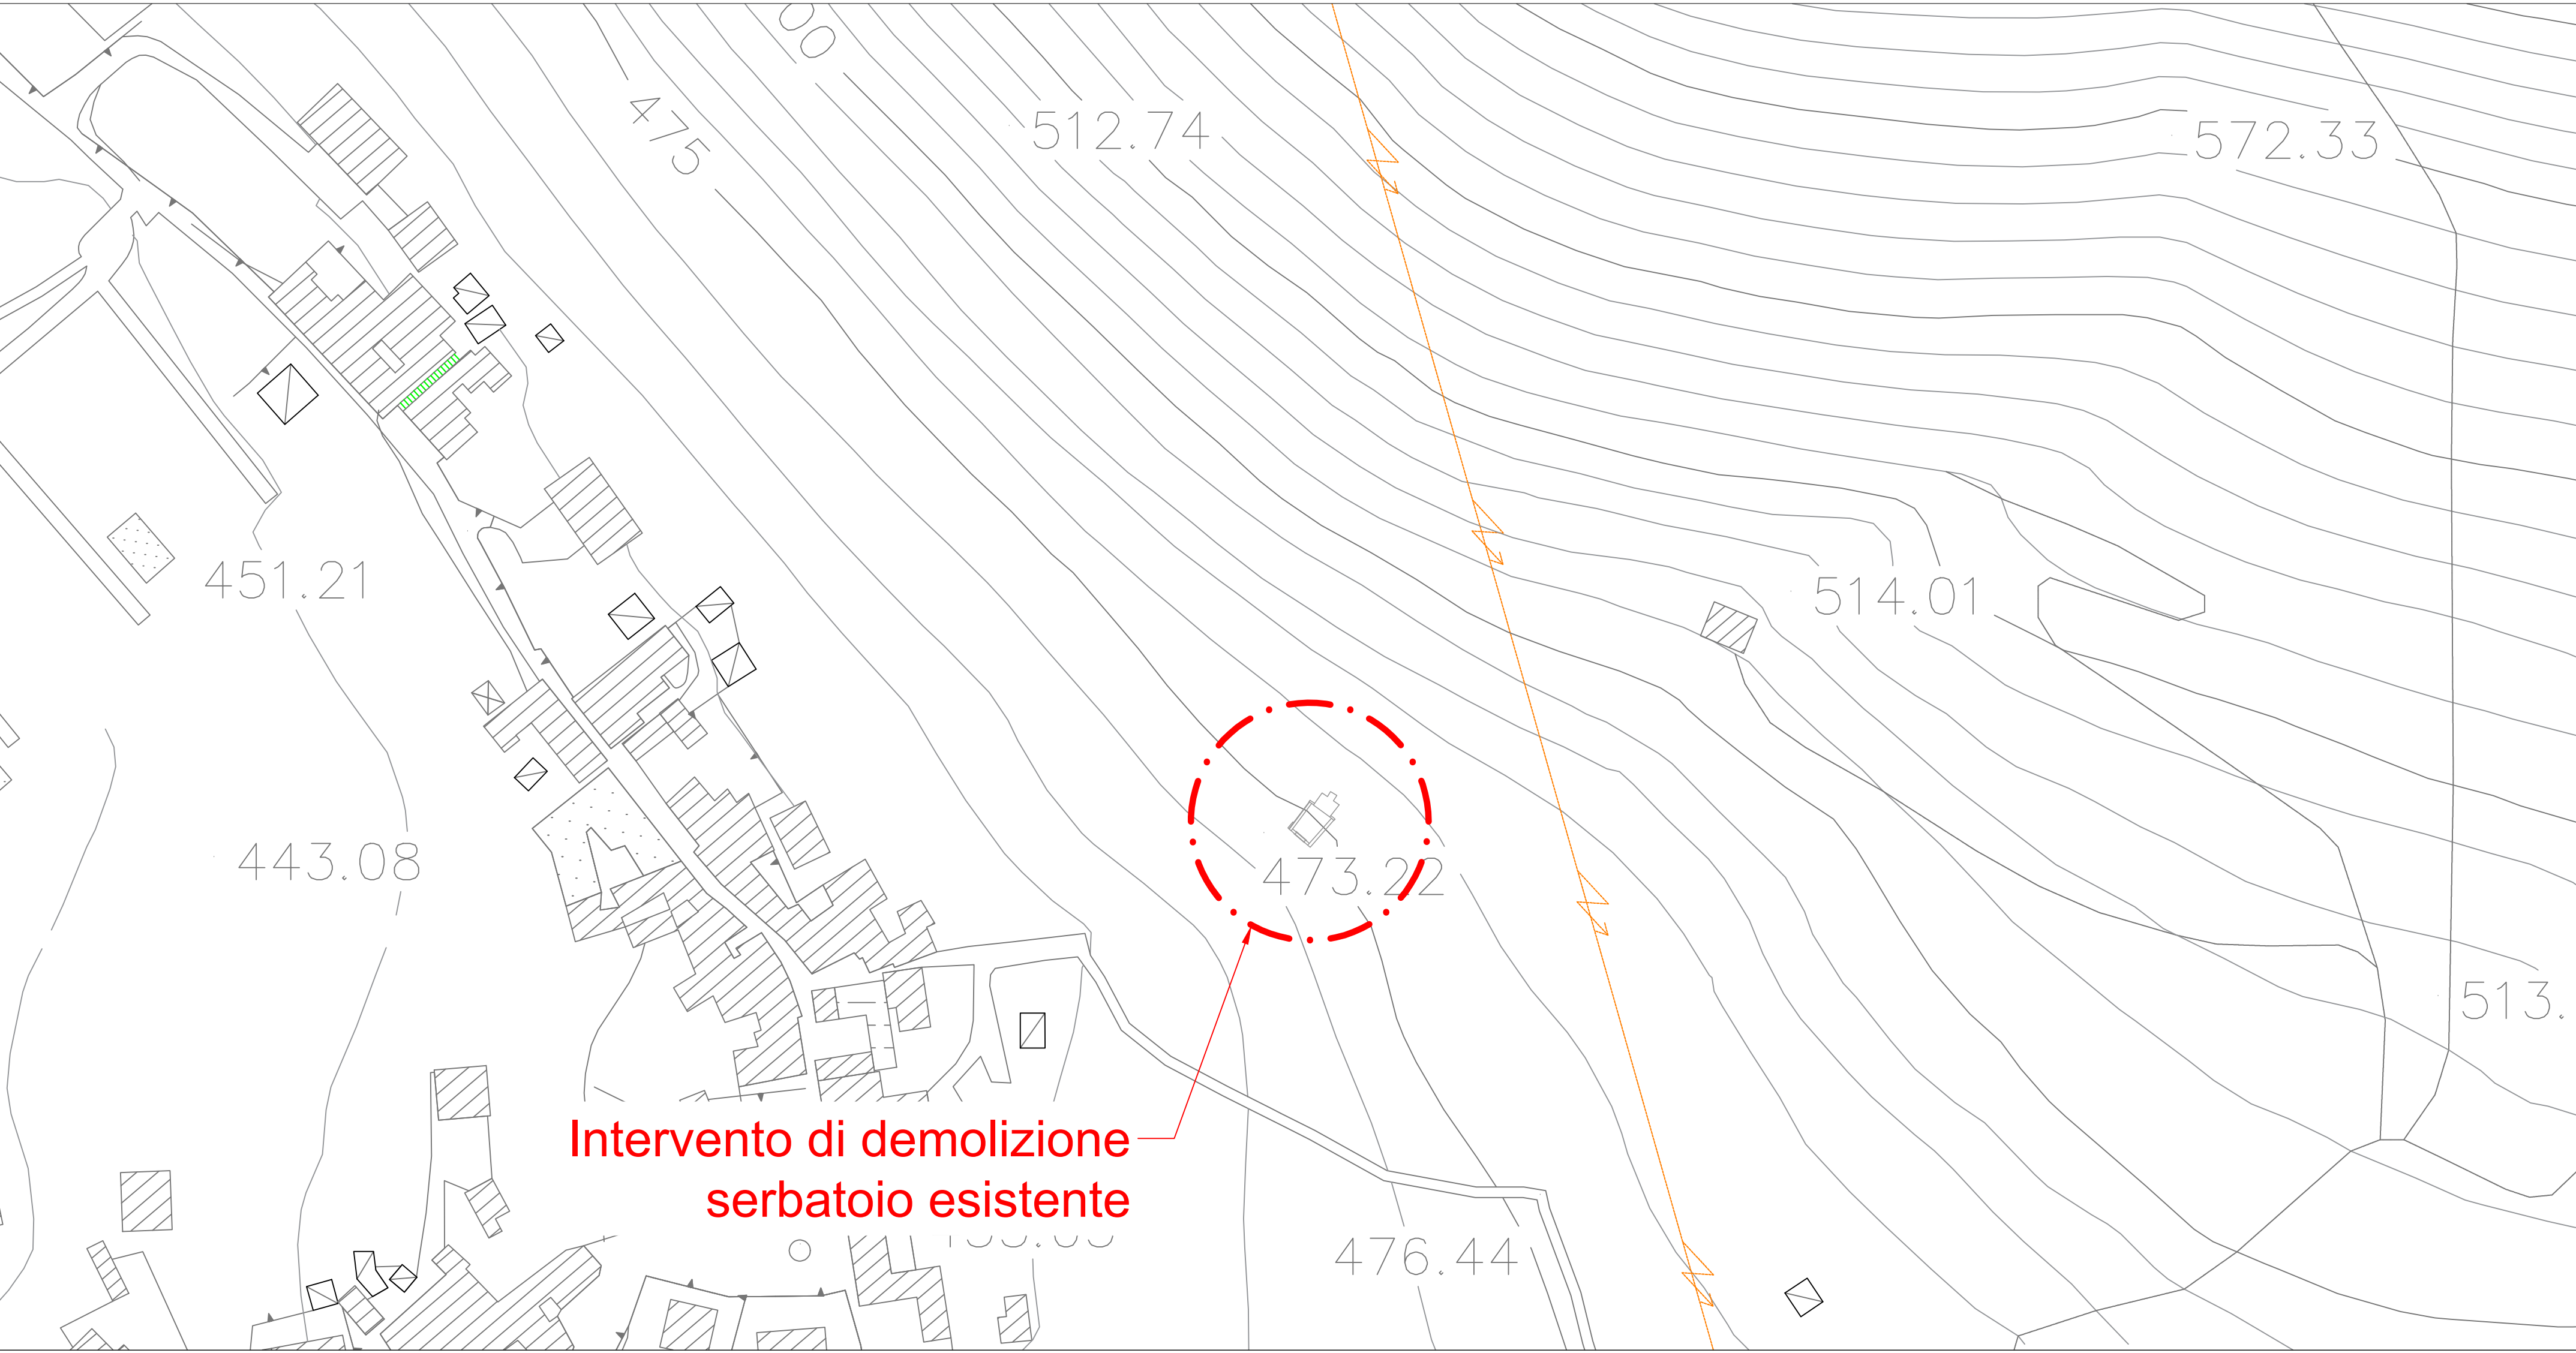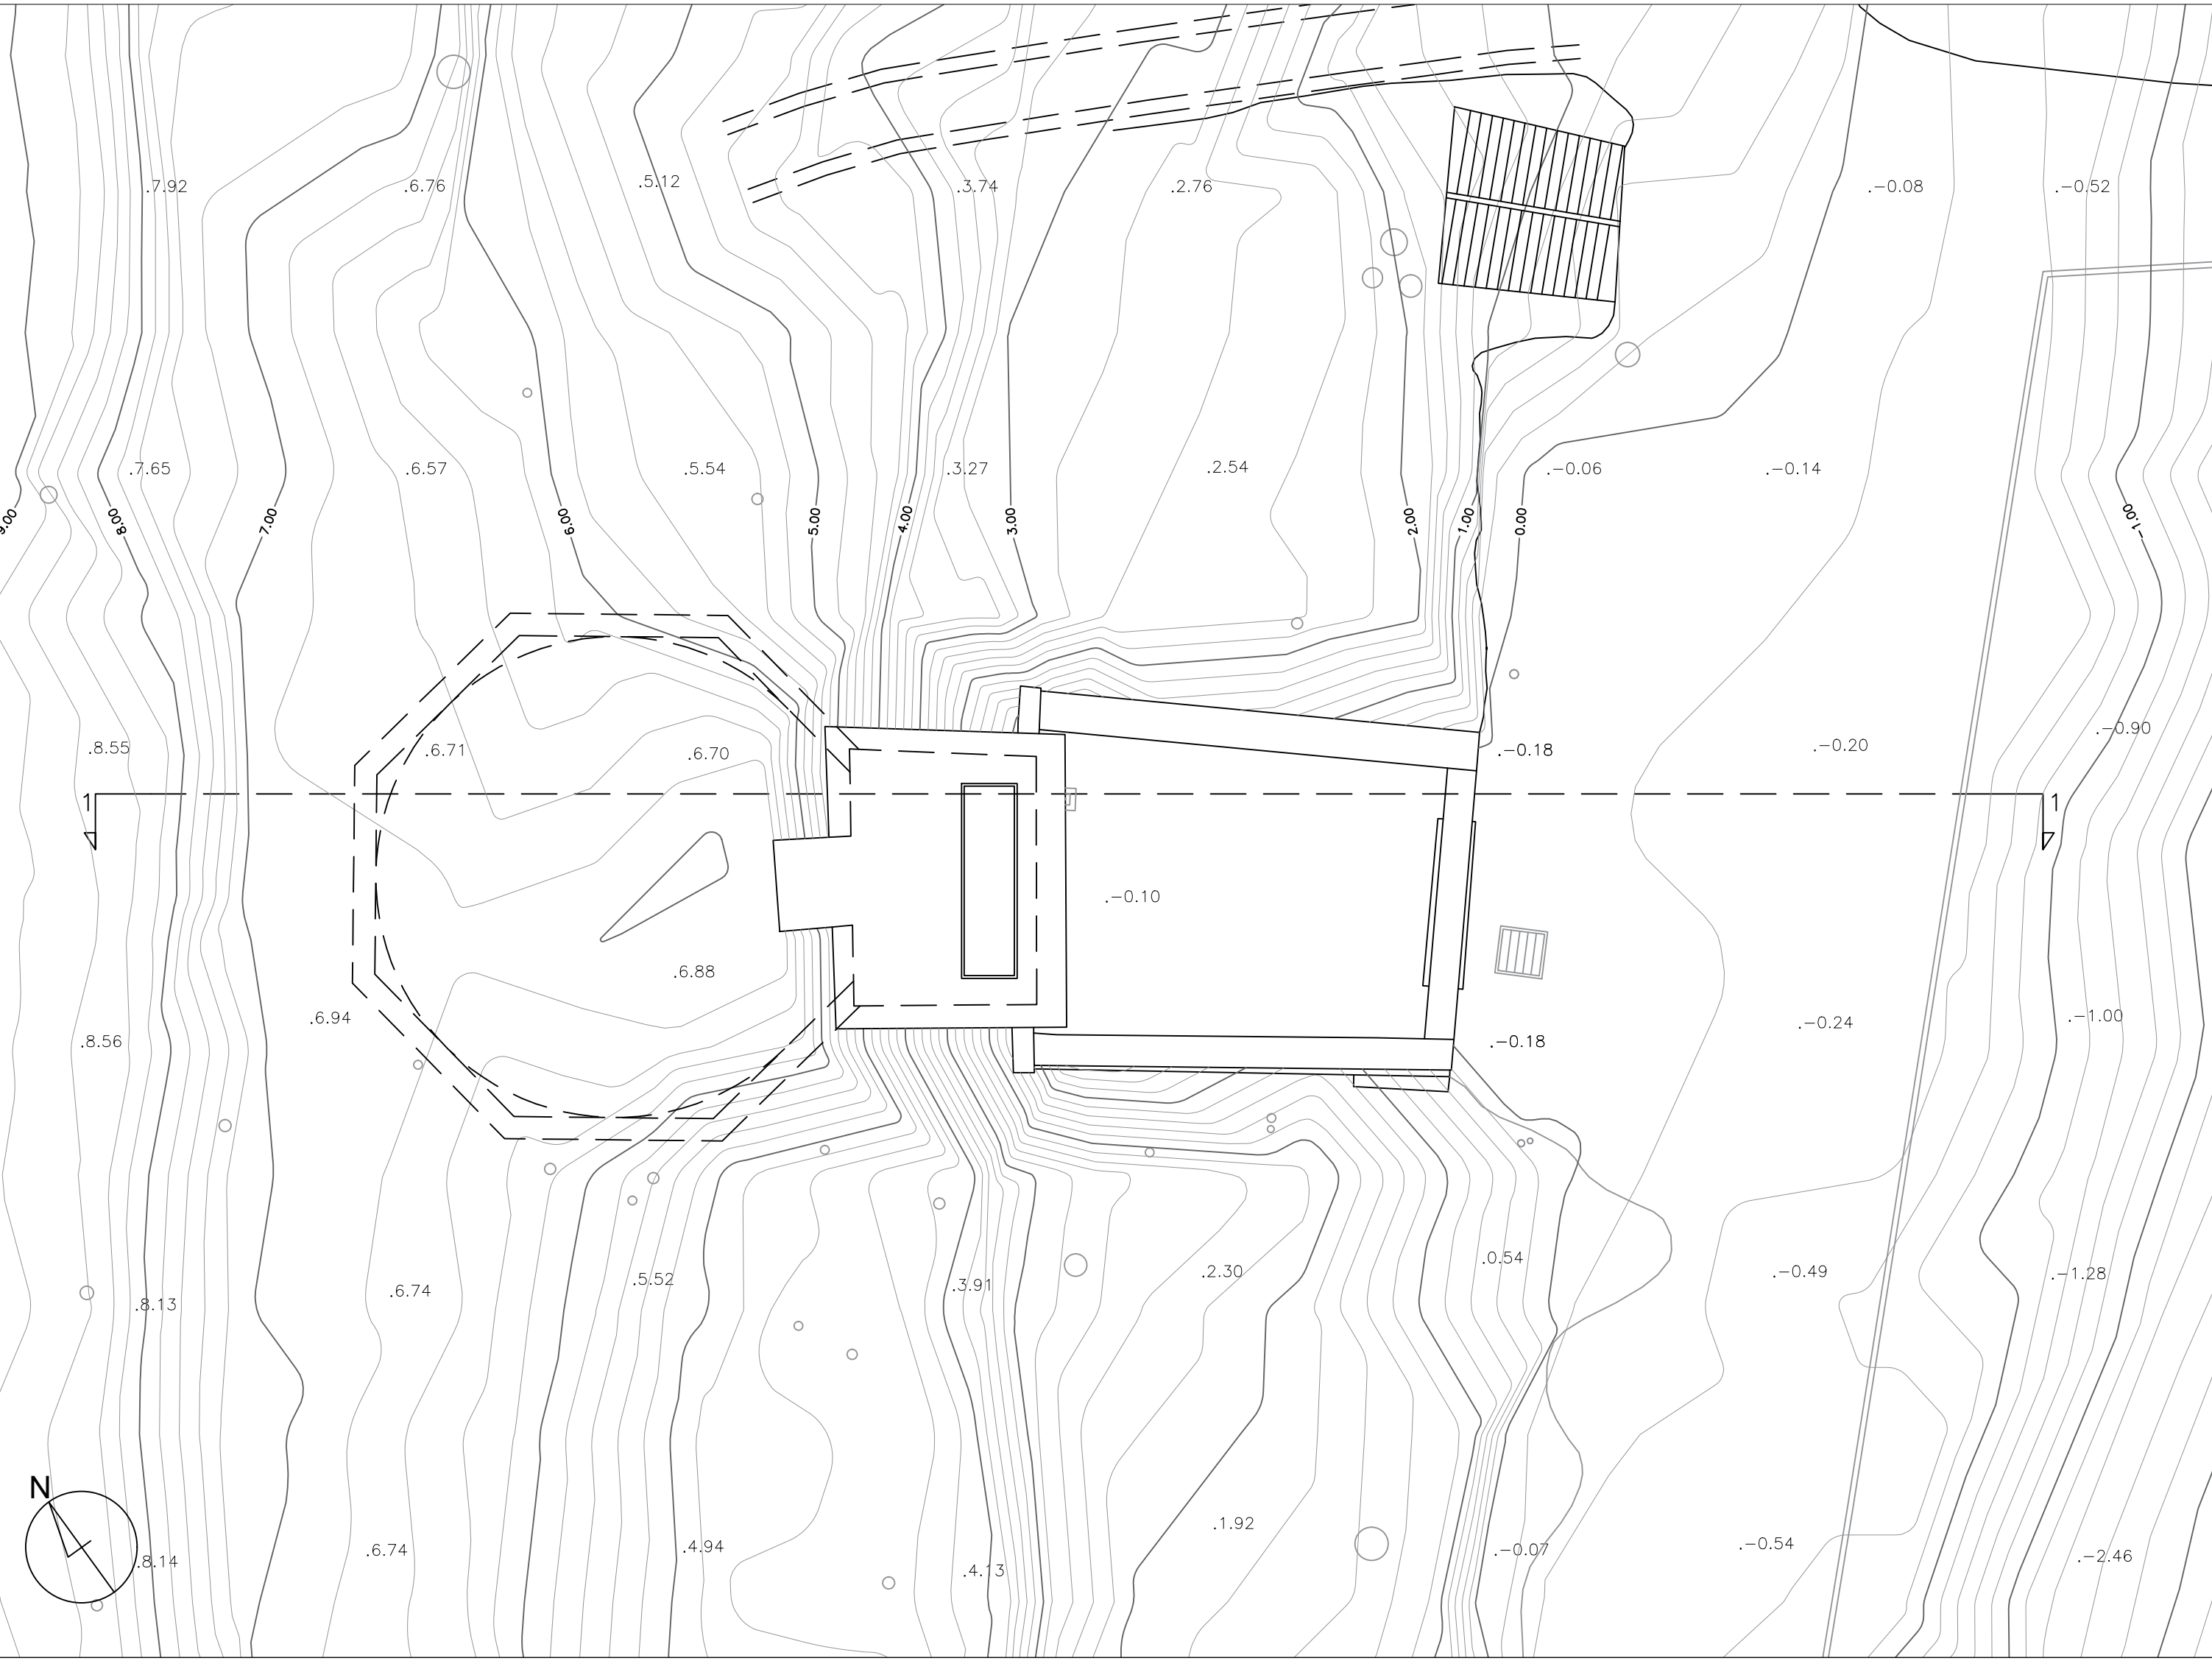

Intervento di demolizione
serbatoio esistente



COMUNE DI SERINO
Provincia di Avellino

PROGETTO DI FATTIBILITA' TECNICO-ECONOMICA
**Lavori di adeguamento dell'impianto acquedottistico e
razionalizzazione della risorsa idrica
I° Stralcio**

CUP: E45G19000130006
D.G.R. Campania n. 278 del 21/05/2025

ELABORATO:

Piante, Sezioni e Prospetti - Vecchio Serbatoio Guanni

CODICE:

EG08.1

REVISIONE:

00

DATA:

OTTOBRE 2025

PROGETTAZIONE:

Ing. Antonio Ragano
Settore VII - Comune di Serino
Piazza Cicarelli - 83028 Serino (AV)

RESPONSABILE UNICO DEL PROGETTO:

Ing. Vincenza Amoroso
Settore IV - Comune di Serino
Piazza Cicarelli - 83028 Serino (AV)

COMMITTENTE:

Comune di Serino
Sindaco: Avv. Vito Pelosi



Progetto a cura di: Ing. Antonio Ragano - Ing. Vincenza Amoroso - Ing. Vito Pelosi