




Schema idraulico Stato di fatto - Fuori scala

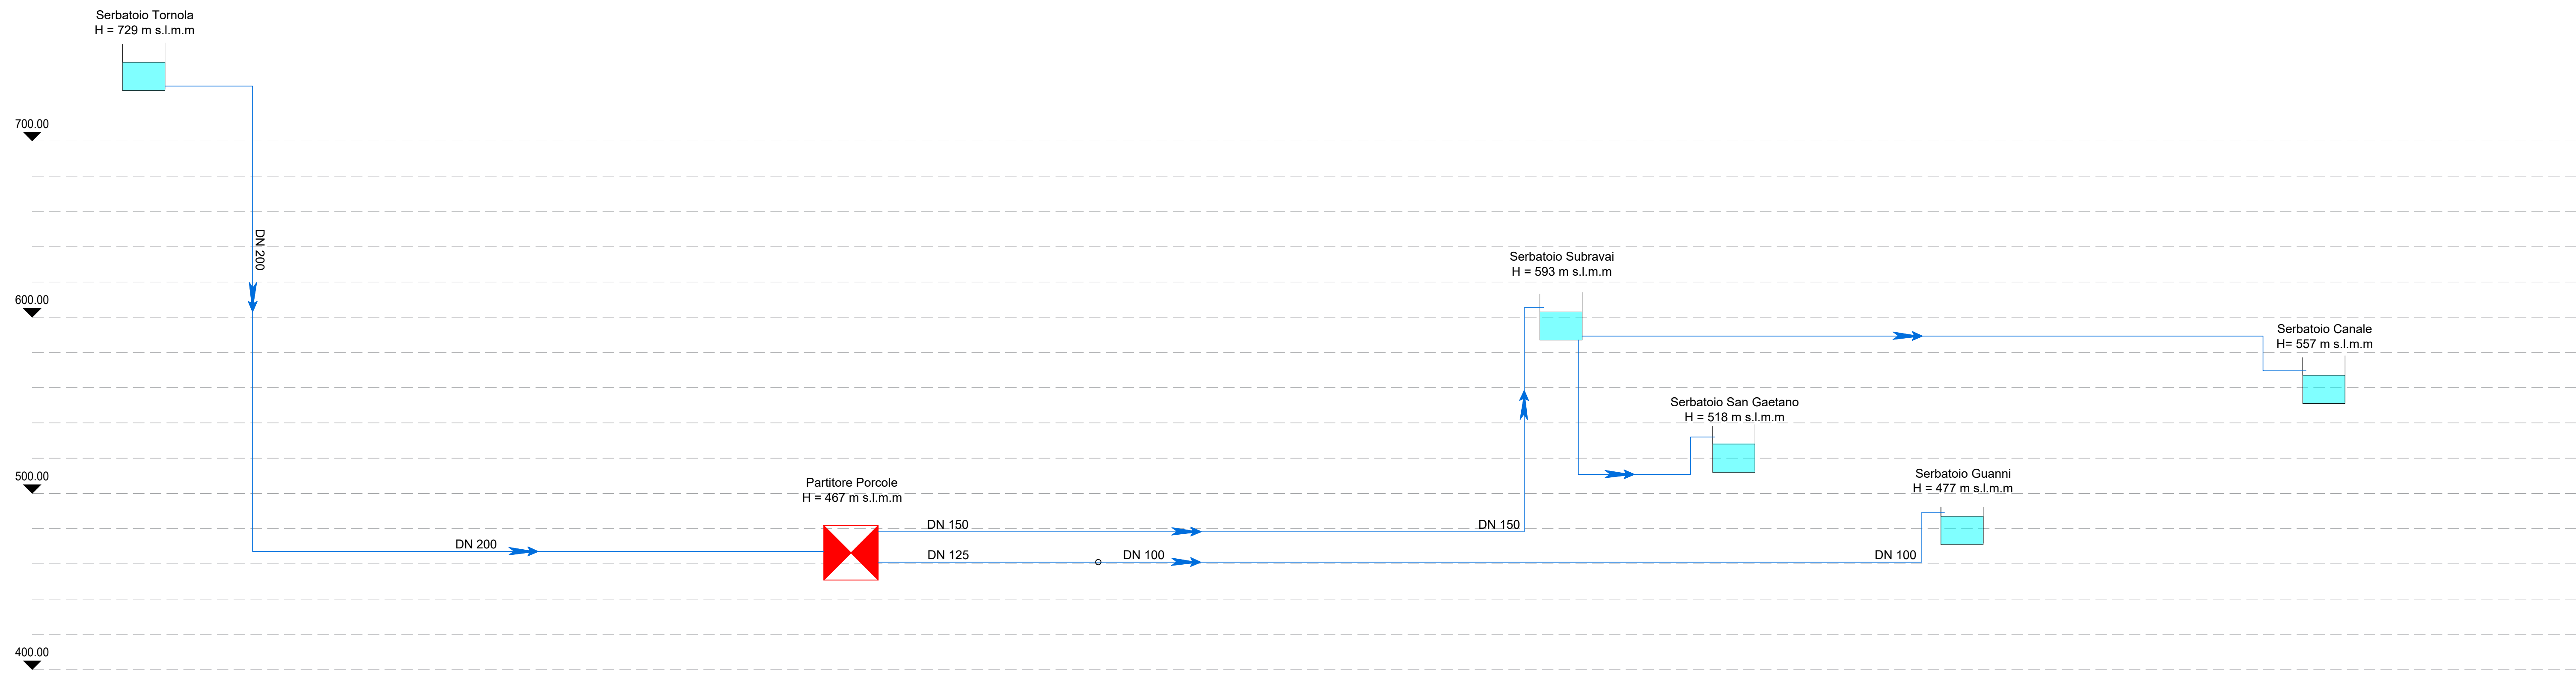


Sezione di scavo tipo - Scala 1:10

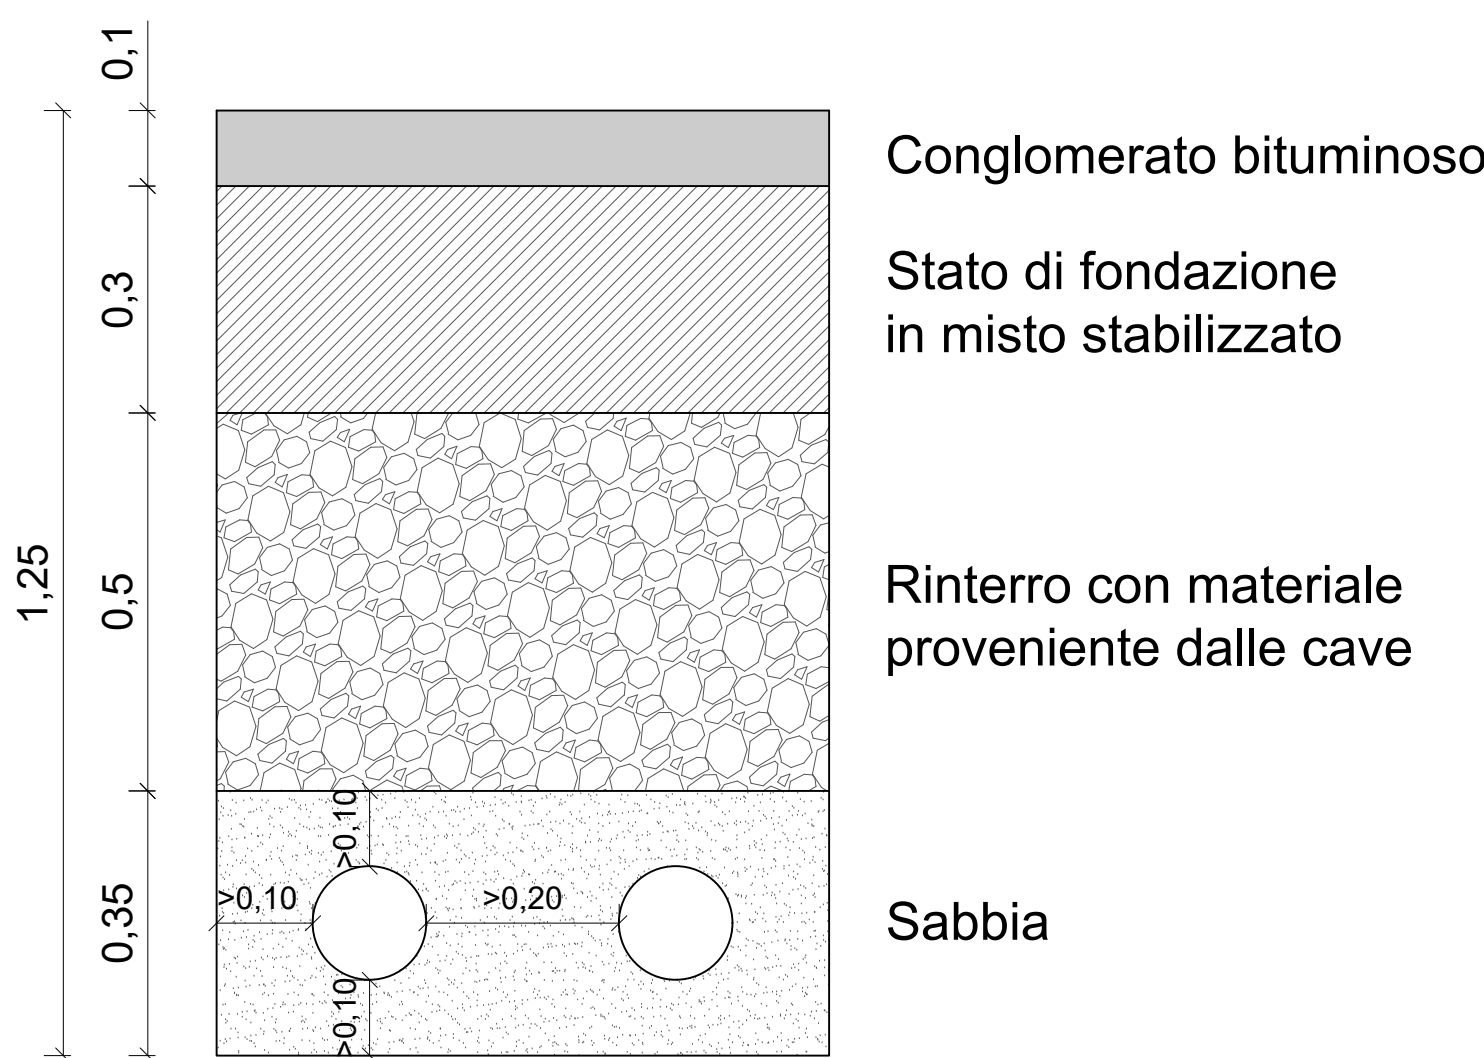




Schema idraulico Progetto - Fuori scala

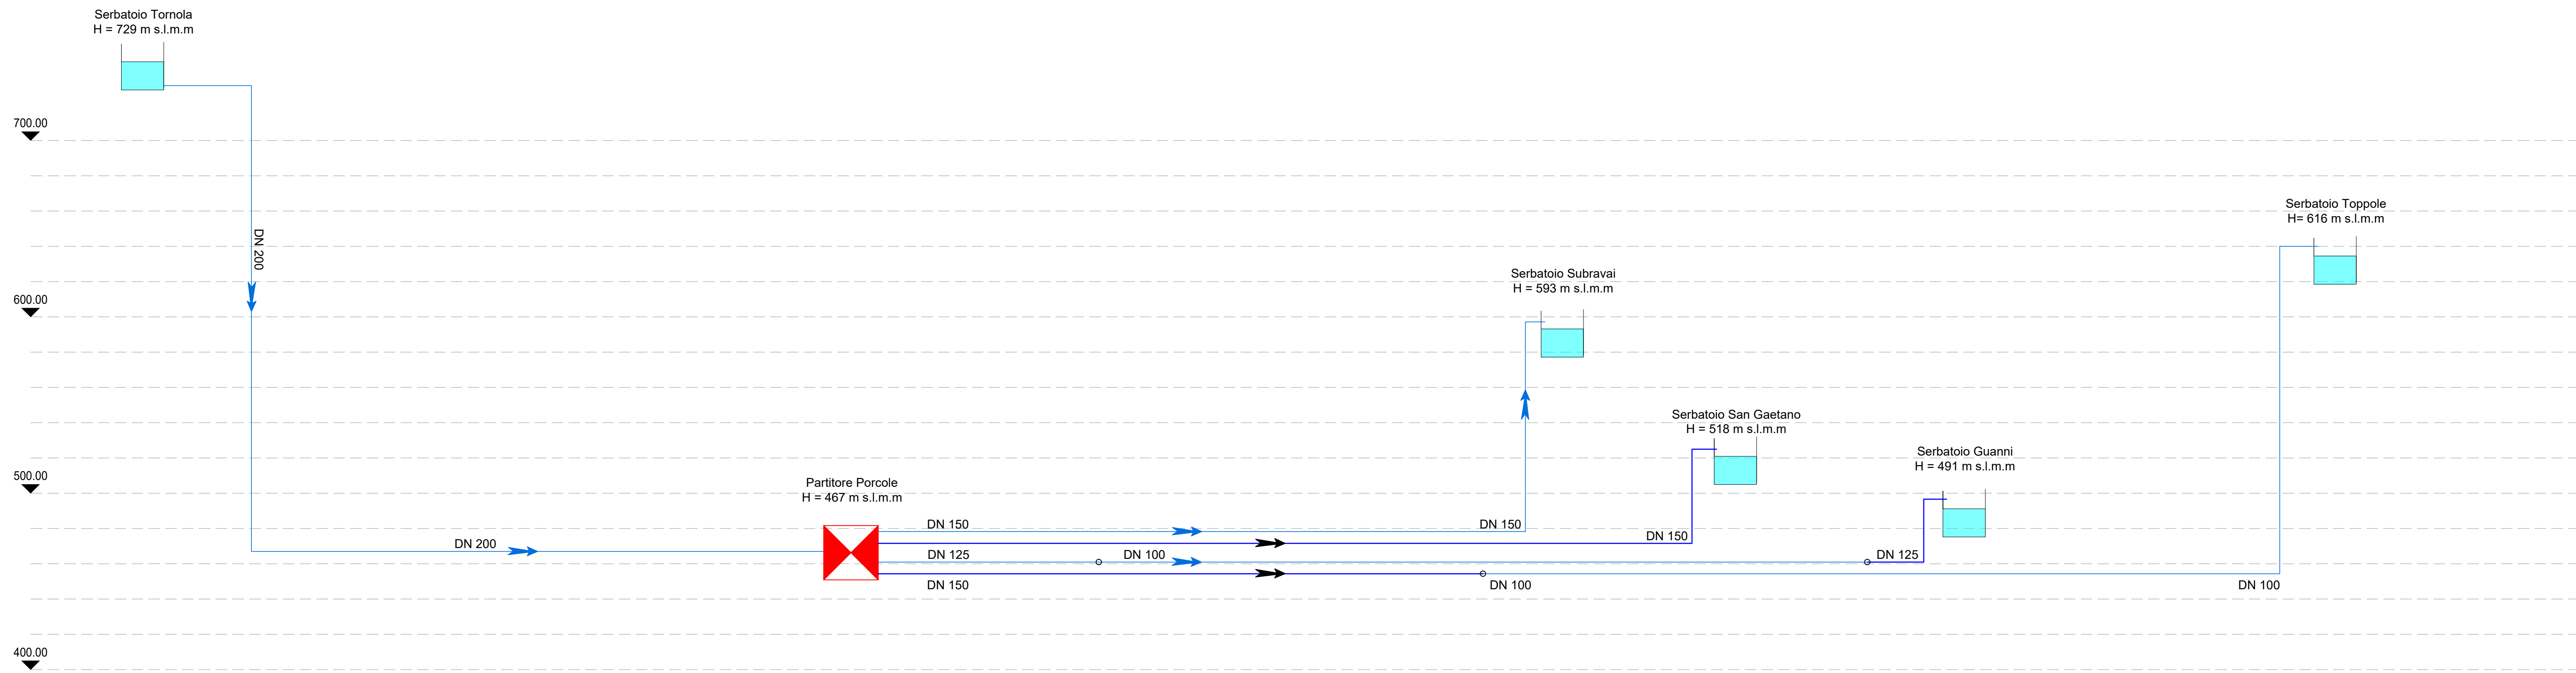

Layout partitore "Porcole" - Fuori scala

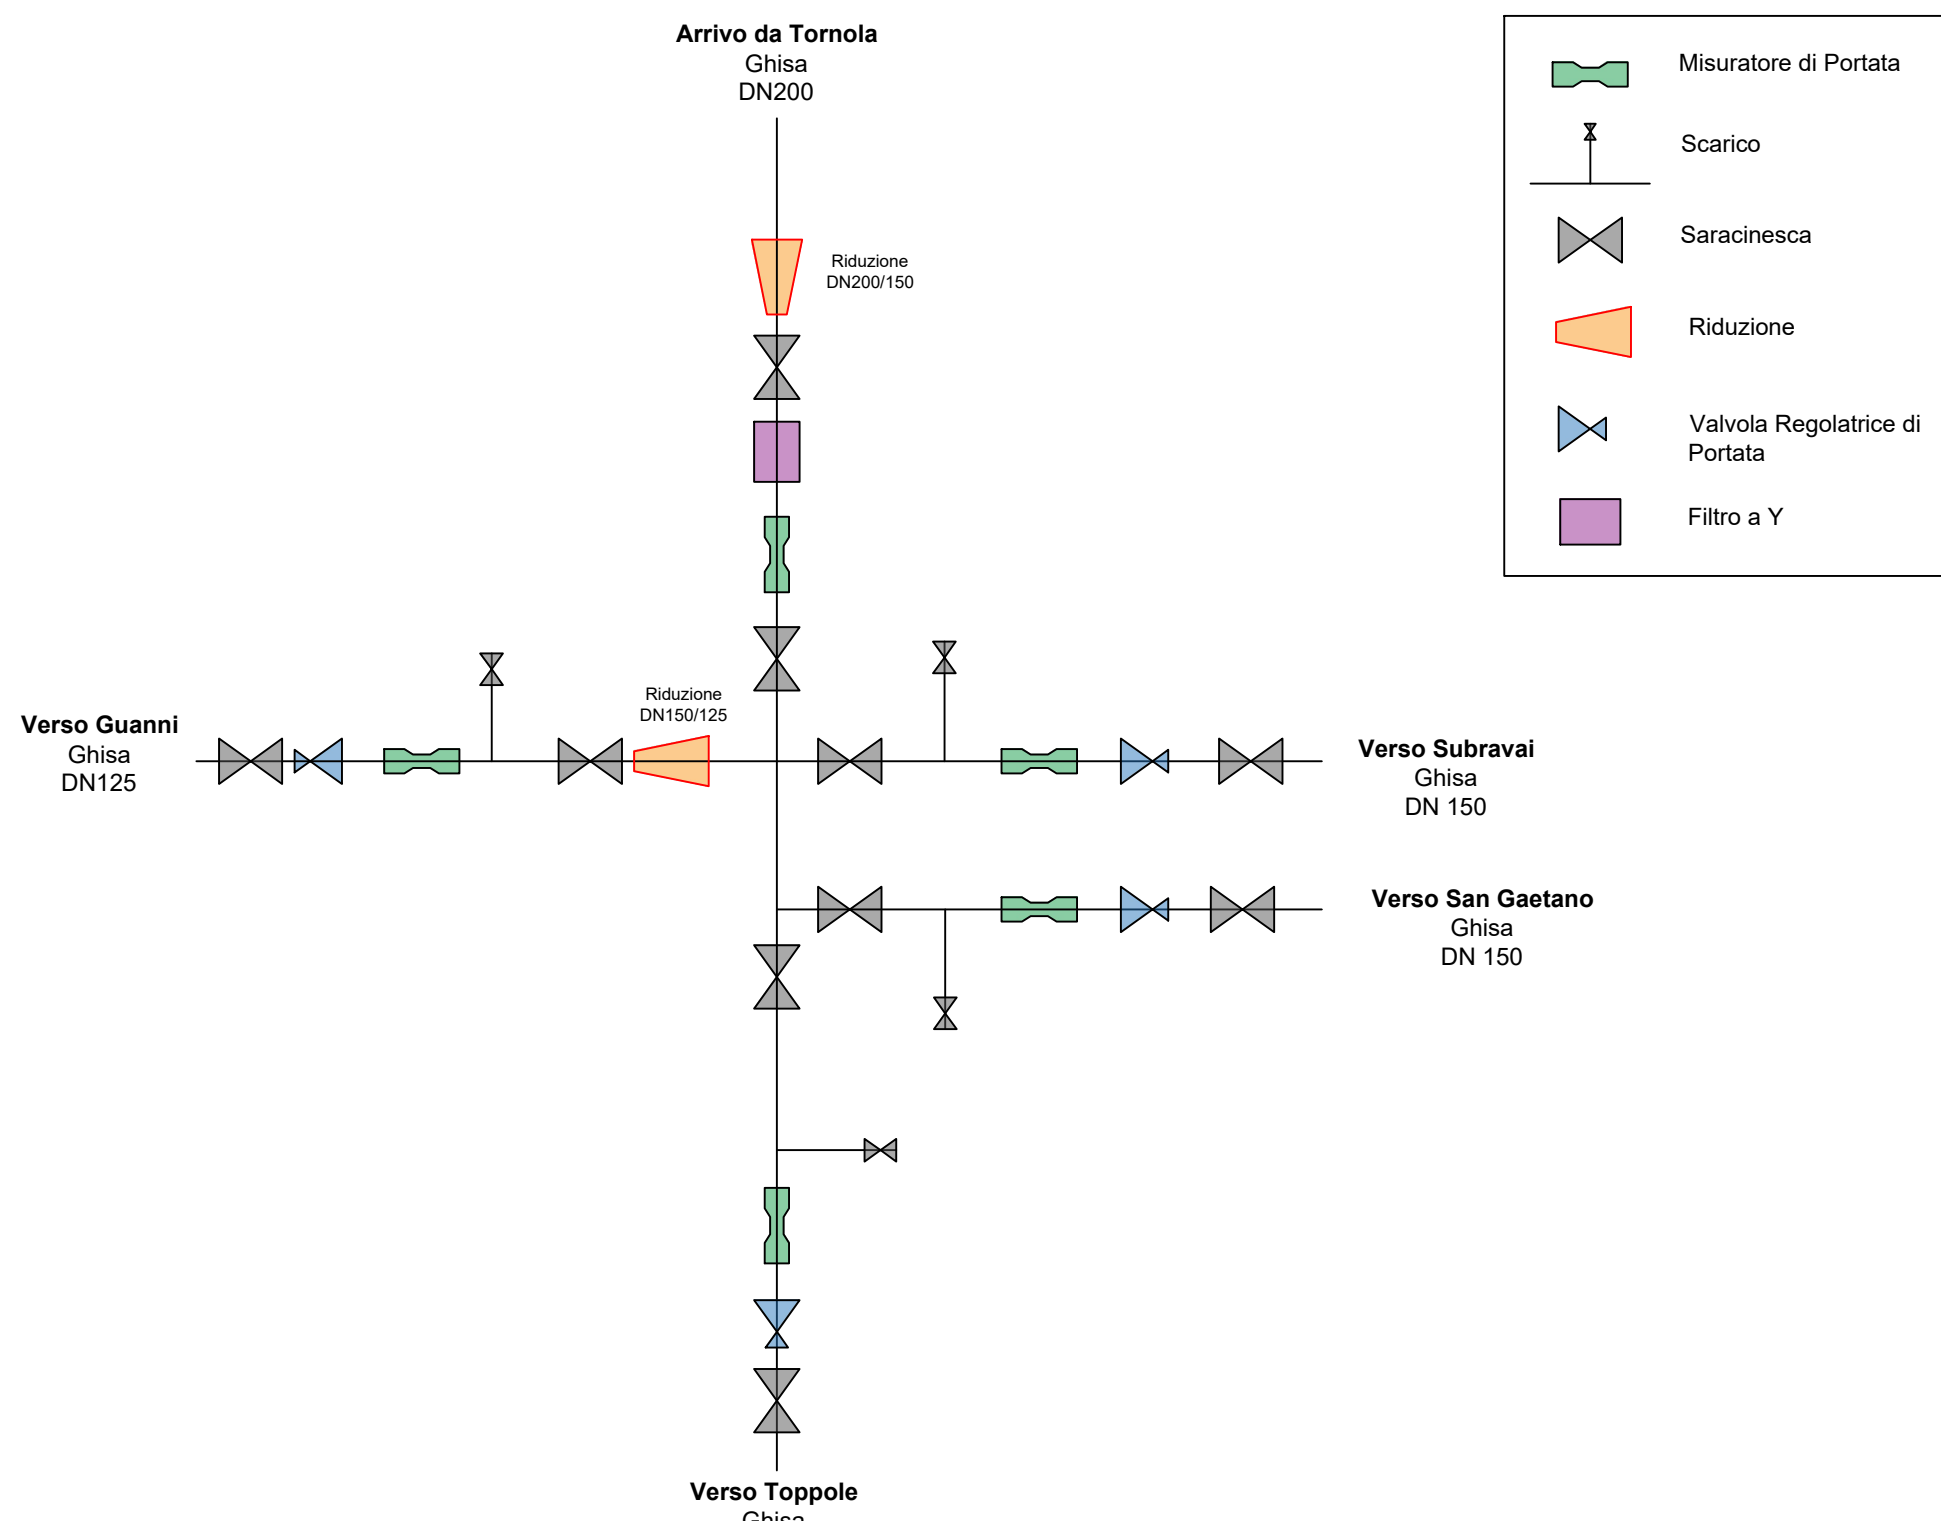

Layout idraulico Serbatoi - Scala 1:100

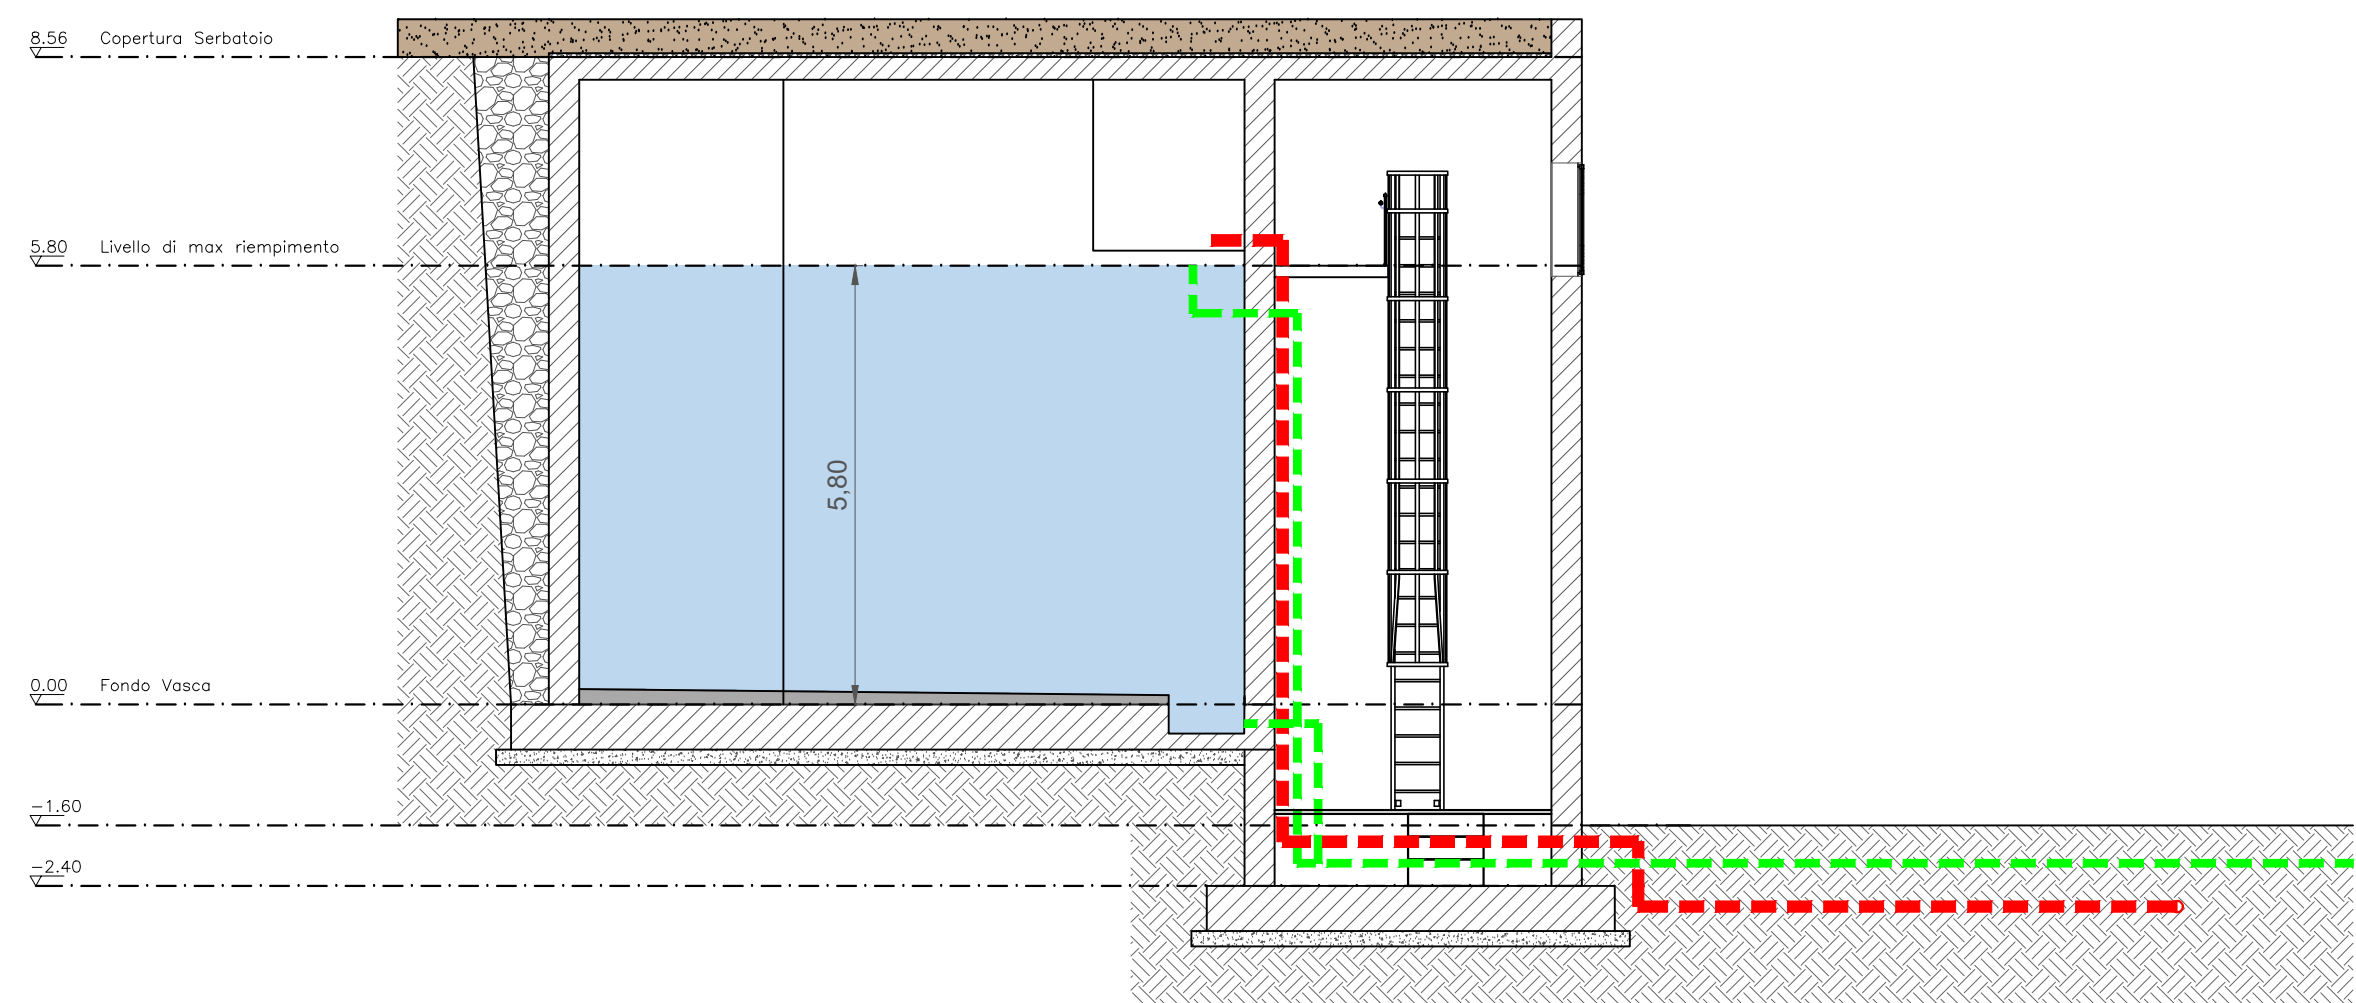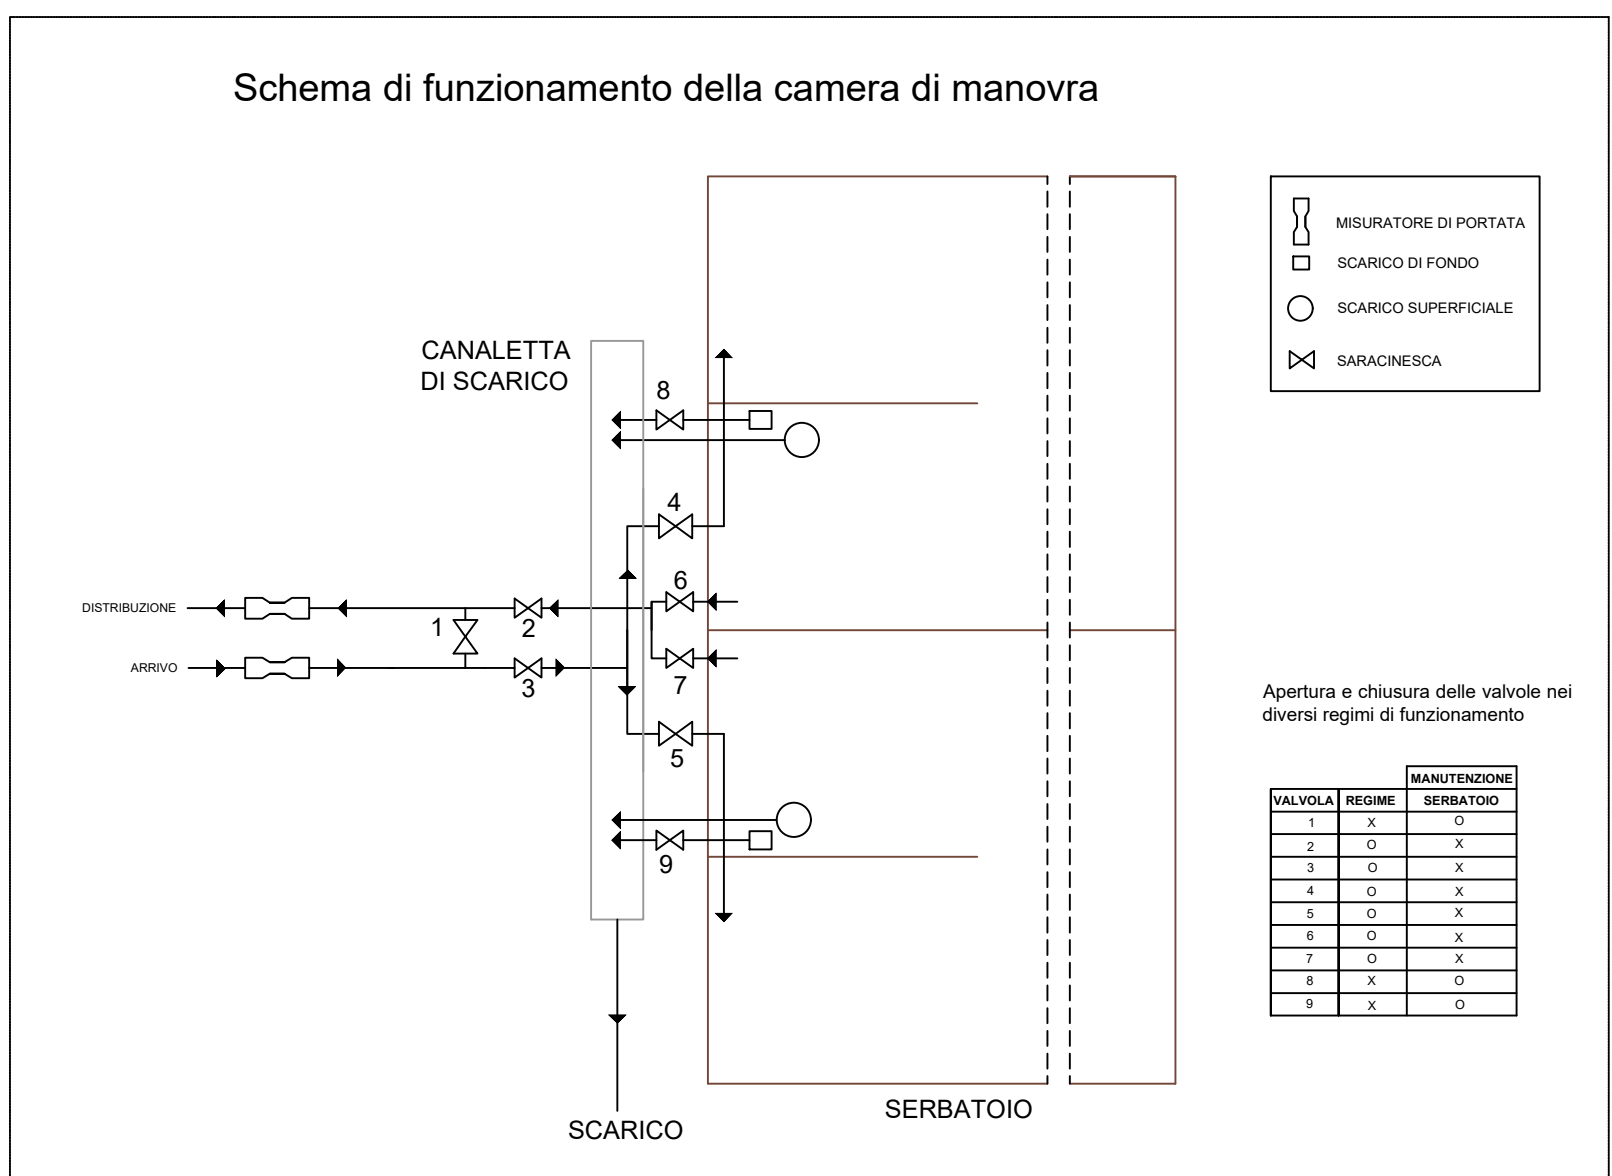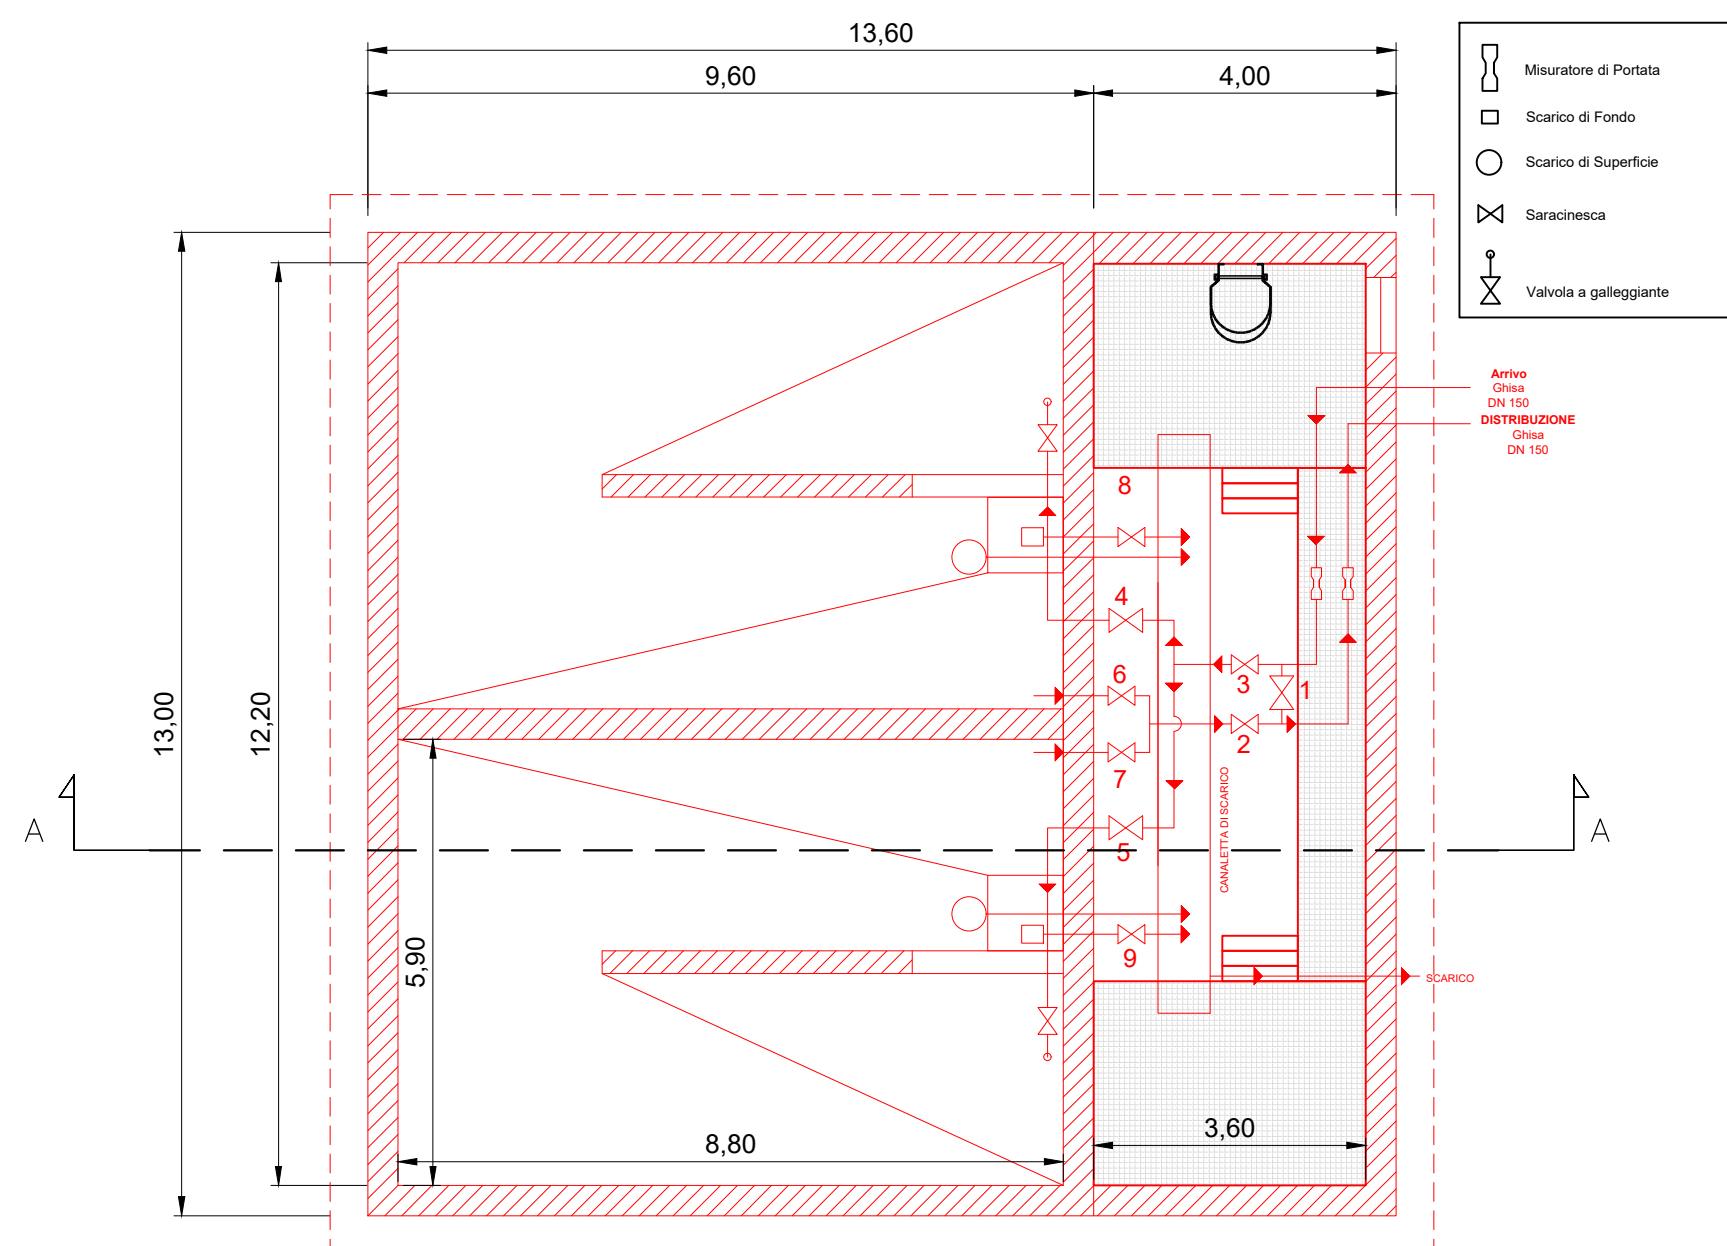



COMUNE DI SERINO

Provincia di Avellino

PROGETTO DI FATTIBILITA' TECNICO-ECONOMICA

Lavori di adeguamento dell'impianto acquedottistico e razionalizzazione della risorsa idrica

I° Stralcio

CUP: E45G19000130006

D.G.R. Campania n. 278 del 21/05/2025

ELABORATO:

Schemi idraulici e sezioni di scavo

CODICE:

EG09

REVISIONE:

00

DATA:

OTTOBRE 2025

PROGETTAZIONE:

Ing. Antonio Ragano

Settore VII - Comune di Serino

Piazza Cicarelli - 83028 Serino (AV)

RESPONSABILE UNICO DEL PROGETTO:

Ing. Vincenza Amoroso

Settore IV - Comune di Serino

Piazza Cicarelli - 83028 Serino (AV)

COMMITTENTE:

Comune di Serino

Sindaco: Avv. Vito Pelosi



Progetto a 0% di avanzamento elaborato con i dati in possesso del Comune di Serino. La riproduzione è vietata.