




Sezione di scavo

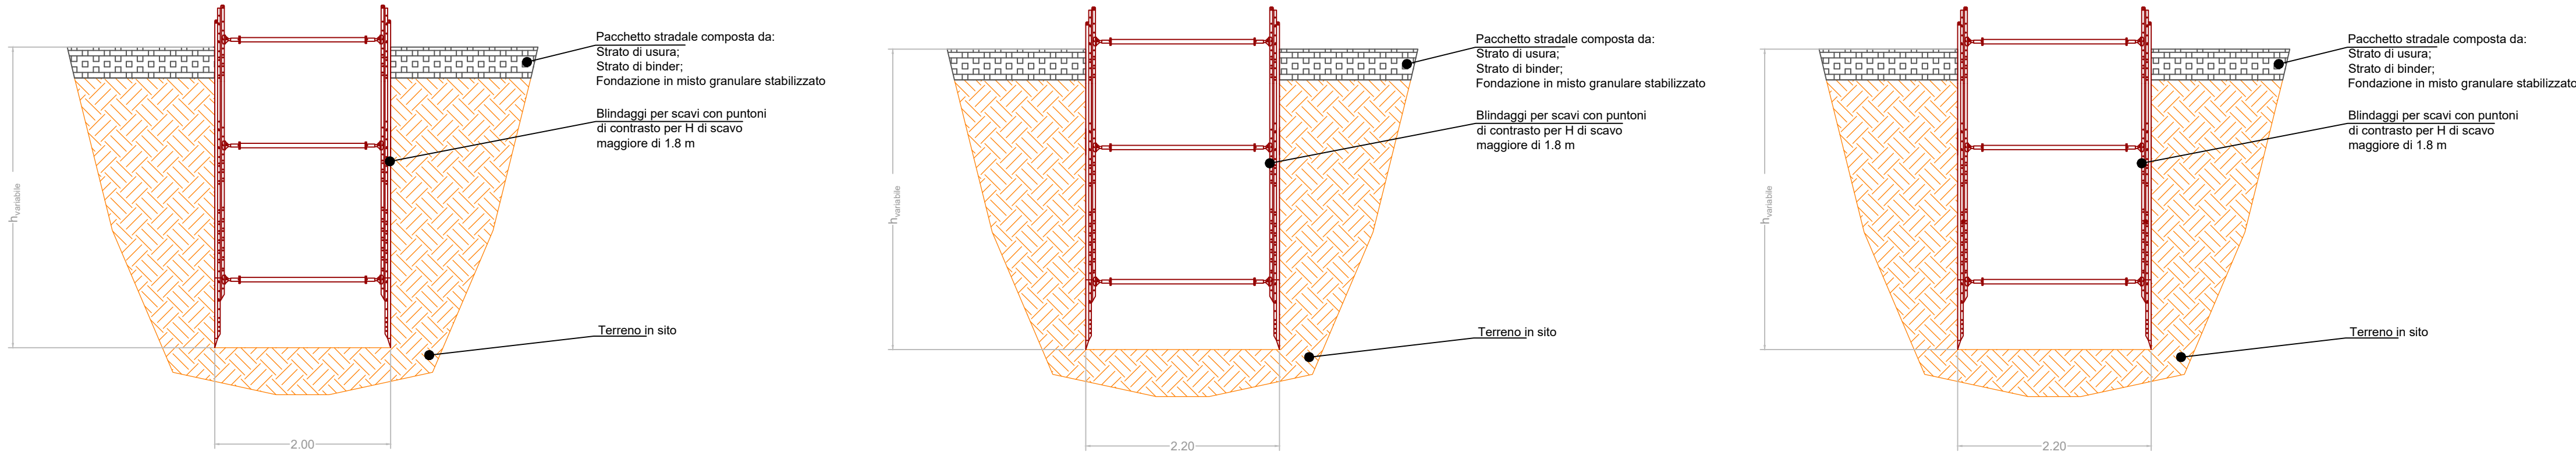

Sezione di posa

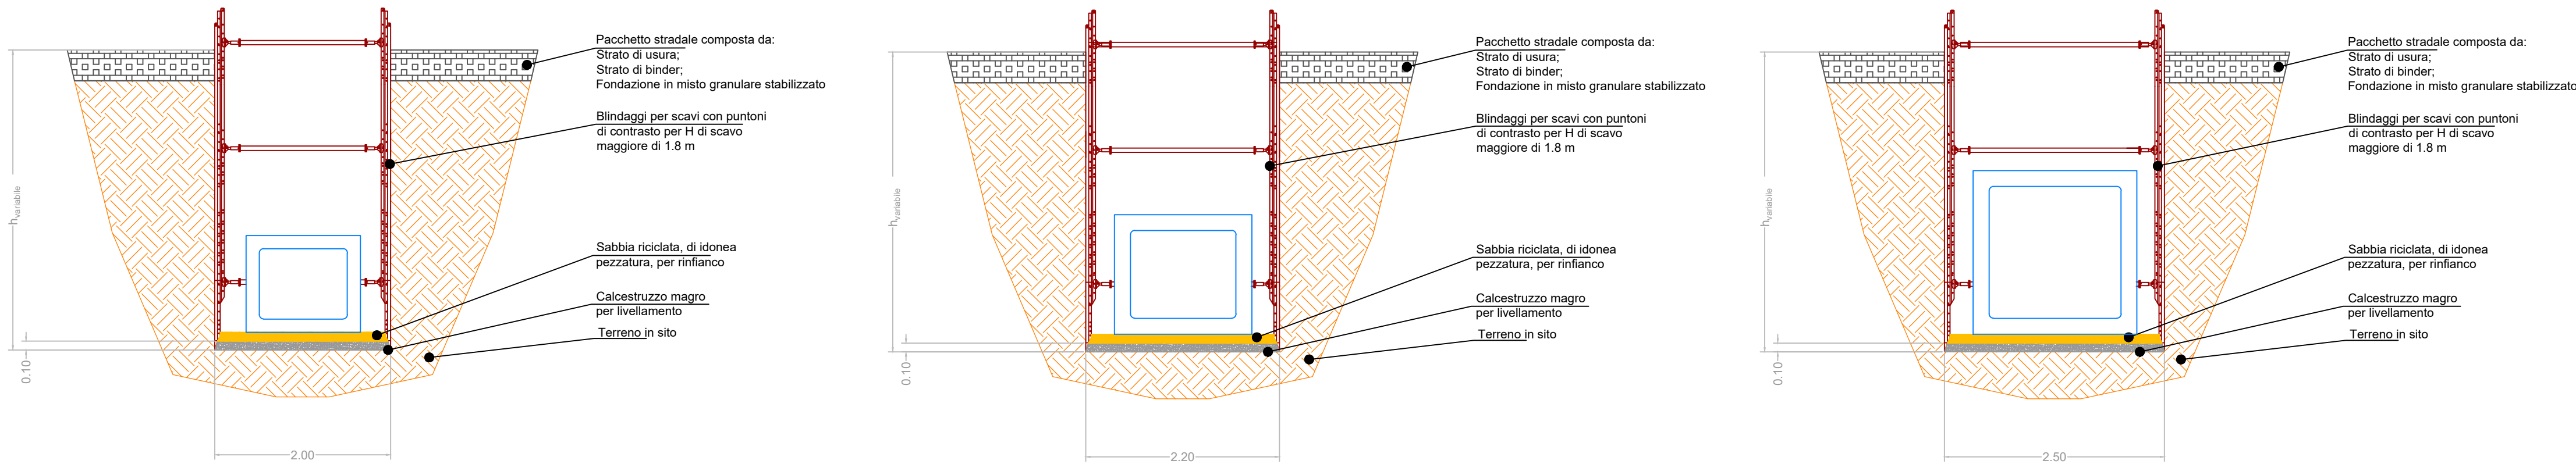


Sezione di rinterro

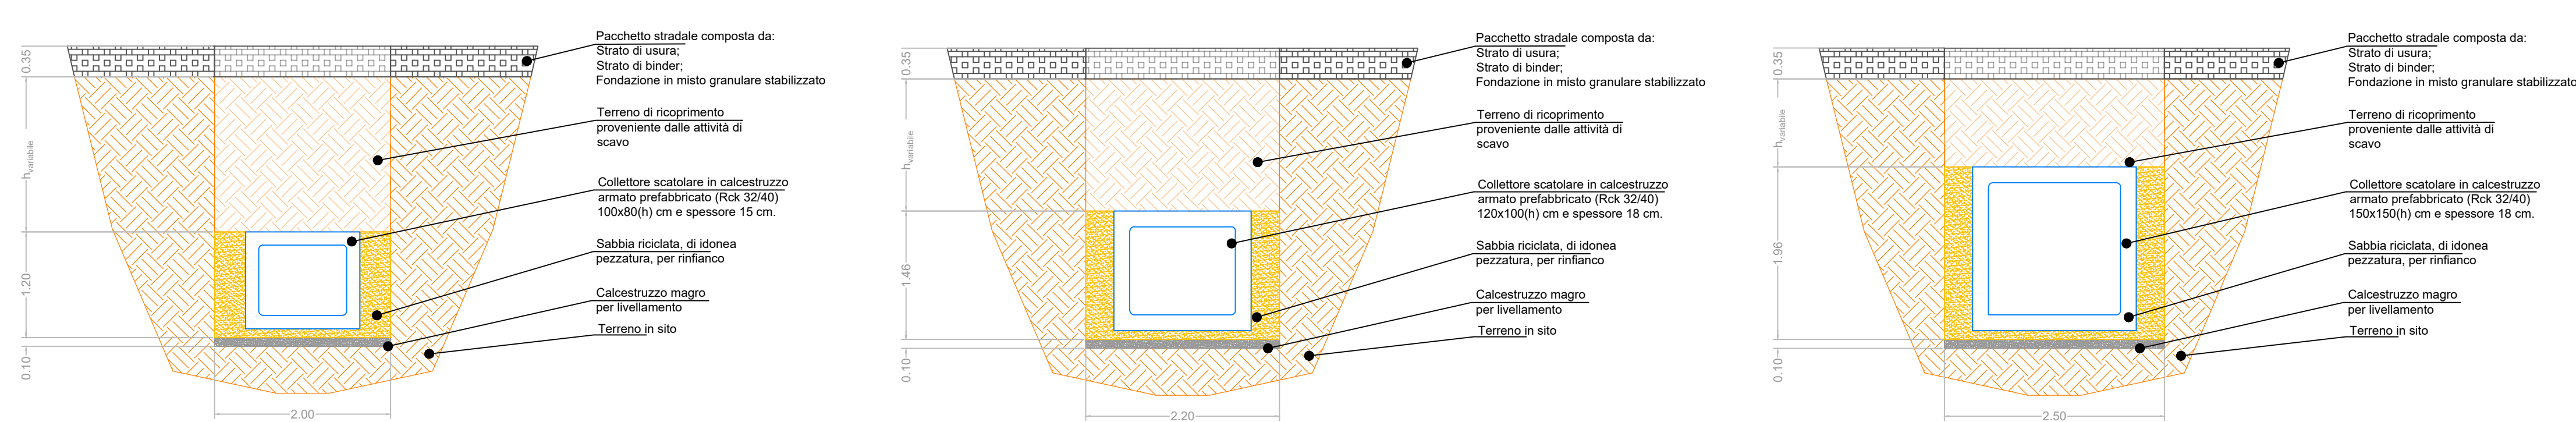

COMUNE DI AVELLA (AV)

Realizzazione di un impianto per lo scolmatore di piena e collettore emissario, nuovi tratti di rete fognaria, monitoraggio delle acque, miste e raccolta acque bianche.
CUP: J22E25000040006

PROGETTO DI FATTIBILITÀ TECNICO ECONOMICA

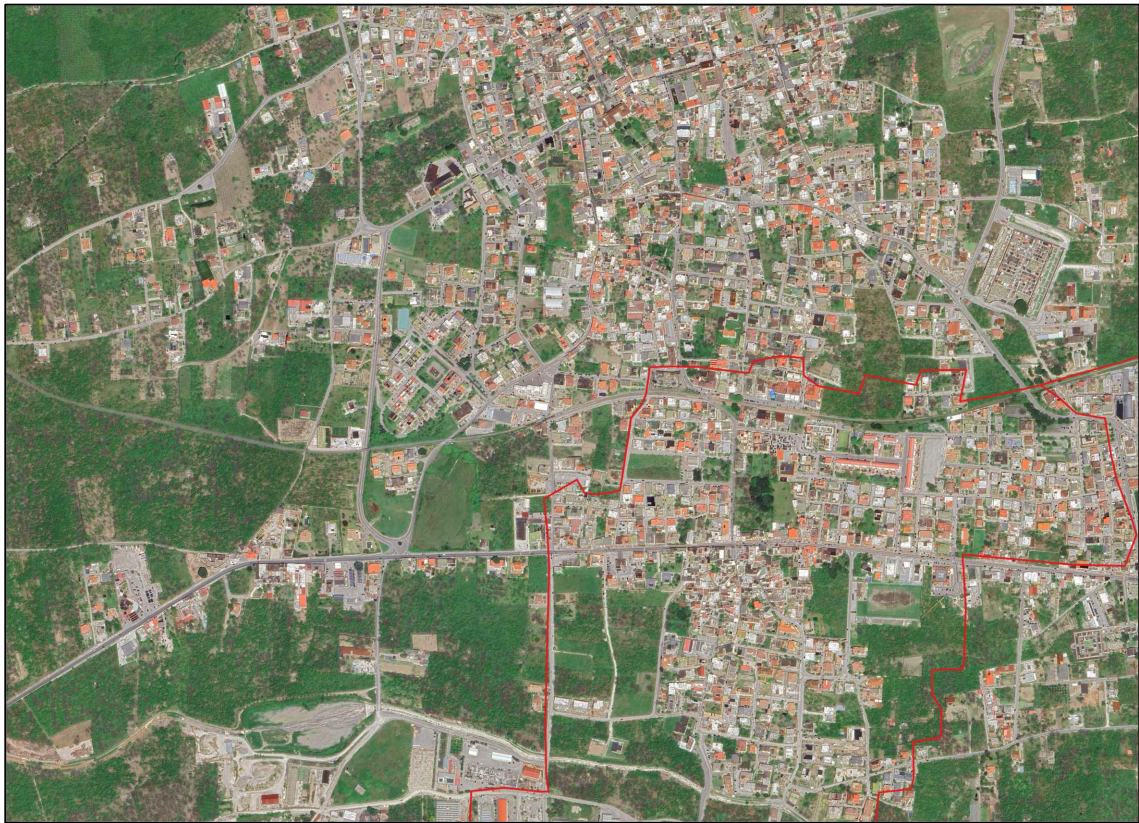

Titolo elaborato Particolari costruttivi: Sezioni di scavo, posa e rinterro dei collettori scatolari		Elaborato EG.DRE.07	
Redatto da U.T.C. Avella			
Scala : 1:50		Data : Giugno 2026	