




Tubazione SN8 DN 400

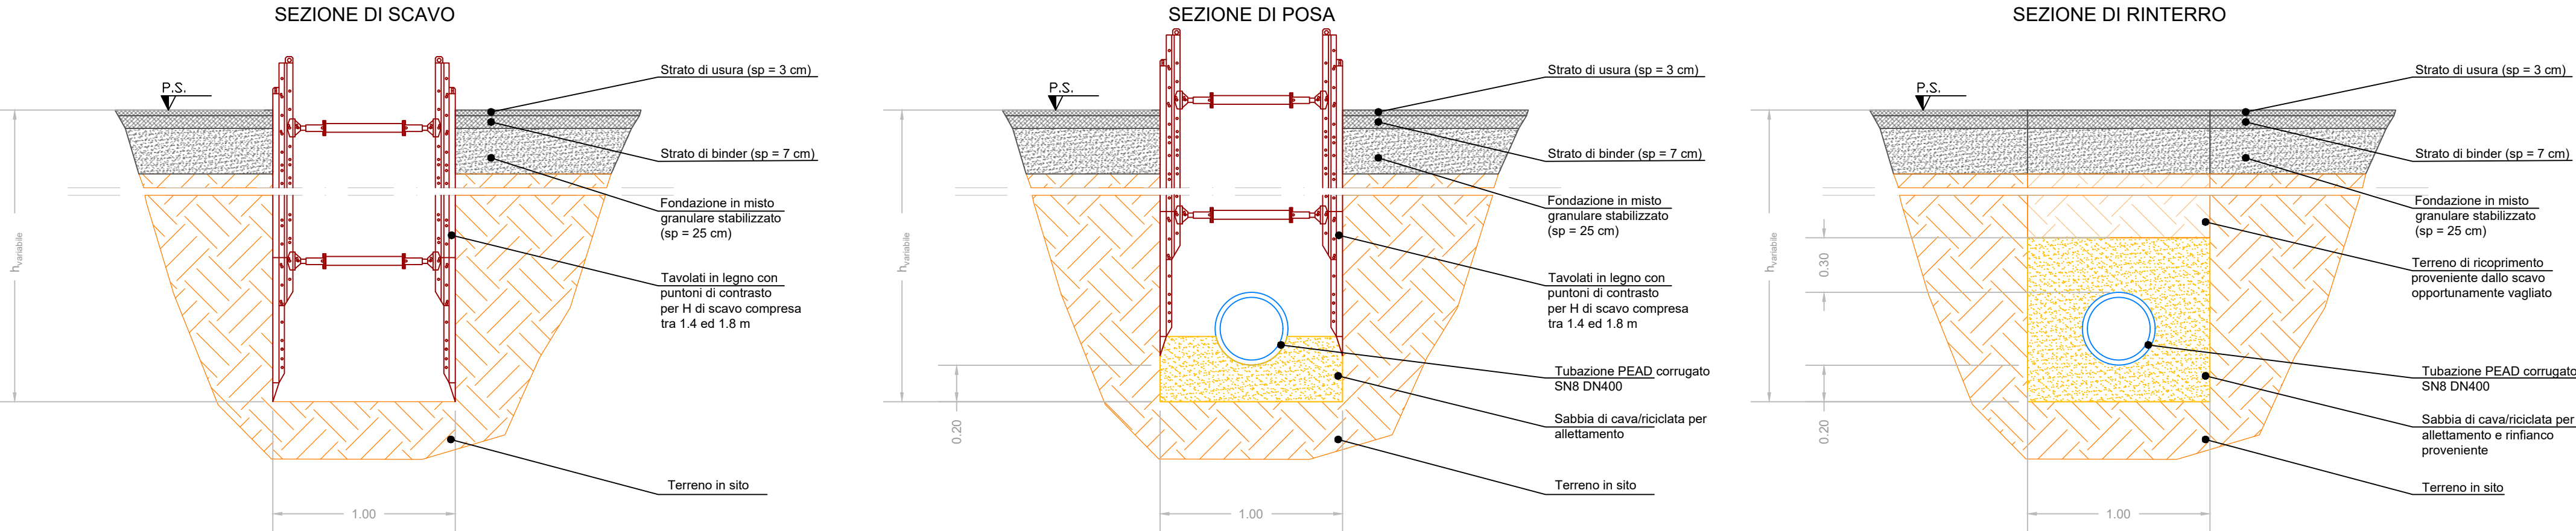

Tubazione SN8 DN 500

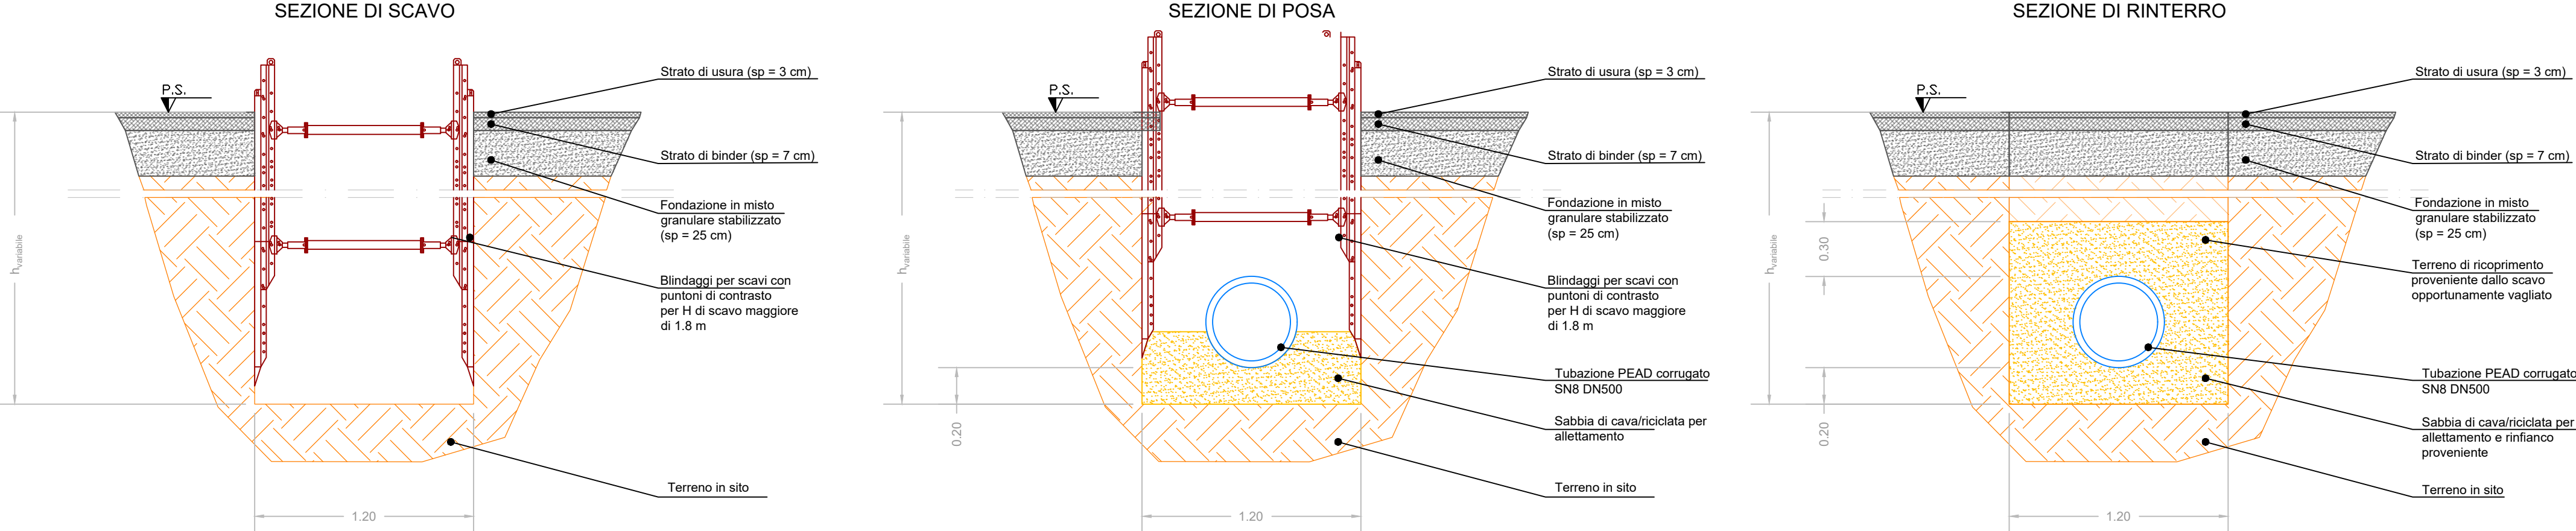

Tubazione SN8 DN 250

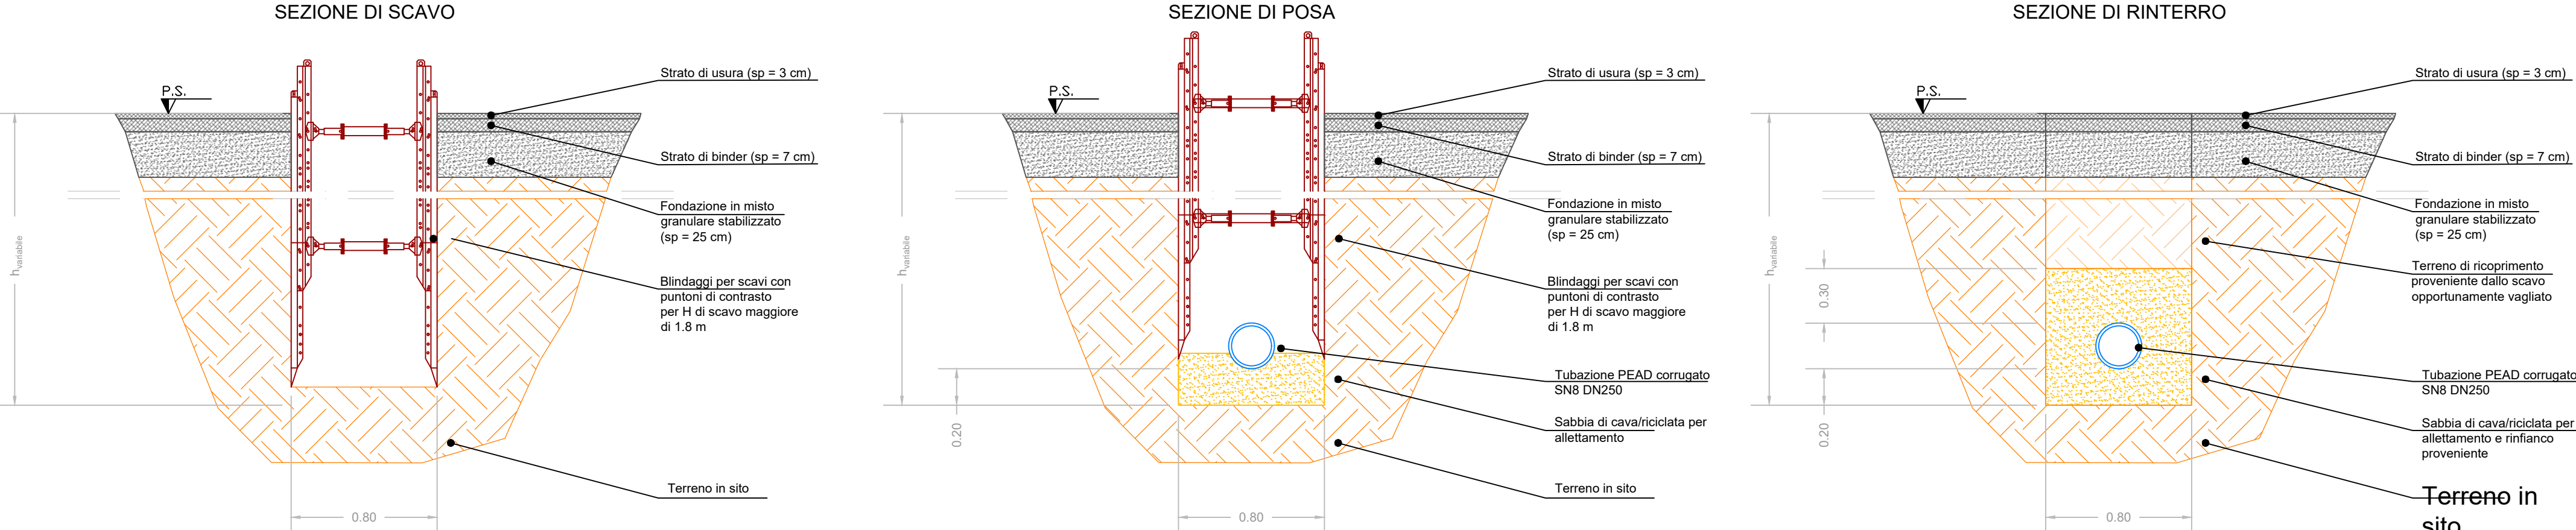

COMUNE DI AVELLA (AV)

Realizzazione di un impianto per lo scolmatore di piena e collettore emissario, nuovi tratti di rete fognaria, monitoraggio delle acque, miste e raccolta acque bianche.
CUP: J22E25000040006

PROGETTO DI FATTIBILITÀ TECNICO ECONOMICA



Titolo elaborato Particolari costruttivi: Sezioni di scavo, posa e rinterro delle tubazioni circolari - 1 di 2		Elaborato EG.FGN.13.1
Redatto da U.T.C. Avella		
Scala : 1:25		Data : Giugno 2026