




Pianta - *Scala 1:25*

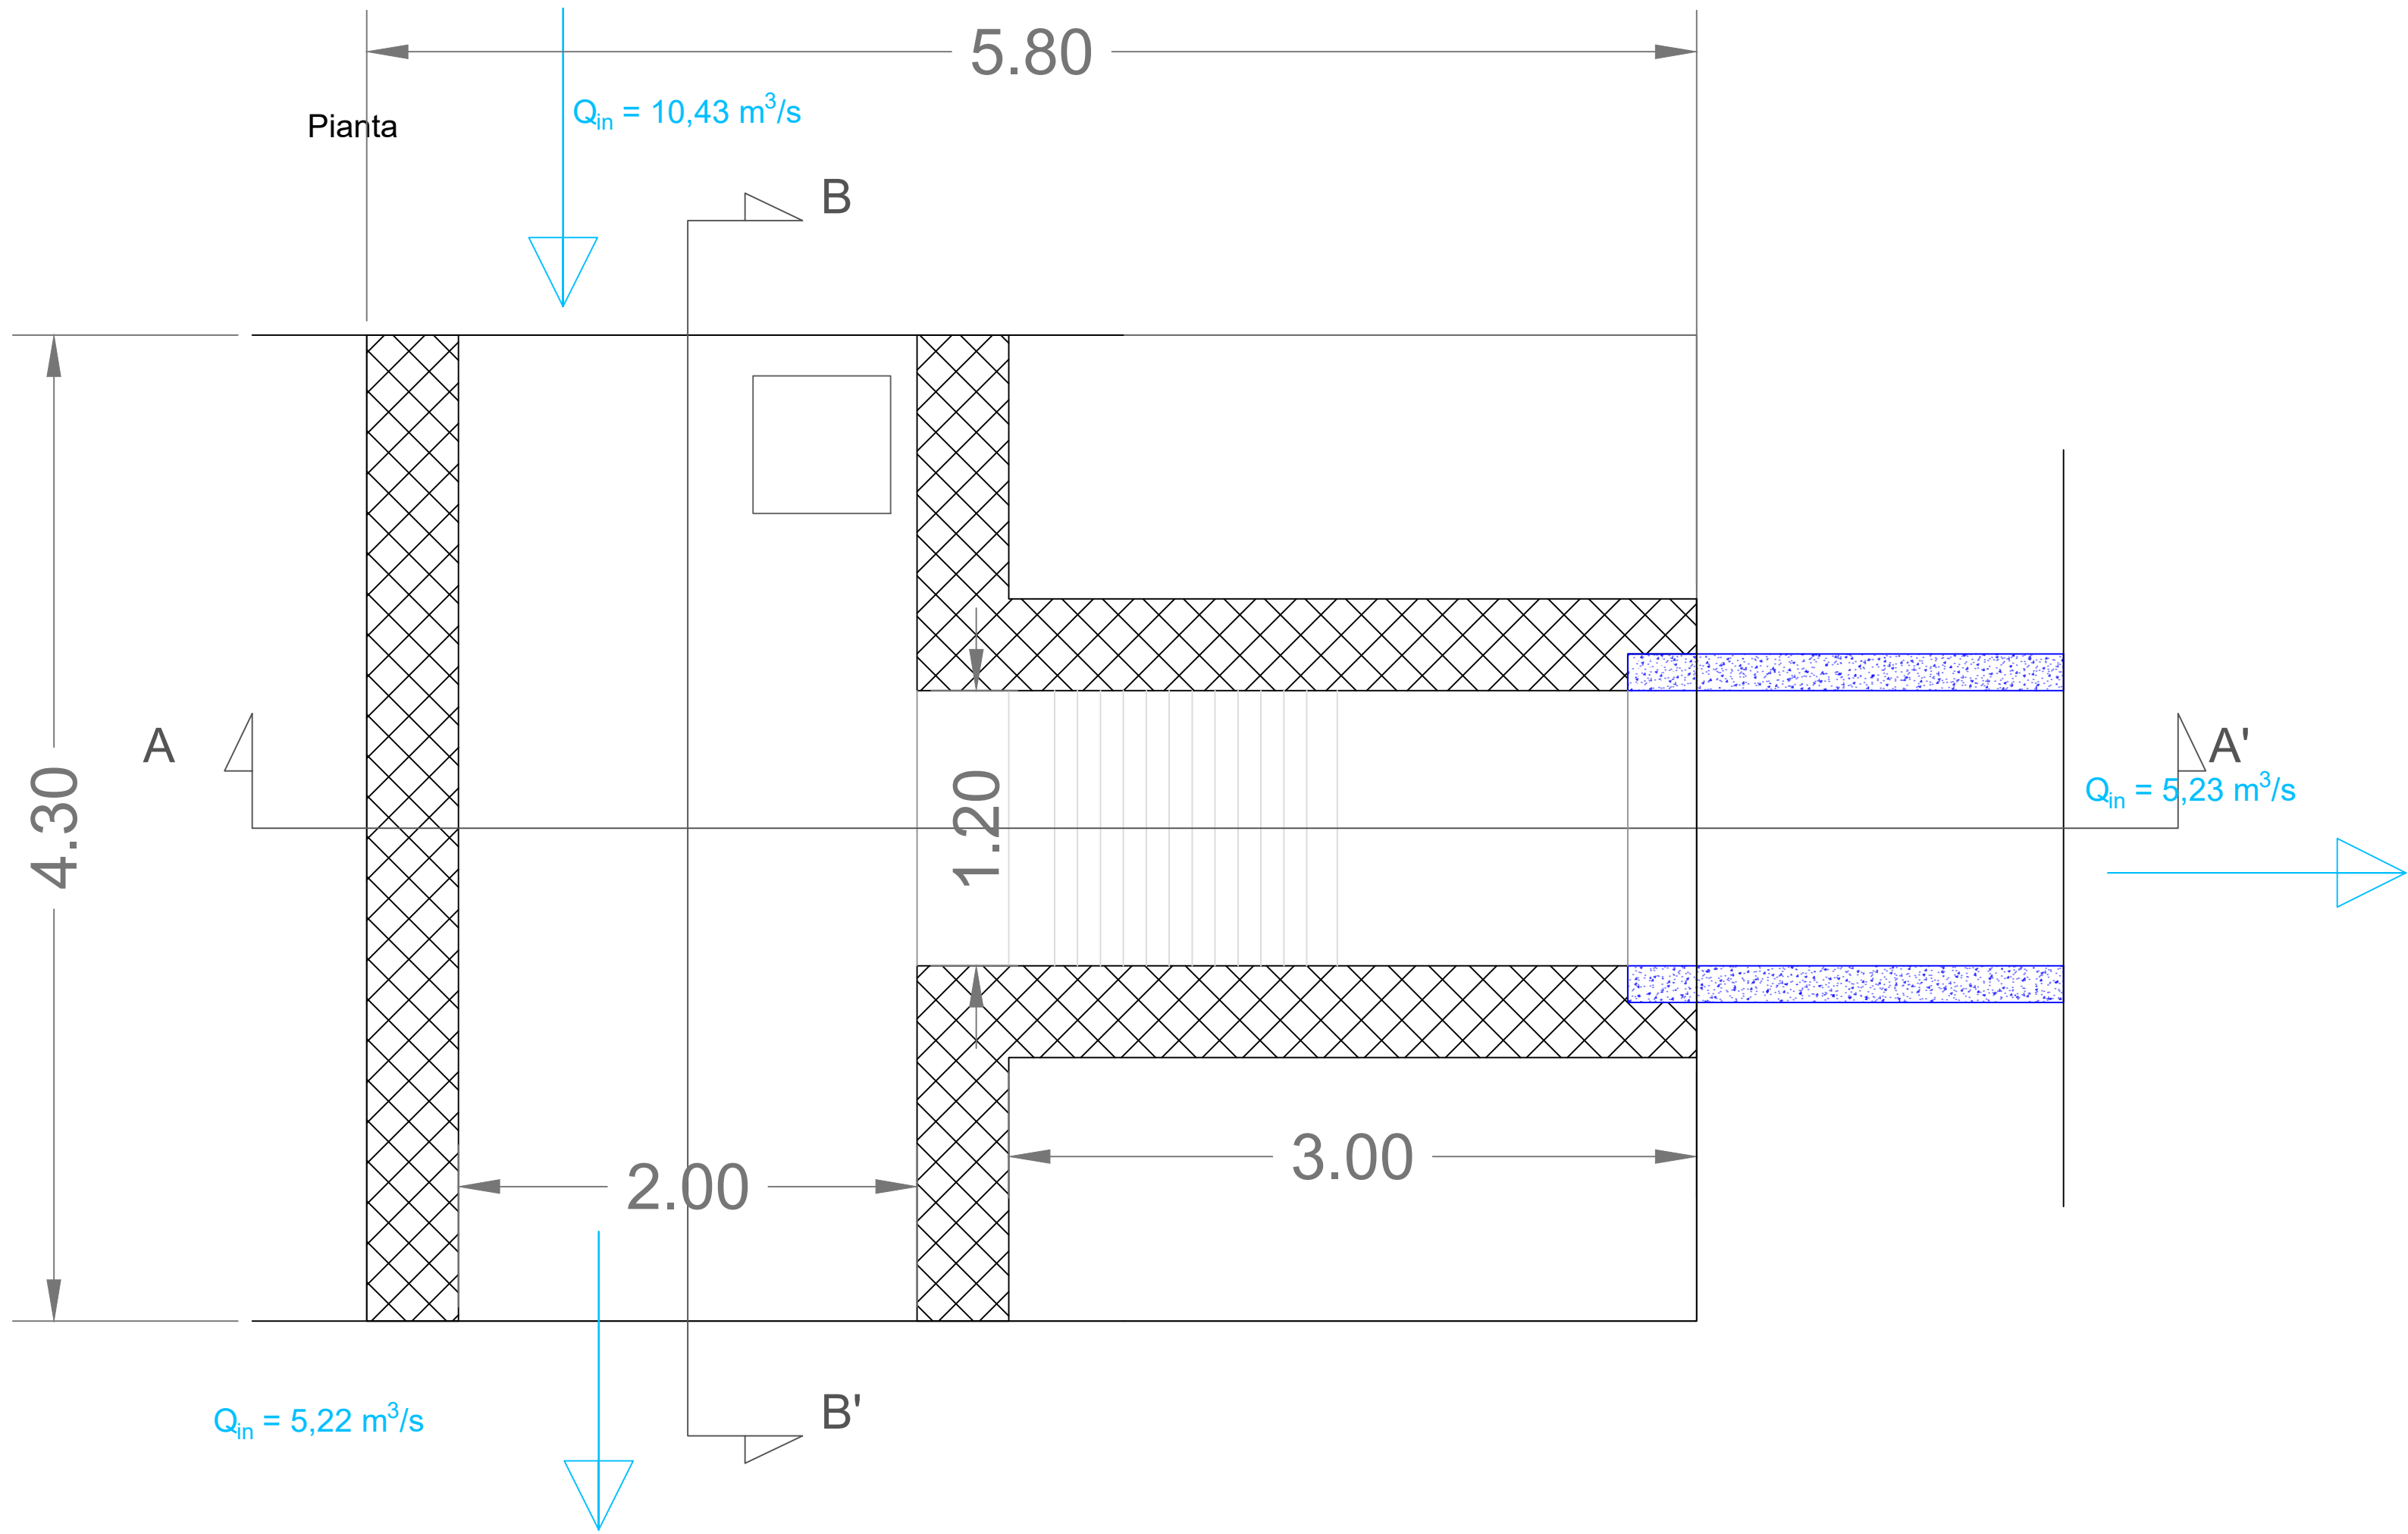


Sezione A-A - *Scala 1:25*

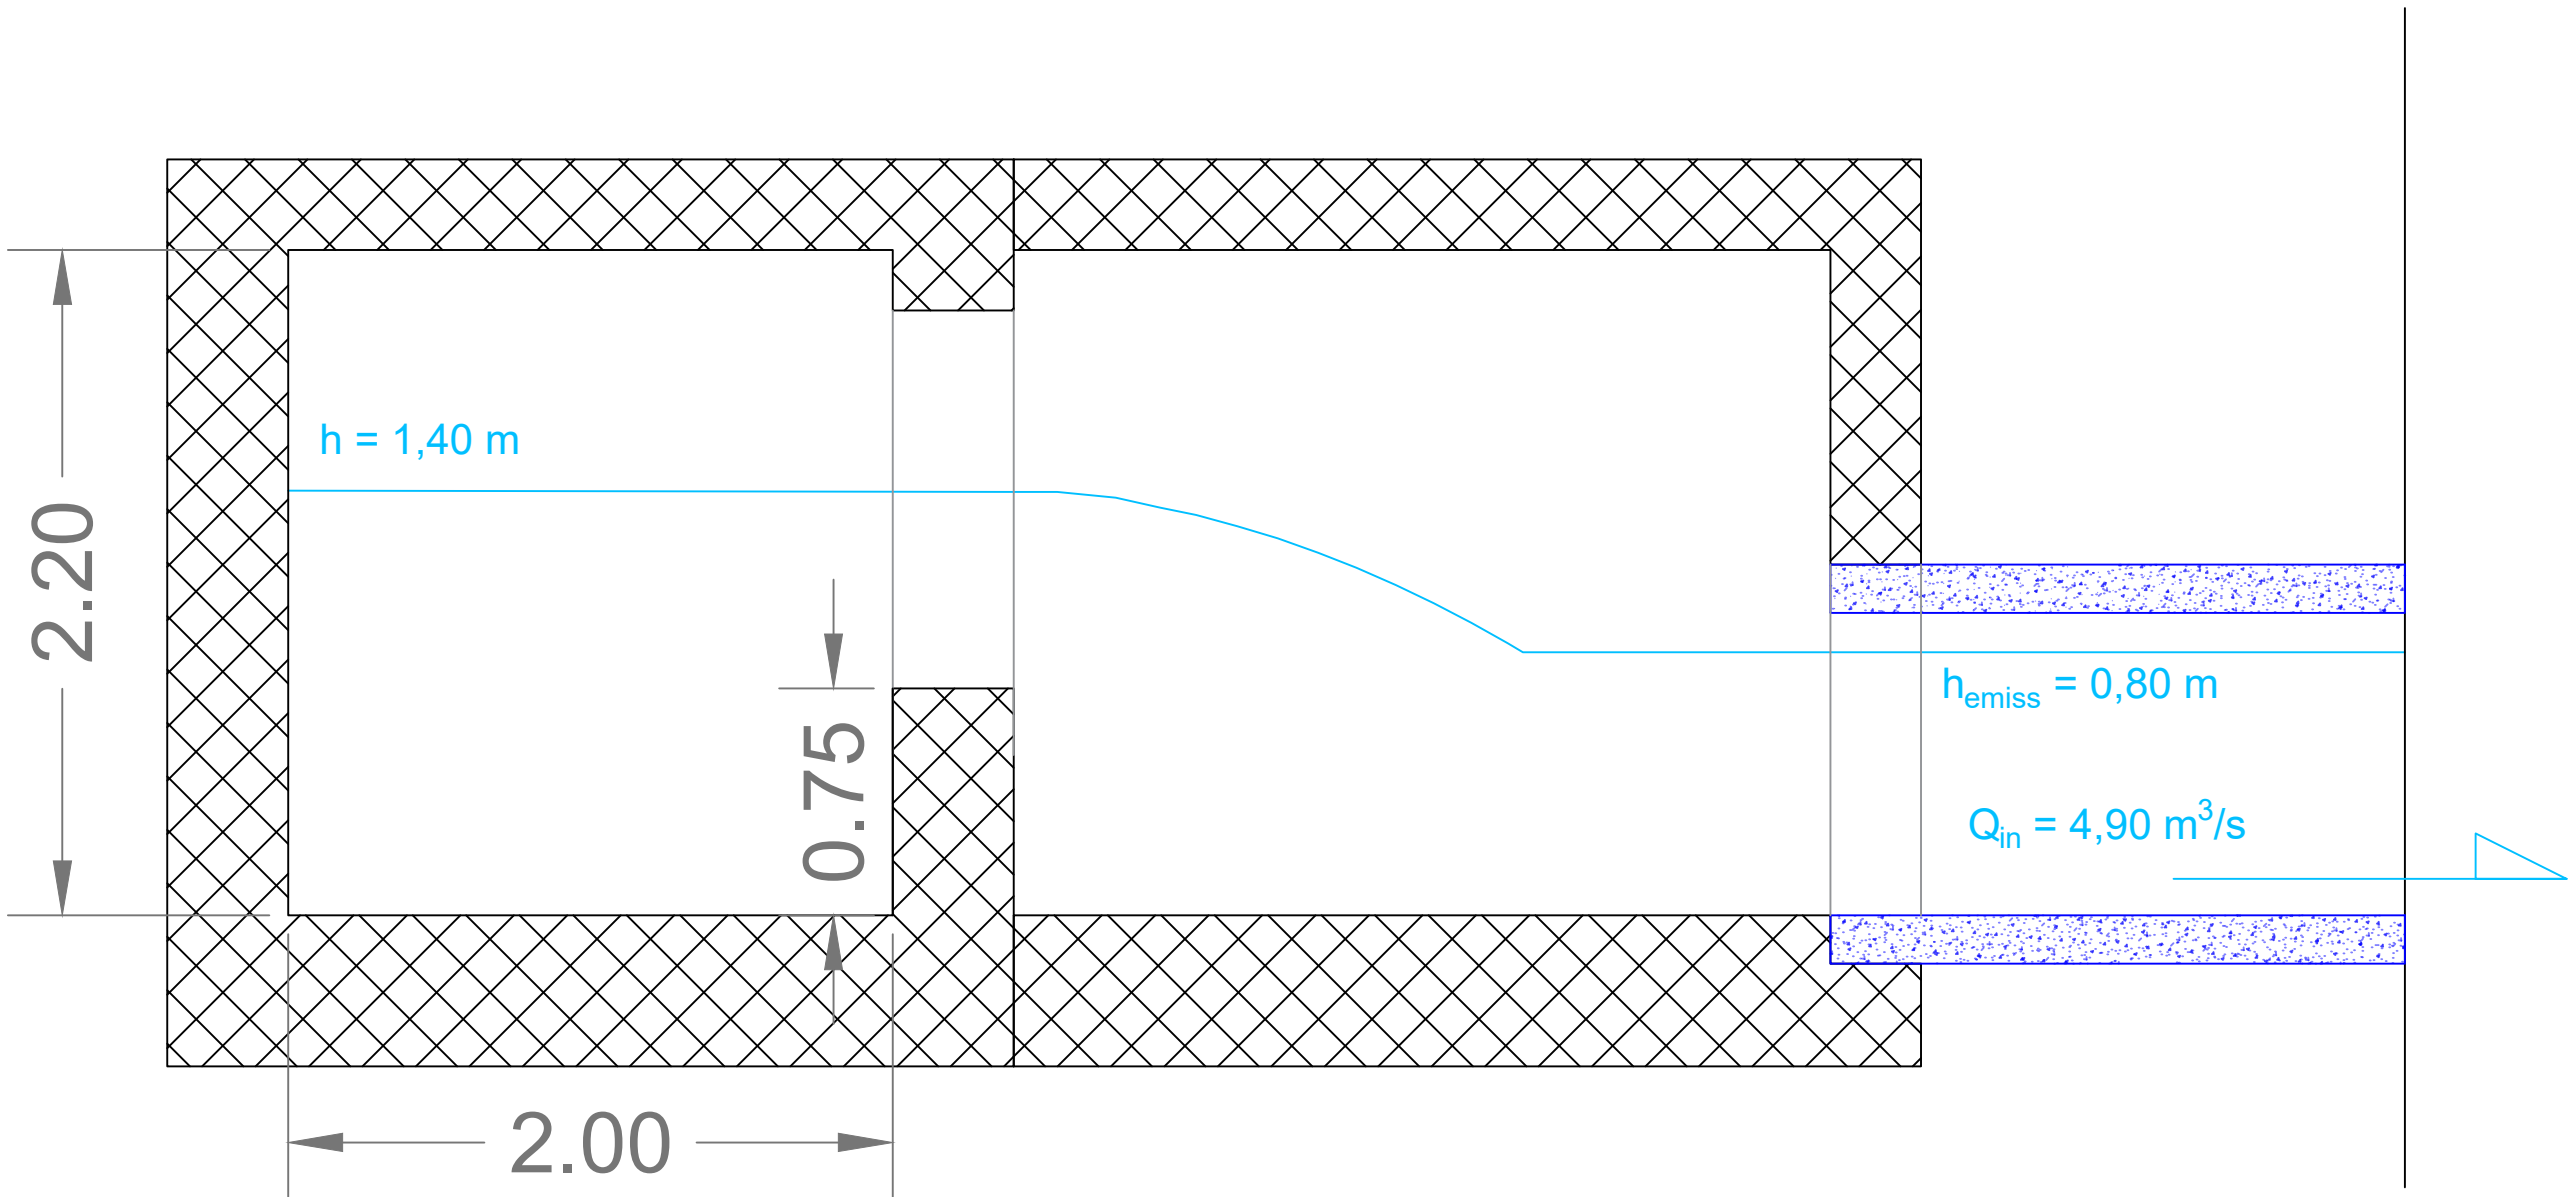

Sezione B-B - *Scala 1:25*

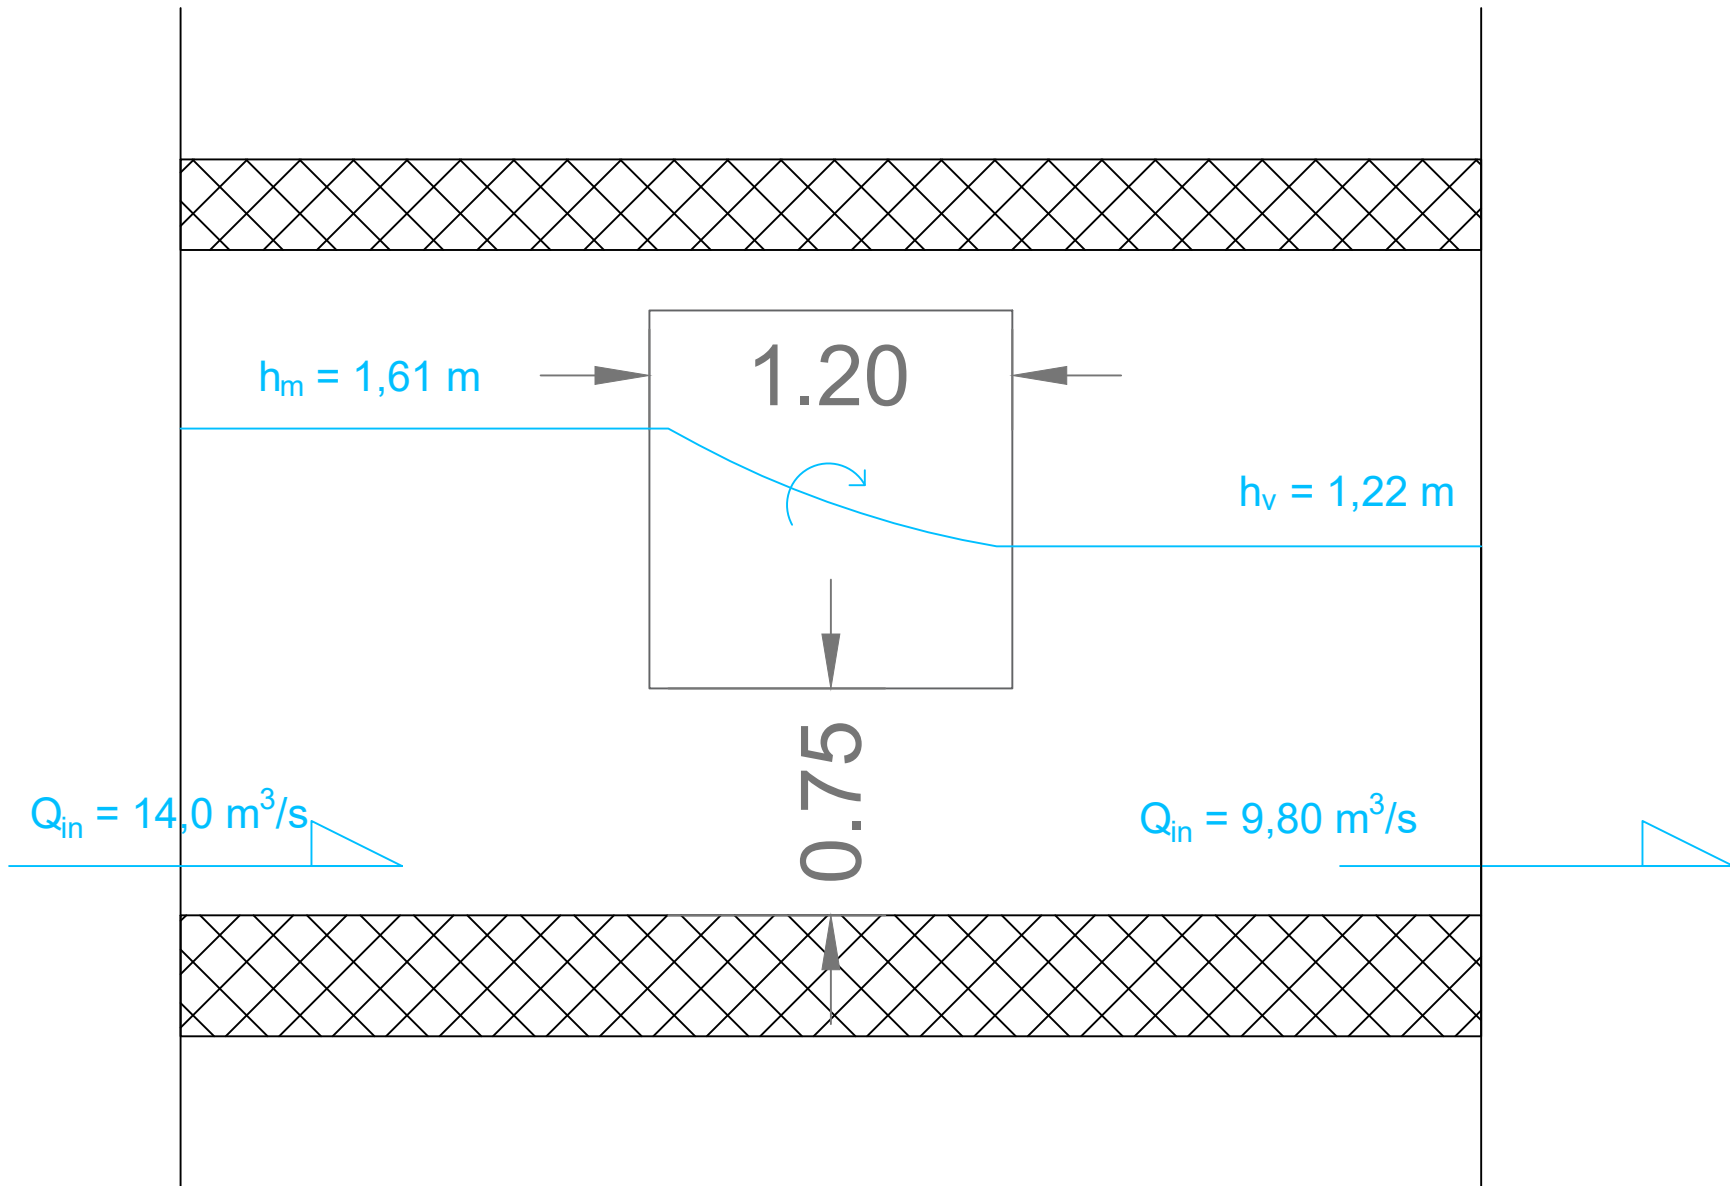

Planimetria di inquadramento - *Scala 1:250*

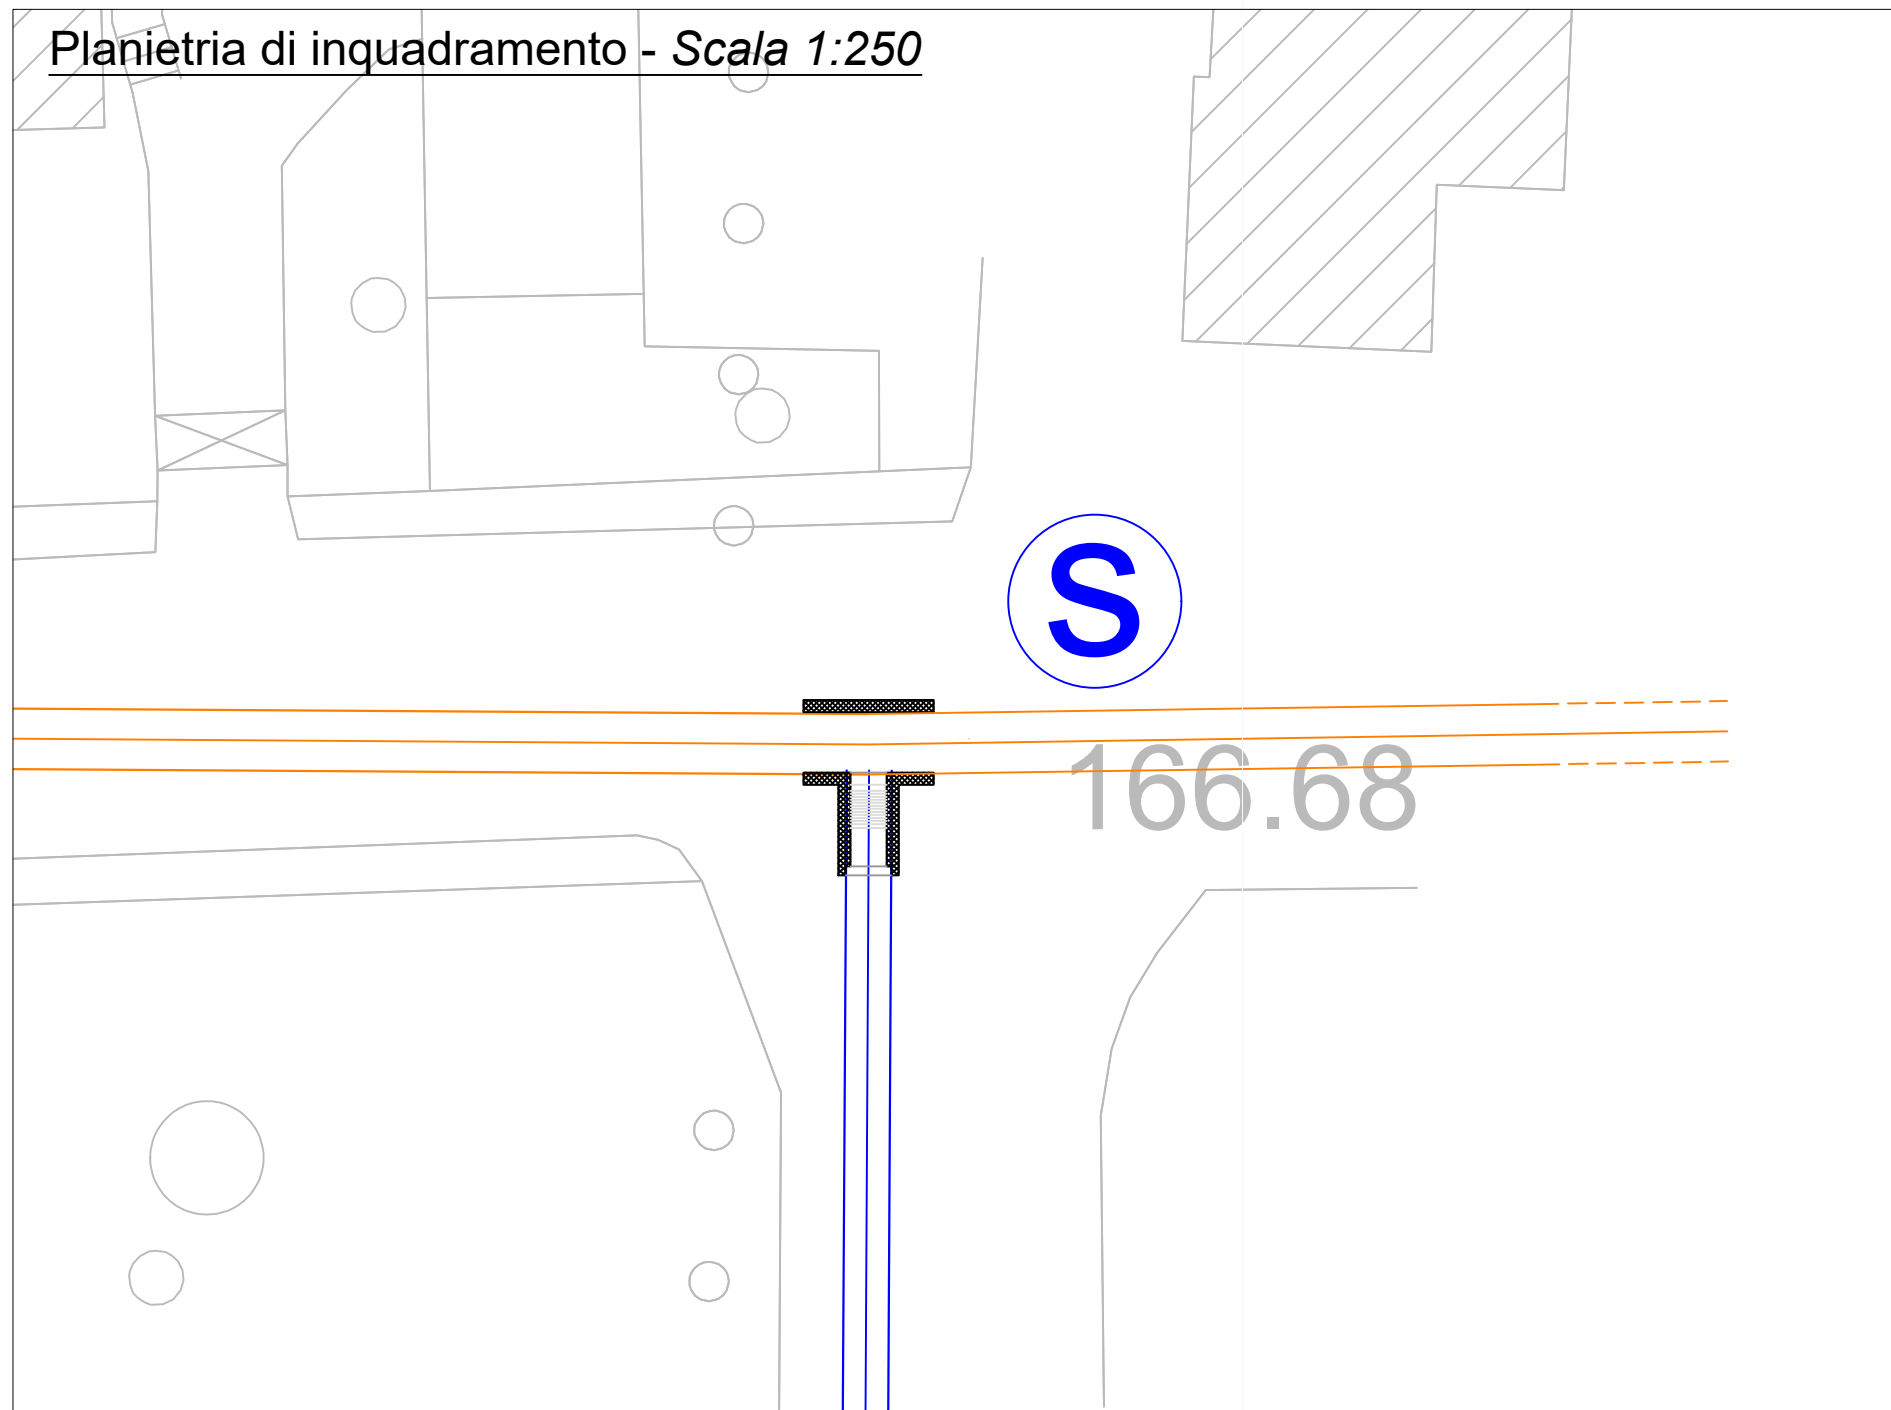

LEGENDA


- Collettore comprensoriale PS3
- Collettore emissario dello scaricatore di piena
- Picchetto scolmatore di piena



COMUNE DI AVELLA (AV)

Realizzazione di un impianto per lo scolmatore di piena e collettore emissario, nuovi tratti di rete fognaria, monitoraggio delle acque, miste e raccolta acque bianche.
CUP: J22E25000040006

PROGETTO DI FATTIBILITÀ TECNICO ECONOMICA

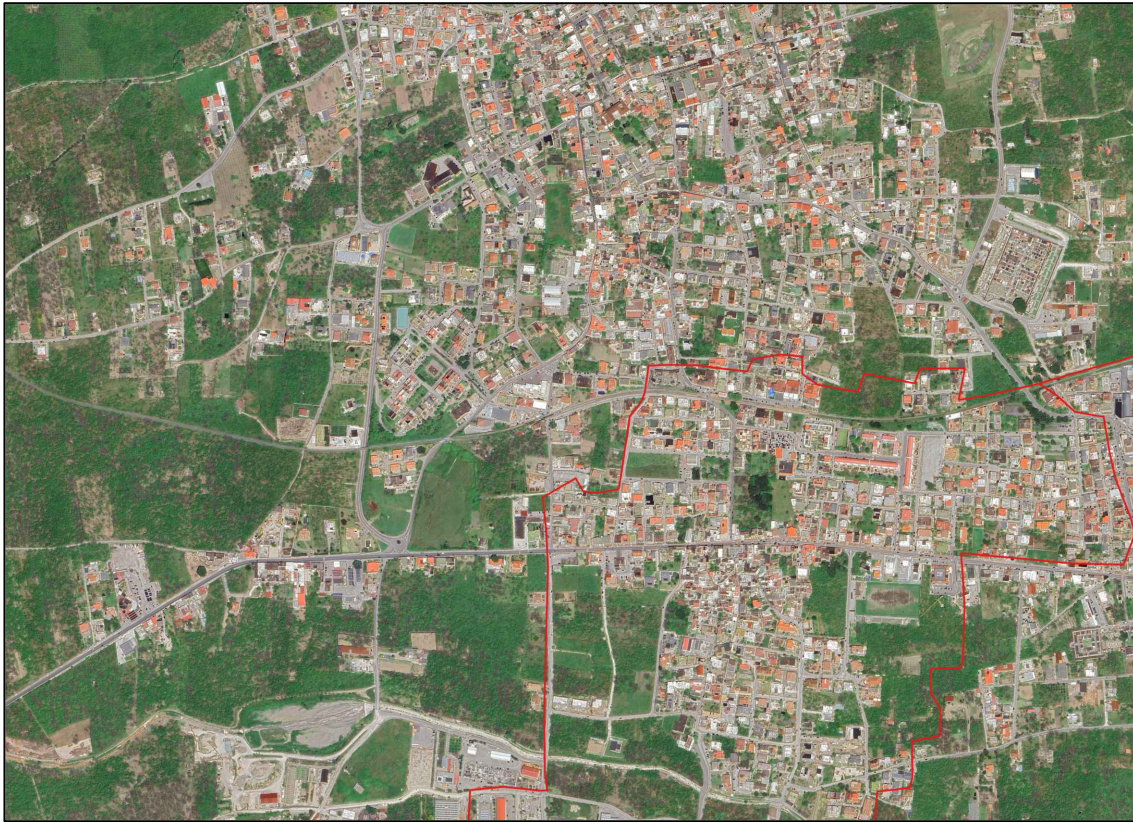

Titolo elaborato
Particolare costruttivo: pianta e sezioni dello scolmatore di piena

Elaborato
EG.SCO.16

Redatto da
U.T.C. Avella

Scala : 1:25

Data : Giugno 2026