




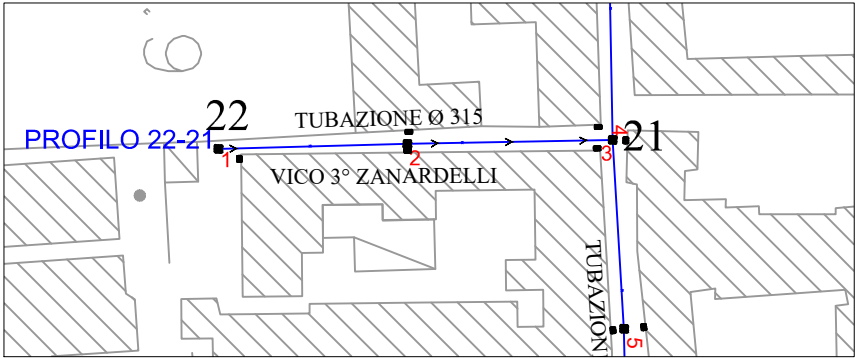


Strada	Vico 3° Zanardelli (BASOLATO)		
Diametro	DN 315 PVC RIGIDO SN8		
Pendenza Livellette	Diff. di quota Distanza Pendenza	H= -0,33 L= 25,00 P= -1,32%	H= -0,35 L= 27,16 P= -1,29%

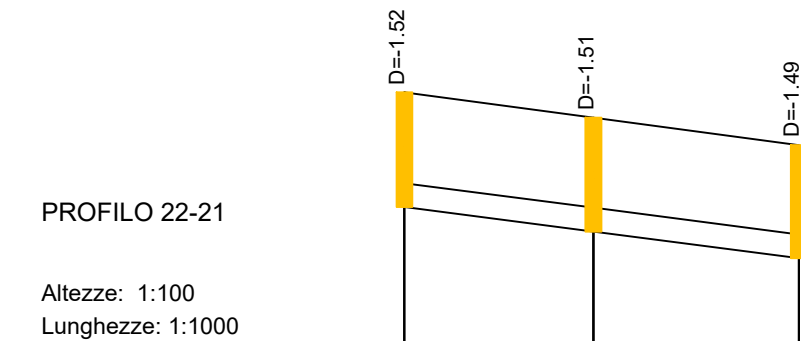


Punti	1	2	3
Dist. Parziali		25.00	27.16
Dist. Progressive	0.00	25.00	52.16
Quote terreno	+78.70	+78.37	+78.00
Quote testa tubo	+77.50	+77.18	+76.82
Quote fondo tubo	+77.19	+76.86	+76.51

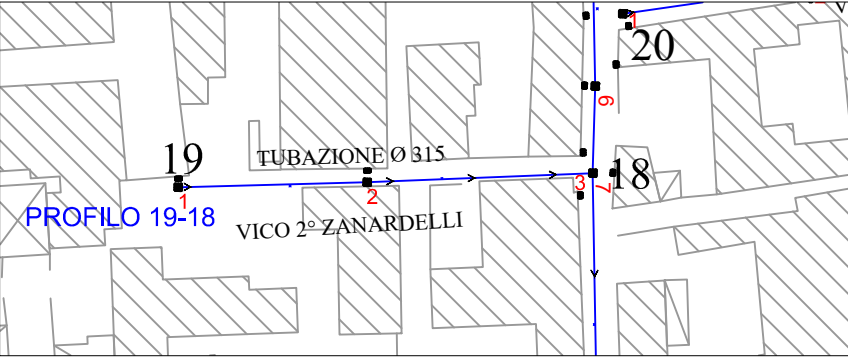


Strada	Vico 2° Zanardelli (BASOLATO)		
Diametro	DN 315 PVC RIGIDO SN8		
Pendenza Livellette	Diff. di quota Distanza Pendenza	H= -0,18 L= 25,00 P= -0,72%	H= -0,21 L= 27,16 P= -0,77%

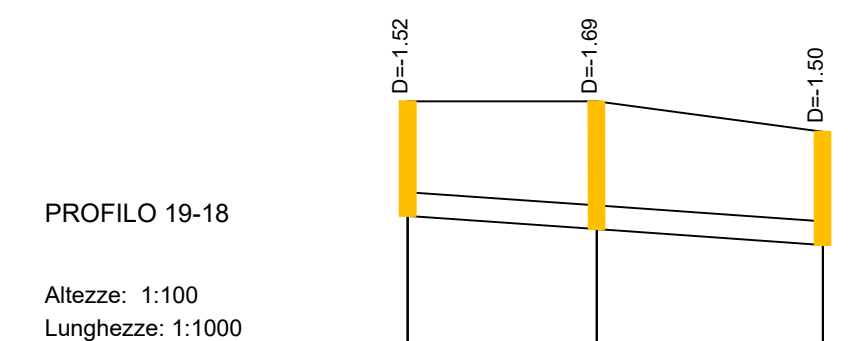


Punti	1	2	3
Dist. Parziali		25.00	29.88
Dist. Progressive	0.00	25.00	54.88
Quote terreno	+77.60	+77.60	+77.20
Quote testa tubo	+76.40	+76.23	+76.02
Quote fondo tubo	+76.09	+75.91	+75.70

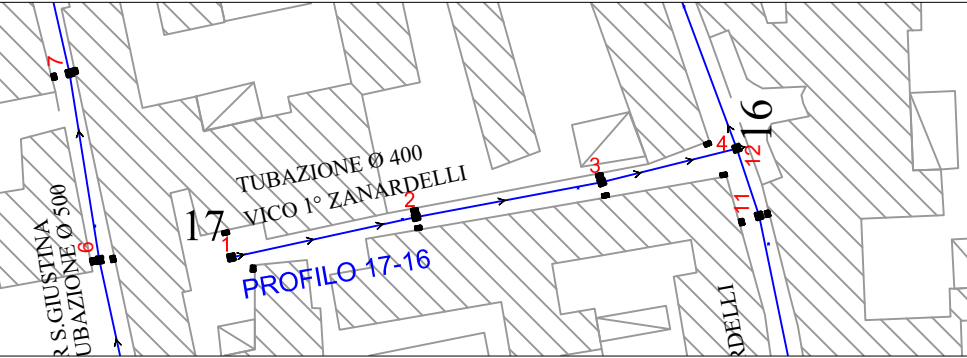


Strada	Vico 1° Zanardelli (BASOLATO)		
Diametro	DN 400 PVC RIGIDO SN8		
Pendenza Livellette	Diff. di quota Distanza Pendenza	H= -0,15 L= 25,00 P= -0,60%	H= -0,15 L= 27,16 P= -0,55%

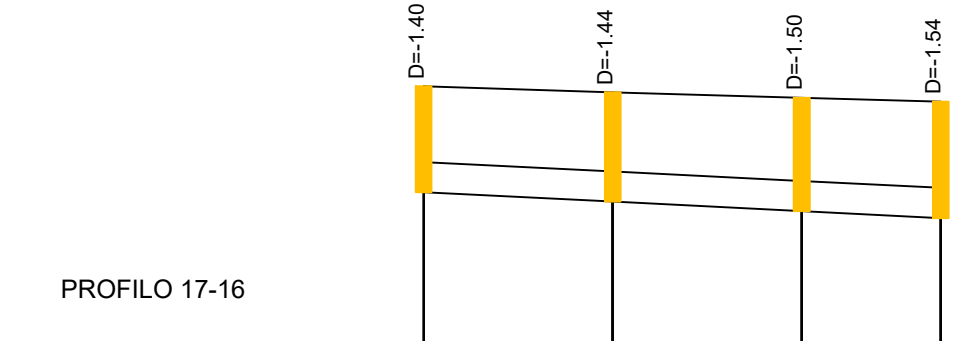

Punti	1	2	3	4
Dist. Parziali		25.00	25.00	18.39
Dist. Progressive	0.00	25.00	50.00	68.39
Quote terreno	+75.80	+75.72	+75.65	+75.60
Quote testa tubo	+74.80	+74.68	+74.55	+74.46
Quote fondo tubo	+74.40	+74.28	+74.15	+74.06

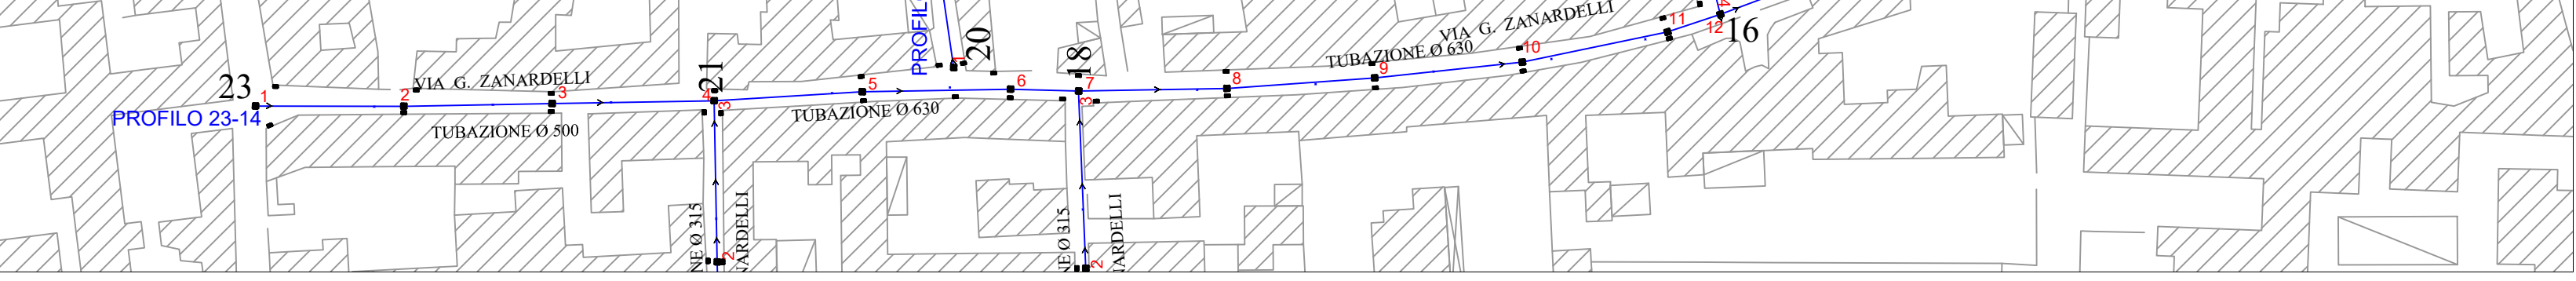

Strada	Via G. Zanardelli (BASOLATO)											
Diametro	DN 500 PVC RIGIDO SN8			DN 630 PVC RIGIDO SN8			DN 800 PEAD SPIRALATO SN8			DN 500 PVC RIGIDO SN8		
Pendenza Livellette	Diff. di quota Distanza Pendenza	H= -0,05 L= 25,00 P= -0,20%	H= -0,05 L= 25,00 P= -0,20%	H= -0,05 L= 27,33 P= -0,20%	H= -0,05 L= 25,00 P= -0,20%	H= -0,05 L= 25,00 P= -0,20%	H= -0,05 L= 25,00 P= -0,20%	H= -0,05 L= 25,00 P= -0,20%	H= -0,05 L= 25,00 P= -0,20%	H= -0,05 L= 25,00 P= -0,20%	H= -0,05 L= 25,00 P= -0,20%	H= -0,05 L= 25,00 P= -0,20%

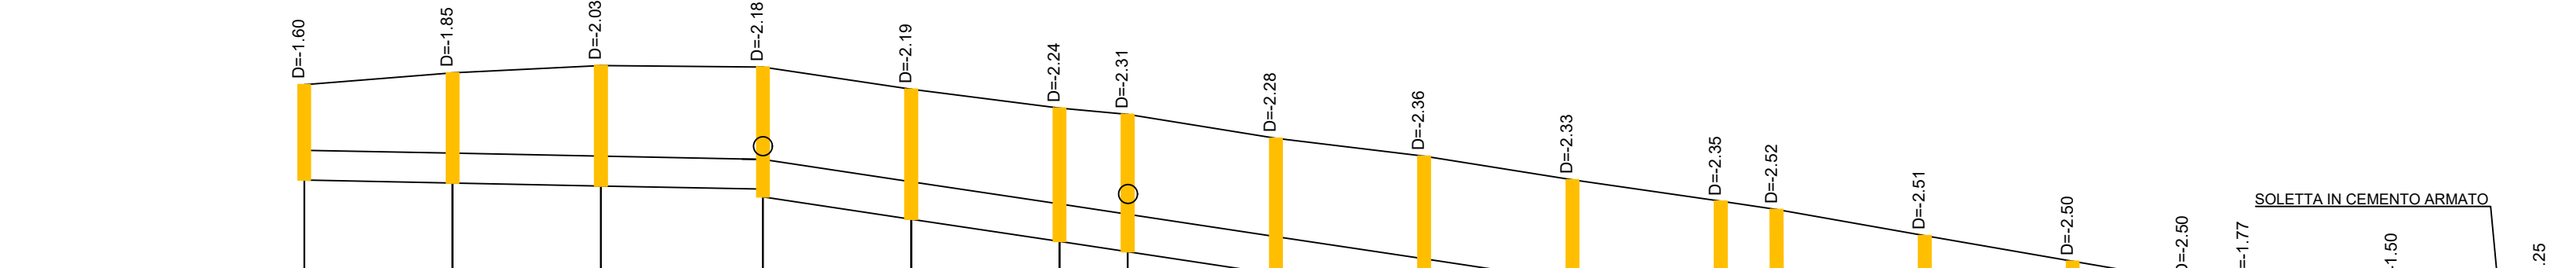

Punti	1	2	3	4	5	6	7	8	9	10	11	12	13	14	15	16	17	18
Dist. Parziali		25.00	25.00	27.33	25.00	25.00	11.49	25.00	24.97	25.03	25.00	9.40	25.00	24.95	19.41	10.20	25.00	25.00
Dist. Progressive	0.00	25.00	50.00	77.33	102.33	127.33	138.83	163.83	188.80	213.83	238.83	248.22	273.22	298.17	317.58	327.78	352.78	377.78
Quote terreno	+77.70	+77.90	+78.03	+78.00	+77.62	+77.31	+77.20	+76.80	+76.50	+76.10	+75.74	+75.60	+75.16	+74.73	+74.40	+74.30	+74.10	+73.93
Quote testa tubo	+76.60	+76.55	+76.50	+76.44	+76.07	+75.69	+75.52	+75.15	+74.77	+74.40	+74.02	+73.88	+73.46	+73.03	+72.70	+73.03	+73.12	+73.18
Quote fondo tubo	+76.10	+76.05	+76.00	+75.94	+75.44	+75.06	+74.89	+74.52	+74.14	+73.77	+73.39	+73.25	+72.66	+72.23	+71.90	+72.53	+72.60	+72.68



COMUNE DI ARZANO

OGGETTO:

PROGETTO ESECUTIVO DEI “LAVORI DI RIQUALIFICAZIONE DEL SISTEMA FOGNARIO E IDRICO DEL CENTRO STORICO”

FASE:

PROGETTO ESECUTIVO

IL PROGETTISTA:



I.A. Consulting s.r.l.

ELABORATO:

EG.04.2

TITOLO:

PLANIMETRIA E PROFILI DI DETTAGLIO RETE FOGNARIA

IDENTIFICAZIONE ELABORATO				DATA	SCALA
ID COMMESSA	FASE	PROG. ELAB.	PROG. SUBELAB.	TIPO DOC.	REVISIONE
ARCHIVIO FILE:					
01	OTT. 2025	ADEGUAMENTO PROGETTO	A.L.	A.L.	R.I.
00	NOV. 2022	EMISSIONE	A.L.	A.L.	R.I.
REV	DATA	DESCRIZIONE	REDATTO	VERIFICATO	APPROVATO