


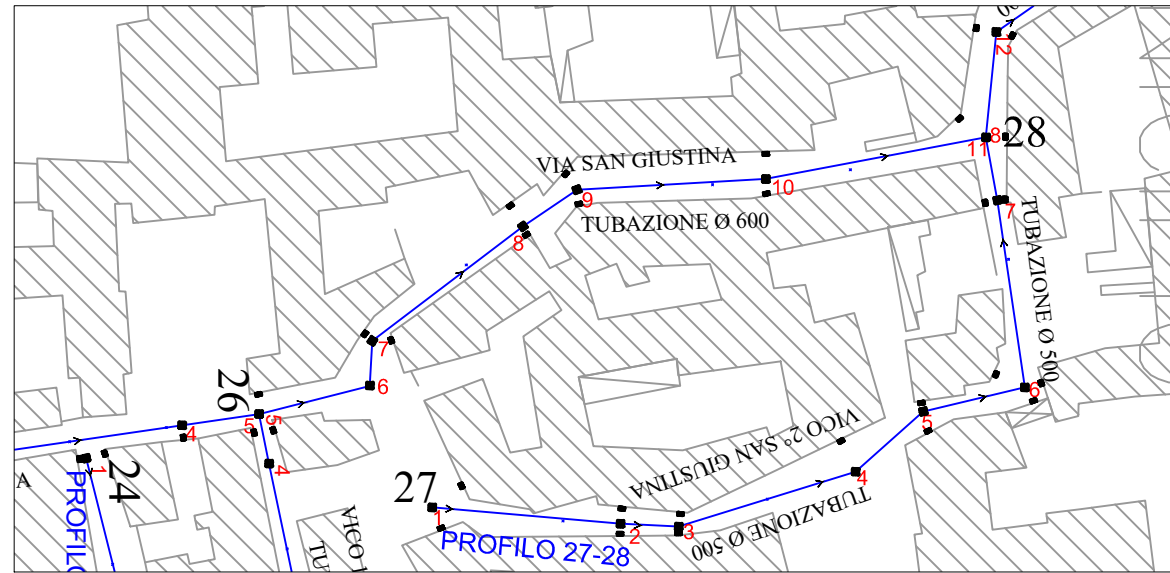
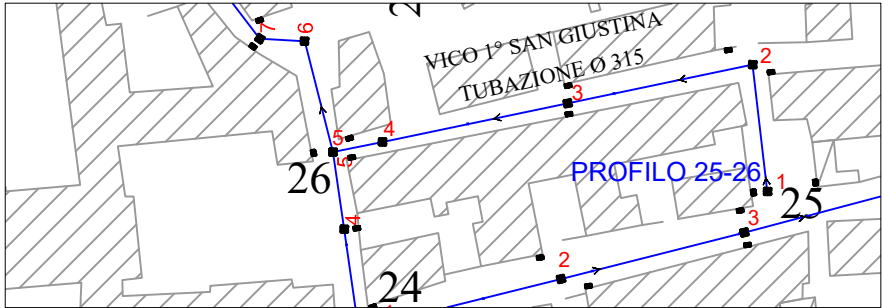


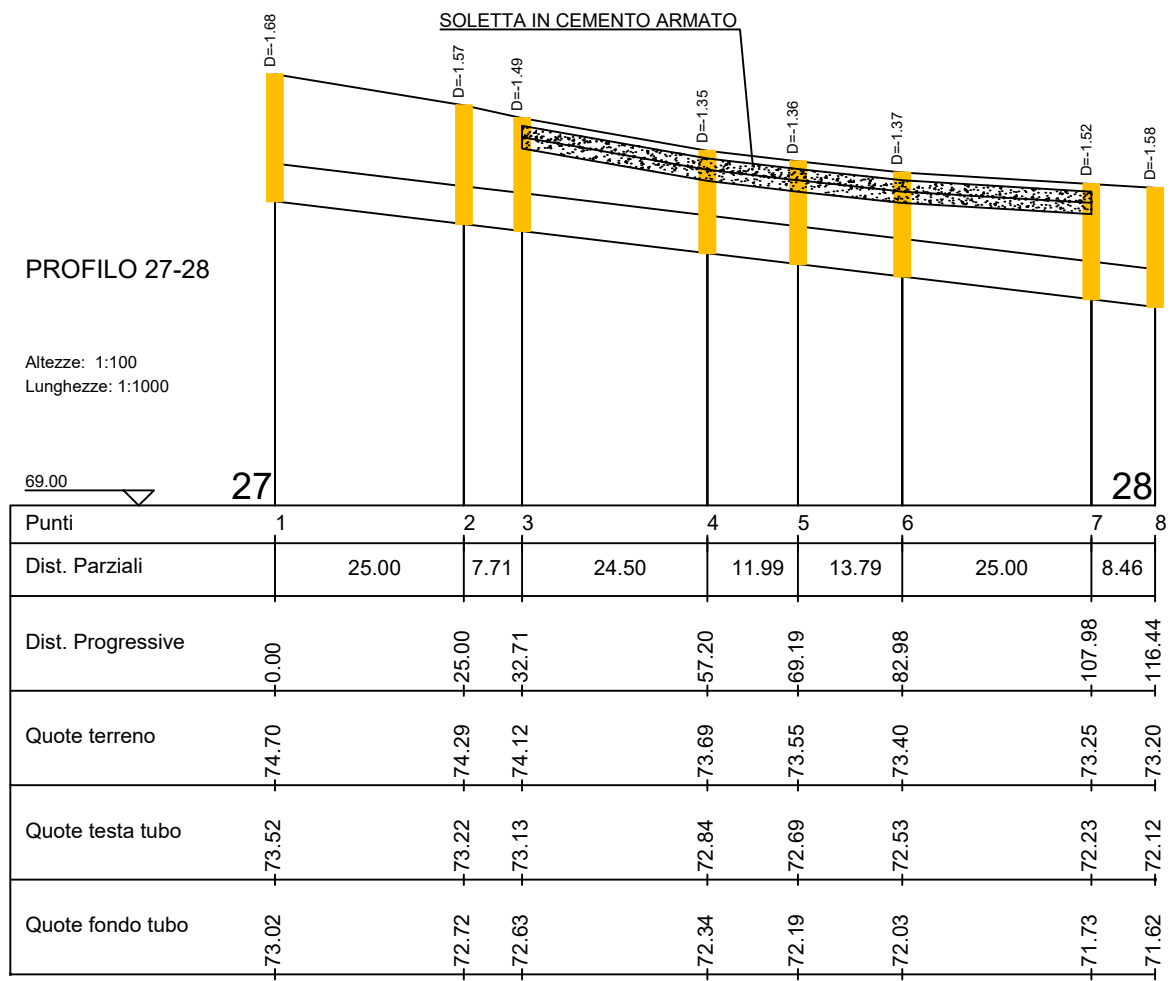


Strada	Vico 2° San Giustina			
Diametro	DN 500 PVC RIGIDO SN8			
Pendenza Livellette	Dif. di Quota Distanza Pendenza	H= -0.30 L = 25.00 P = 1.2%	H= -0.31 L = 25.00 P = 1.2%	H= -0.40 L = 25.00 P = 1.6%

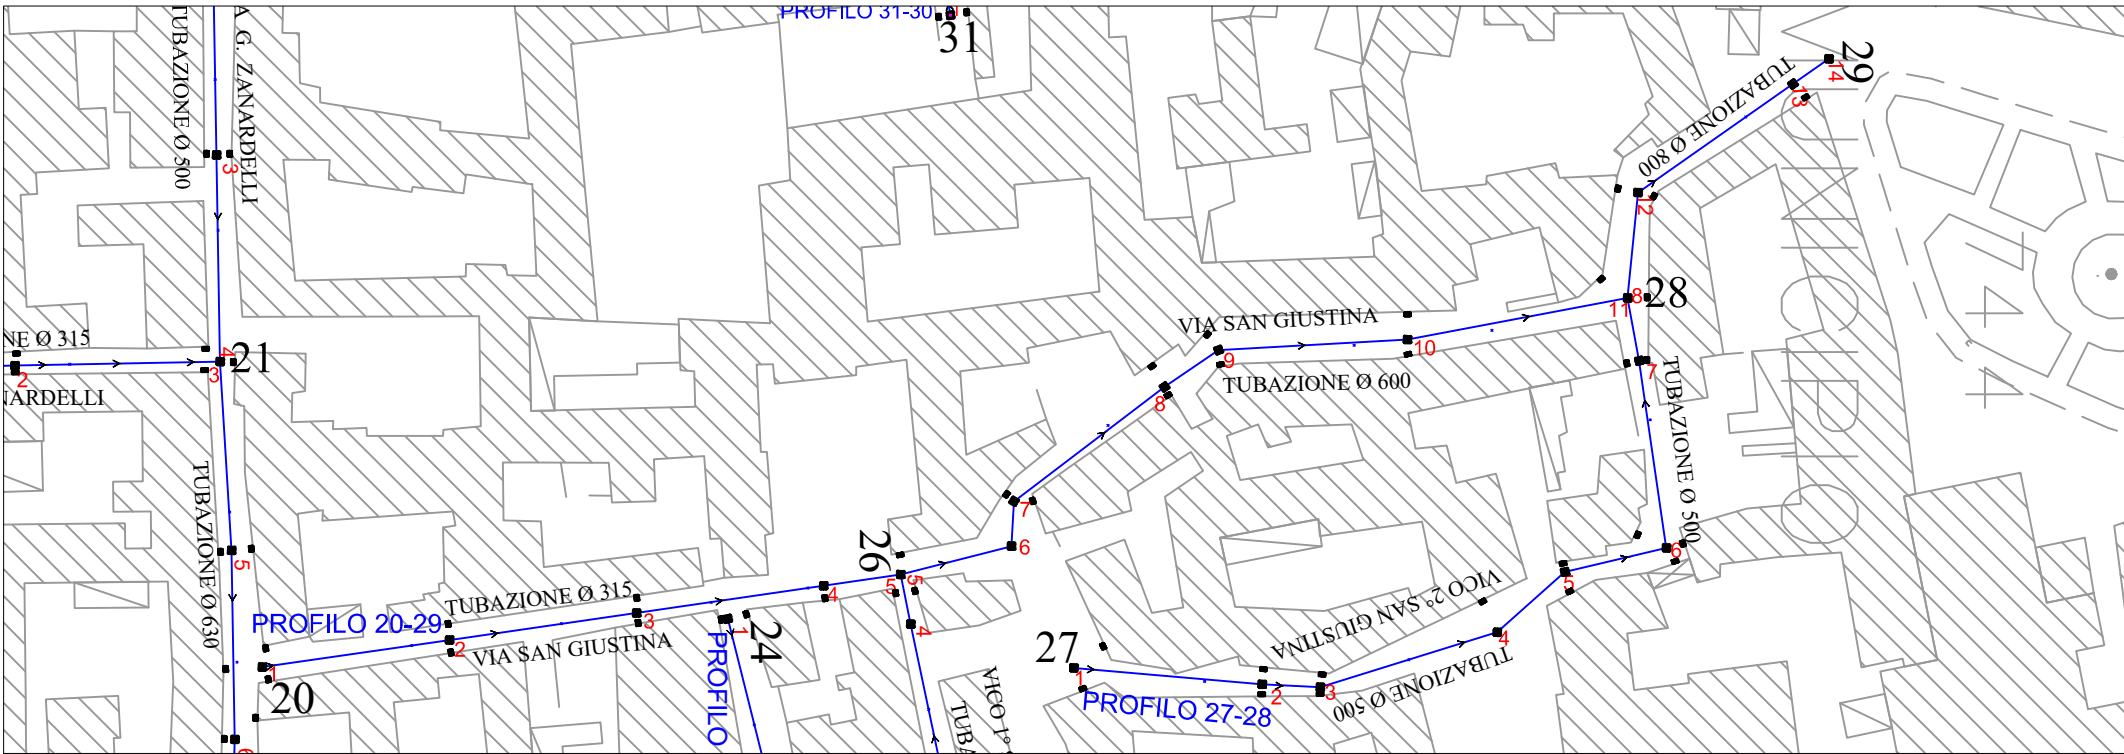

Strada	Vico 1° San Giustina	
Diametro	DN 315 PVC RIGIDO SN8	
Pendenza Livellette	Dif. di Quota Distanza Pendenza	H= -0.29 L = 41.98 P = 0.7%

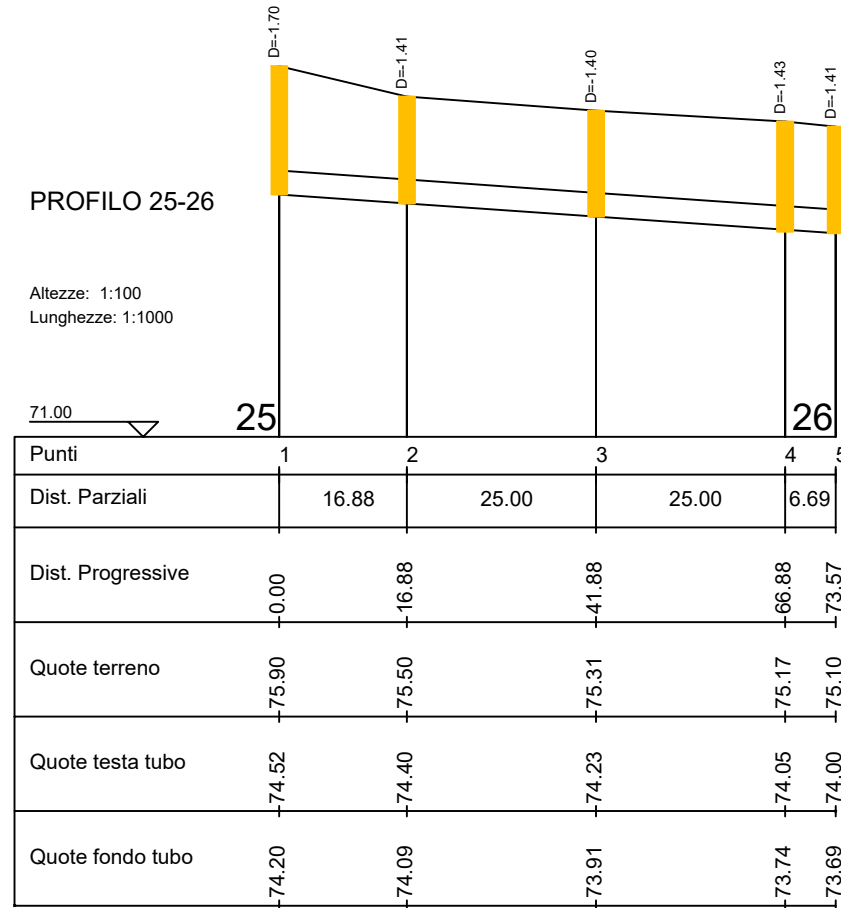

Strada	Via San Giustina							
Diametro	DN 315 PVC RIGIDO SN8		DN 400 PVC RIGIDO SN8				DN 800 PEAD SPIRALATO SN8	
Pendenza Livellette	Dif. di Quota Distanza Pendenza	H= -0.68 L = 25.00 P = 2.7%	H= -0.68 L = 25.00 P = 2.7%	H= -0.95 L = 35.29 P = 2.7%	H= -0.24 L = 15.11 P = 1.6%	H= -0.50 L = 30.98 P = 1.6%	H= -0.47 L = 29.63 P = 1.6%	H= -0.31 L = 44.82 P = 0.7%

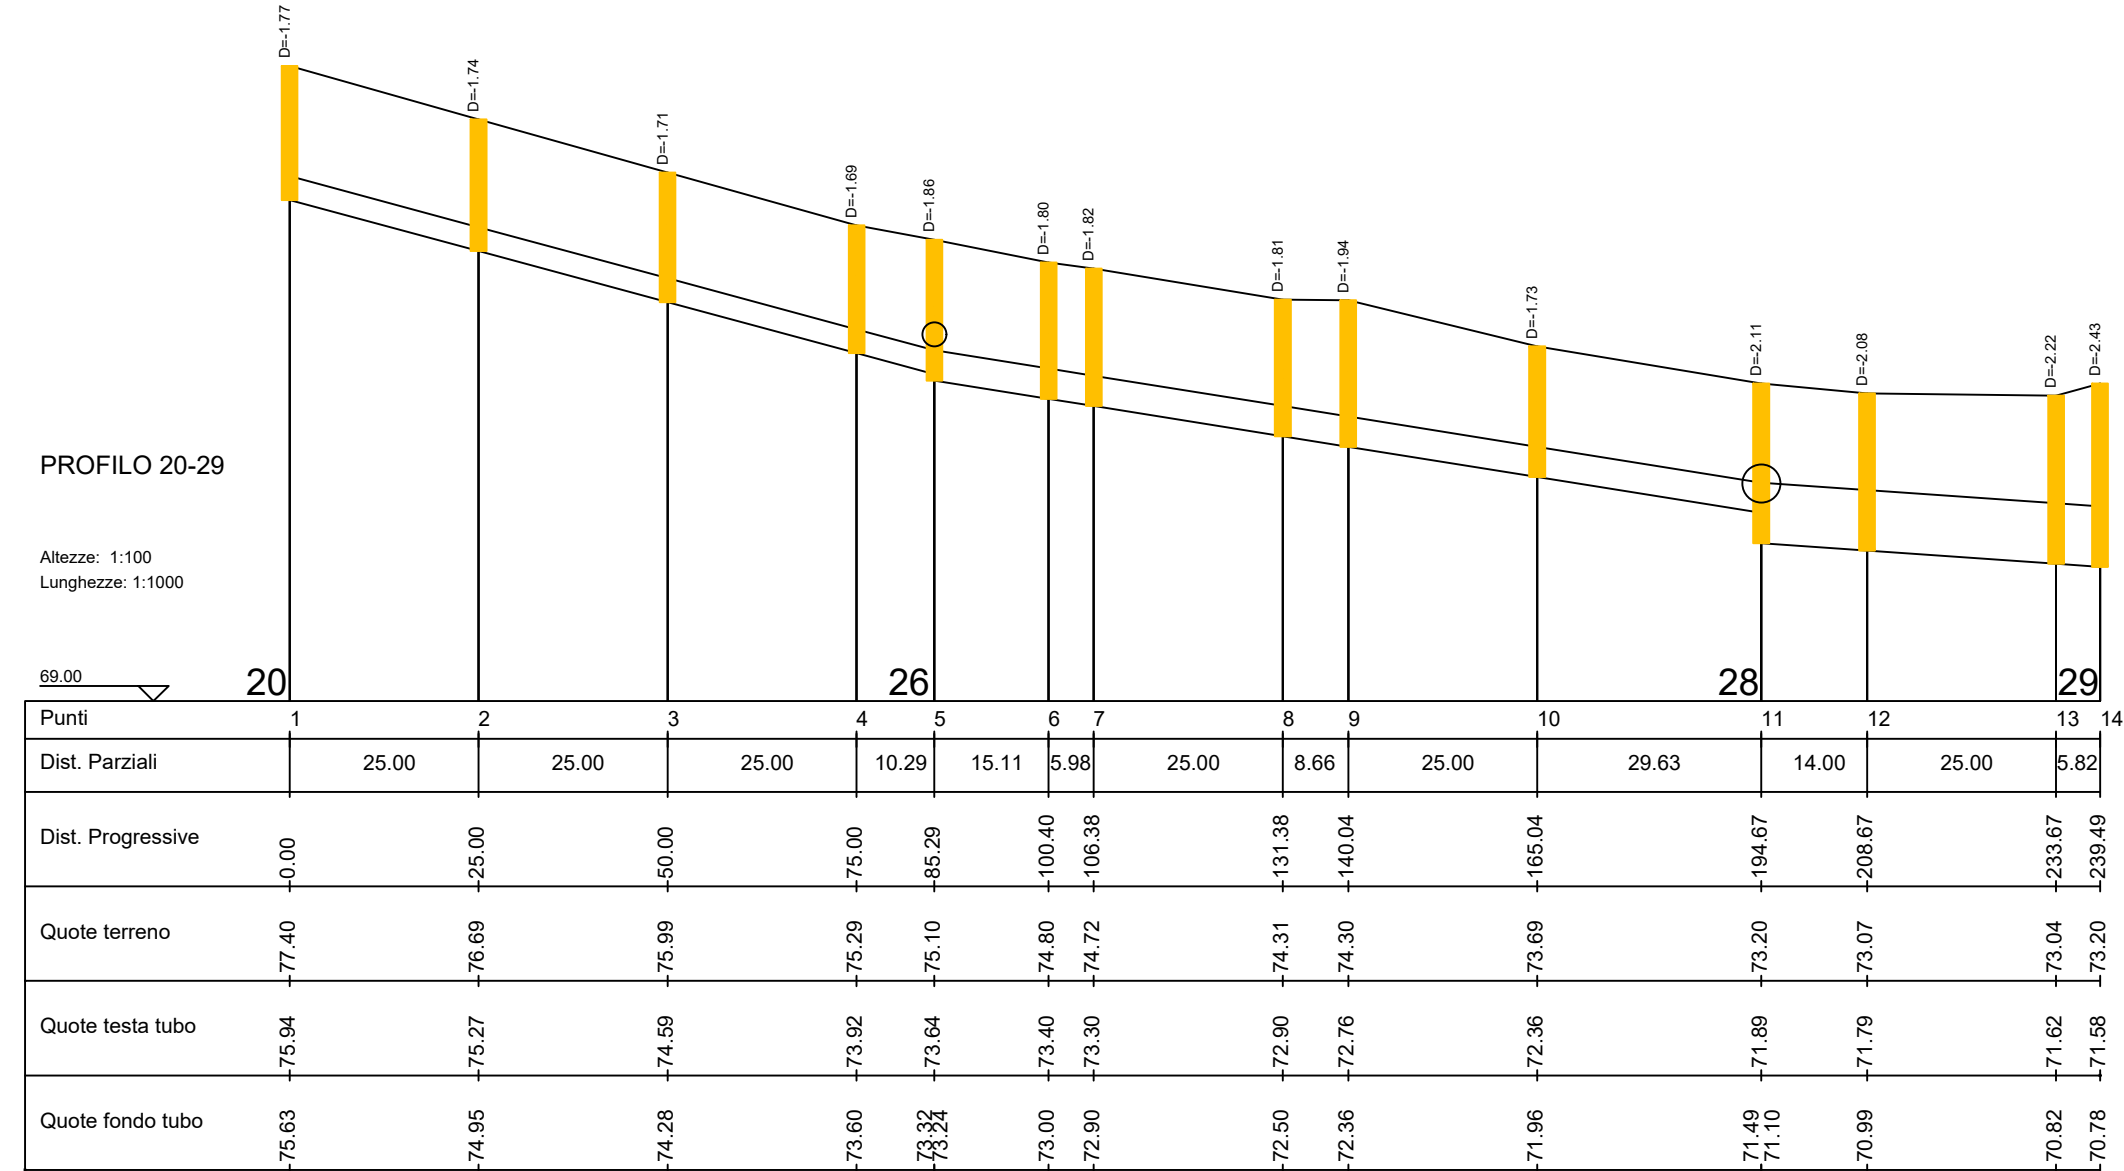

COMMITTENTE:



COMUNE DI ARZANO

OGGETTO:

PROGETTO ESECUTIVO DEI “LAVORI DI RIQUALIFICAZIONE DEL SISTEMA FOGNARIO E IDRICO DEL CENTRO STORICO”

FASE:

PROGETTO ESECUTIVO

IL PROGETTISTA:



ELABORATO:

EG.04.3

TITOLO:

PLANIMETRIA E PROFILI DI DETTAGLIO RETE FOGNARIA

IDENTIFICAZIONE ELABORATO					DATA	SCALA
ID COMMESSA	FASE	PROG ELAB	PROG SUBELAB	TIPO DOC	REVISIONE	
ARCHIVIO FILE:						
01	OTT. 2025	ADEGUAMENTO PROGETTO		A.L.	A.L.	R.I.
00	NOV. 2022	EMISSIONE		A.L.	A.L.	R.I.
REV	DATA	DESCRIZIONE		REDATTO	VERIFICATO	APPROVATO