


Strada		Via Aldo Moro													
Diametro		DN 800 PEAD SPIRALATO SN8												DN 800 PEAD SPIRALATO SN8	
Pendenza Livelle	Diff. di Quota Distanza Pendenza	H= -1.05 L = 31.97 P = -3.28%	H= -0.20 L = 25.00 P = -0.79%	H= -0.20 L = 25.00 P = -0.79%	H= -0.20 L = 25.00 P = -0.79%	H= -0.20 L = 25.00 P = -0.79%	H= -0.20 L = 25.00 P = -0.79%	H= -0.20 L = 25.00 P = -0.79%	H= -0.20 L = 25.00 P = -0.79%	H= -0.20 L = 25.00 P = -0.79%	H= -0.20 L = 25.00 P = -0.79%	H= -0.20 L = 25.00 P = -0.79%	H= -0.20 L = 25.00 P = -0.79%	H= -0.20 L = 25.00 P = -0.79%	H= -0.13 L = 17.20 P = -0.75%

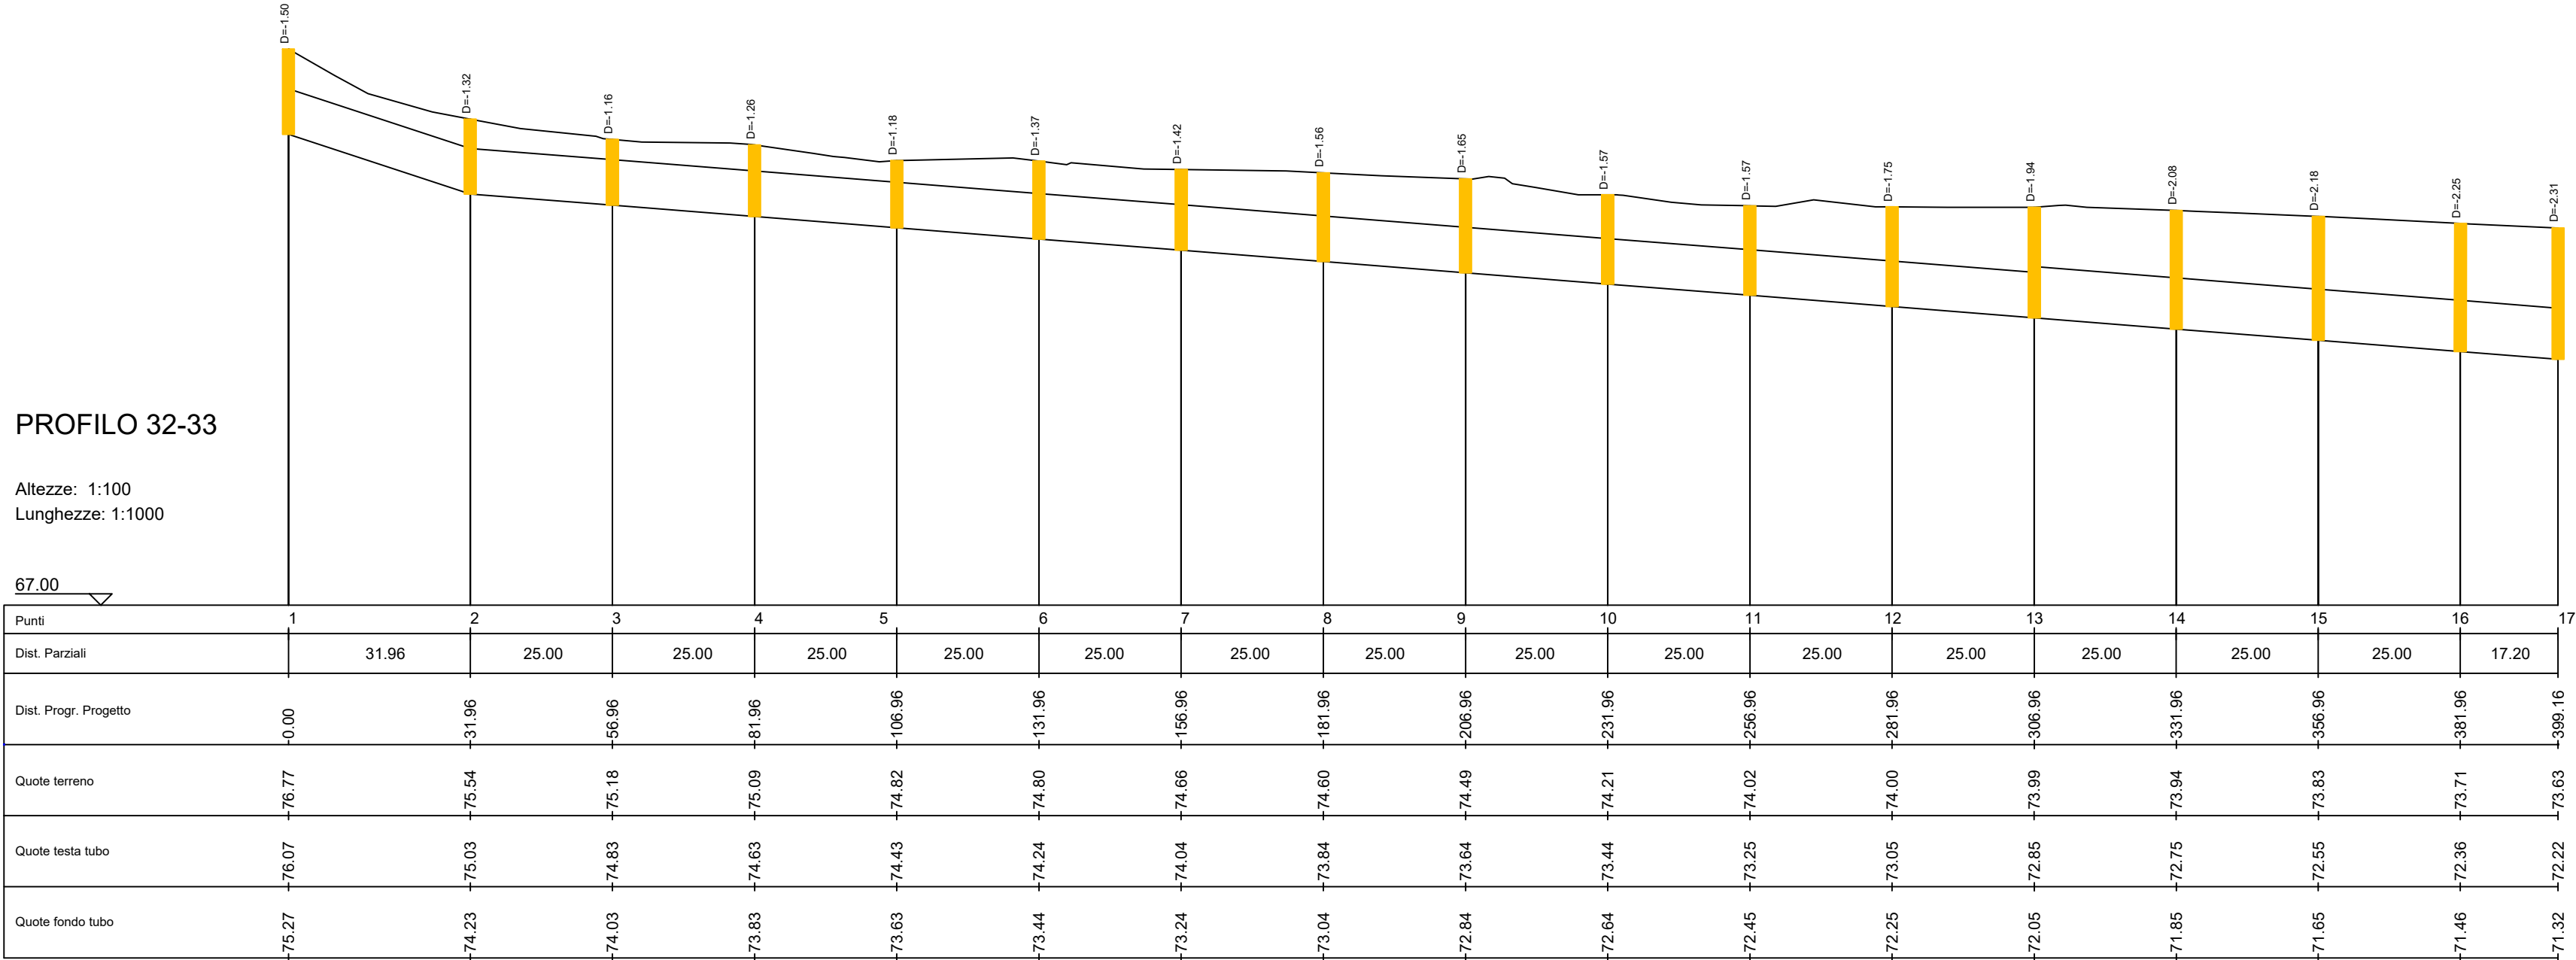

COMMITTENTE:



COMUNE DI ARZANO

OGGETTO:

PROGETTO ESECUTIVO DEI “LAVORI DI RIQUALIFICAZIONE DEL SISTEMA FOGNARIO E IDRICO DEL CENTRO STORICO”

FASE:

PROGETTO ESECUTIVO

IL PROGETTISTA:



ELABORATO:

EG.04.5

TITOLO:

PLANIMETRIA E PROFILI DI DETTAGLIO RETE FOGNARIA

IDENTIFICAZIONE ELABORATO						DATA	SCALA
ID COMMESSA	FASE	PROG ELAB	PROG SUBELAB	TIPO DOC	REVISIONE	Ottobre 2025	1:1000 1:100
ARCHIVIO FILE:							
01	OTT. 2025	ADEGUAMENTO PROGETTO		A.L.	A.L.	A.L.	R.I.
00	NOV. 2022	EMISSIONE		A.L.	A.L.	A.L.	R.I.
REV	DATA	DESCRIZIONE		REDATTO	VERIFICATO	APPROVATO	