



ALLACCIO ALLA RETE FOGNARIA ESISTENTE

Scala 1:25


PIANTA COPERTURA

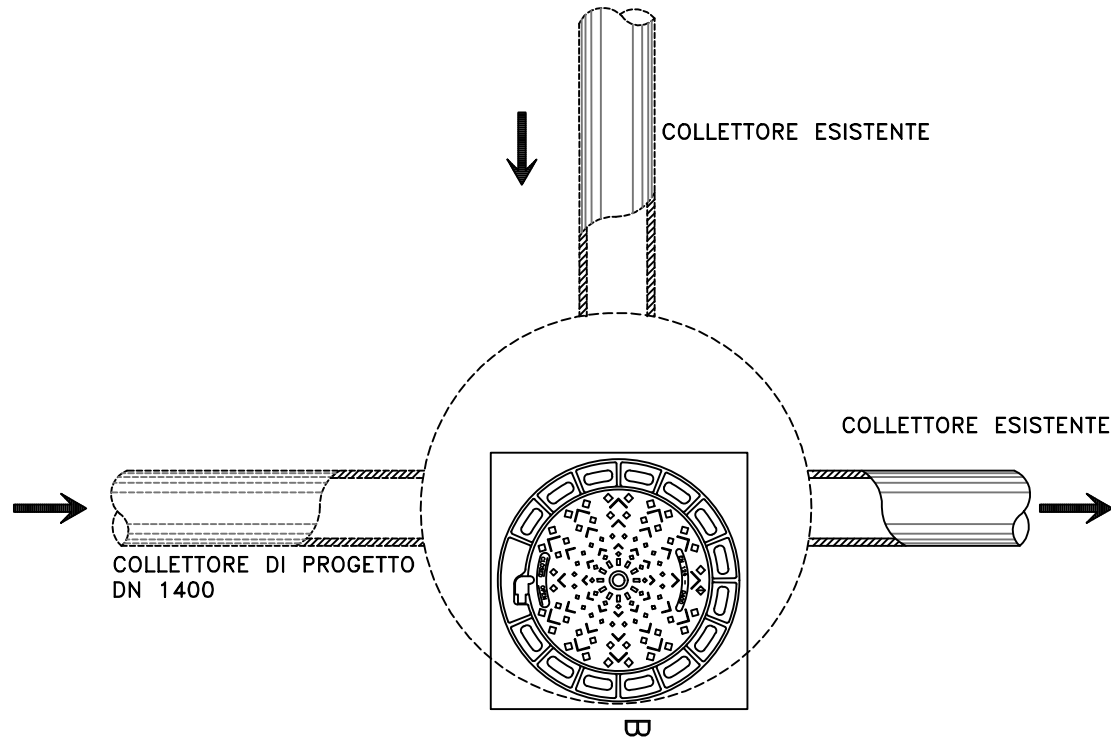

SEZIONE A-A

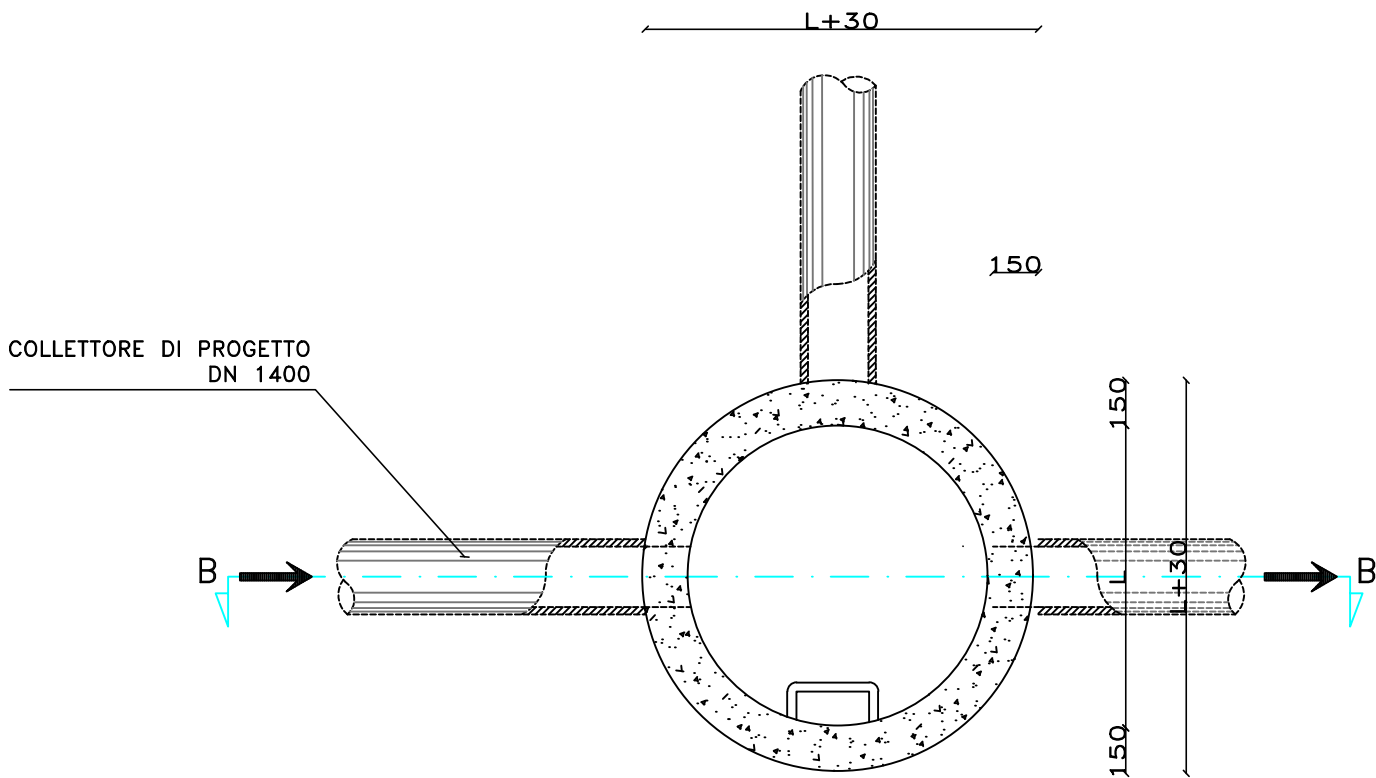

SEZIONE B-B

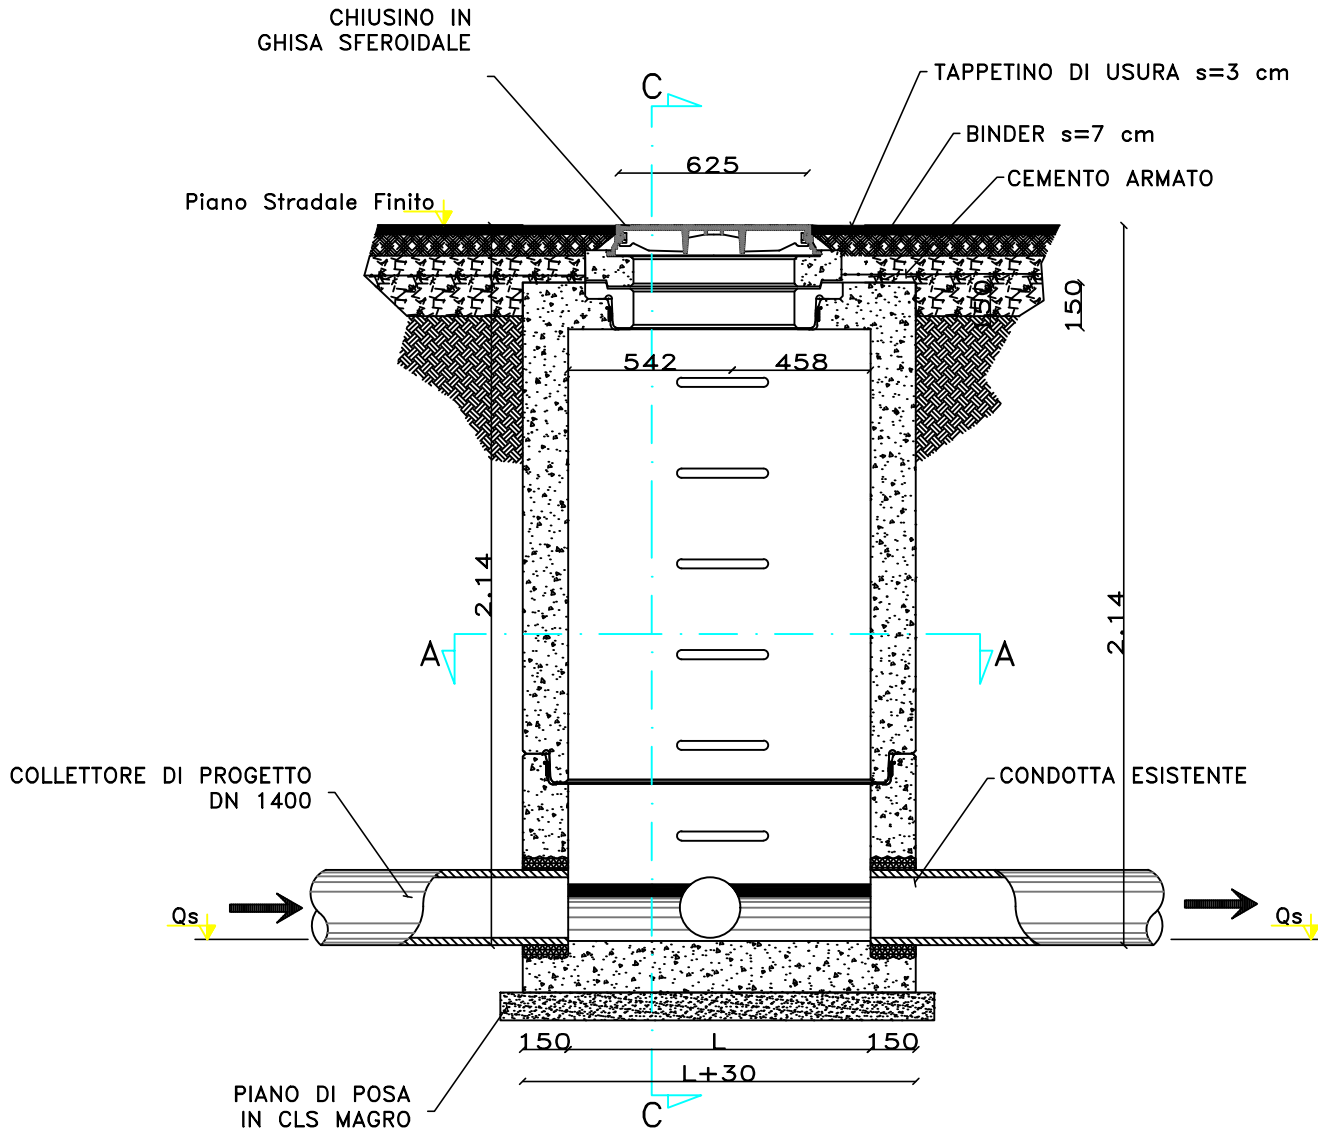

COMMITTENTE:



COMUNE DI ARZANO

OGGETTO:

PROGETTO ESECUTIVO DEI “LAVORI DI RIQUALIFICAZIONE DEL SISTEMA FOGNARIO E IDRICO DEL CENTRO STORICO”

FASE:

PROGETTO ESECUTIVO

IL PROGETTISTA:



ELABORATO:

EG.08

TITOLO:

PIANTE E SEZIONI MANUFATTI DI CONNESSIONE ALLA RETE FOGNARIA ESISTENTE

IDENTIFICAZIONE ELABORATO

ID COMMESSA	FASE	PROG ELAB	PROG SUBELAB	TIPO DOC	REVISIONE

DATA

Ottobre 2025

SCALA

1:25

ARCHIVIO FILE:

REV	DATA	DESCRIZIONE	REDATTO	VERIFICATO	APPROVATO
01	OTT. 2025	ADEGUAMENTO PROGETTO	A.L.	A.L.	R.I.
00	NOV. 2022	EMISSIONE	A.L.	A.L.	R.I.