


PROFILO LONGITUDINALE


LEGENDA	
	COLLETTORE DI PROGETTO
	COLLETTORE ESISTENTE
	POZZETTO DI PROGETTO
	POZZETTO ESISTENTE

SCALA ALTEZZE 1 : 100

SCALA DISTANZE 1 : 1000

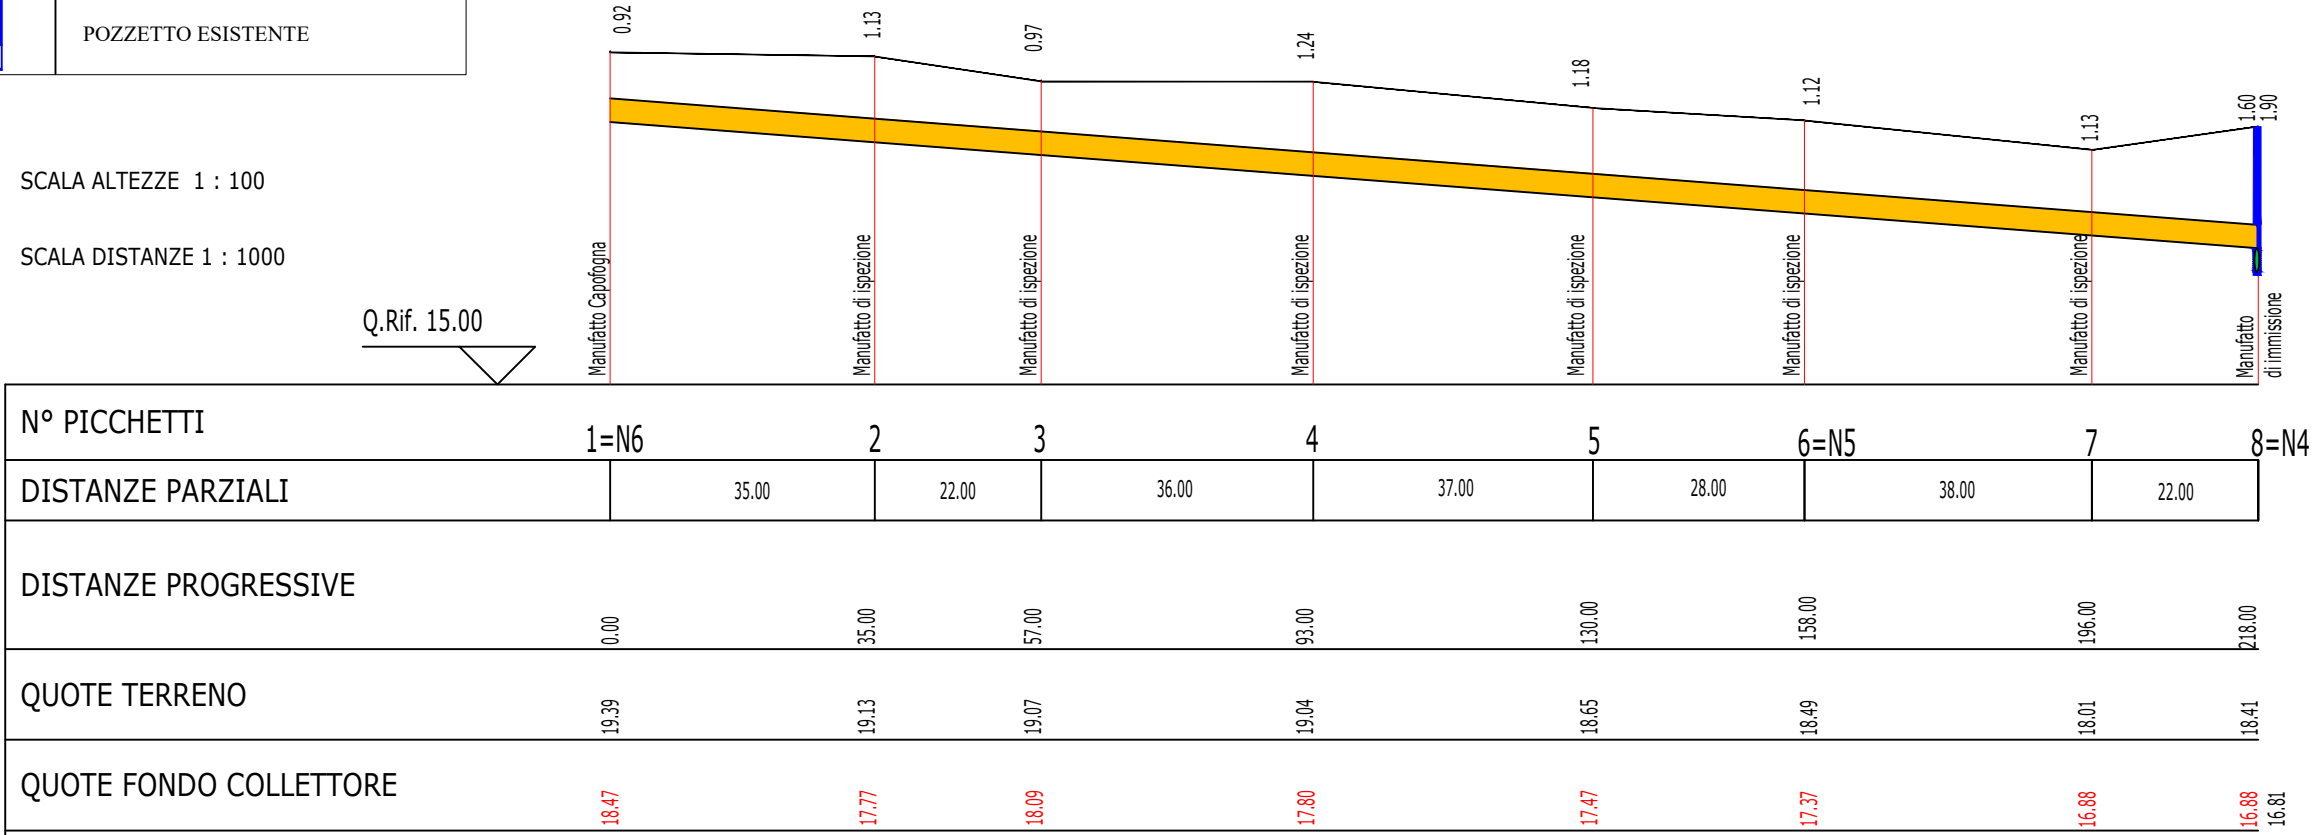

LIVELLETTE	Differenza di Quota	-1.660
	Distanza	218.00
	Pendenza	i=0.7 %
CARATTERISTICHE GEOMETRICHE		
CONDOTTA DI PROGETTO DN 315 PVC SN8		
CARATTERISTICHE IDRAULICHE		
Q _{max} = 1.90 l/s; V _{max} = 0.62 m/s; h/d= 8.3 %; Fr= 1.488;		
PERCORSI		
VIA PALMA - I TRAVERSA SINISTRA		

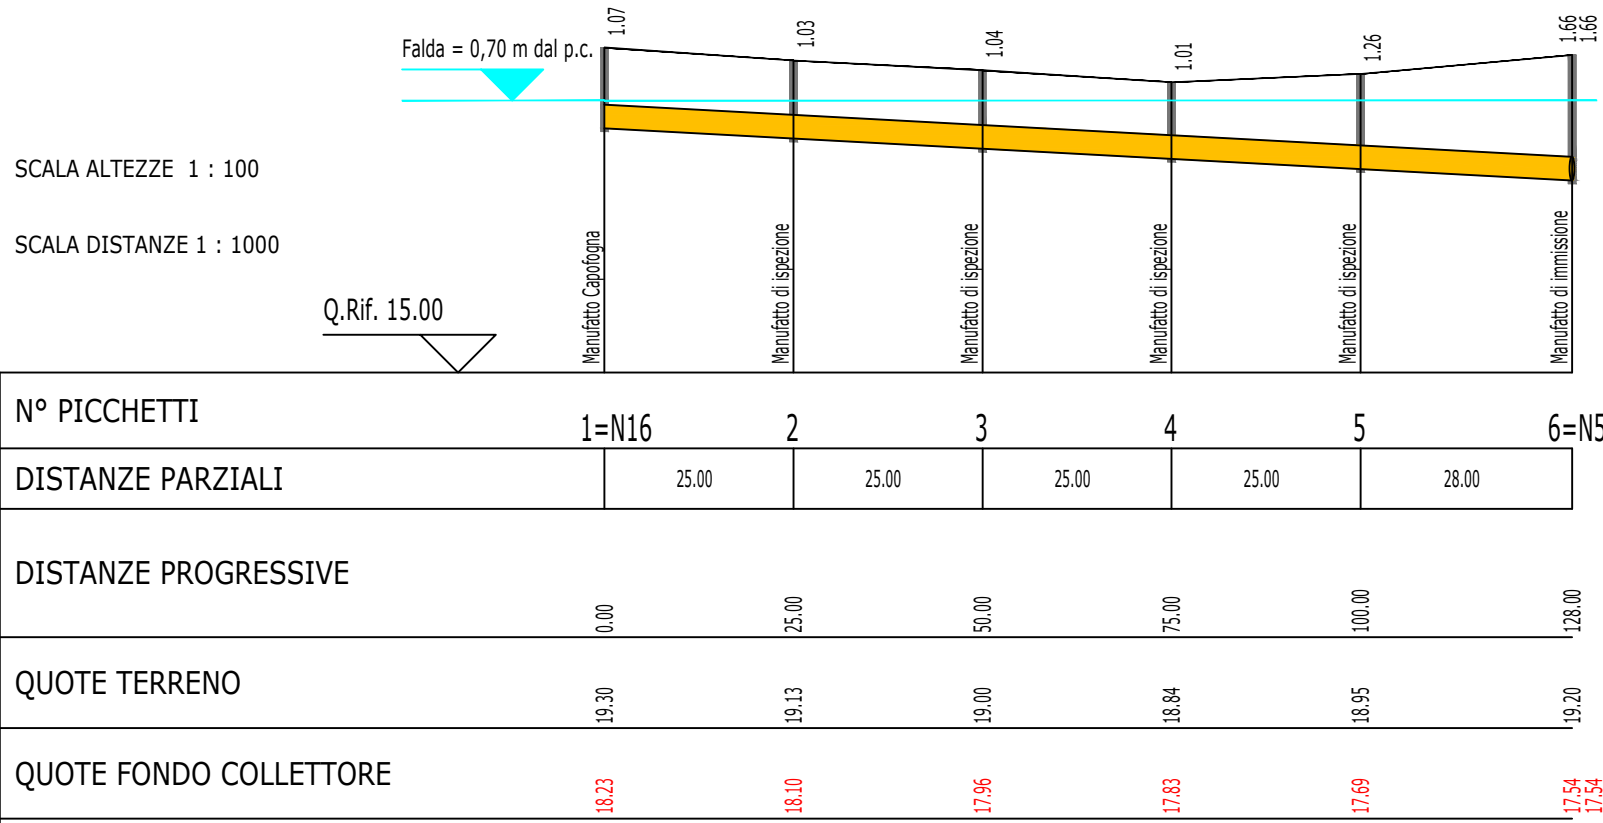


LIVELLETTE	Differenza di Quota	-0.690
	Distanza	128.00
	Pendenza	i=0.54 %
CARATTERISTICHE GEOMETRICHE		
CONDOTTA DI PROGETTO DN 315 PVC SN8		
CARATTERISTICHE IDRAULICHE		
Q _{max} = 1.90 l/s; V _{max} = 0.52 m/s; h/d=9.3 %; Fr= 1.170;		
PERCORSI		
VIA PALMA - II TRAVERSA SINISTRA		

PLANIMETRIA

(SCALA 1:500)

(SCALA 1:1000/100)

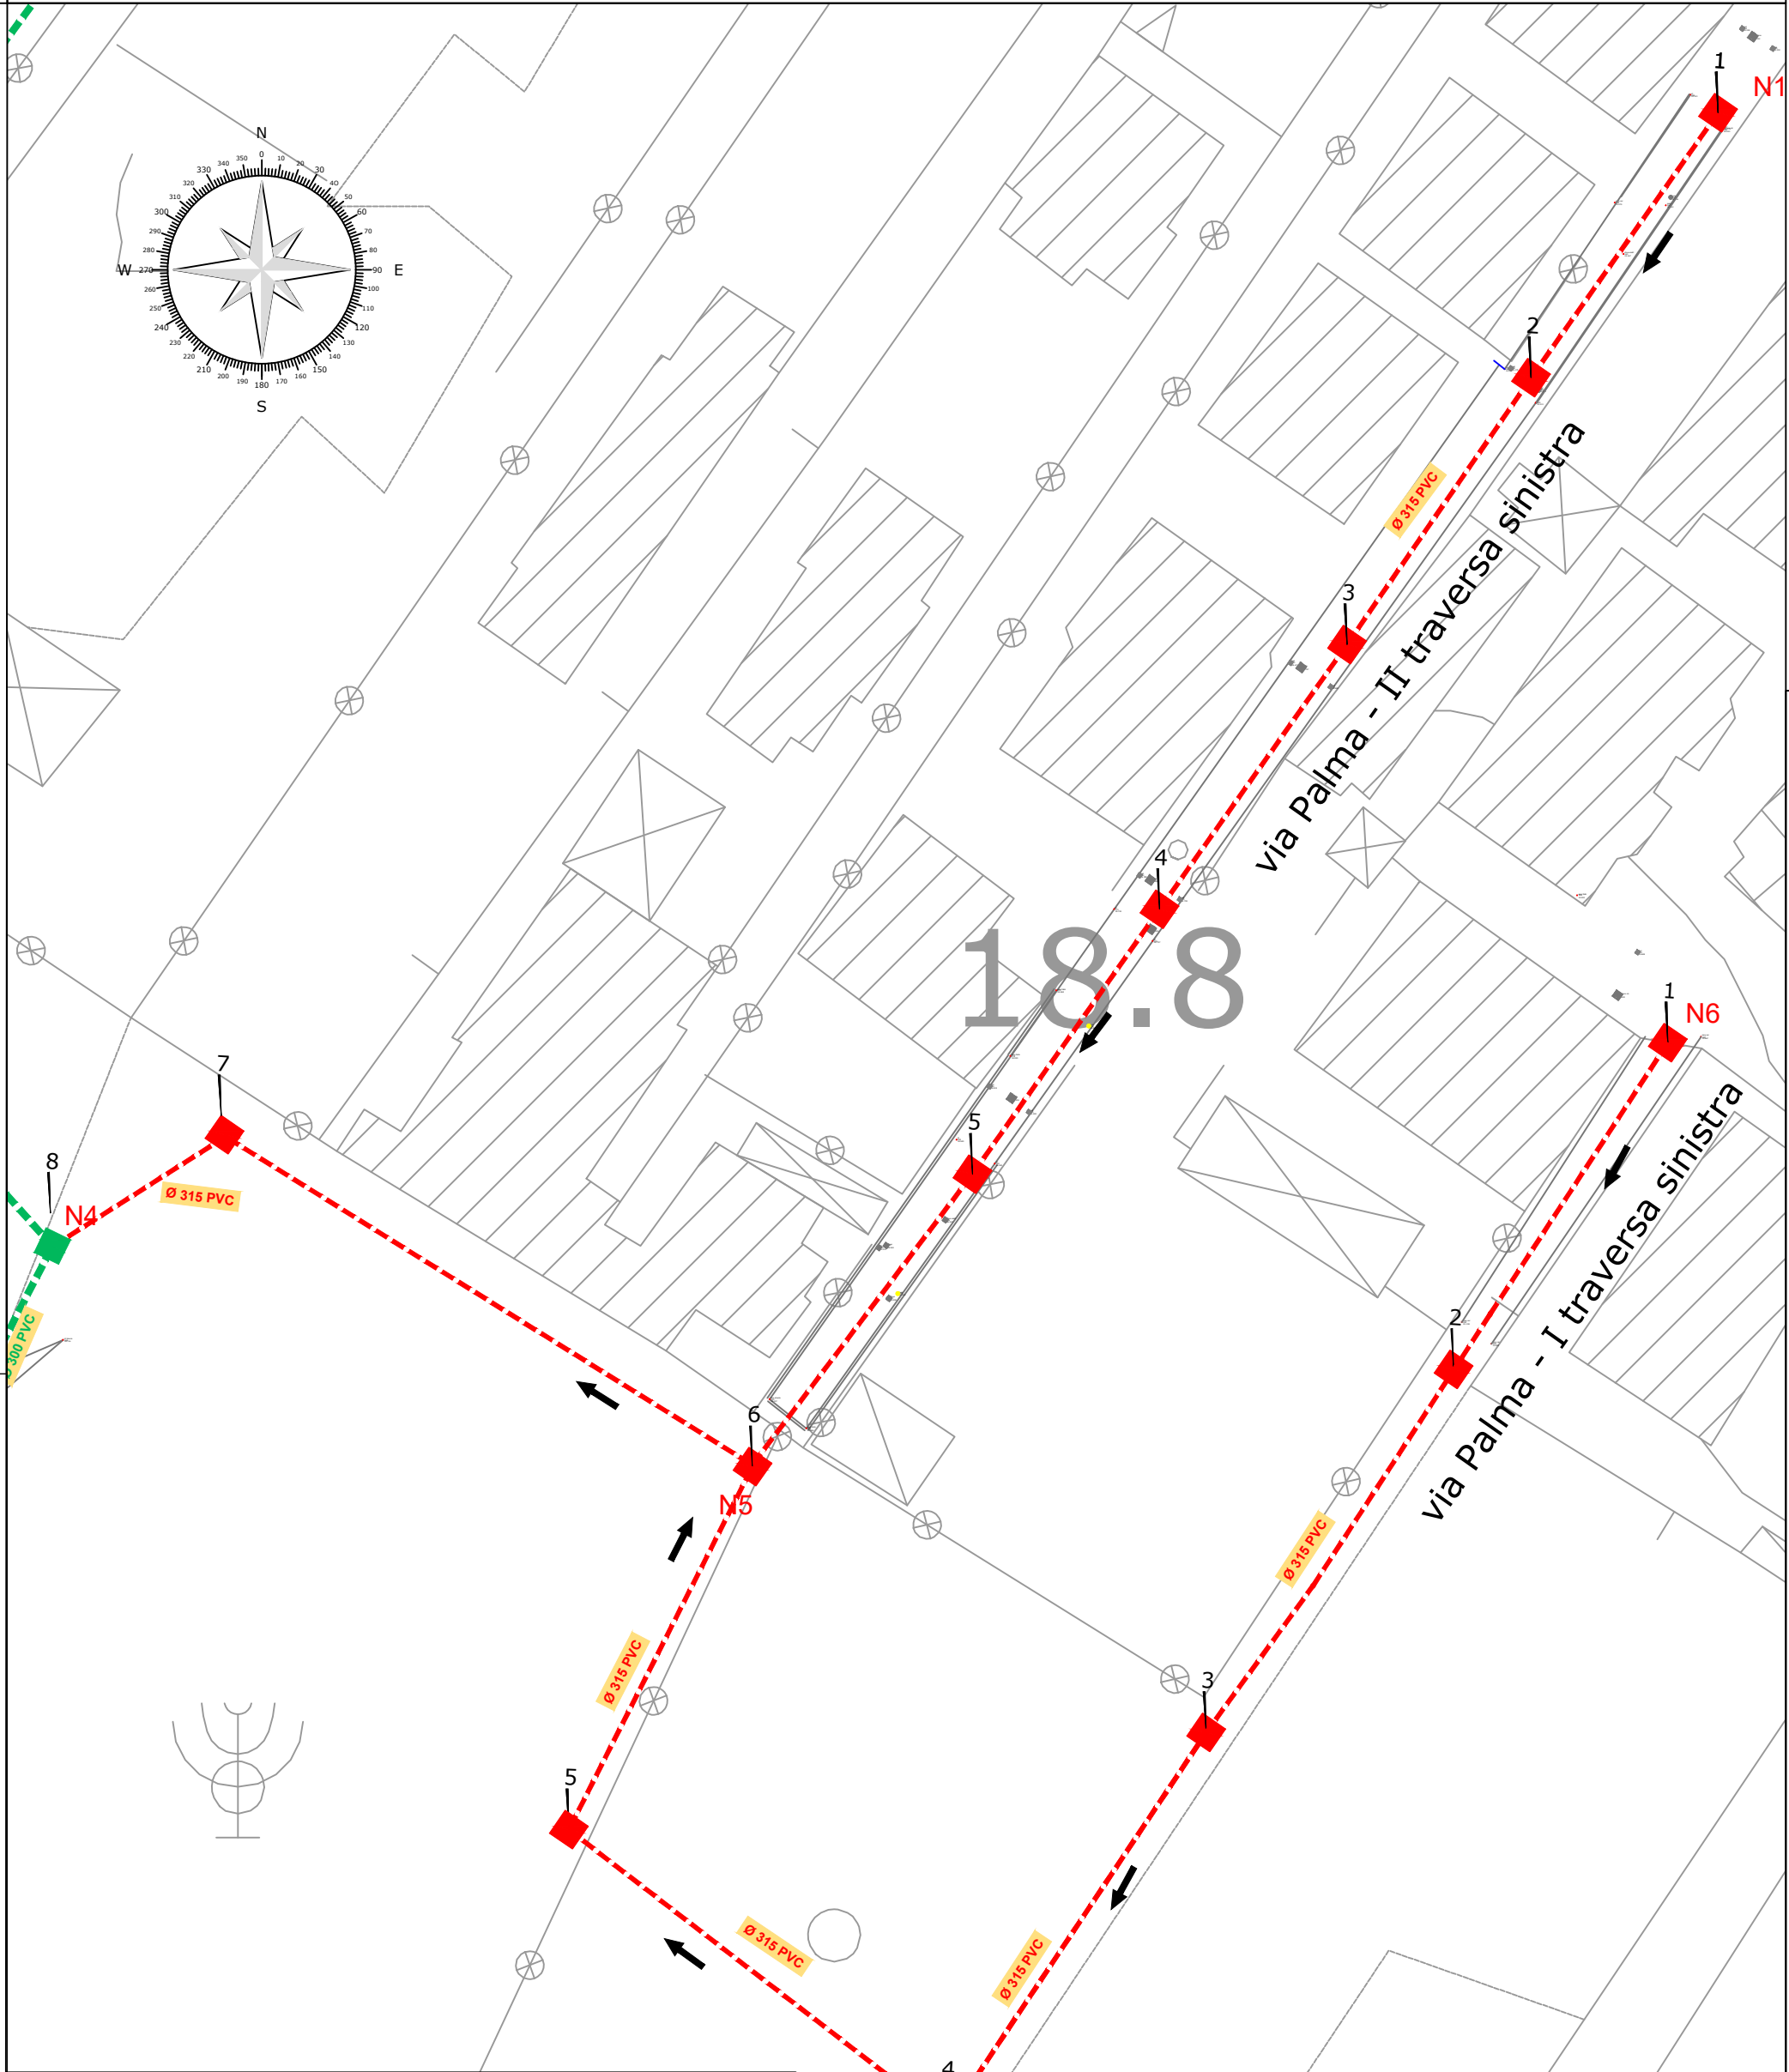

LEGENDA	
	RETE FOGNARIA MISTA ESISTENTE
	RETE FOGNARIA MISTA PROGETTO COMMISSARIATO
	RETE FOGNARIA NERA PROGETTO COMMISSARIATO
	RETE FOGNARIA BIANCA ESISTENTE
	RETE FOGNARIA MISTA DI PROGETTO
	RETE FOGNARIA NERA DI PROGETTO
	RETE FOGNARIA ESISTENTE DA DISMETTERE
	MANUFATTI DI PROGETTO
	MANUFATTO ESISTENTE
	N° PICCHETTO DI PROGETTO

EIG

ENTE IDRICO CAMPANO

REGIONE CAMPANIA

GORI

Protocollo d'intesa del 05 Agosto 2020
Regione Campania - Ente idrico campano - Gori Spa
Completamento degli interventi fognario-depurativo del bacino idrografico del fiume Sarno
ricadenti nell'Ambito Distrettuale Sarnese Vesuviano di cui alla L.R. n. 15/2015

Comprensorio Depurativo Medio Sarno sub 2-3
**Opere di completamento della rete fognaria
interna del comune di Striano**

GORI

UNITA' INVESTMENT,
PROGRAM & SERVICES

INGEGNERIA

Il Responsabile
ing. Giuseppina Riccio

Gruppo di progettazione
ing. Marianeve Pontillo
ing. Giuseppina Riccio

INT. 72L5

Elaborato:
C2.1

Scala:
1:5000

PERIZIA DI VARIANTE N°1

Titolo:
**PLANIMETRIA E PROFILO LONGITUDINALE
TRATTO N6 - N4 VIA PALMA I E II TRAV.**

IMPREGIWI

IMPRESA EDILE

HYDRODATA

INGEGNERIA

FINALCA

ingegneri

P C M

CONSTRUZIONI srl

Il Direttore dei Lavori
Geom. Salvatore Savarese

II R.U.P.
ing. Domenico Tizzano

Il presente progetto è protetto a termini di legge.