



SEZIONI TIPO DI SCAVO E DI POSA
(SCALA 1:20)


SEZIONE TIPO DI SCAVO
PER SCAVI H. =1.50 m MAX
scala 1:20

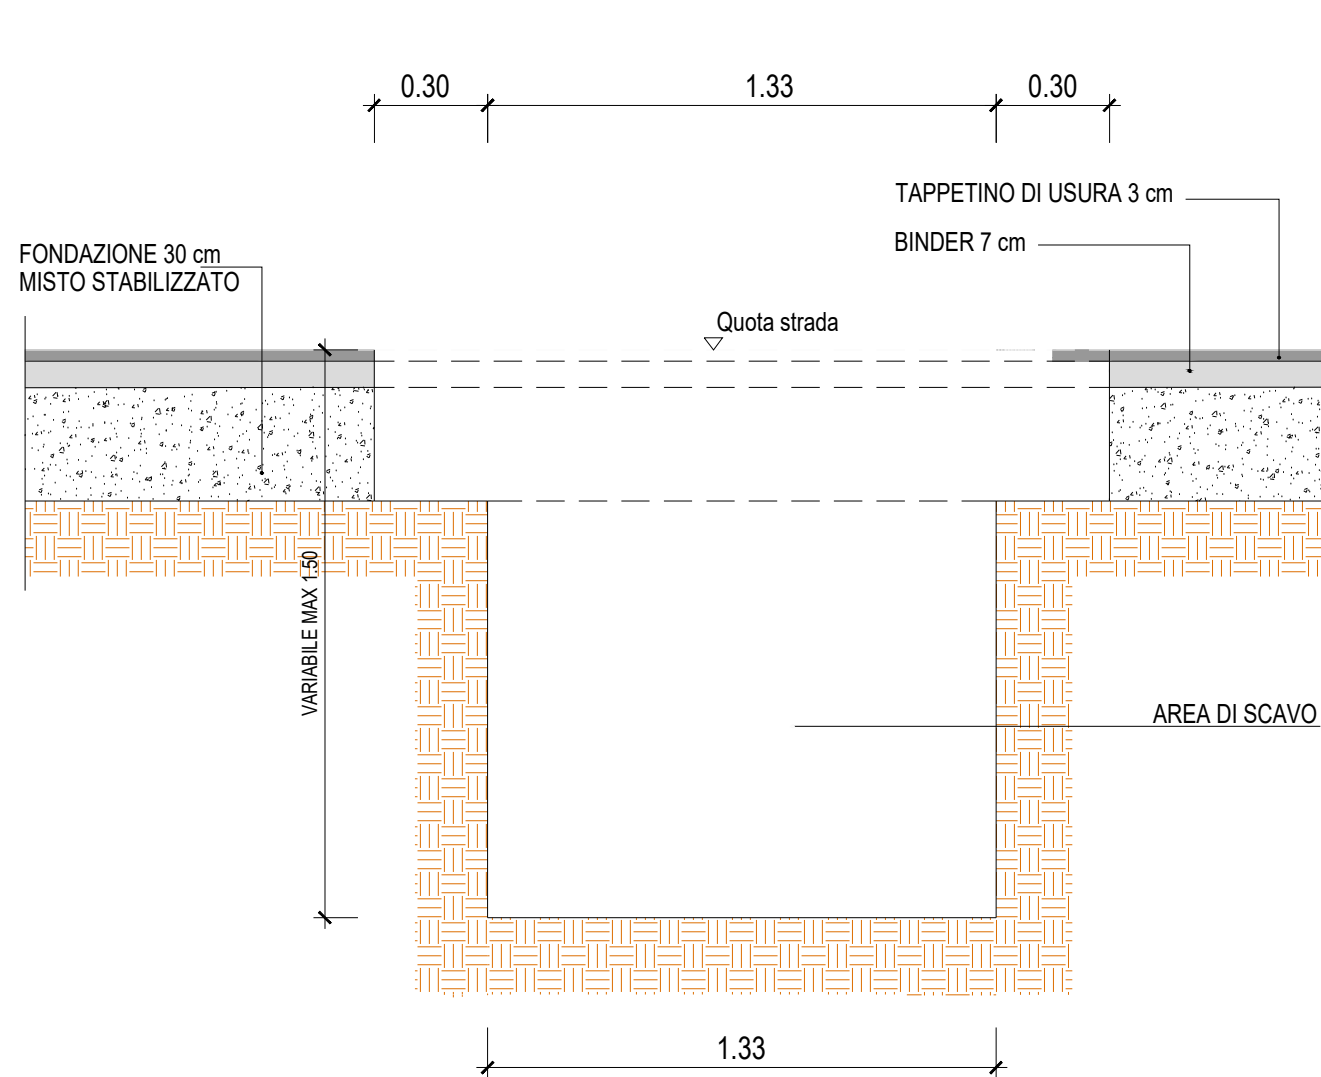


SEZIONE TIPO DI SCAVO
PER SCAVI H. >1.50 m
scala 1:20

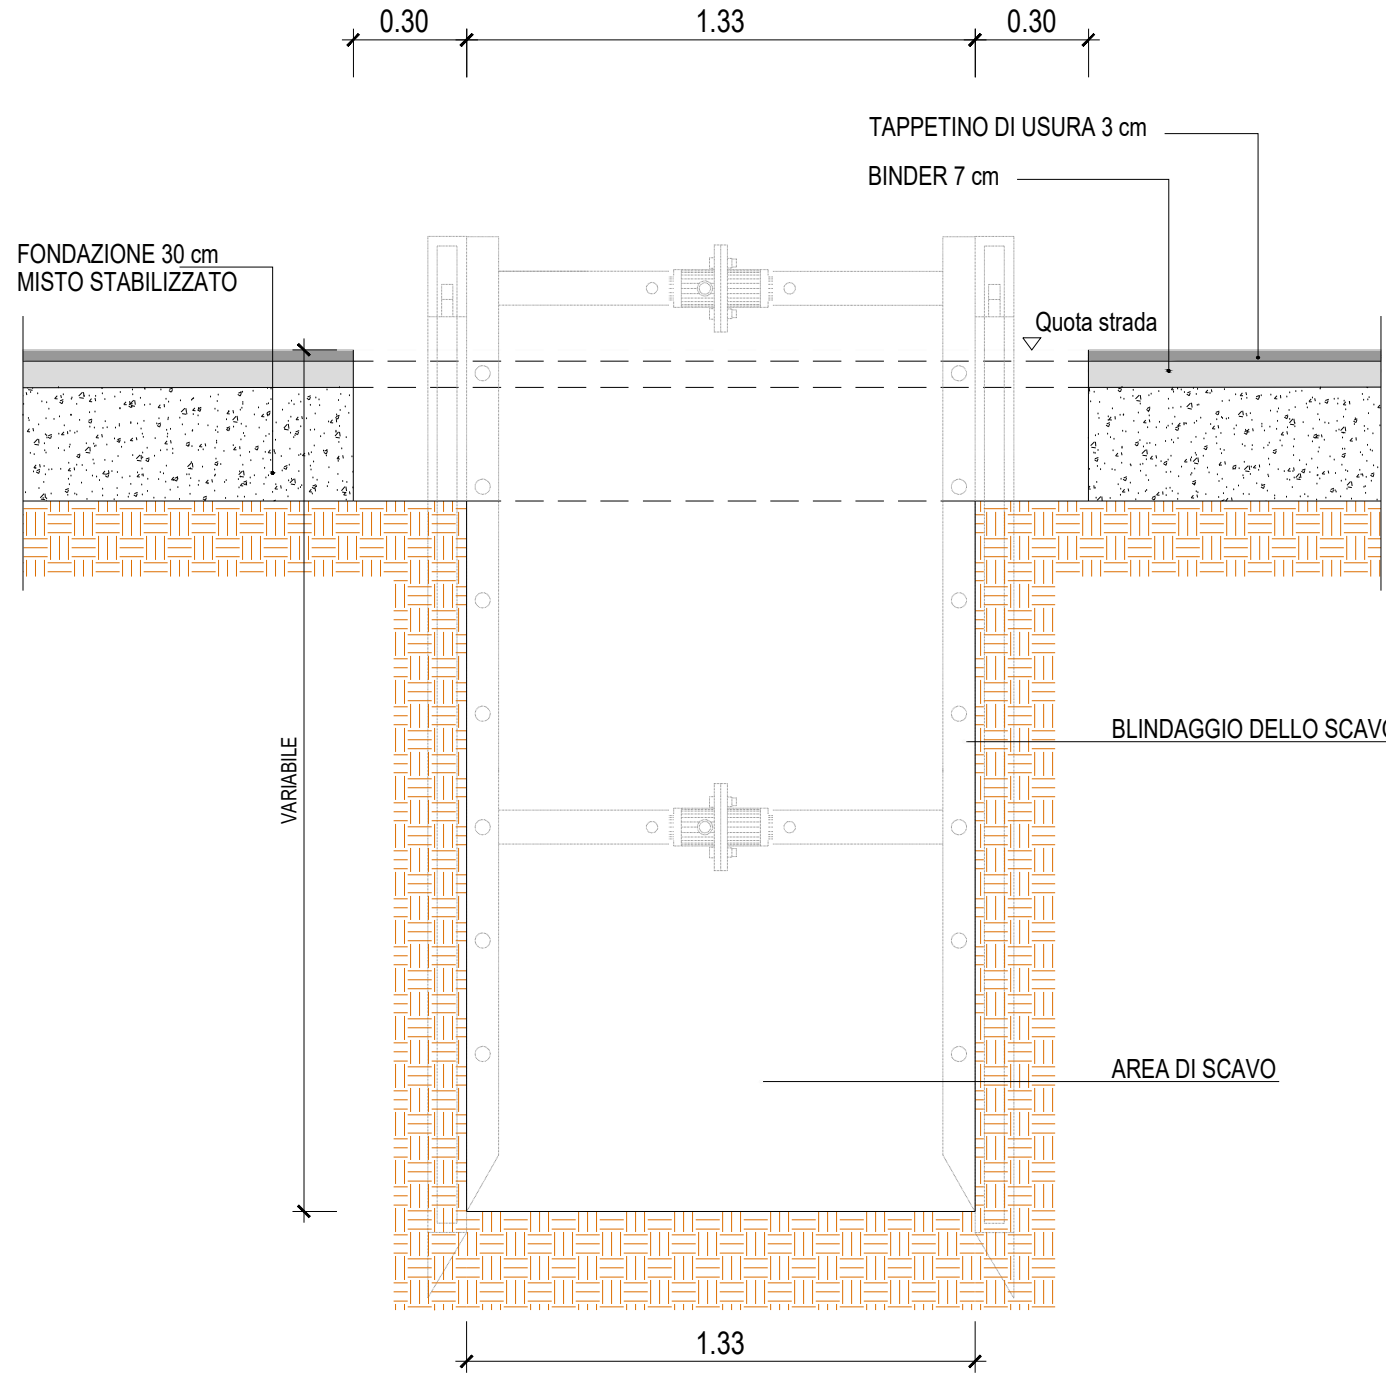


SEZIONE TIPO DI POSA
scala 1:20

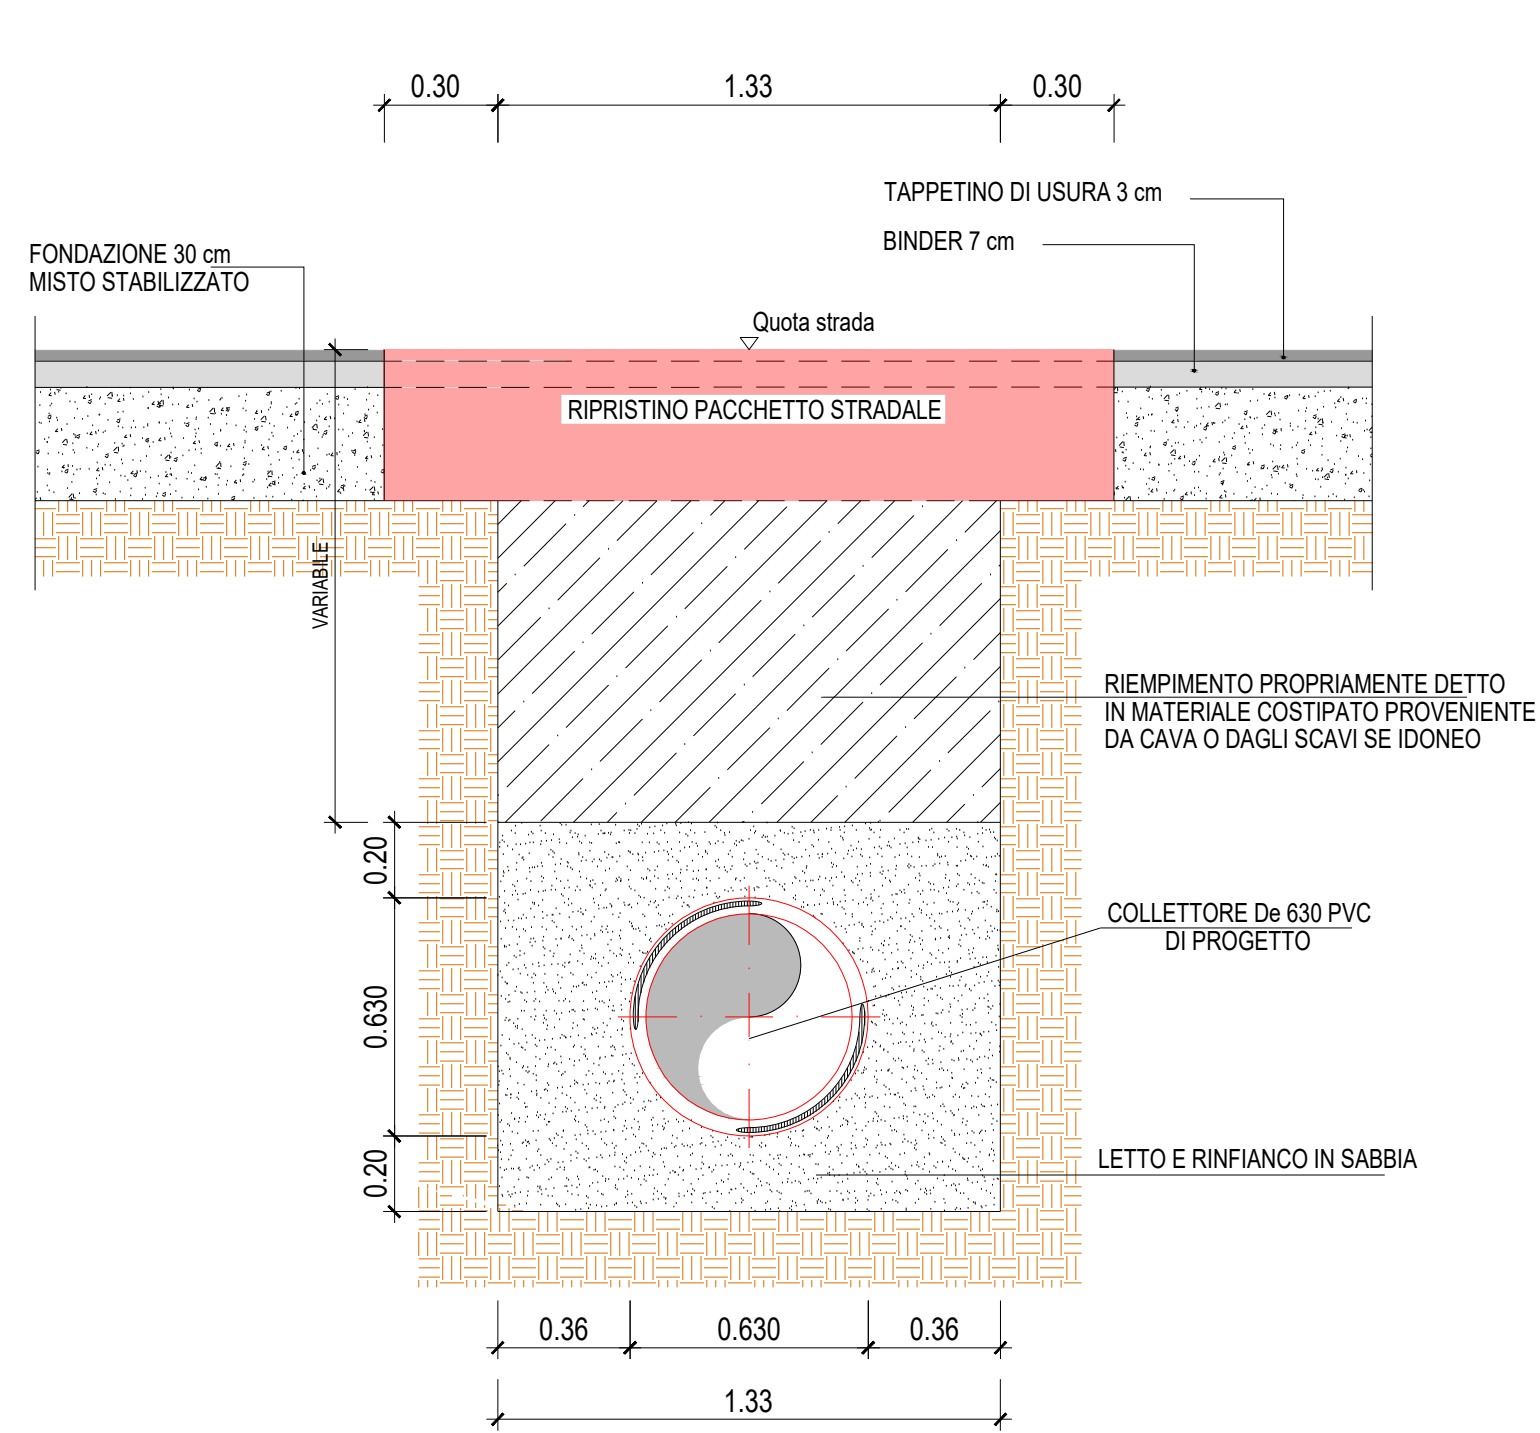

PLANIMETRIA
(SCALA 1:1000)

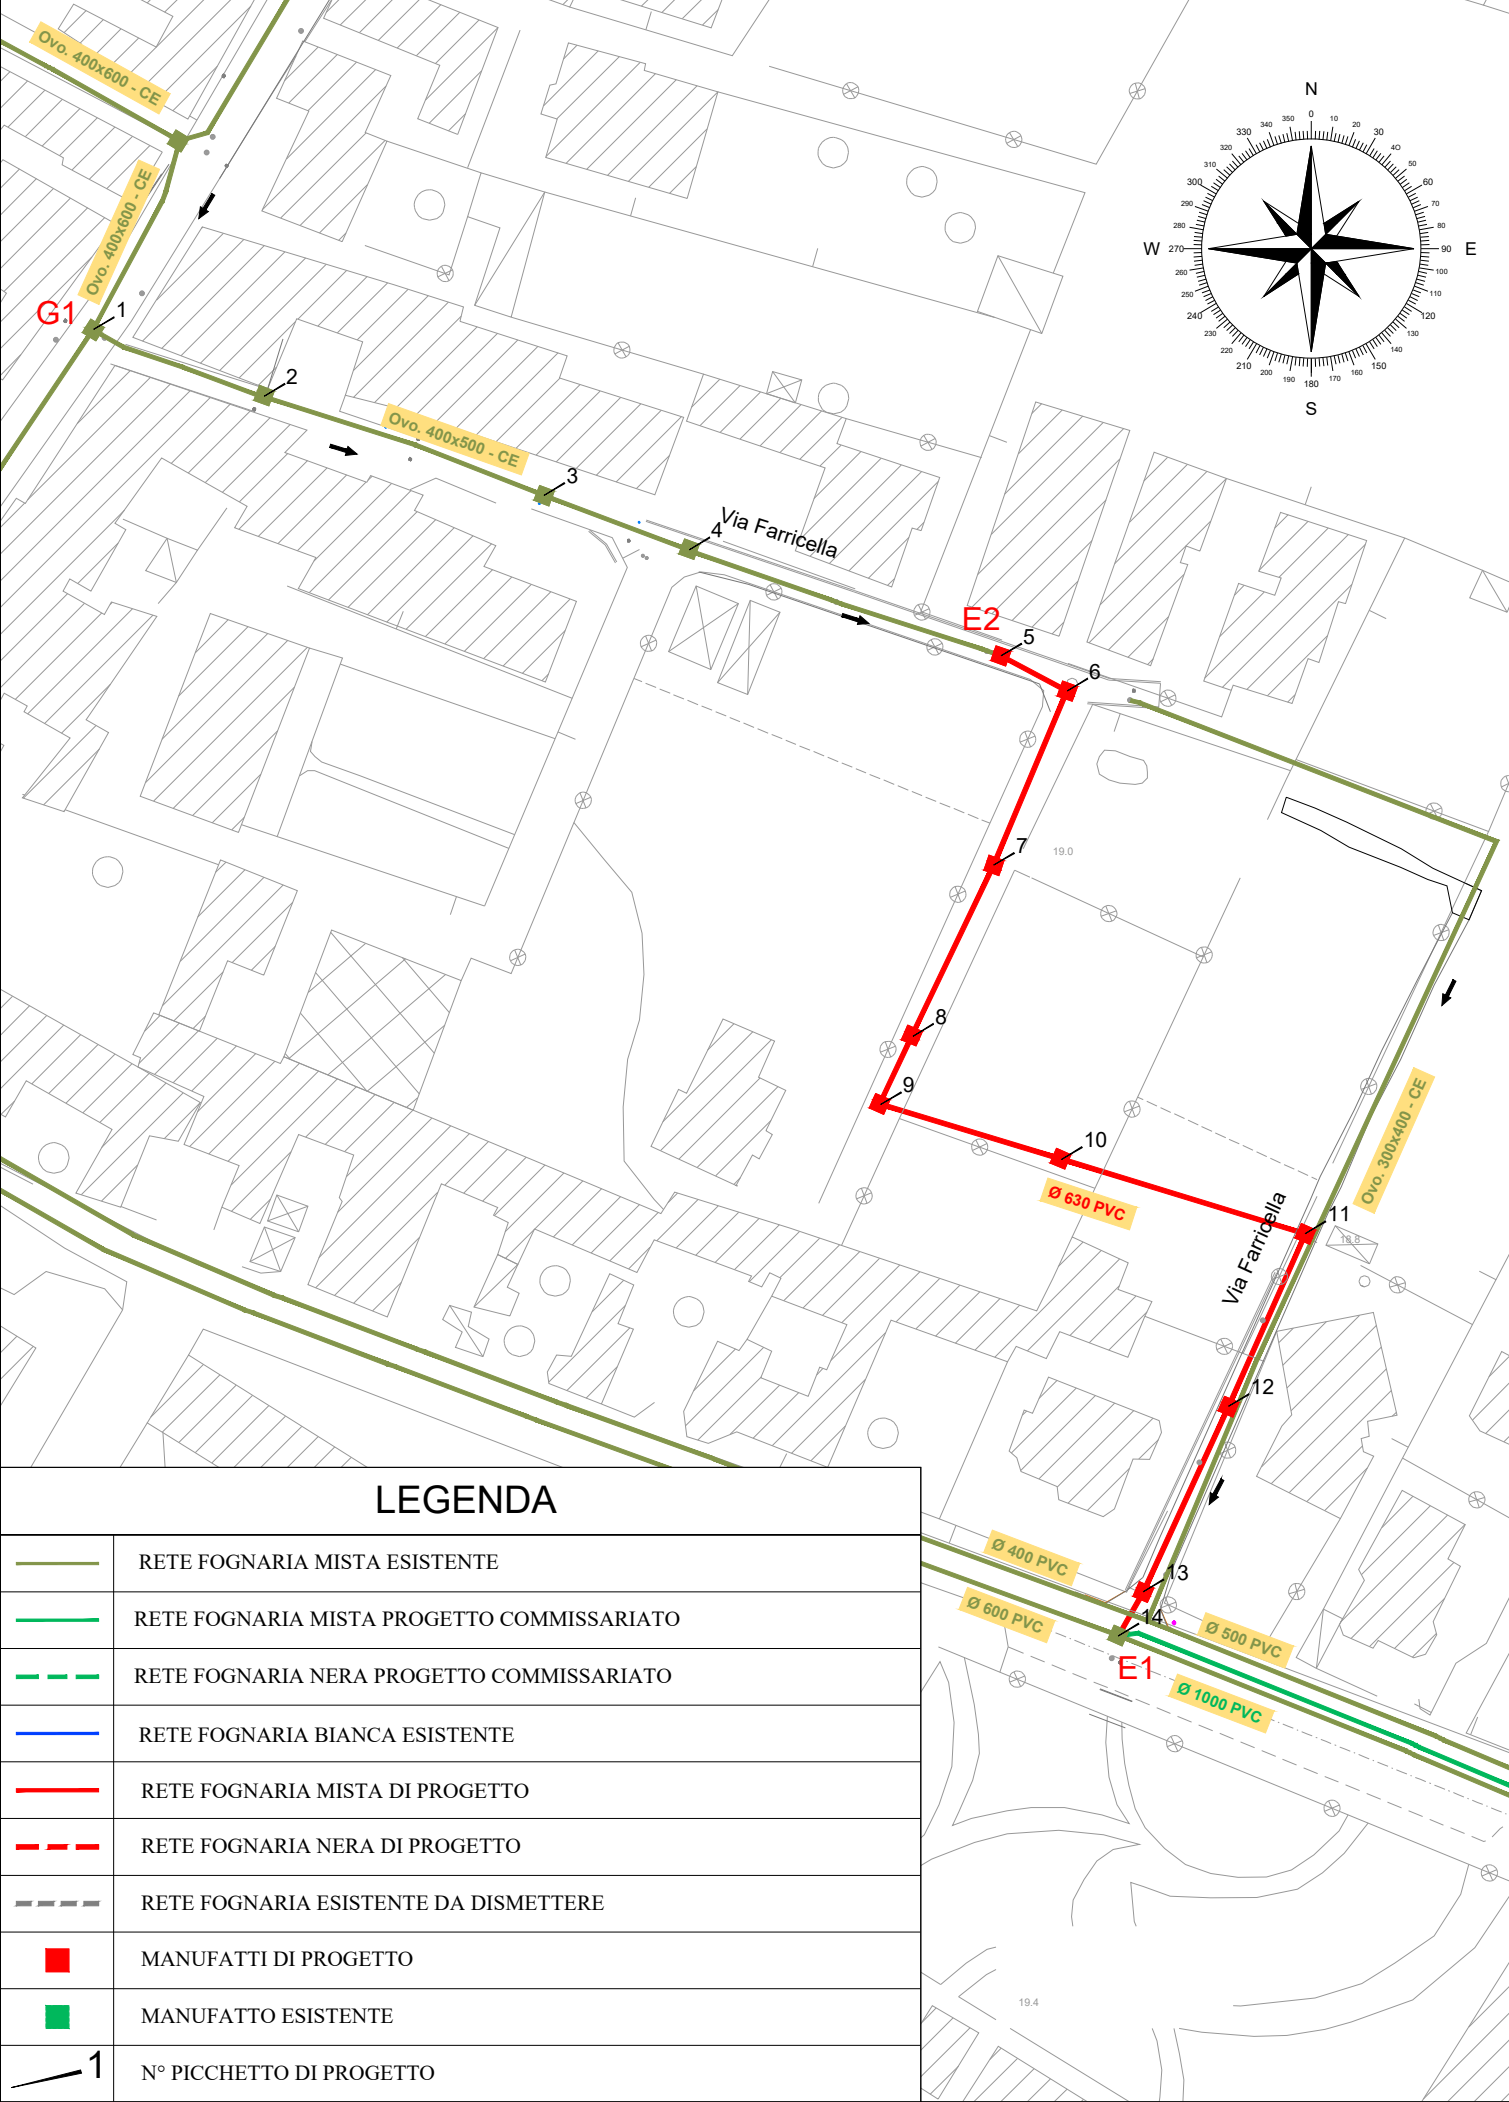

PROFILO LONGITUDINALE
(SCALA 1:1000/100)

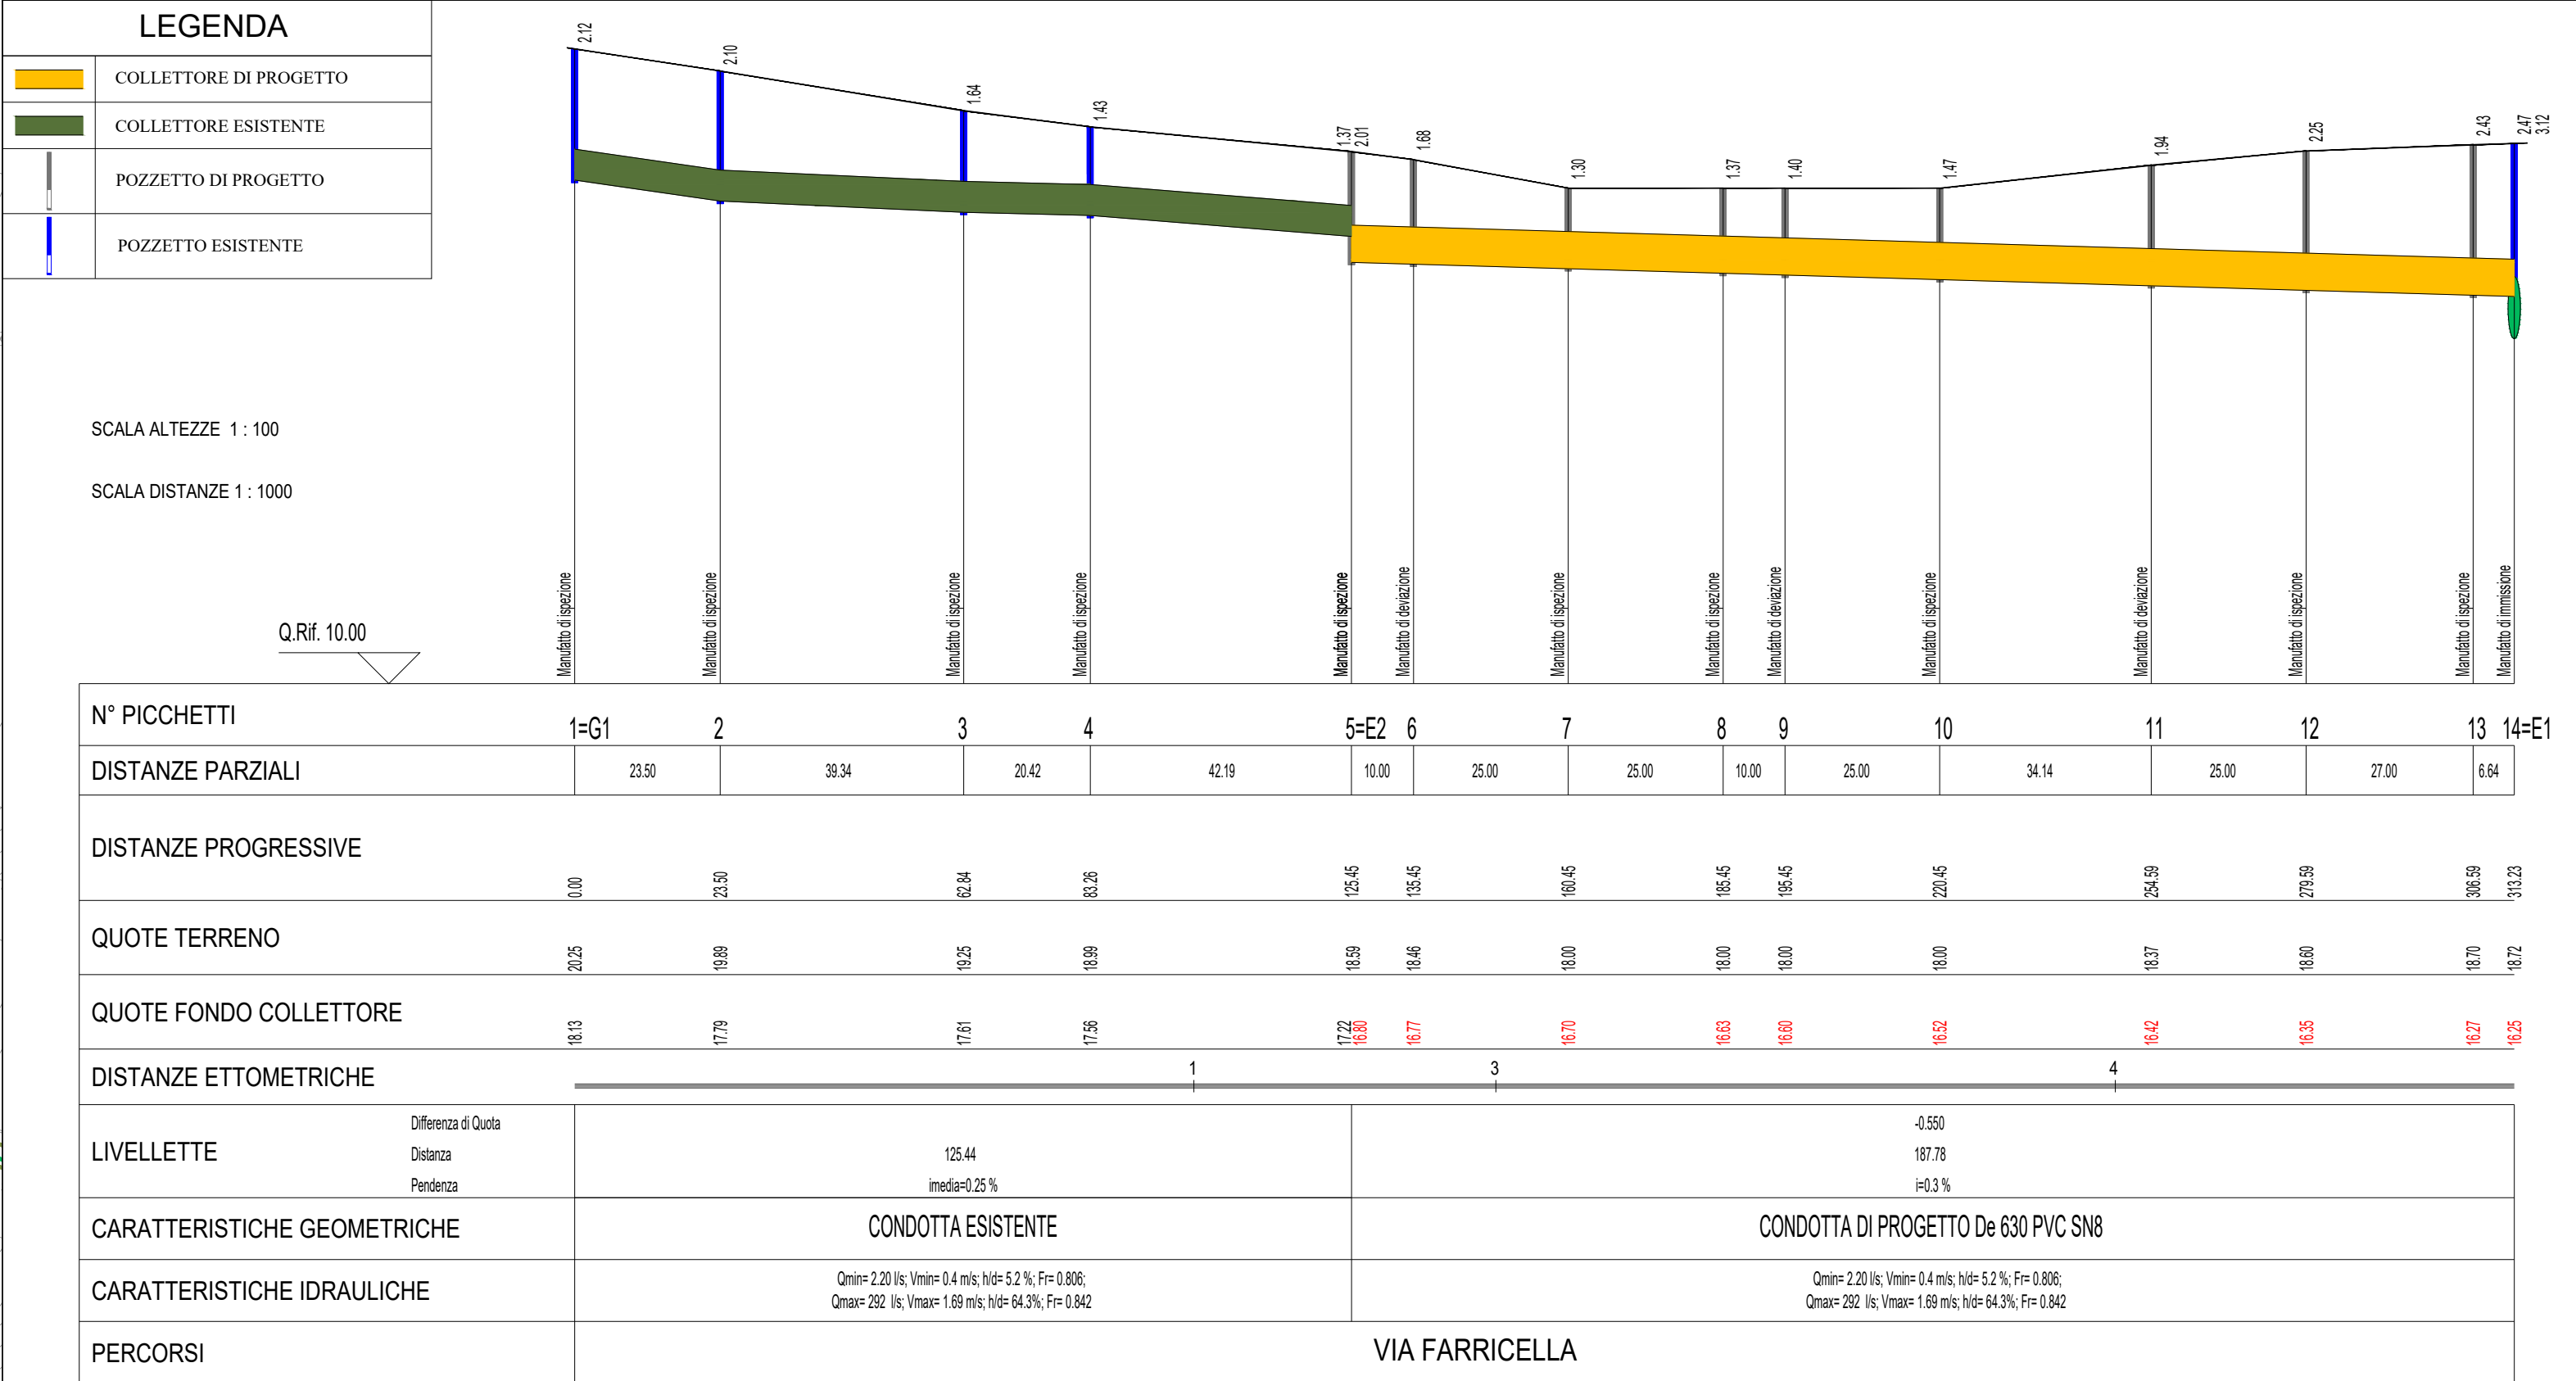

Tratto E2-E1			DN 630 PVC SN8	
Picc.	Tipo	Altezza int. Scorrimento [m]	Dimensioni [mm]	Materiale
5	Ispezione	2.01	1000x1000	CLS
6	Ispezione	1.68	1000x1000	CLS
7	Ispezione	1.30	1000x1000	CLS
8	Deviazione	1.37	1000x1000	CLS
9	Deviazione	1.40	1000x1000	CLS
10	Ispezione	1.47	1000x1000	CLS
11	Ispezione	1.94	1000x1000	CLS
12	Ispezione	2.25	1000x1000	CLS
13	Ispezione	2.43	1000x1000	CLS

Protocollo d'intesa del 05 Agosto 2020
Regione Campania - Ente idrico campano - Gori Spa
Completamento degli interventi fognario-depurativo del bacino idrografico del fiume Sarno
ricadenti nell'Ambito Distrettuale Sarnese Vesuviano di cui alla L.R. n. 15/2015

Compressorio Depurativo Medio Sarno sub 2-3
**Opere di completamento della rete fognaria
interna del comune di Striano**

INT. 72L5

Elaborato: C2.8

Scala: VARIE

PERIZIA DI VARIANTE N°1

TITOLO:
**TRATTO (G2-E2-E1):
PLANIMETRIA, PROFILO LONGITUDINALE,
SEZIONI TIPO DI SCAVO E DI POSA**

INGEGNERIA
Il Responsabile
ing. Fabrizio Chiochio

Gruppo di progettazione
ing. Marianeve Pontillo
ing. Giuseppina Riccio

Esecuzione delle Opere

Prestazioni Specialistiche
Struttura di supporto

Il Direttore dei Lavori
Geom. Salvatore Savarese

Il R.U.P.
ing. Domenico Tizzano

Il presente progetto è protetto a termini di legge.