


PLANIMETRIA
(SCALA 1:200)

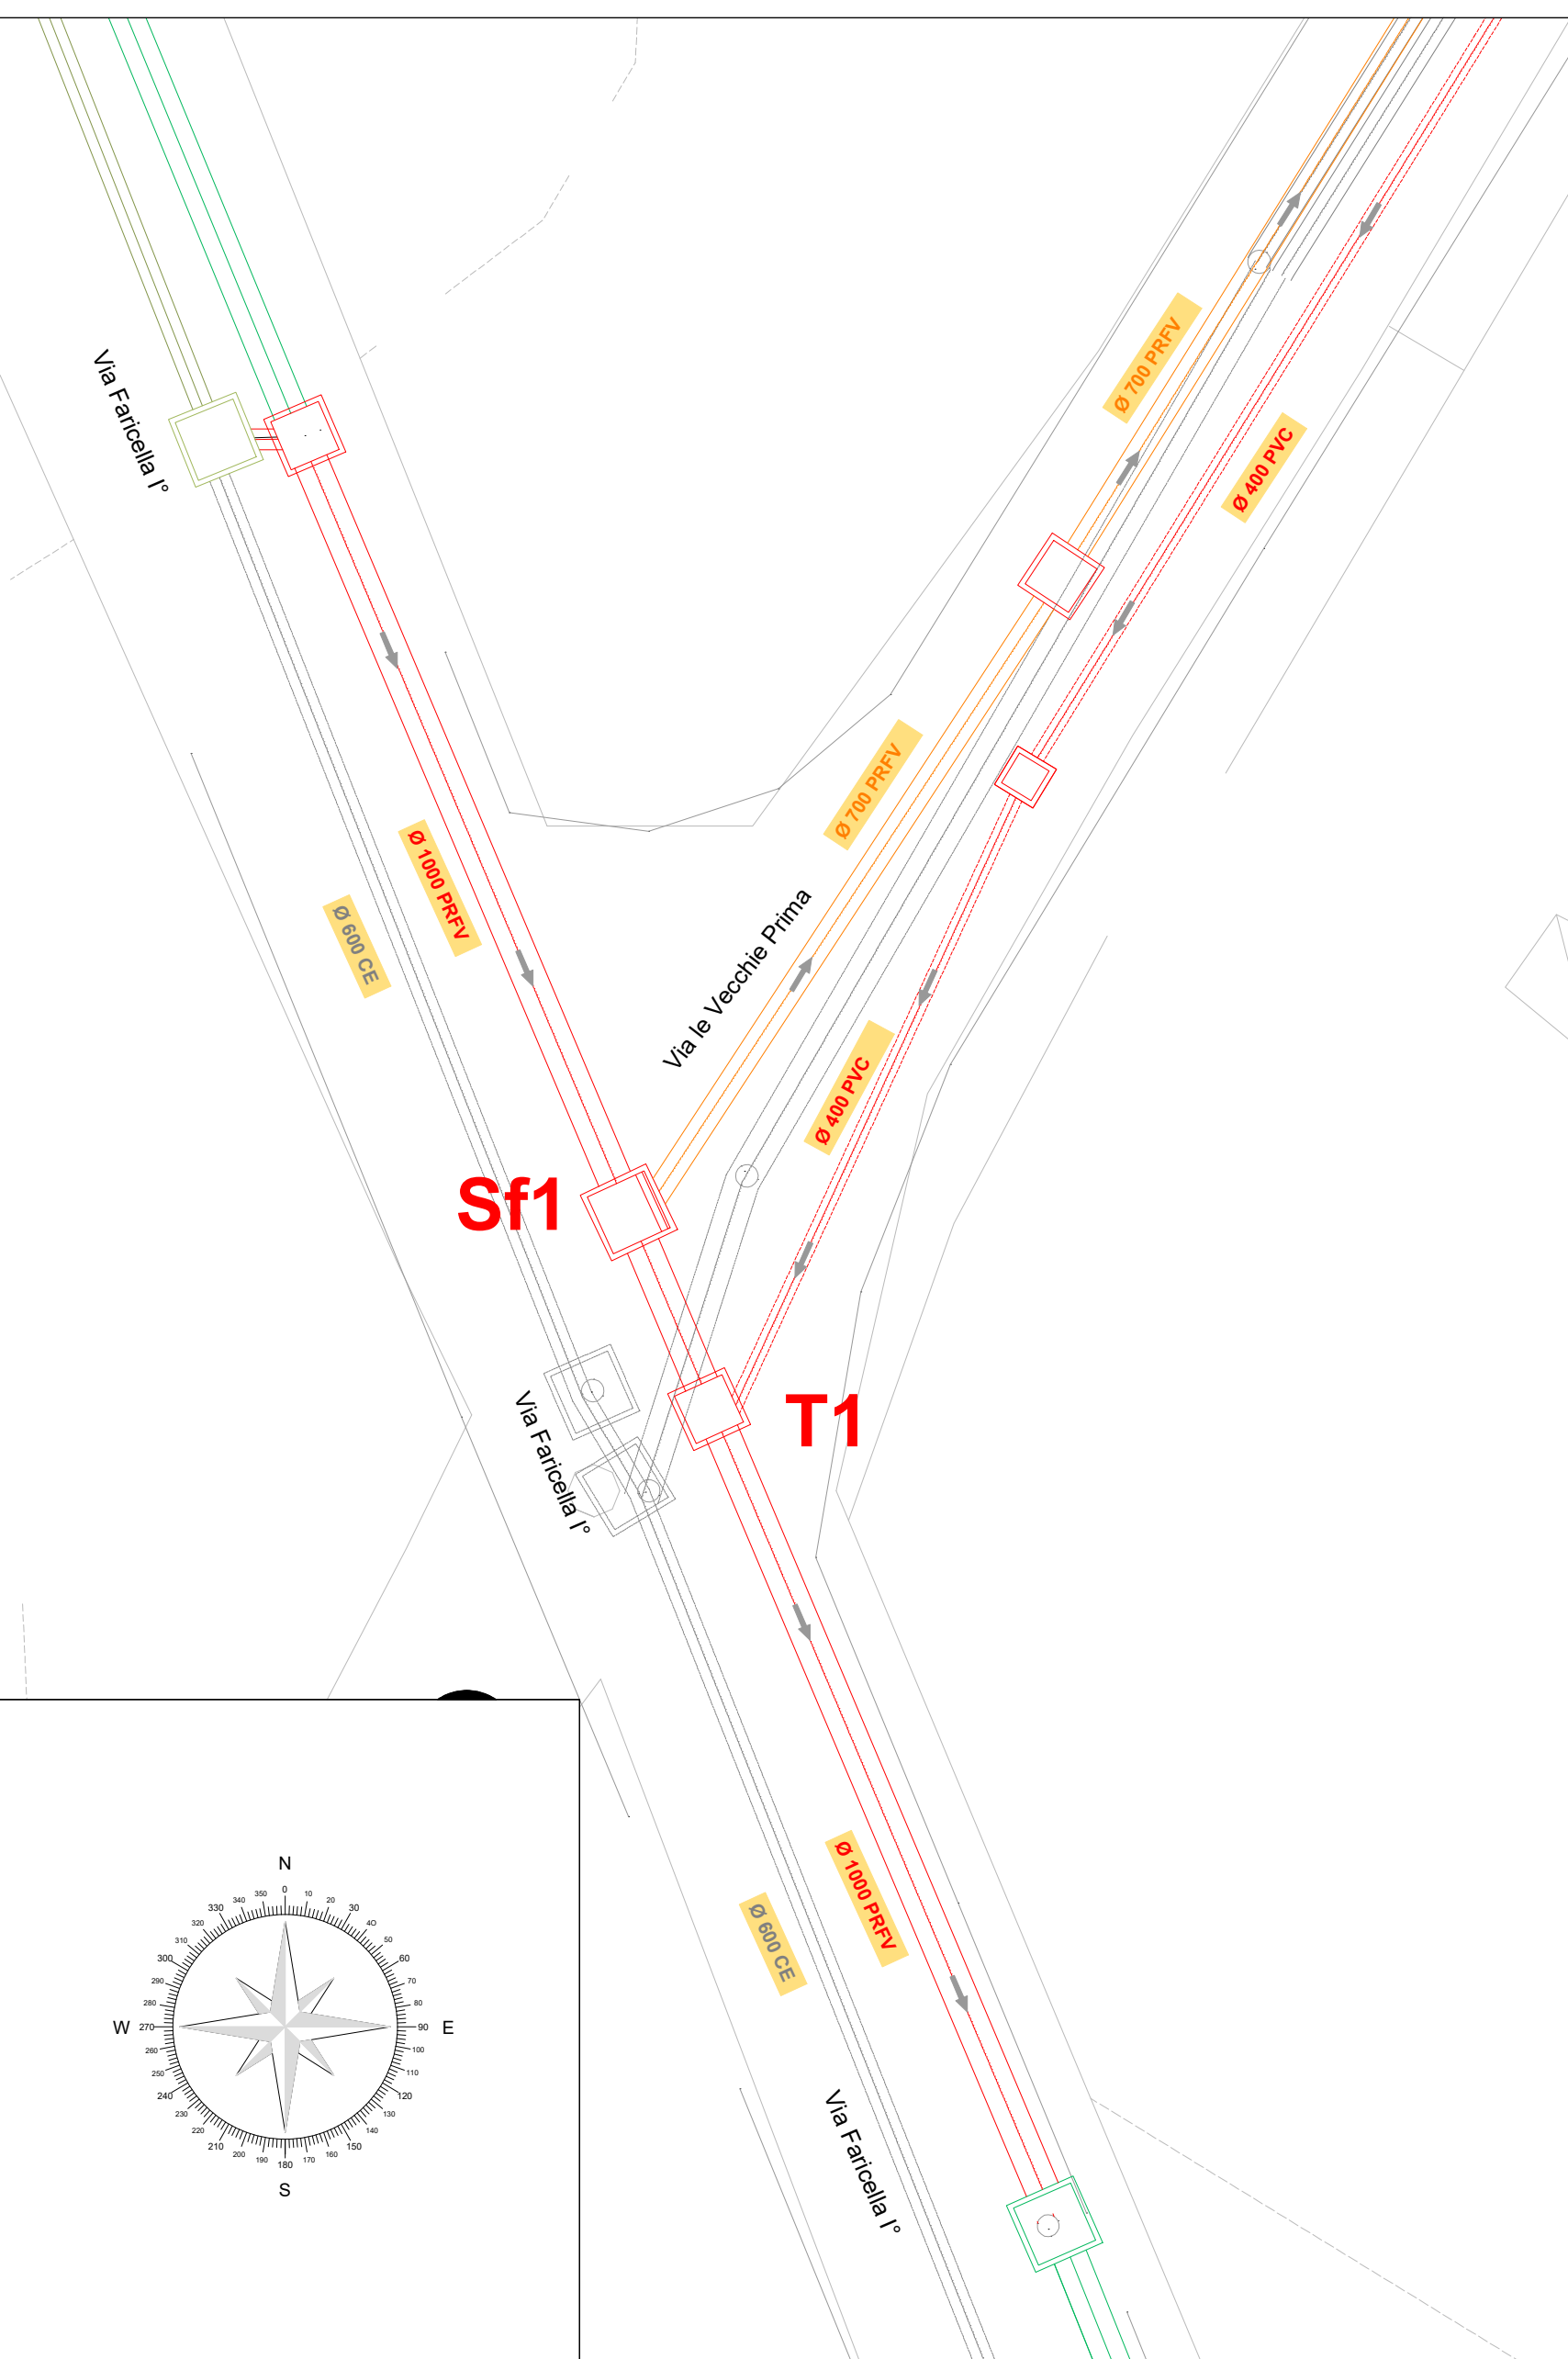


LEGENDA


	RETE FOGNARIA MISTA ESISTENTE - PROGETTO COMMISSARIATO
	RETE FOGNARIA MISTA ESISTENTE
	RETE FOGNARIA MISTA DI PROGETTO
	RETE FOGNARIA NERA DI PROGETTO
	RETE FOGNARIA BIANCA DI PROGETTO
	RETE FOGNARIA MISTA ESISTENTE DA DISMETTERE

MANUFATTO DI DERIVAZIONE - NODO SF1
(SCALA 1:25)


PIANTA COPERTURA

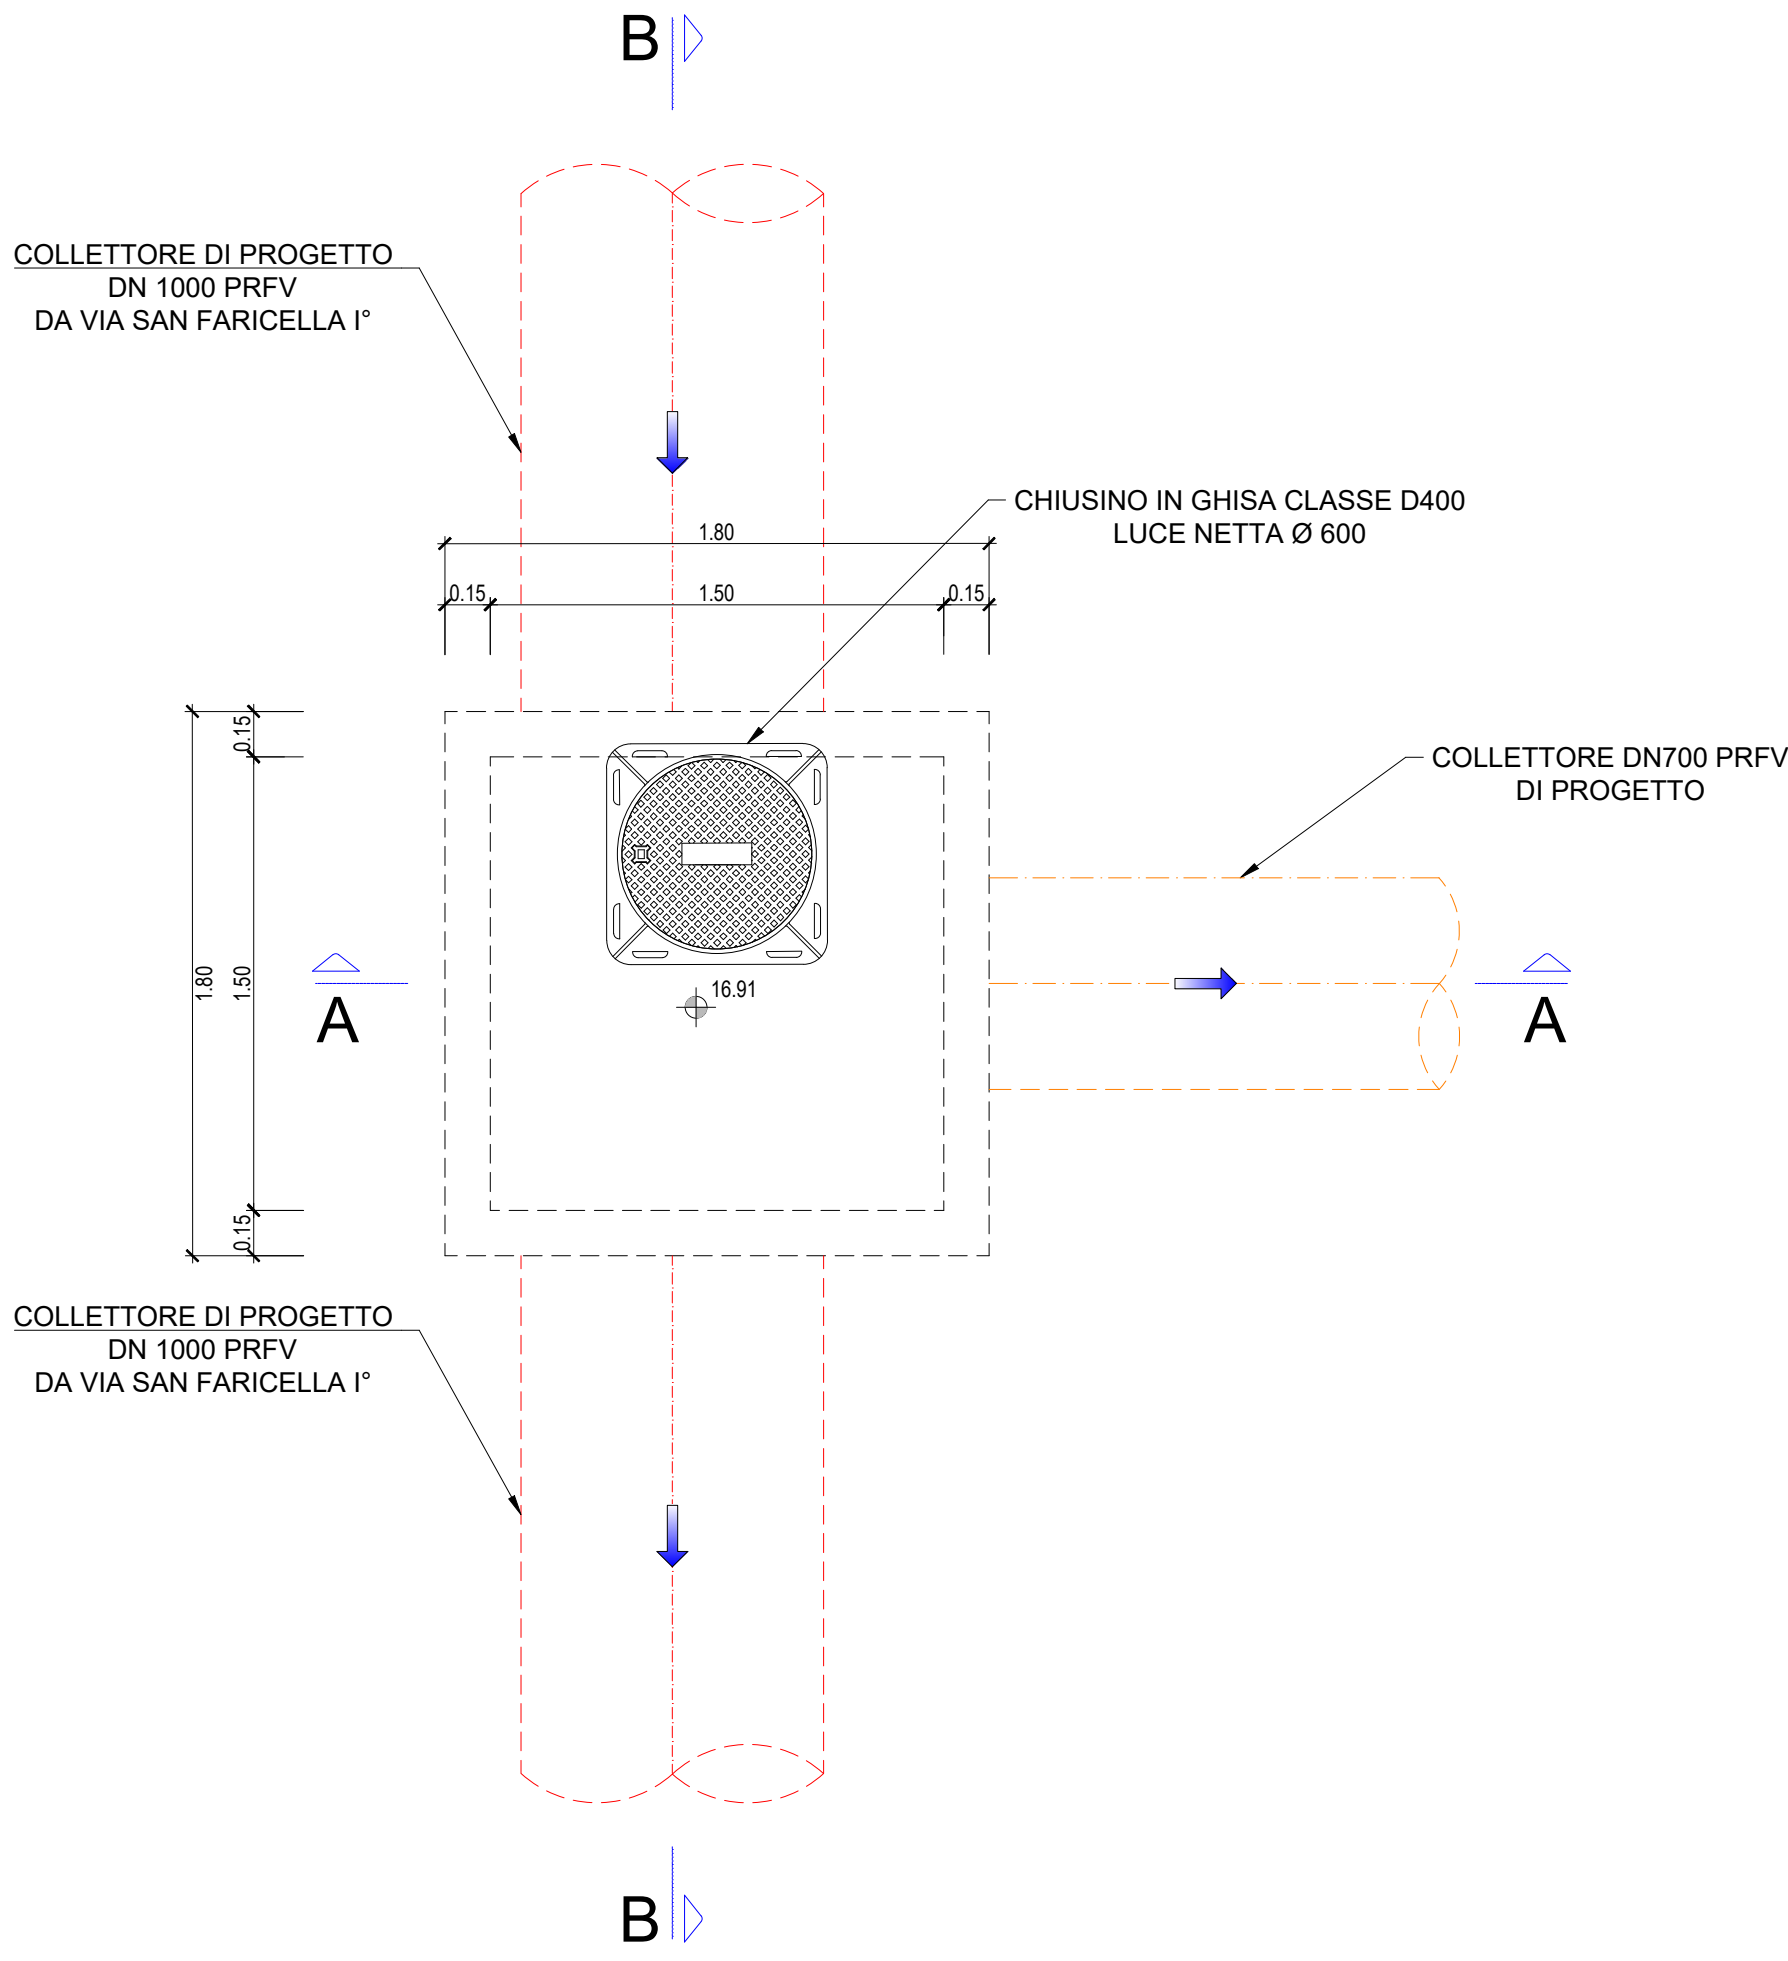


SEZIONE A-A

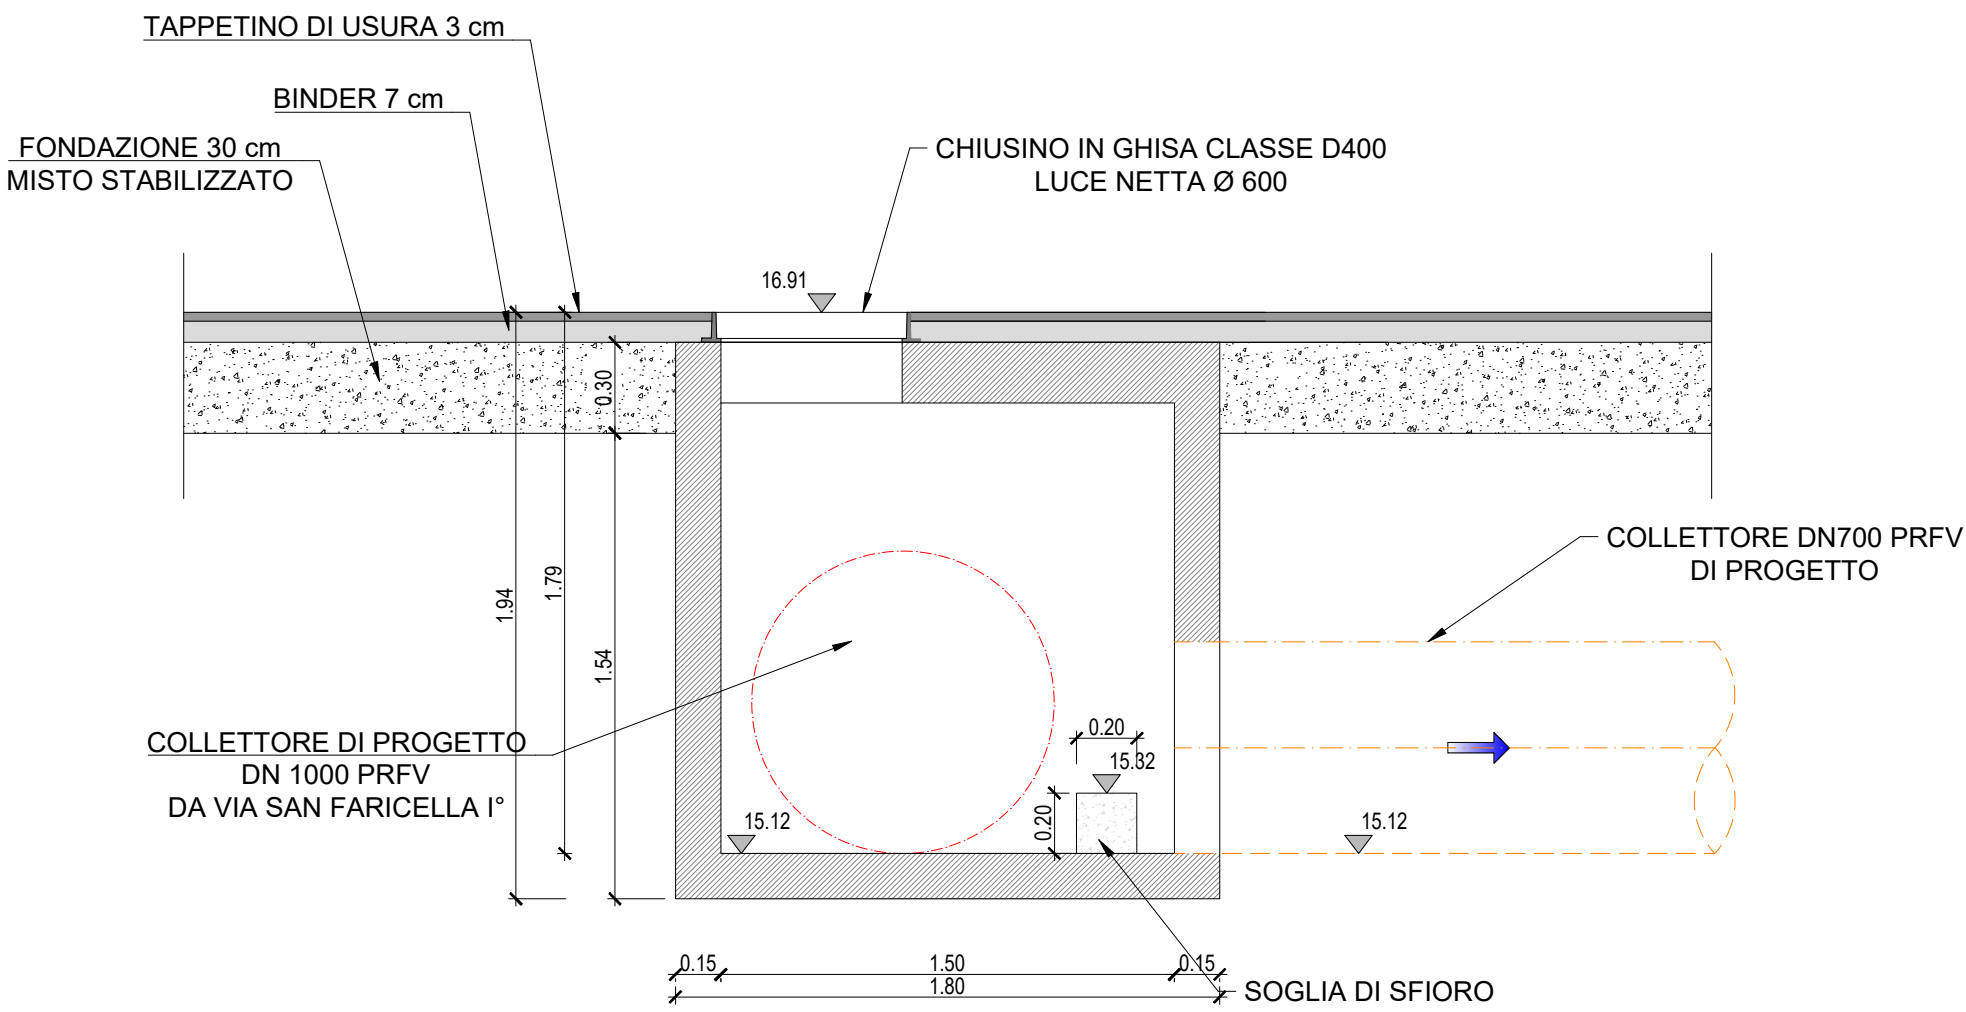

PIANTA

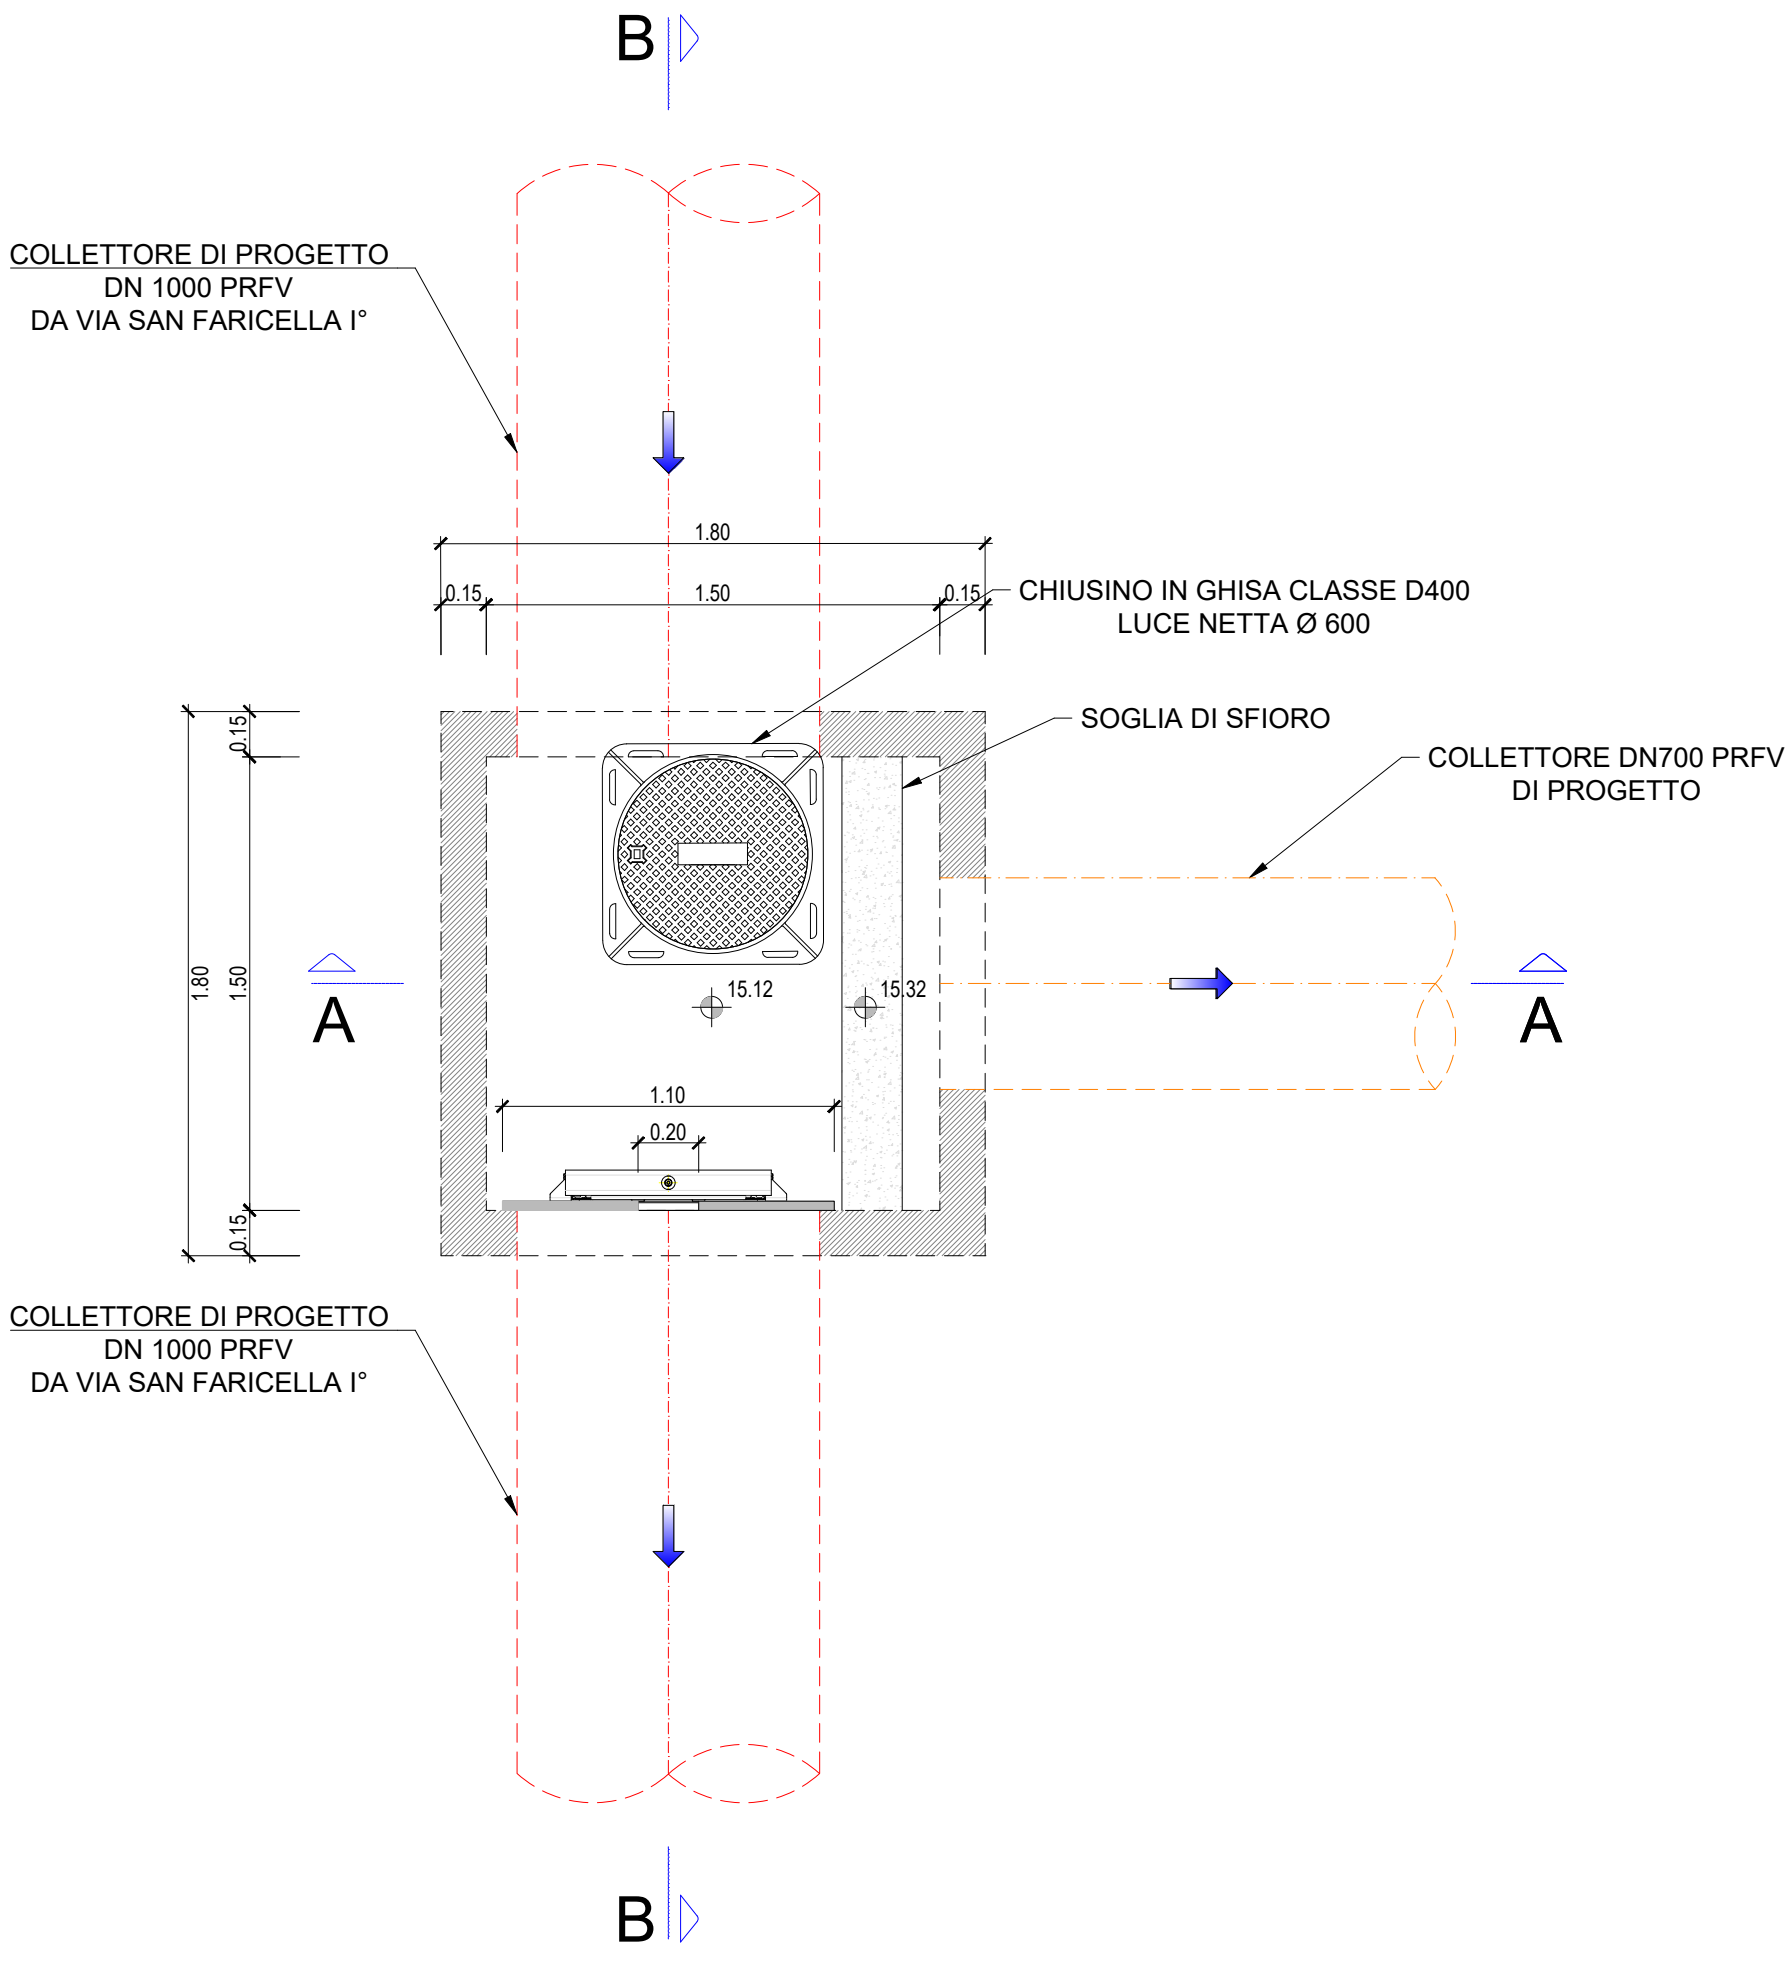

SEZIONE B-B

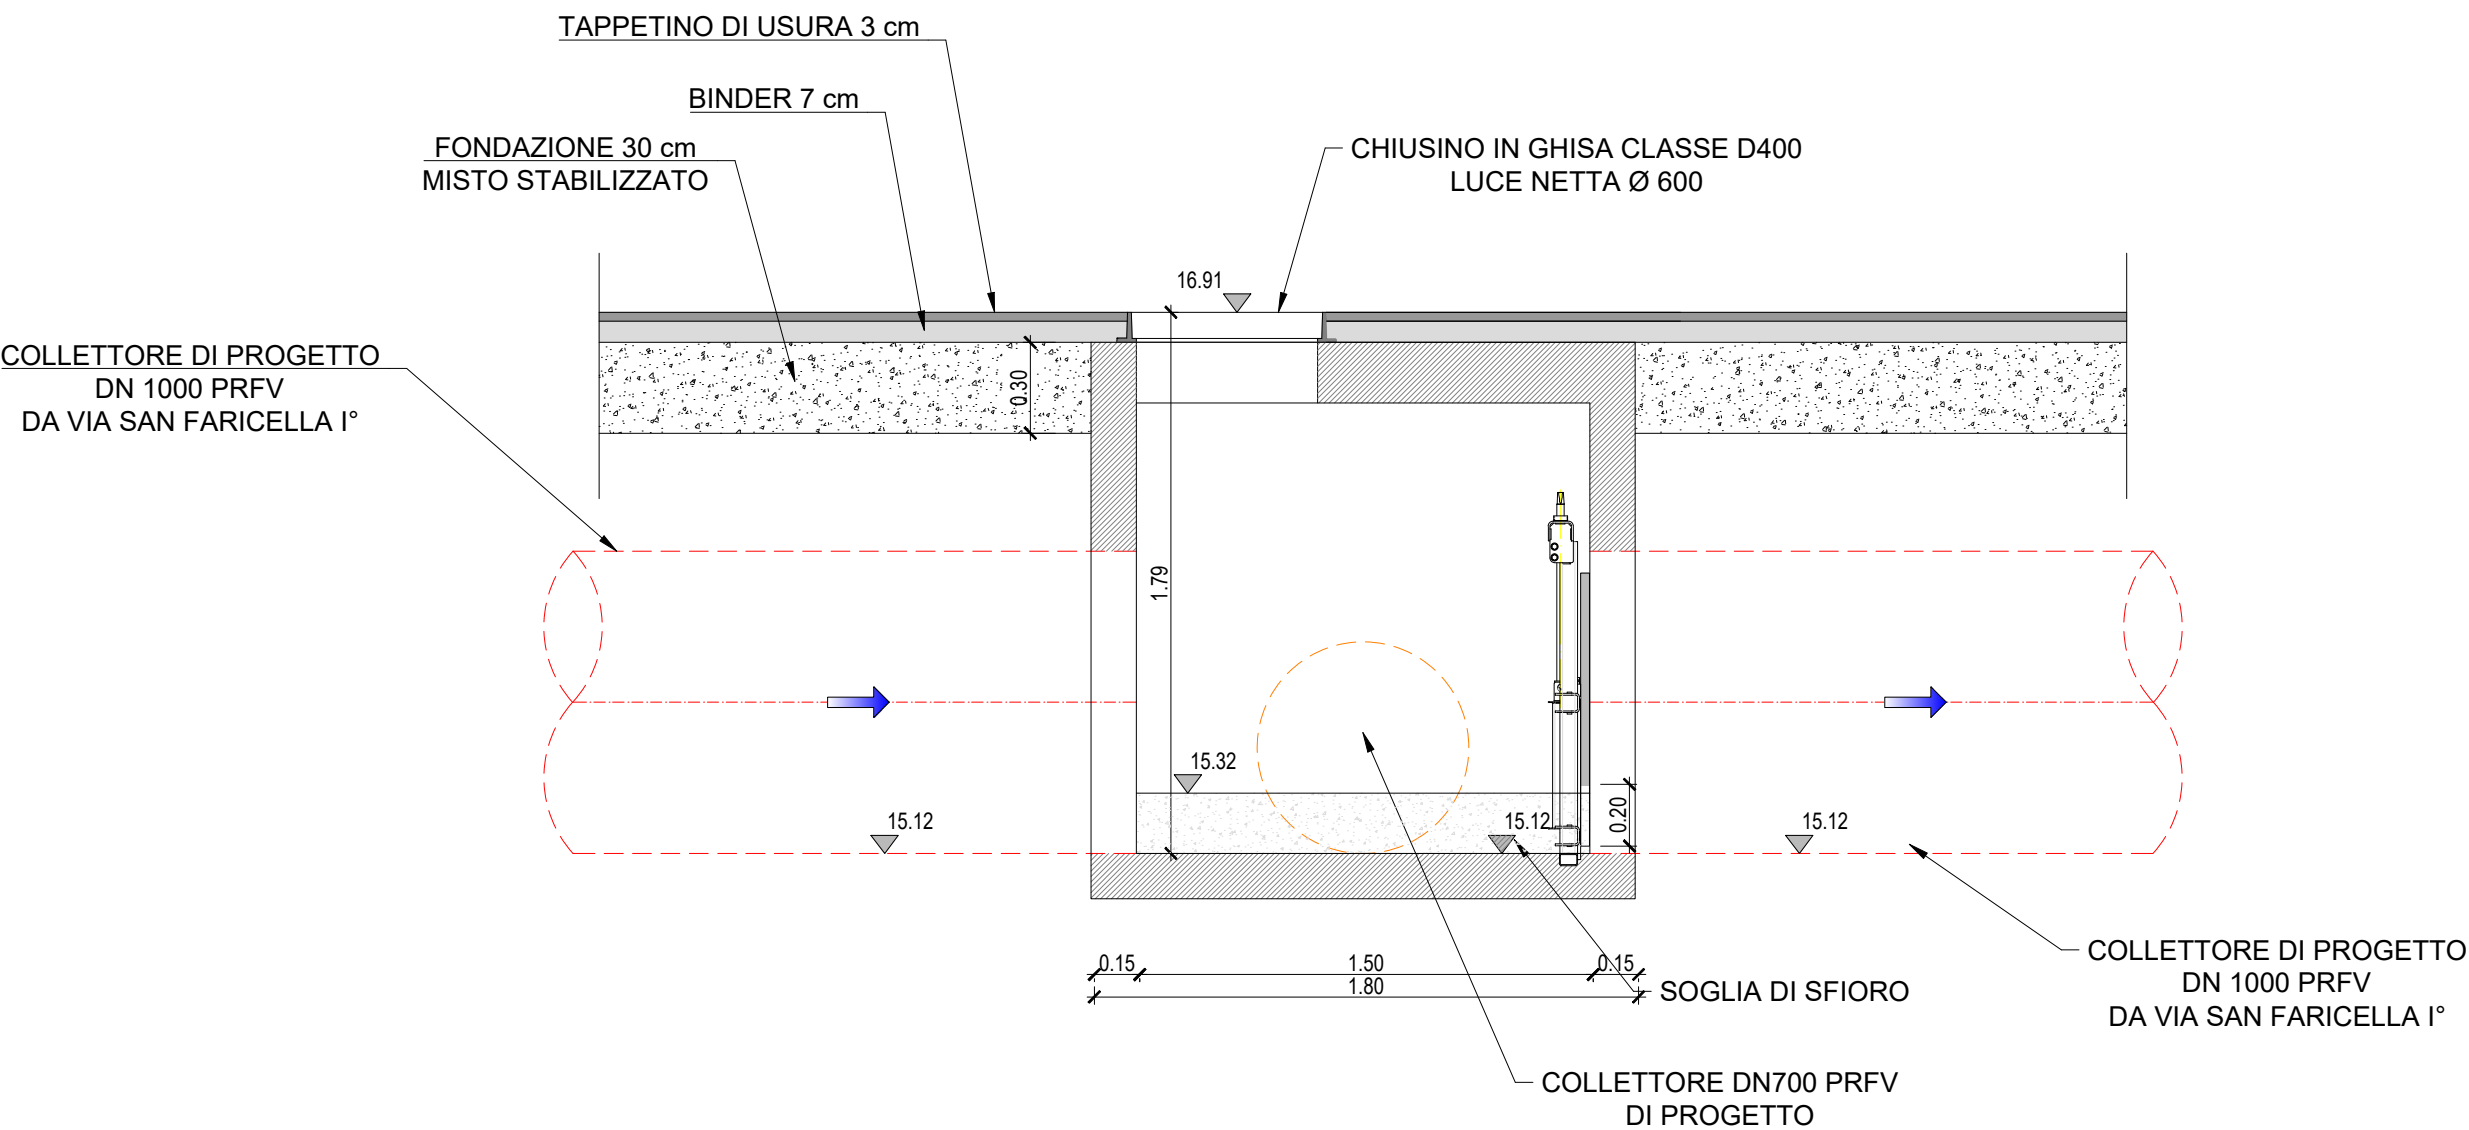

Protocollo d'intesa del 05 Agosto 2020
Regione Campania - Ente idrico campano - Gori Spa
Completamento degli interventi fognario-depurativo del bacino idrografico del fiume Sarno
ricadenti nell'Ambito Distrettuale Sarnese Vesuviano di cui alla L.R. n. 15/2015

Comprensorio Depurativo Medio Sarno sub 2-3
**Opere di completamento della rete fognaria
interna del comune di Striano**

UNITA' INVESTMENT,
PROGRAM & SERVICES

INGEGNERIA
Il Responsabile
ing. Giuseppina Riccio

Gruppo di progettazione
ing. Marianeve Pontillo
ing. Giuseppina Riccio

Elaborato:	INT. 72L5	PERIZIA DI VARIANTE N°1			
Scala:	D1	Titolo:			
	VARIE	SCARICATORE NODO SF1: STRALCIO PLANIMETRICO, PIANTE E SEZIONI			
Rev	Motivo della revisione	Data	Redatto	Verificato	Approvato
0	Emissione per approvazione	Giugno 2026			

Esecuzione delle Opere

Prestazioni Specialistiche

Struttura di supporto

Il R.U.P.

Il Direttore dei Lavori
Geom. Salvatore Savarese

Il R.U.P.

ing. Domenico Tizzano

Il presente progetto è protetto a termini di legge.