



PLANIMETRIA
(SCALA 1:200)

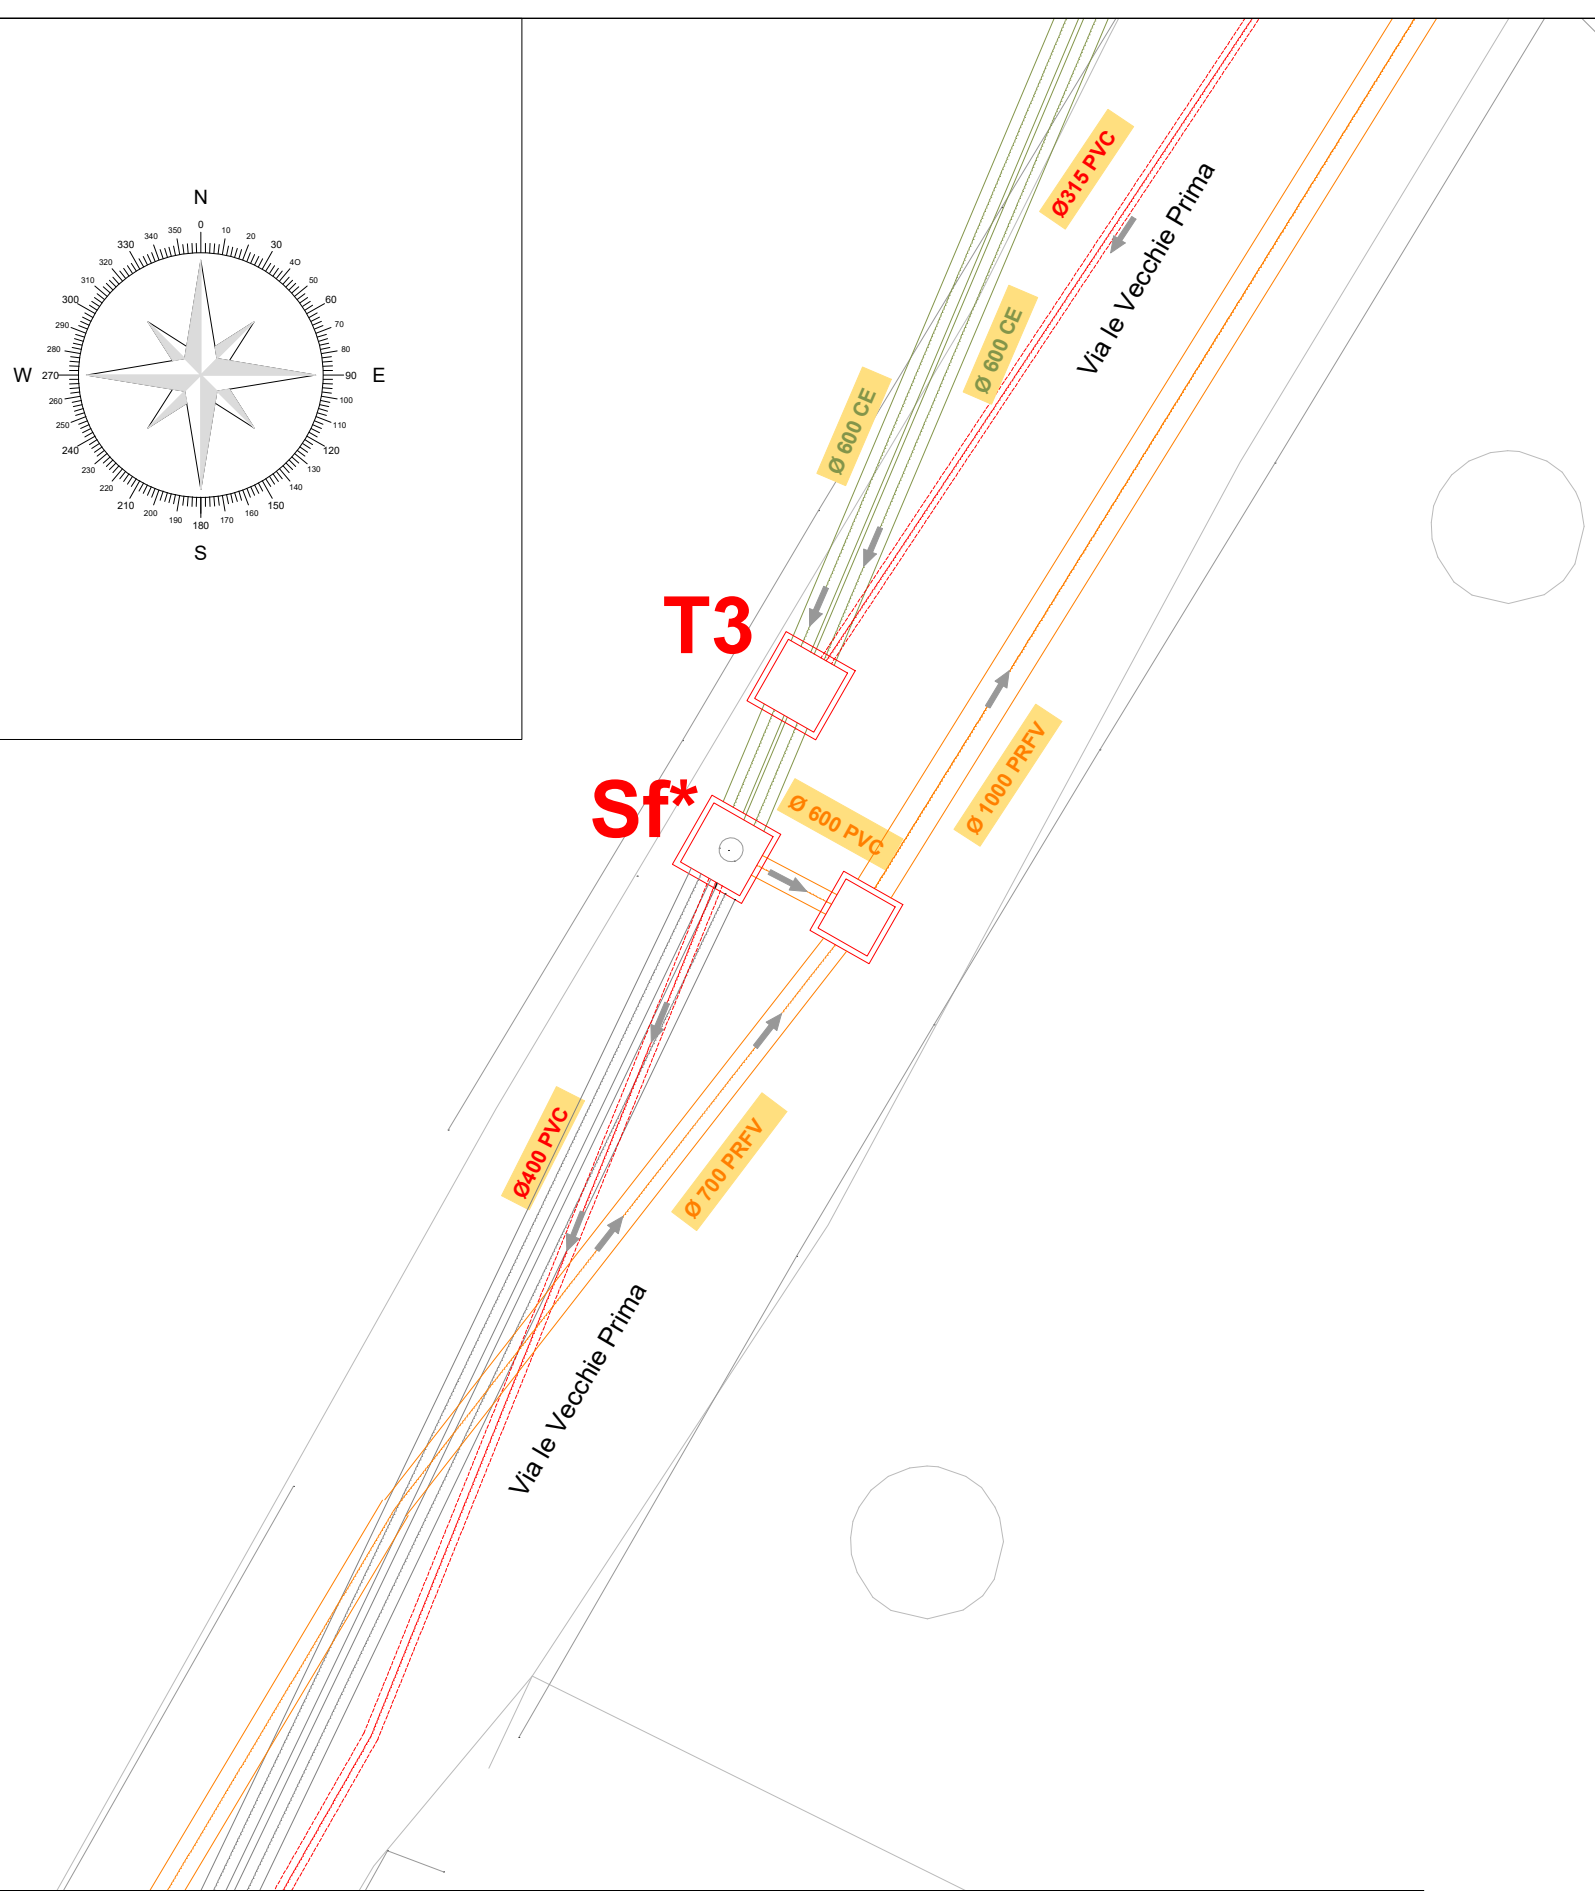


LEGENDA

	RETE FOGNARIA MISTA ESISTENTE - PROGETTO COMMISSARIATO
	RETE FOGNARIA MISTA ESISTENTE
	RETE FOGNARIA MISTA DI PROGETTO
	RETE FOGNARIA NERA DI PROGETTO
	RETE FOGNARIA BIANCA DI PROGETTO
	RETE FOGNARIA MISTA ESISTENTE DA DISMETTERE


SEZIONE A-A

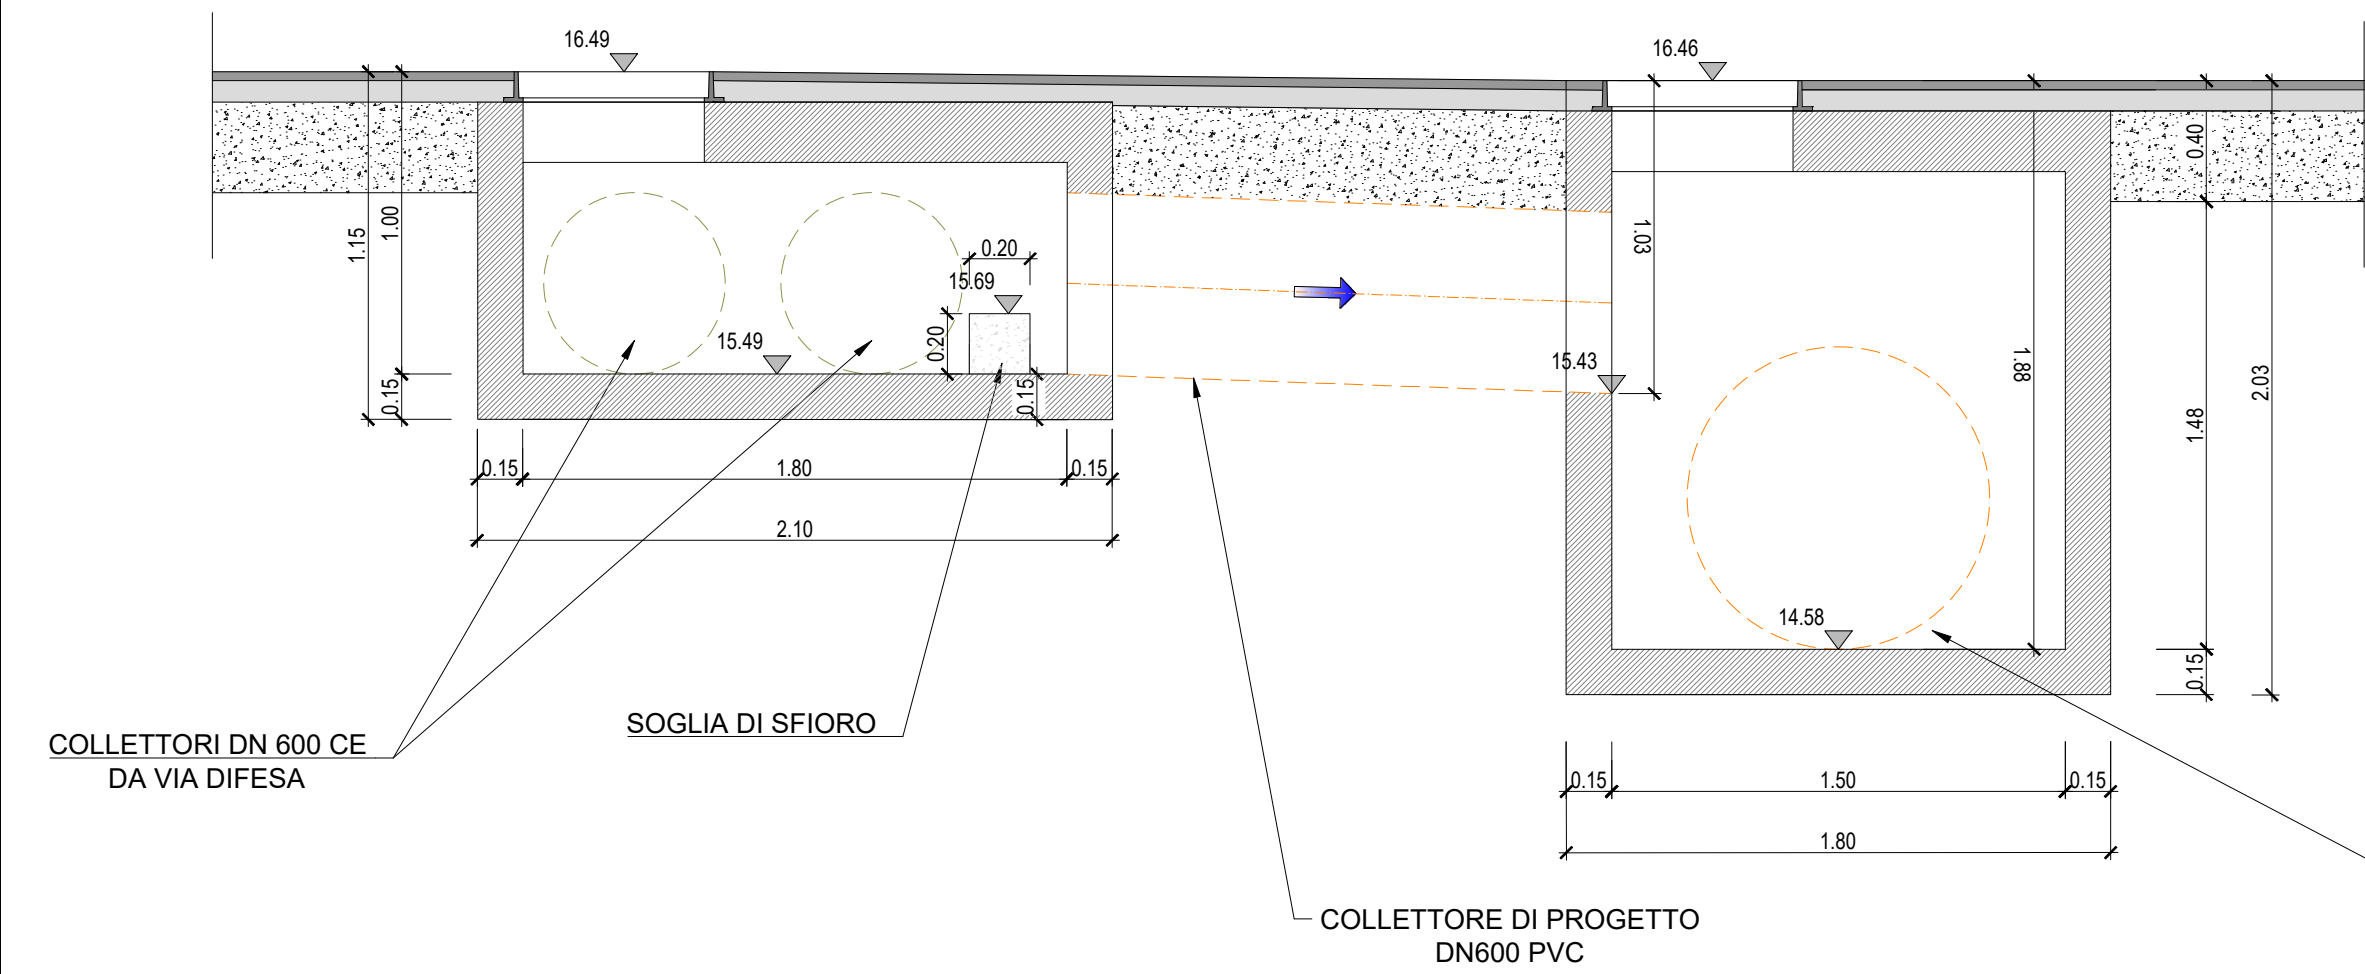

PIANTA COPERTURA

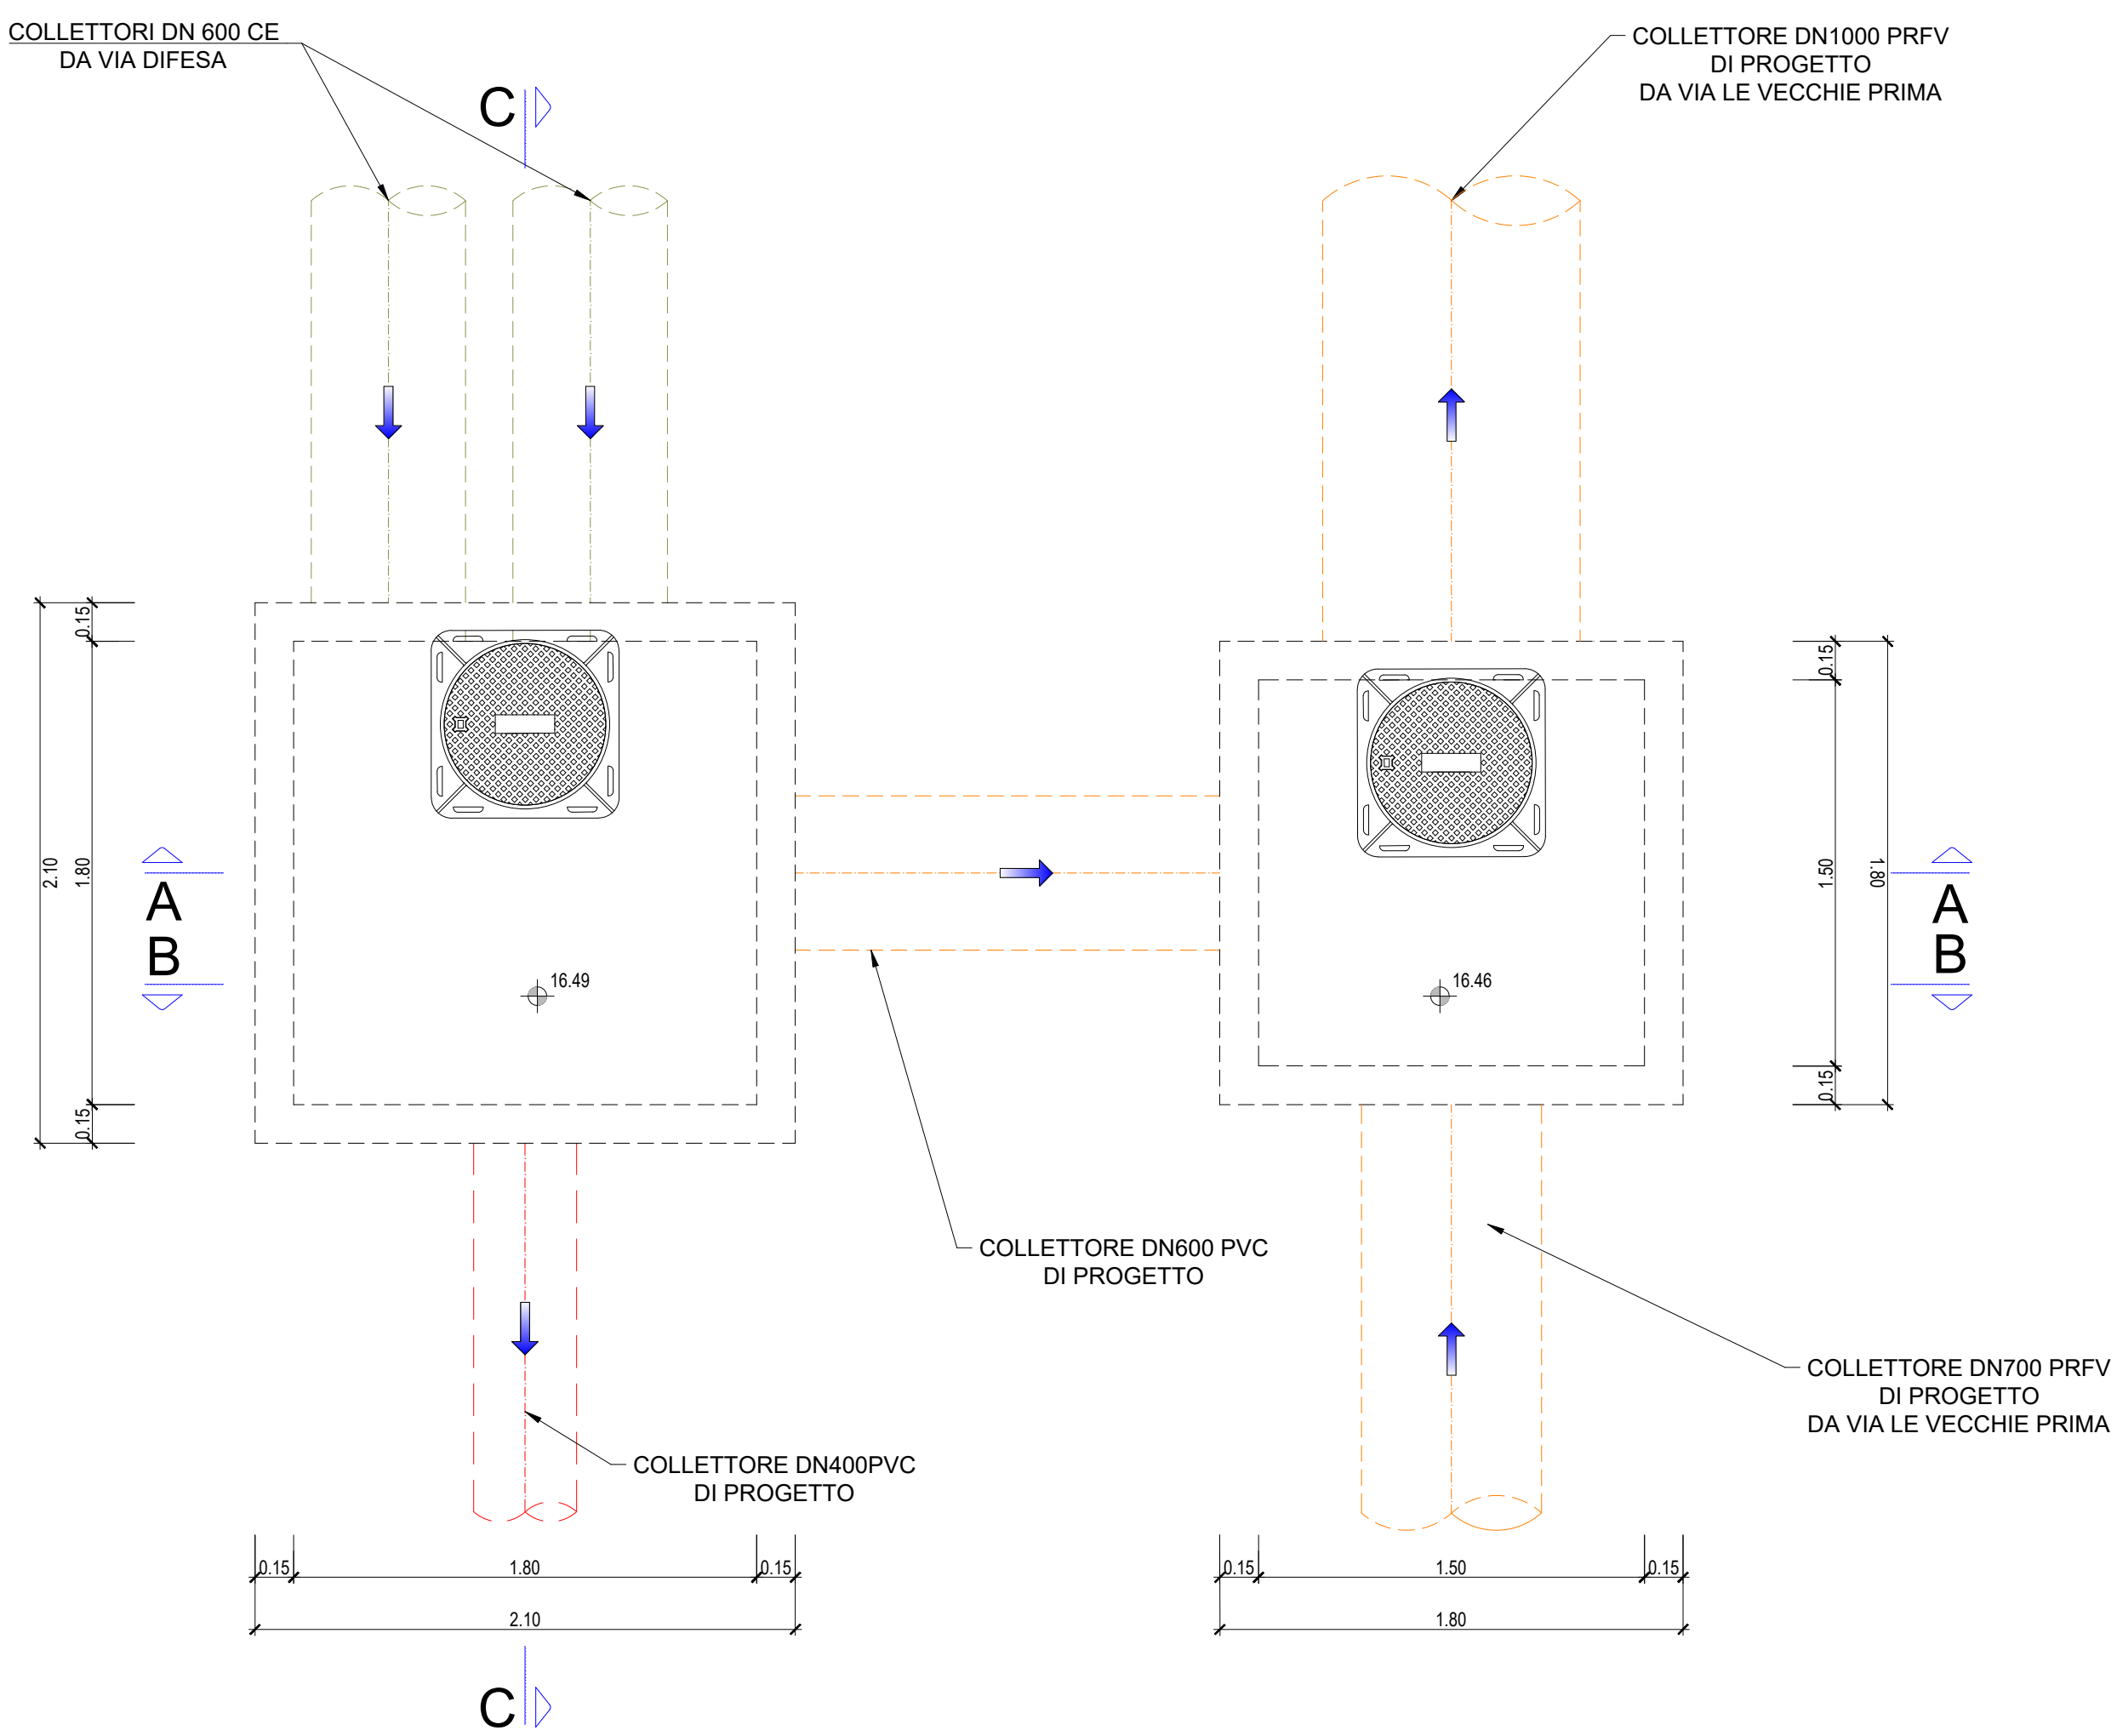


SEZIONE B-B

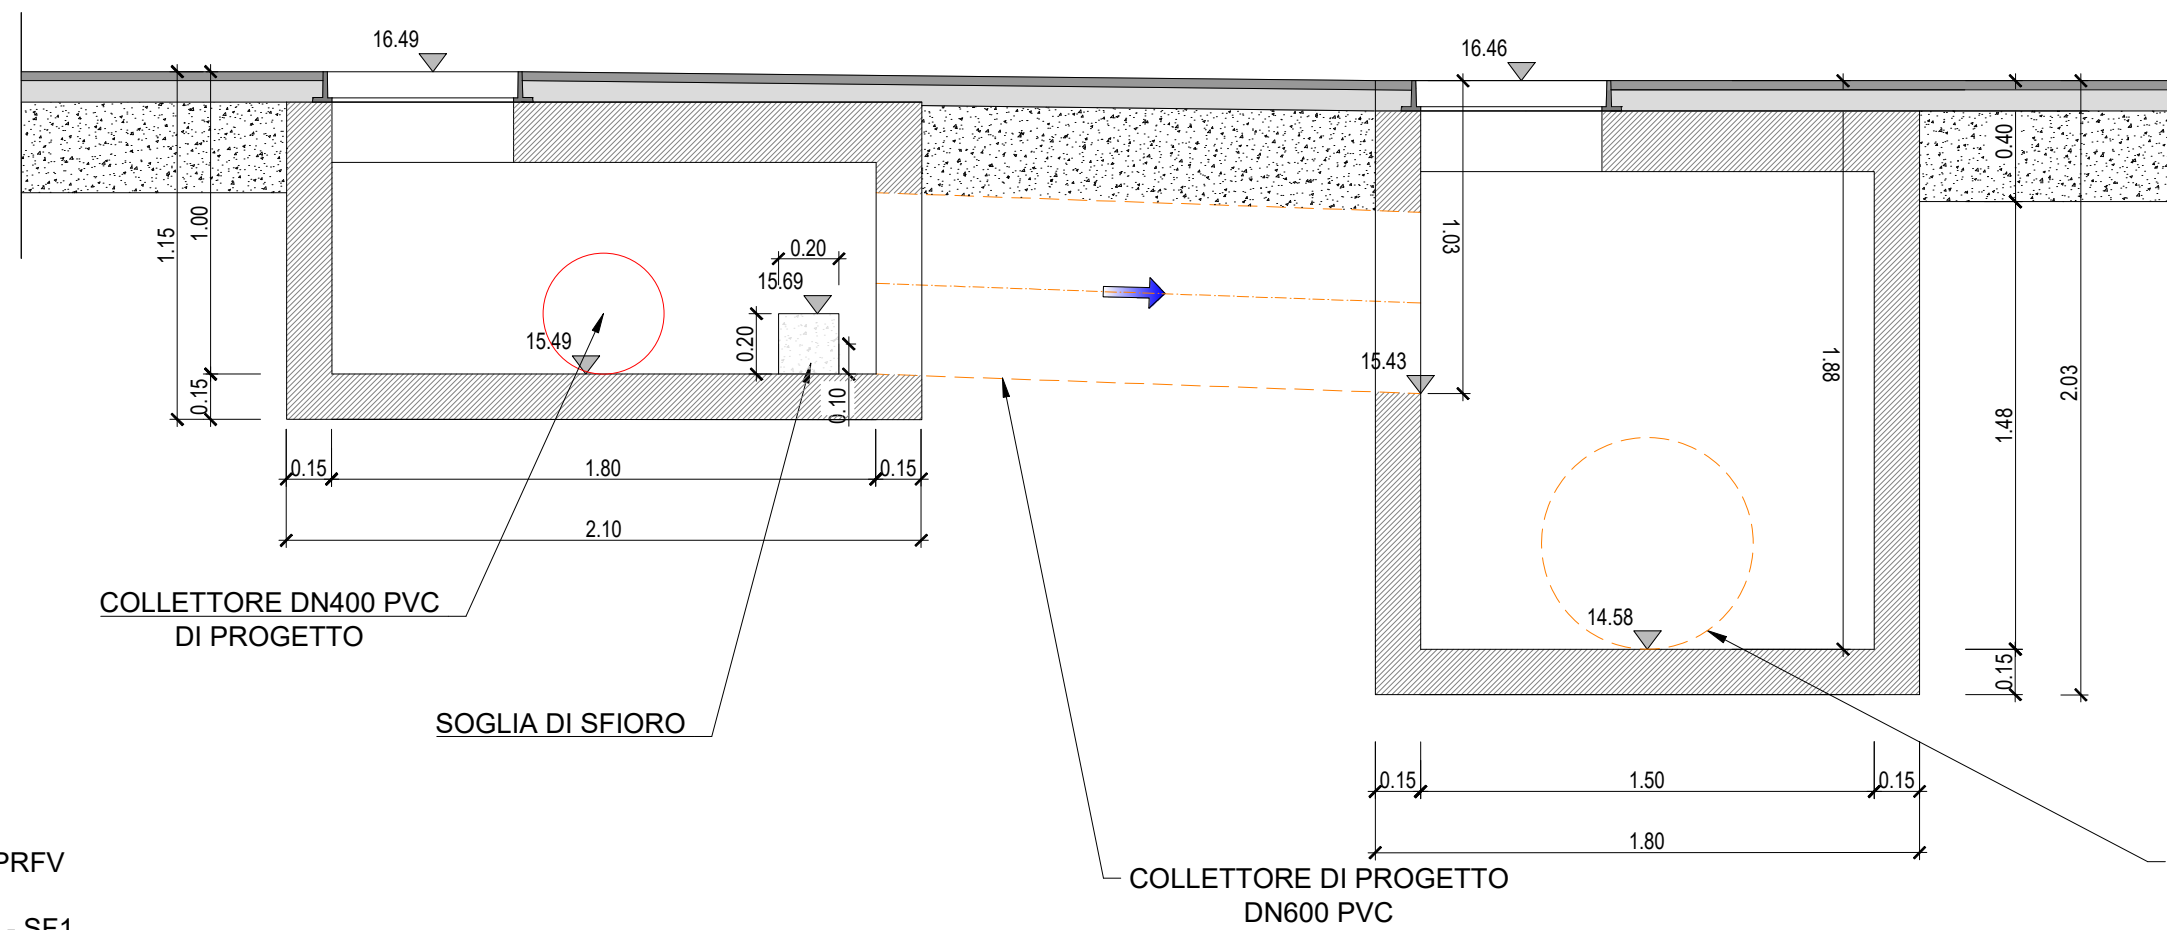


MANUFATTO DI DERIVAZIONE - NODO SF*

(SCALA 1:25)

PIANTA

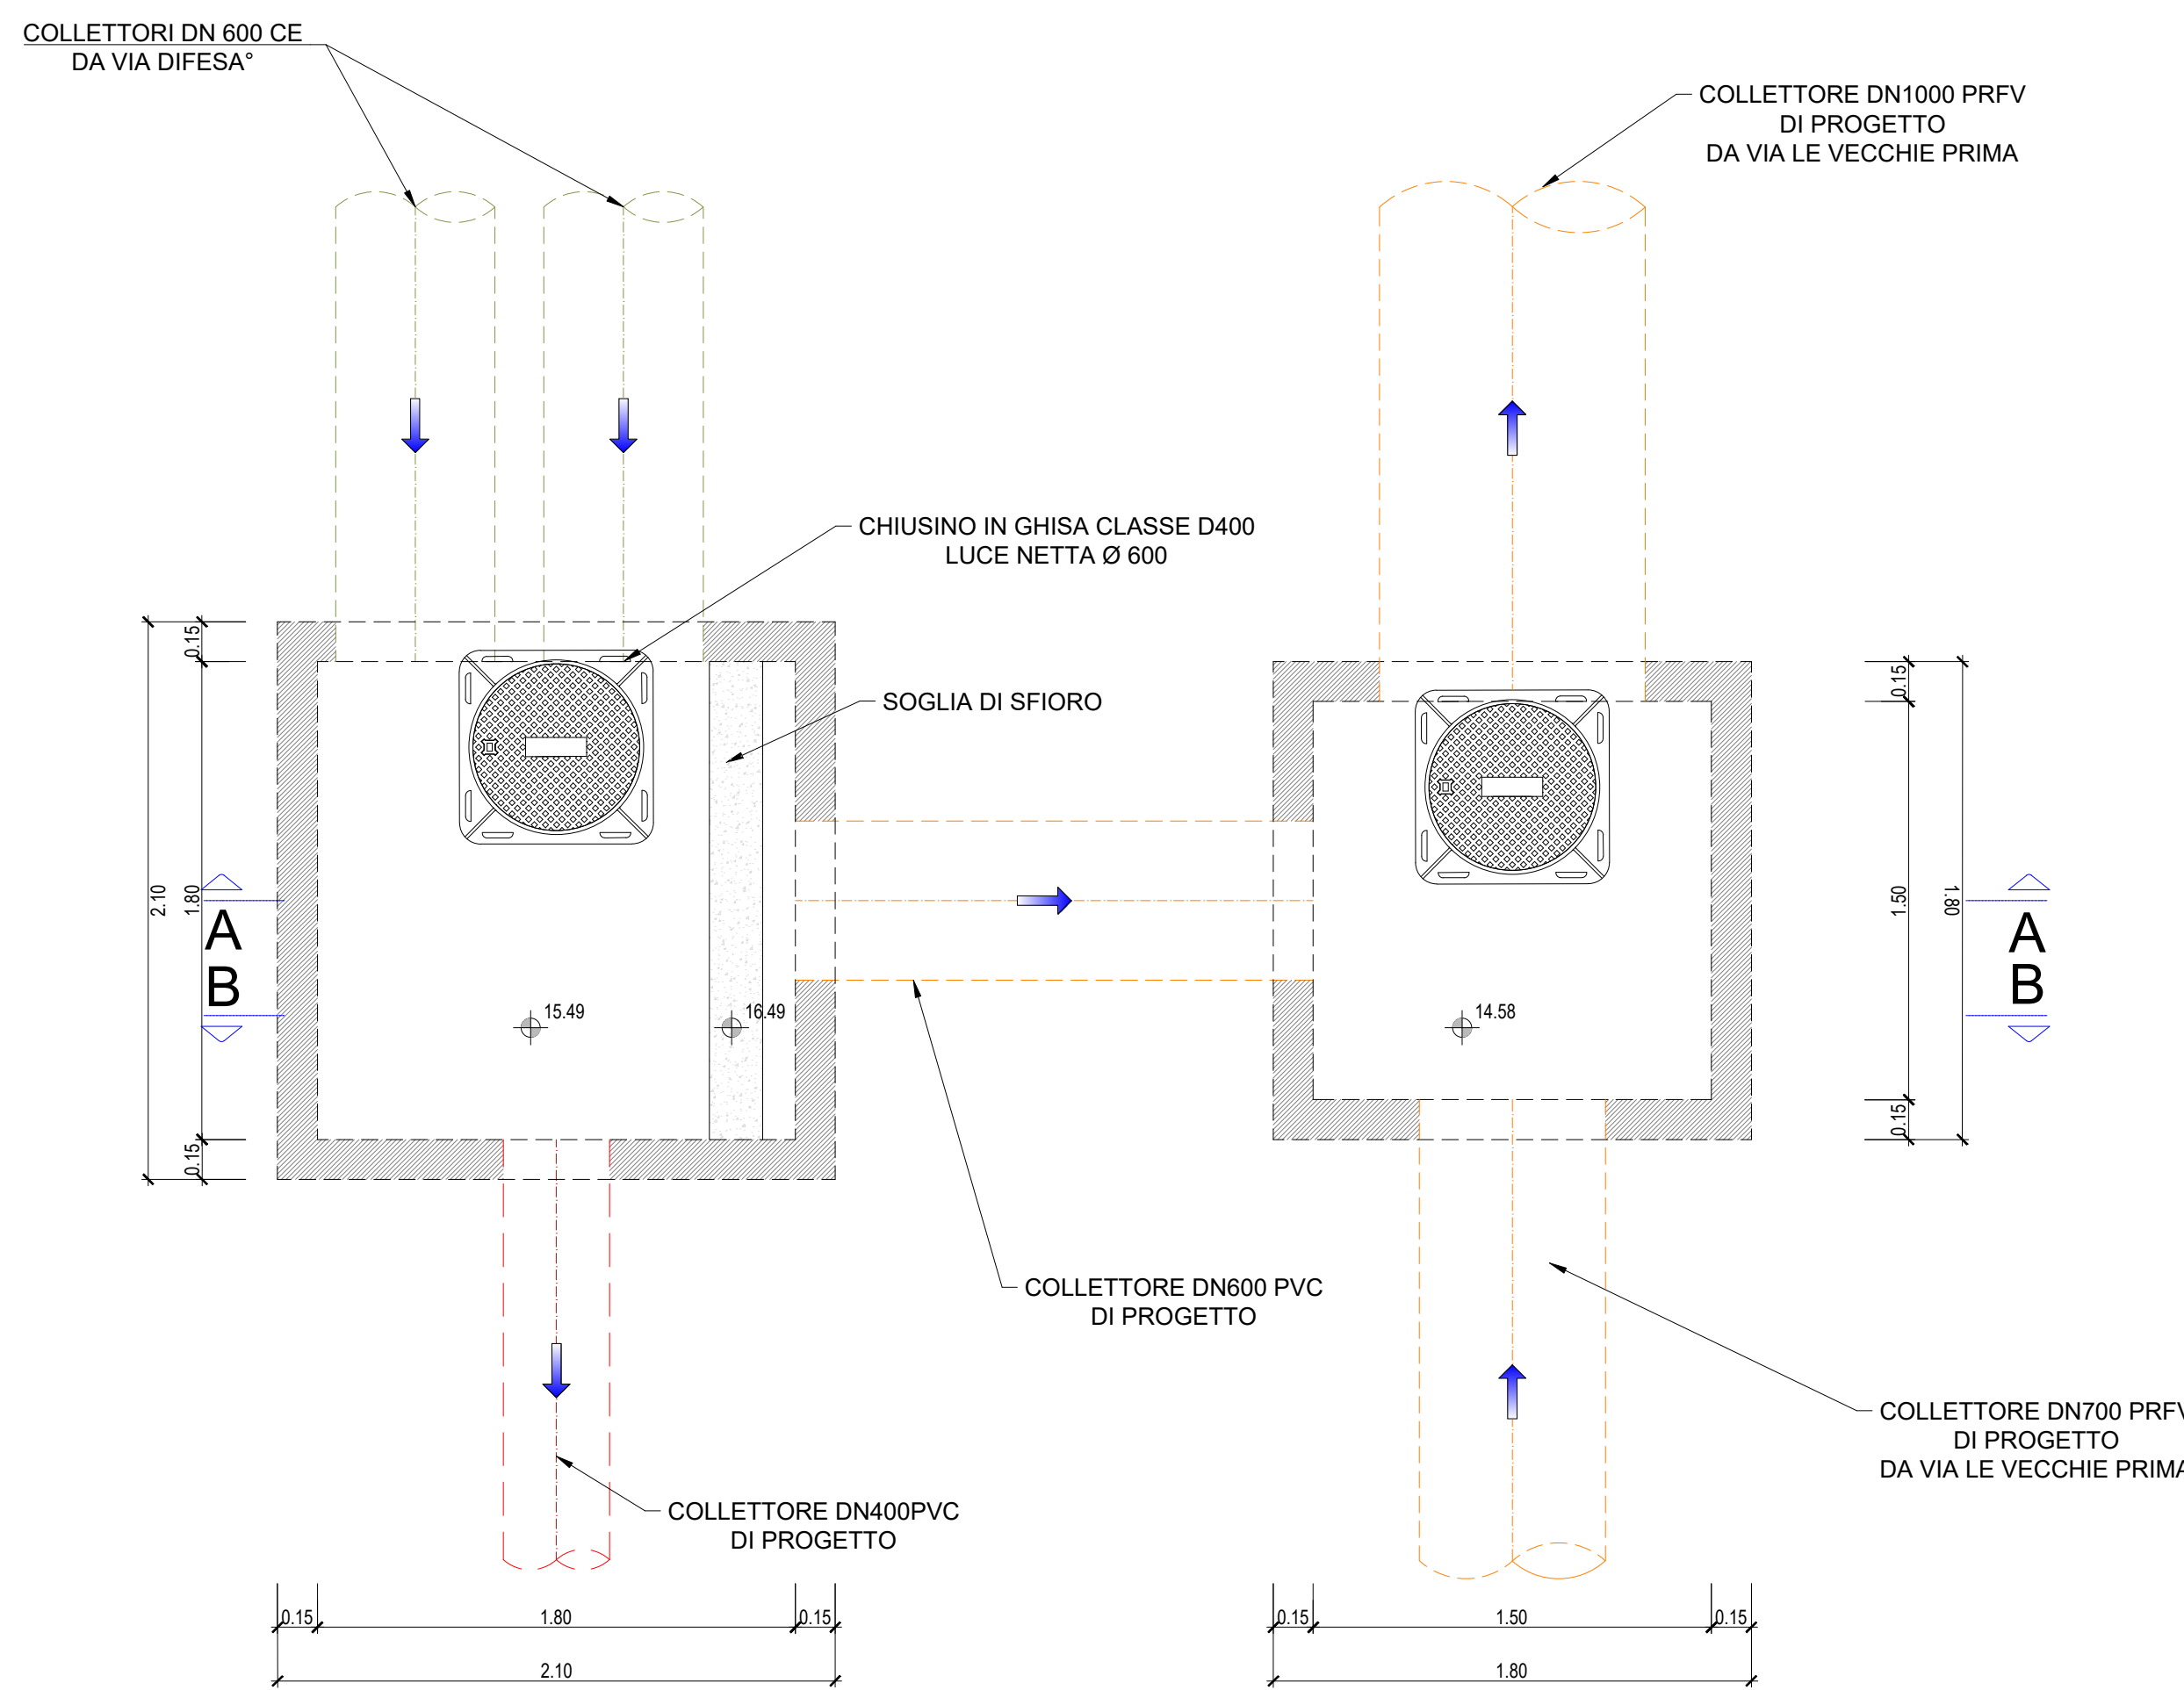

SEZIONE C-C

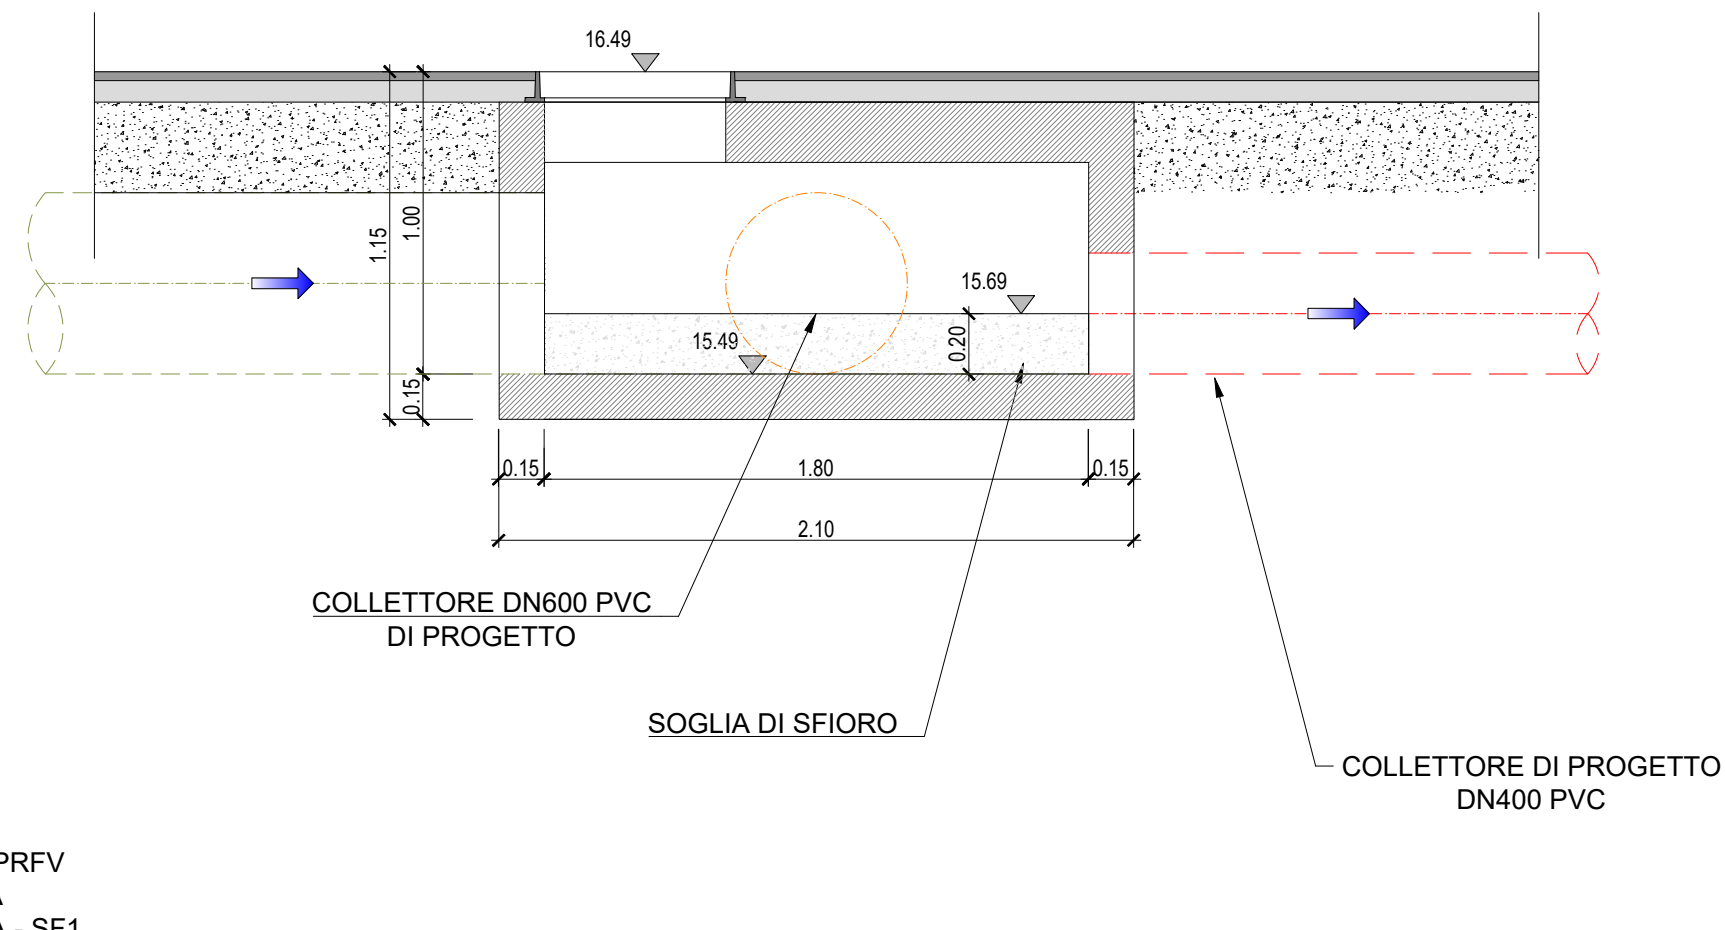


ENTE IDRICO
CAMPANO



GORI

Protocollo d'intesa del 05 Agosto 2020
Regione Campania - Ente idrico campano - Gori Spa
Completamento degli interventi fognario-depurativo del bacino idrografico del fiume Sarno
ricadenti nell'Ambito Distrettuale Sarnese Vesuviano di cui alla L.R. n. 15/2015

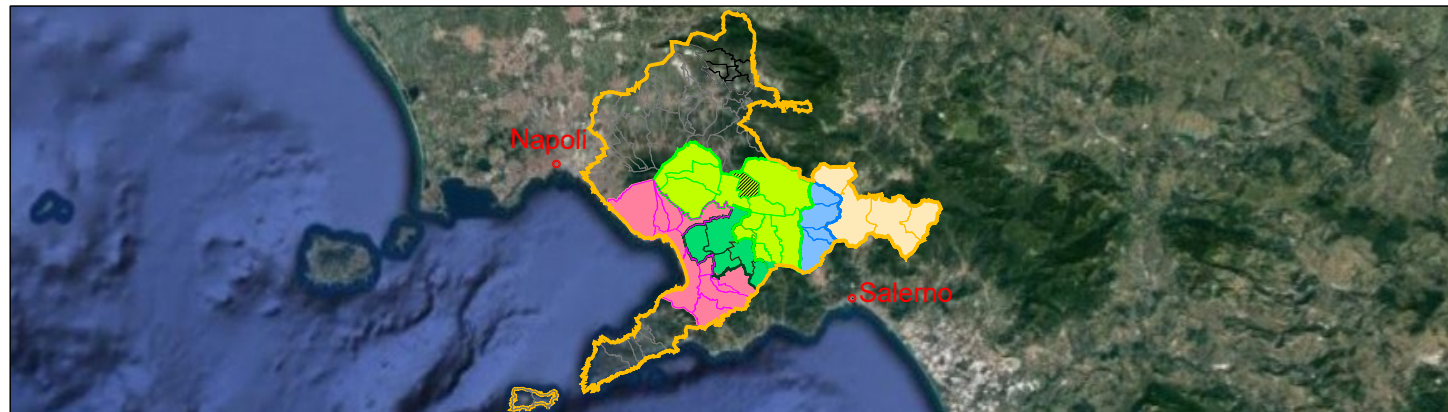

Comprensorio Depurativo Medio Sarno sub 2-3

**Opere di completamento della rete fognaria
interna del comune di Striano**

GORI
UNITA' INVESTMENT,
PROGRAM & SERVICES

INGEGNERIA
Il Responsabile
ing. Giuseppina Riccio
Gruppo di progettazione
ing. Marianeve Pontillo
ing. Giuseppina Riccio

Esecuzione delle Opere
Struttura di supporto
IMPREGI.VI
IMPRESA EDILE
P.C.M.
COSTRUZIONI s.r.l.

INT. 72L5

Elaborato:
D4

Scala:
Varie

Rev	Motivo della revisione	Data	Redatto	Verificato	Approvato
0	Emissione per approvazione	Giugno 2020			

PERIZIA DI VARIANTE N°1

Titolo:

**SCARICATORE NODO SF*: STRALCIO
PLANIMETRICO, PIANTE E SEZIONI**

Il Direttore dei Lavori

Geom. Salvatore Savarese

Il R.U.P.

Ing. Domenico Tizzano