SCHEMA DI ALLACCIO ALLA RETE IDRICA ESISTENTE

Scala 1:25

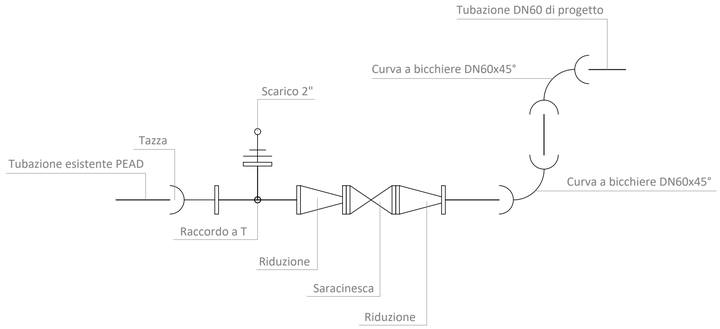

SEZIONE TIPICA DI SCAVO (1)

Scala 1:25

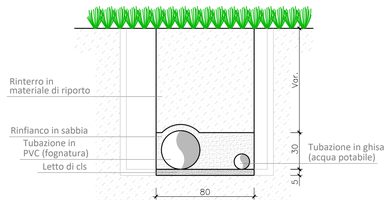

SEZIONE TIPICA DI SCAVO (2)

Scala 1:25

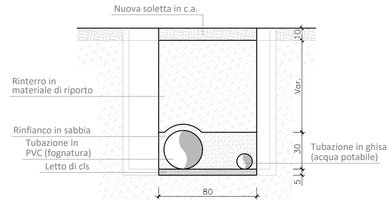

SEZIONE TIPICA DI SCAVO (3)

Scala 1:25

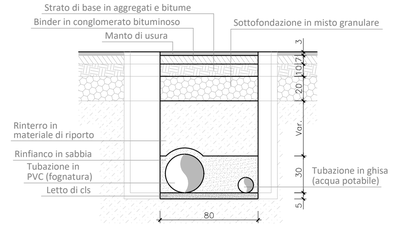

PARTICOLARE PRESA STRADALE PER ALLACCIO ACQUA POTABILE

Scala 1:25

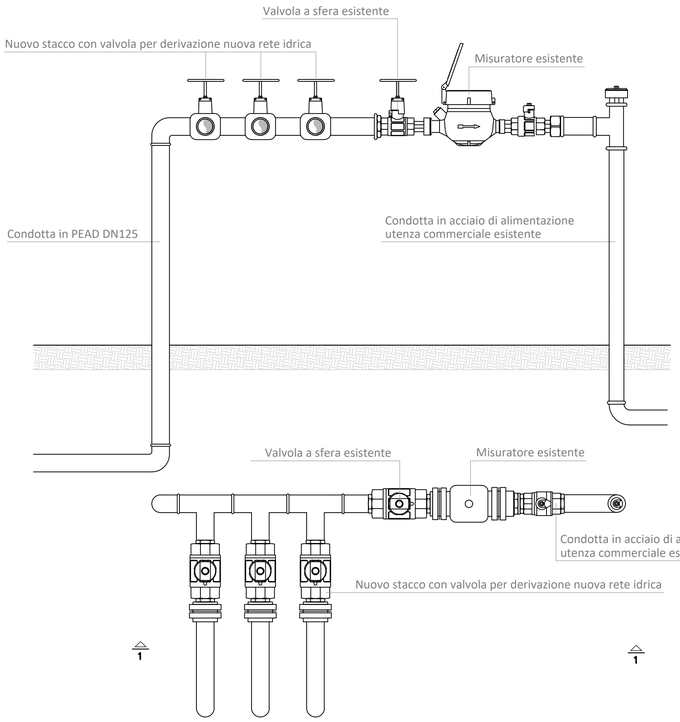

POZZETTO DI CONFLUENZA ED ISPEZIONE

Scala 1:20

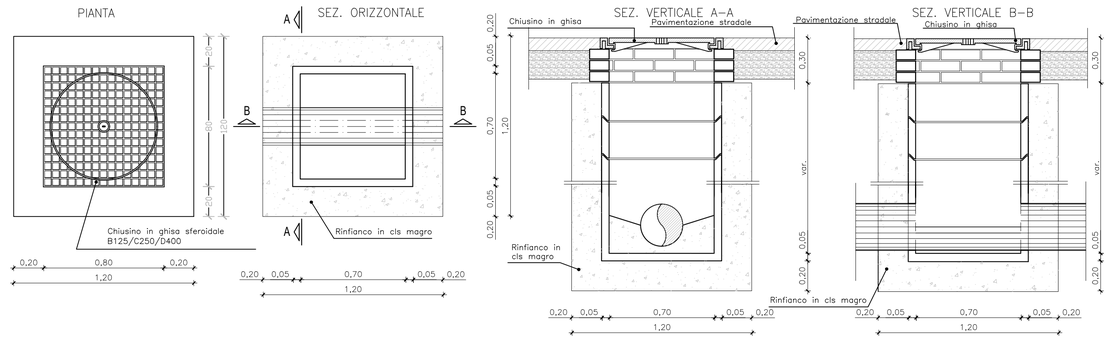

TIPOLOGICO ALLACCIO RETE FOGNARIA

Scala 1:20

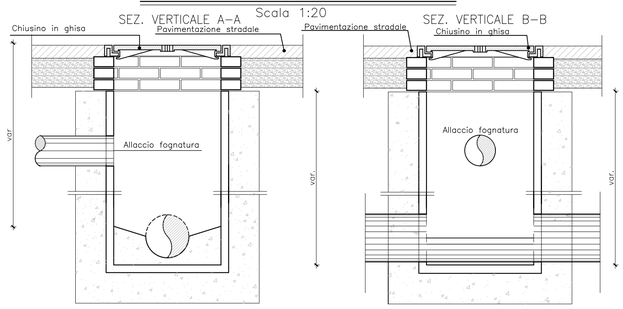

CADITOIA STRADALE SIFONATA

Scala 1:20

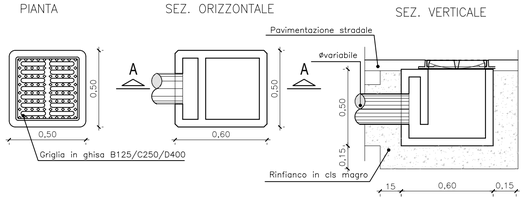

PIANTA

Scala 1:25

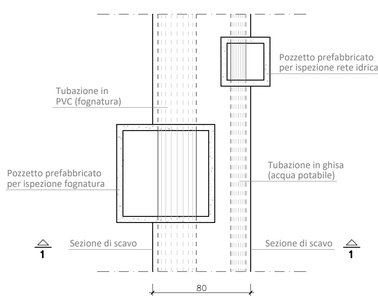

PARTICOLARE PREDISPOSIZIONE ALLACCIO IDRICO UTENZA

Scala 1:25

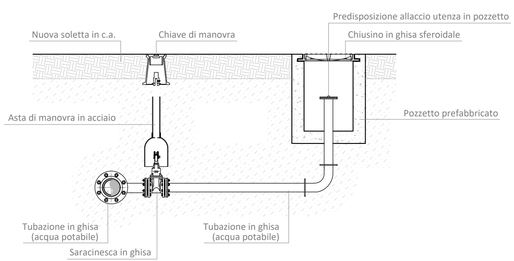

COMPRENSORIO DELL'AREA NOLANA

Adeguamento e potenziamento della rete idrica e fognaria nel Comune di Casamarciano (NA)

CUP: H21D25000060002 - CIP: I/IPS/202675

PFTE

Elaborato: EG_PC.01	Titolo: Particolari costruttivi
Scala: 1:50/20	

Rev	Motivo della revisione	Data	Redatto	Verificato	Approvato
00	Emissione	Maggio 2026			

INGEGNERIA
Il Responsabile
ing. Giuseppina Riccio

Esecuzione delle Opere

Il Sindaco
Dott. Clemente Primiano

Prestazioni Specialistiche

Il Progettista
Ing. Raffaele Carrella
DYNDA Servizi di ingegneria e consulenza
Via Piergiolesi n°1 - 80122 Napoli (NA)
tel/fax: 081/5122896; dyndaer@gmail.com

Il R.U.P.
Ing. Domenico Tizzano

PR CAMPANIA FESR 2021-2027

PR CAMPANIA FESR 2021-2027, Obiettivo di Policy 2, Asse II – O.S. 2.5 – Azione 2.5.1

Il presente progetto è protetto a termini di legge.