KEY PLAN
Scala 1:2000

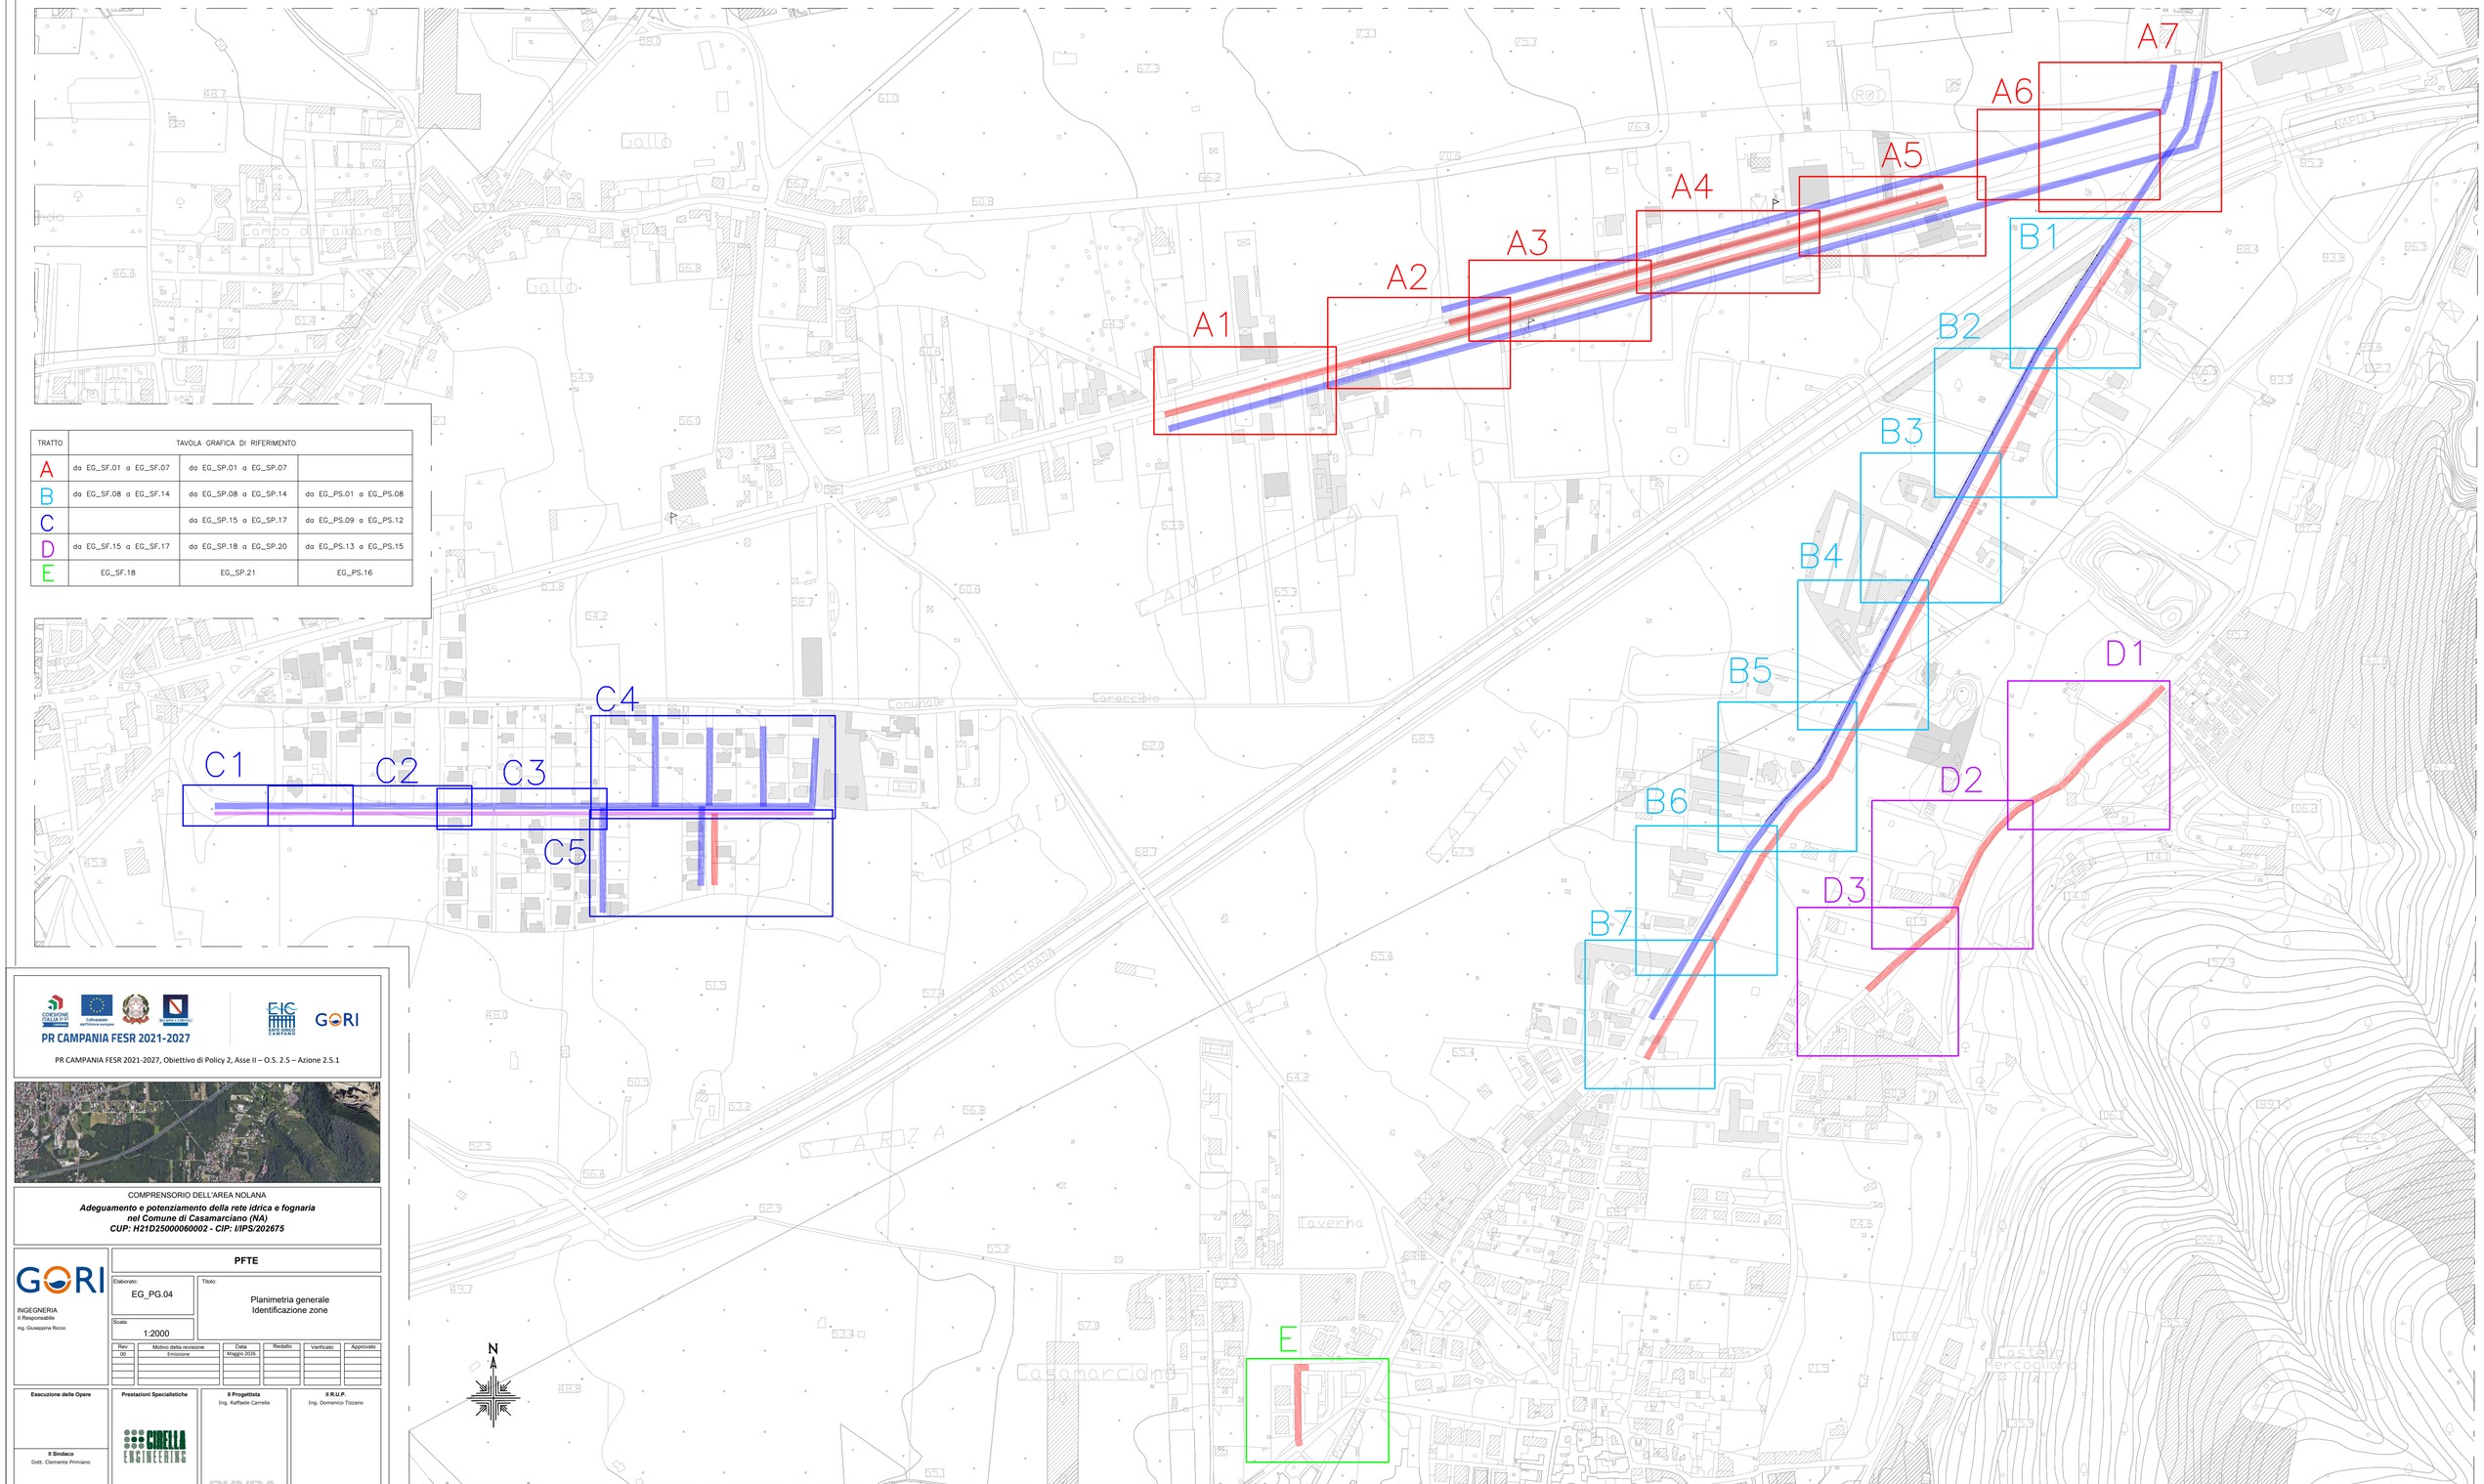

TRATTO	TAVOLA GRAFICA DI RIFERIMENTO		
A	da EG_SF.01 a EG_SF.07	da EG_SP.01 a EG_SP.07	
B	da EG_SF.08 a EG_SF.14	da EG_SP.08 a EG_SP.14	da EG_PS.01 a EG_PS.08
C		da EG_SP.15 a EG_SP.17	da EG_PS.09 a EG_PS.12
D	da EG_SF.15 a EG_SF.17	da EG_SP.18 a EG_SP.20	da EG_PS.13 a EG_PS.15
E	EG_SF.18	EG_SP.21	EG_PS.16

PR CAMPANIA FESR 2021-2027

PR CAMPANIA FESR 2021-2027, Obiettivo di Policy 2, Asse II – O.S. 2.5 – Azione 2.5.1

COMPRENSORIO DELL'AREA NOLANA

Adeguamento e potenziamento della rete idrica e fognaria
nel Comune di Casamarciano (NA)
CUP: H21D25000060002 - CIP: I/IPS/202675

GORI
INGEGNERIA
Il Responsabile
Ing. Giuseppina Rocco

PFTE

Elaborato: EG_PG.04

Scala: 1:2000

Titolo: Planimetria generale
Identificazione zone

Rev	Motivo della revisione	Data	Redatto	Verificato	Approvato
00	Emissione	Maggio 2026			

Esecuzione delle Opere

Il Sindaco
Dott. Clemente Primiano

Prestazioni Specialistiche
CIRELLA ENGINEERING

Il Progettista
Ing. Raffaele Carrella

DYNDA
Servizi di ingegneria e consulenze
Via Pergolesi, 4 - 80122 Napoli
tel/fax: 0817410386, dynda@gmail.com

Il R.U.P.
Ing. Domenico Tizzano

Il presente progetto è protetto a termini di legge.