IDENTIFICATIVO LAVORI

Scala 1:2000

N

LEGENDA

●	PUNTO INIZIALE RETE FOGNARIA DI PROGETTO
▬	RETE FOGNARIA (ACQUE NERE) DI PROGETTO
▬	RETE FOGNARIA (ACQUE GRIGIE) DI PROGETTO
▬ ▬ ▬	RETE FOGNARIA ESISTENTE

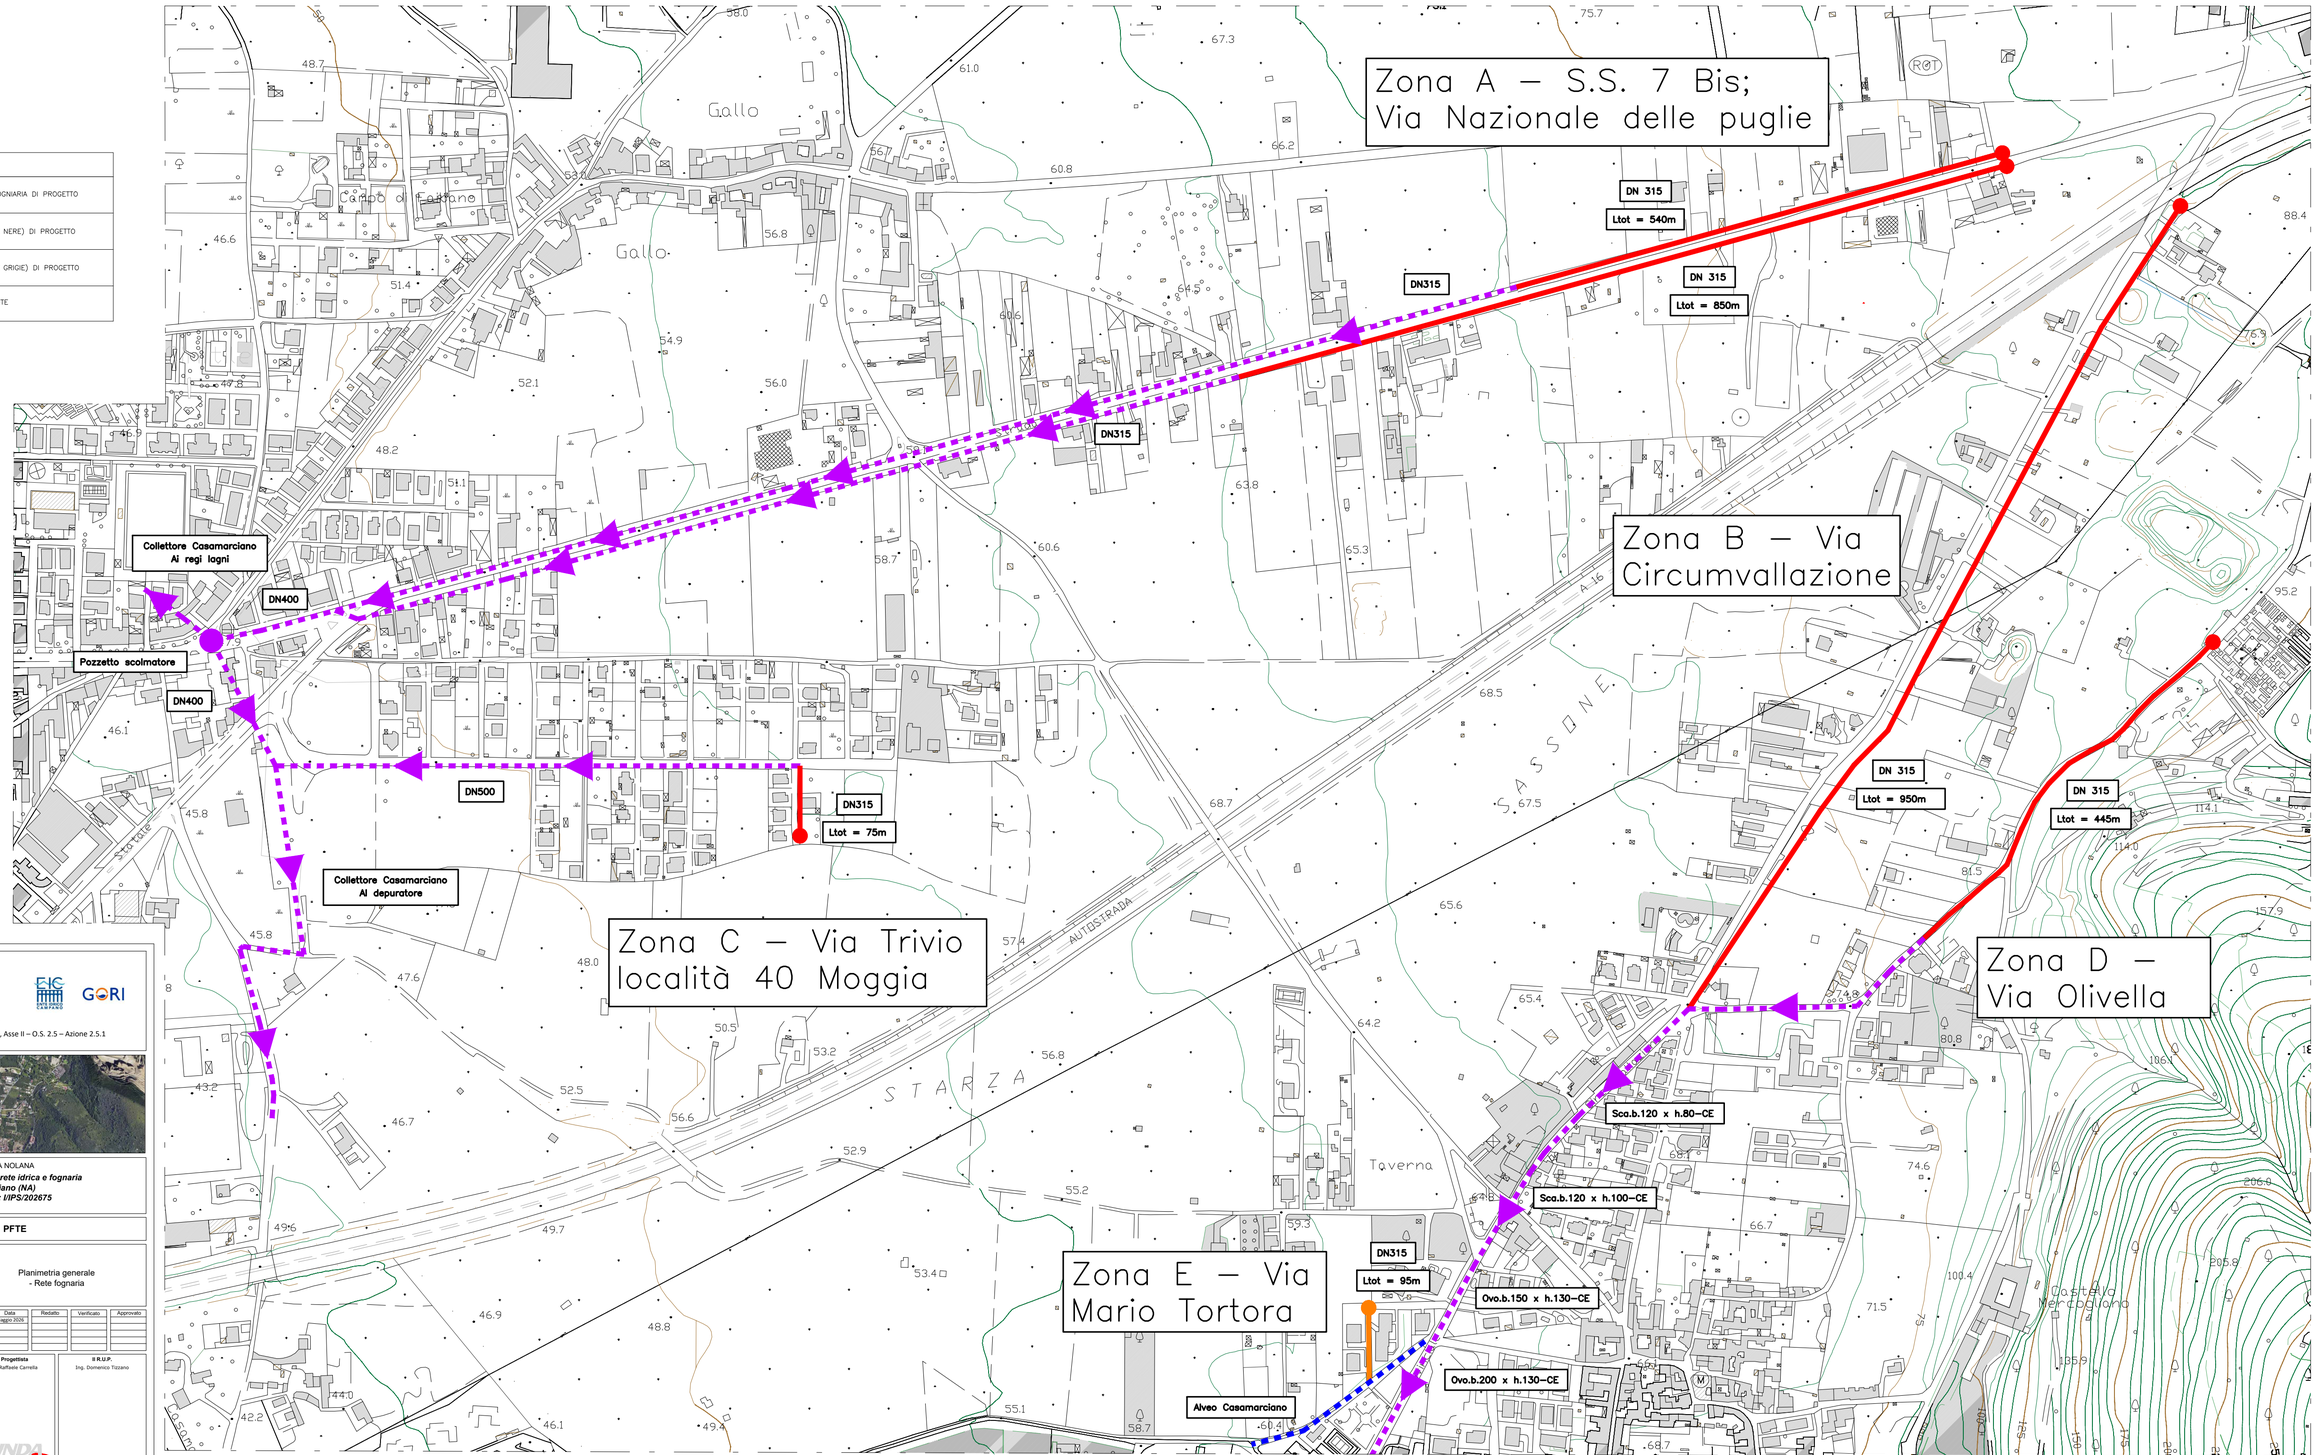

PR CAMPANIA FESR 2021-2027

PR CAMPANIA FESR 2021-2027, Obiettivo di Policy 2, Asse II – O.S. 2.5 – Azione 2.5.1

COMPRENSORIO DELL'AREA NOLANA

Adeguamento e potenziamento della rete idrica e fognaria
nel Comune di Casamarciano (NA)
CUP: H21D25000060002 - CIP: I/IPS/202675

GORI

INGEGNERIA
Il Responsabile
ing. Giuseppina Riccio

PFTE

Elaborato: EG_PG.05

Titolo: Planimetria generale - Rete fognaria

Scala: 1:2000

Rev.	Motivo della revisione	Data	Redatto	Verificato	Approvato
00	Emissione	Maggio 2026			

Esecuzione delle Opere

Il Sindaco
Dott. Clemente Primiano

Prestazioni Specialistiche

CIRELLA ENGINEERING

Il Progettista
Ing. Raffaele Carrella

DYNDA

Il R.U.P.
Ing. Domenico Tiziano

Il presente progetto è protetto a termini di legge.