IDENTIFICATIVO LAVORI

Scala 1:2000

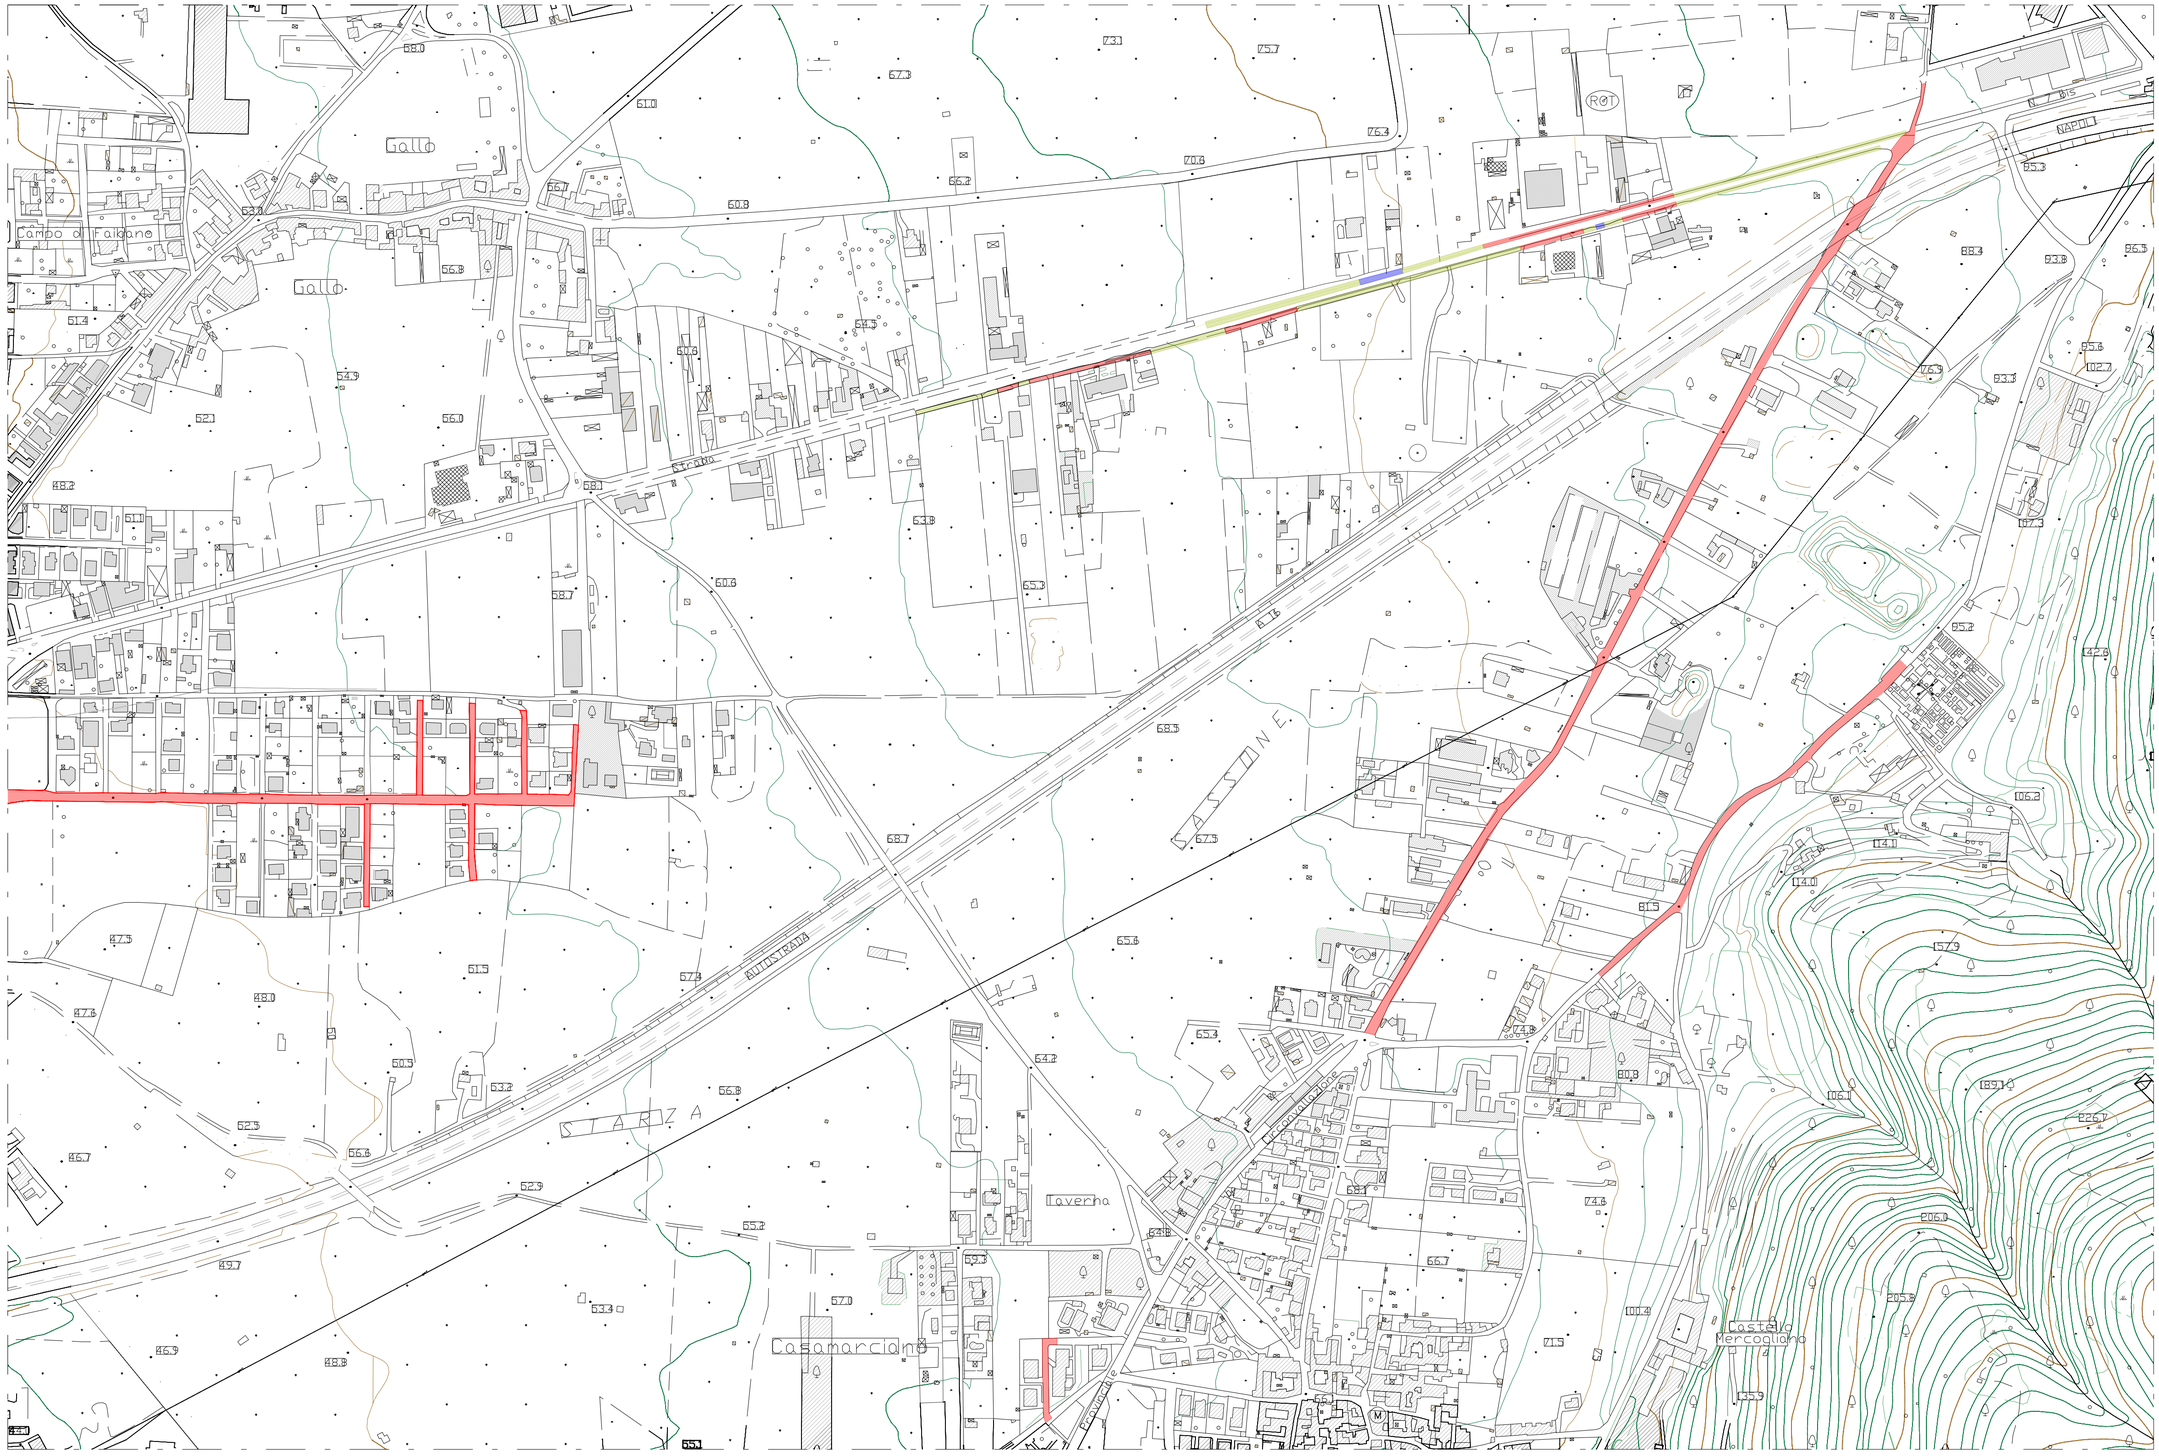

LEGENDA PAVIMENTAZIONE	
	PAVIMENTAZIONE ASFALTO
	PAVIMENTAZIONE IN C.A.
	TERRENO

PR CAMPANIA FESR 2021-2027

PR CAMPANIA FESR 2021-2027, Obiettivo di Policy 2, Asse II – O.S. 2.5 – Azione 2.5.1

COMPRENSORIO DELL'AREA NOLANA

Adeguamento e potenziamento della rete idrica e fognaria nel Comune di Casamarciano (NA)

CUP: H21D25000060002 - CIP: I/IPS/202675

INGEGNERIA

Il Responsabile

Ing. Giuseppina Riccio

PFTE

Elaborato: EG_PG.07

Scala: 1:2000

Titolo: Planimetria generale - Tipologia pavimentazione stradale

Rev	Motivo della revisione	Data	Redatto	Verificato	Approvato
00	Emissione	Maggio 2026			

Esecuzione delle Opere

Il Sindaco

Dott. Clemente Primiano

Prestazioni Specialistiche

Il Progettista

Ing. Raffaele Carrella

Il R.U.P.

Ing. Domenico Tizzano

Il presente progetto è protetto a termini di legge