


KEY PLAN

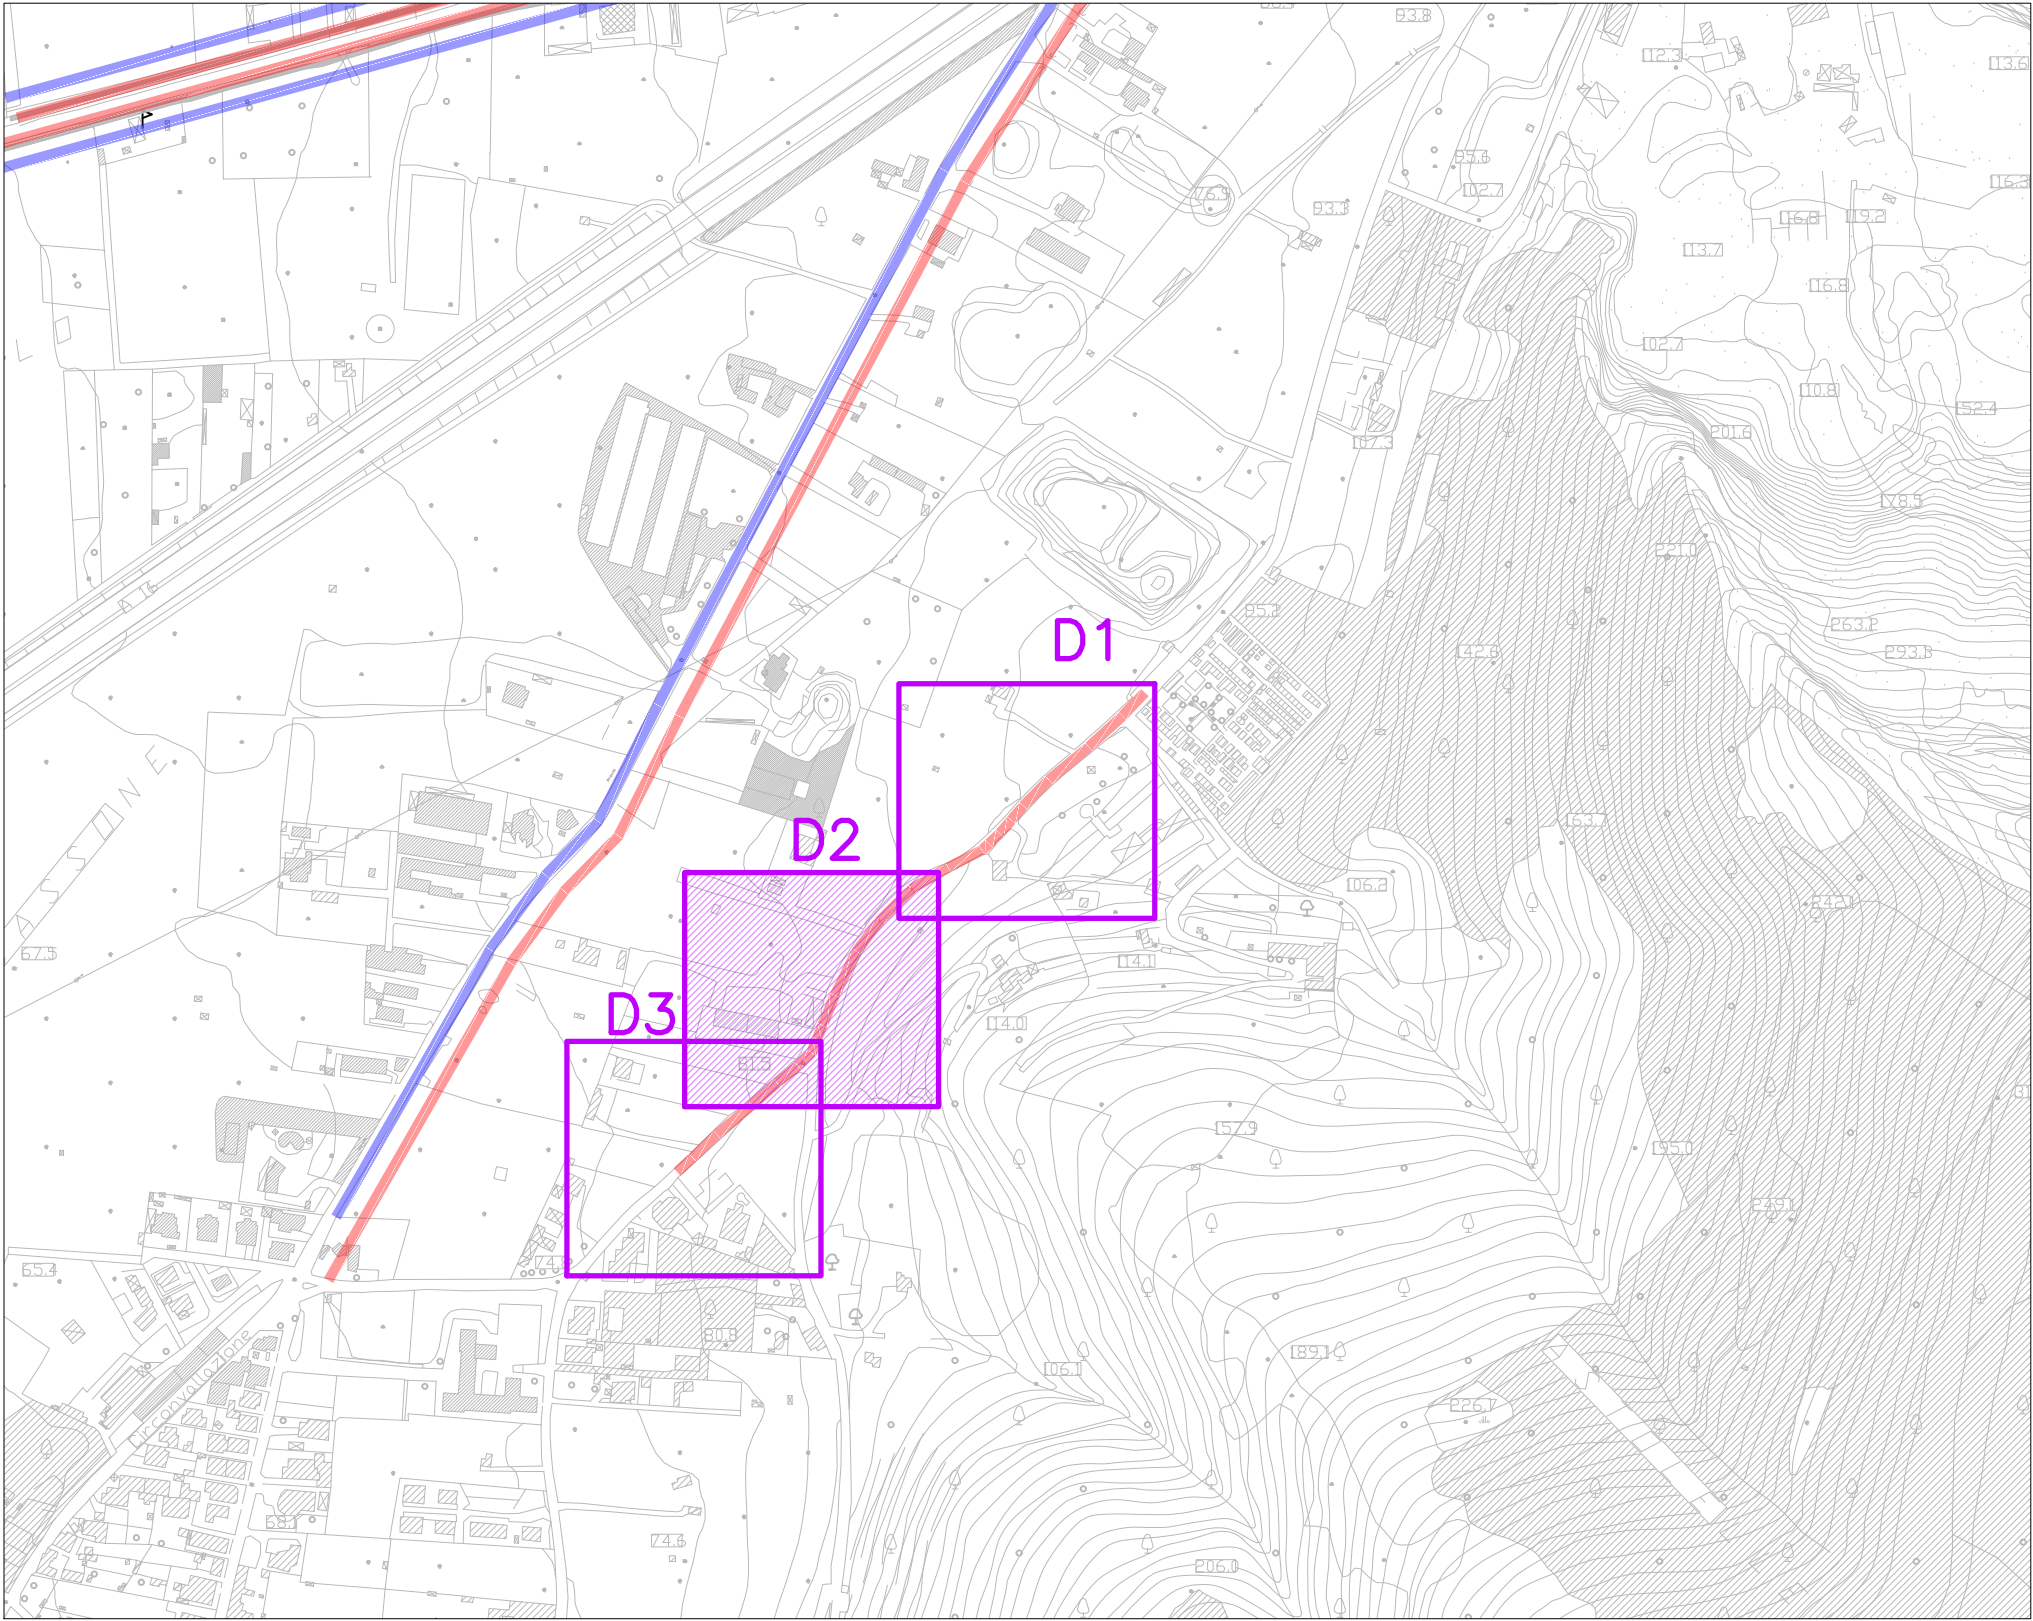


LEGENDA		
	Segnaletica orizzontale linea tratteggiata	20,10 m
	Segnaletica orizzontale linea continua	542,10 m

LEGENDA	
	Piazzetta prefabbricata (dimensioni variabili in metri su un rettangolo di calcestruzzo 80x150 della spessore di 15cm) e saranno montate, sempre con indicazione per uso sistema, almeno di 15cm. I chiusini dovranno essere adeguatamente appoggiati ed ancorati alle strutture in calcestruzzo. Essi dovranno essere posti in opera a filo della pavimentazione, a seconda delle indicazioni progettuali.
	Piazzetta per intercettazione rete idrica
	Dispositore di velocità in conglomerato
	Dispositore di velocità prefabbricato in gommapiena

PLANIMETRIA TRATTO D2

Scala 1:200

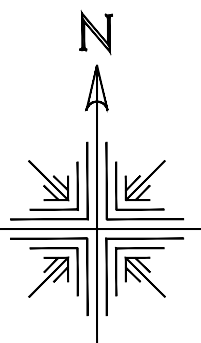

PR CAMPANIA FESR 2021-2027, Obiettivo di Policy 2, Asse II – O.S. 2.5 – Azione 2.5.1



COMPRESORIO DELL'AREA NOLANA
Adeguamento e potenziamento della rete idrica e fognaria nel Comune di Casamarciano (NA)
CUP: H21D2500060002 - CIP: I/PS/202675

 INGEGNERIA Il Responsabile ing. Giuseppina Rocco						PFTE																							
Elaborato: EG_PS.13			Titolo: Progetto segnaletica Zona D - Via Olivella - Tratto D2																										
Scala: 1:200																													
<table><tr><th>Rev.</th><th>Motivo della revisione</th><th>Data</th><th>Redatto</th><th>Verificato</th><th>Approvato</th></tr><tr><td>01</td><td>Emissione</td><td>Maggio 2025</td><td></td><td></td><td></td></tr><tr><td></td><td></td><td></td><td></td><td></td><td></td></tr><tr><td></td><td></td><td></td><td></td><td></td><td></td></tr></table>			Rev.	Motivo della revisione	Data	Redatto	Verificato	Approvato	01	Emissione	Maggio 2025																		
Rev.	Motivo della revisione	Data	Redatto	Verificato	Approvato																								
01	Emissione	Maggio 2025																											
Esecuzione delle Opere			Prestazioni Specialistiche			Il Progettista Ing. Raffaele Corrella			Il R.U.P. Ing. Domenico Tuziano																				
Il Sindaco Dott. Clemente Perrino						 Il presente progetto è prodotto a termini di legge. Ing. Rocco Perrino tel. 045125486, rocco@dyn-da.it																							