KEY PLAN

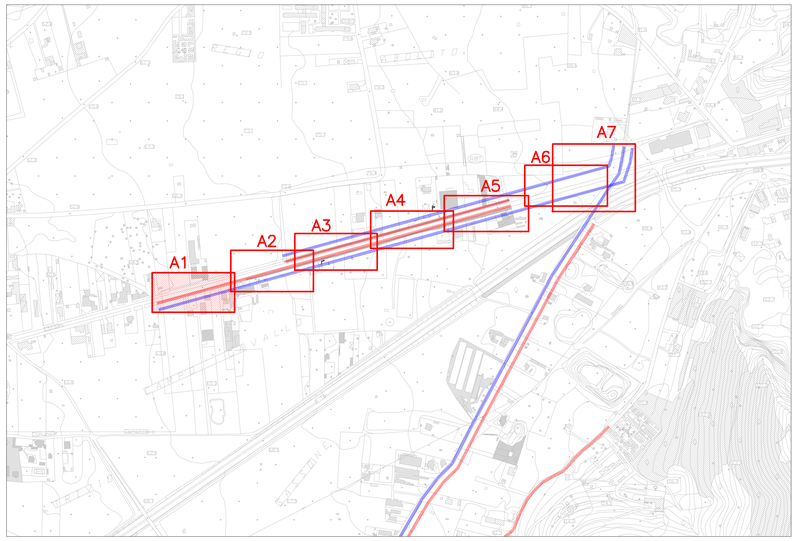

STATO DI FATTO SEZIONE STRADALE TIPO 1A
Scala 1:100

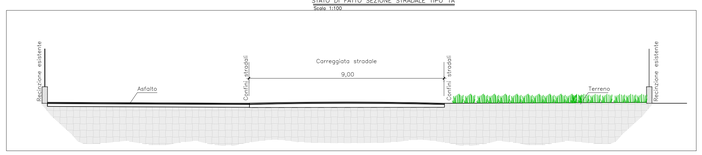

STATO DI FATTO SEZIONE STRADALE TIPO 4
Scala 1:100

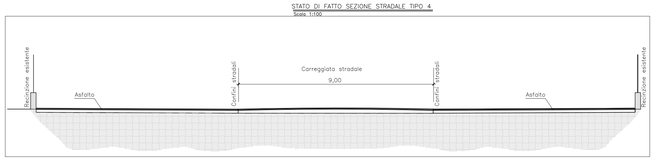

LEGENDA PAVIMENTAZIONE	
	PAVIMENTAZIONE ASFALTO
	PAVIMENTAZIONE IN C.A.
	TERRENO

PLANIMETRIA TRATTO A1

Scala 1:200

COESIONE ITALIA 21-27 Campania
Cofinanziato dall'Unione europea
REGIONE CAMPANIA
PR CAMPANIA FESR 2021-2027

EIC CAMPANIA
GORI

PR CAMPANIA FESR 2021-2027, Obiettivo di Policy 2, Asse II – O.S. 2.5 – Azione 2.5.1

COMPRENSORIO DELL'AREA NOLANA

Adeguamento e potenziamento della rete idrica e fognaria nel Comune di Casamarciano (NA)

CUP: H21D25000060002 - CIP: I/IPS/202675

GORI

INGEGNERIA
Il Responsabile
Ing. Giuseppina Riccio

PFTE

Elaborato: EG_SF.01

Scala: 1:200

Titolo: Stato di fatto - Rilievo topografico
Zona A - S.S. 7 Bis - Tratto A1

Rev	Motivo della revisione	Data	Redatto	Verificato	Approvato
00	Emissione	Maggio 2026			

Esecuzione delle Opere

Il Sindaco
Dott. Clemente Primiano

Prestazioni Specialistiche
CIRELLA ENGINEERING

Il Progettista
Ing. Raffaele Carrella
DYNDA
Servizi di ingegneria e consulenze
Via Pergolesi, 30 - 80040 Ottaviano (NA)
tel/fax: 081 8100886, dynda@tiscali.it - dynda.ottaviano@gmail.com

Il R.U.P.
Ing. Domenico Tizzano

Il presente progetto è protetto a termini di legge.