




KEY PLAN

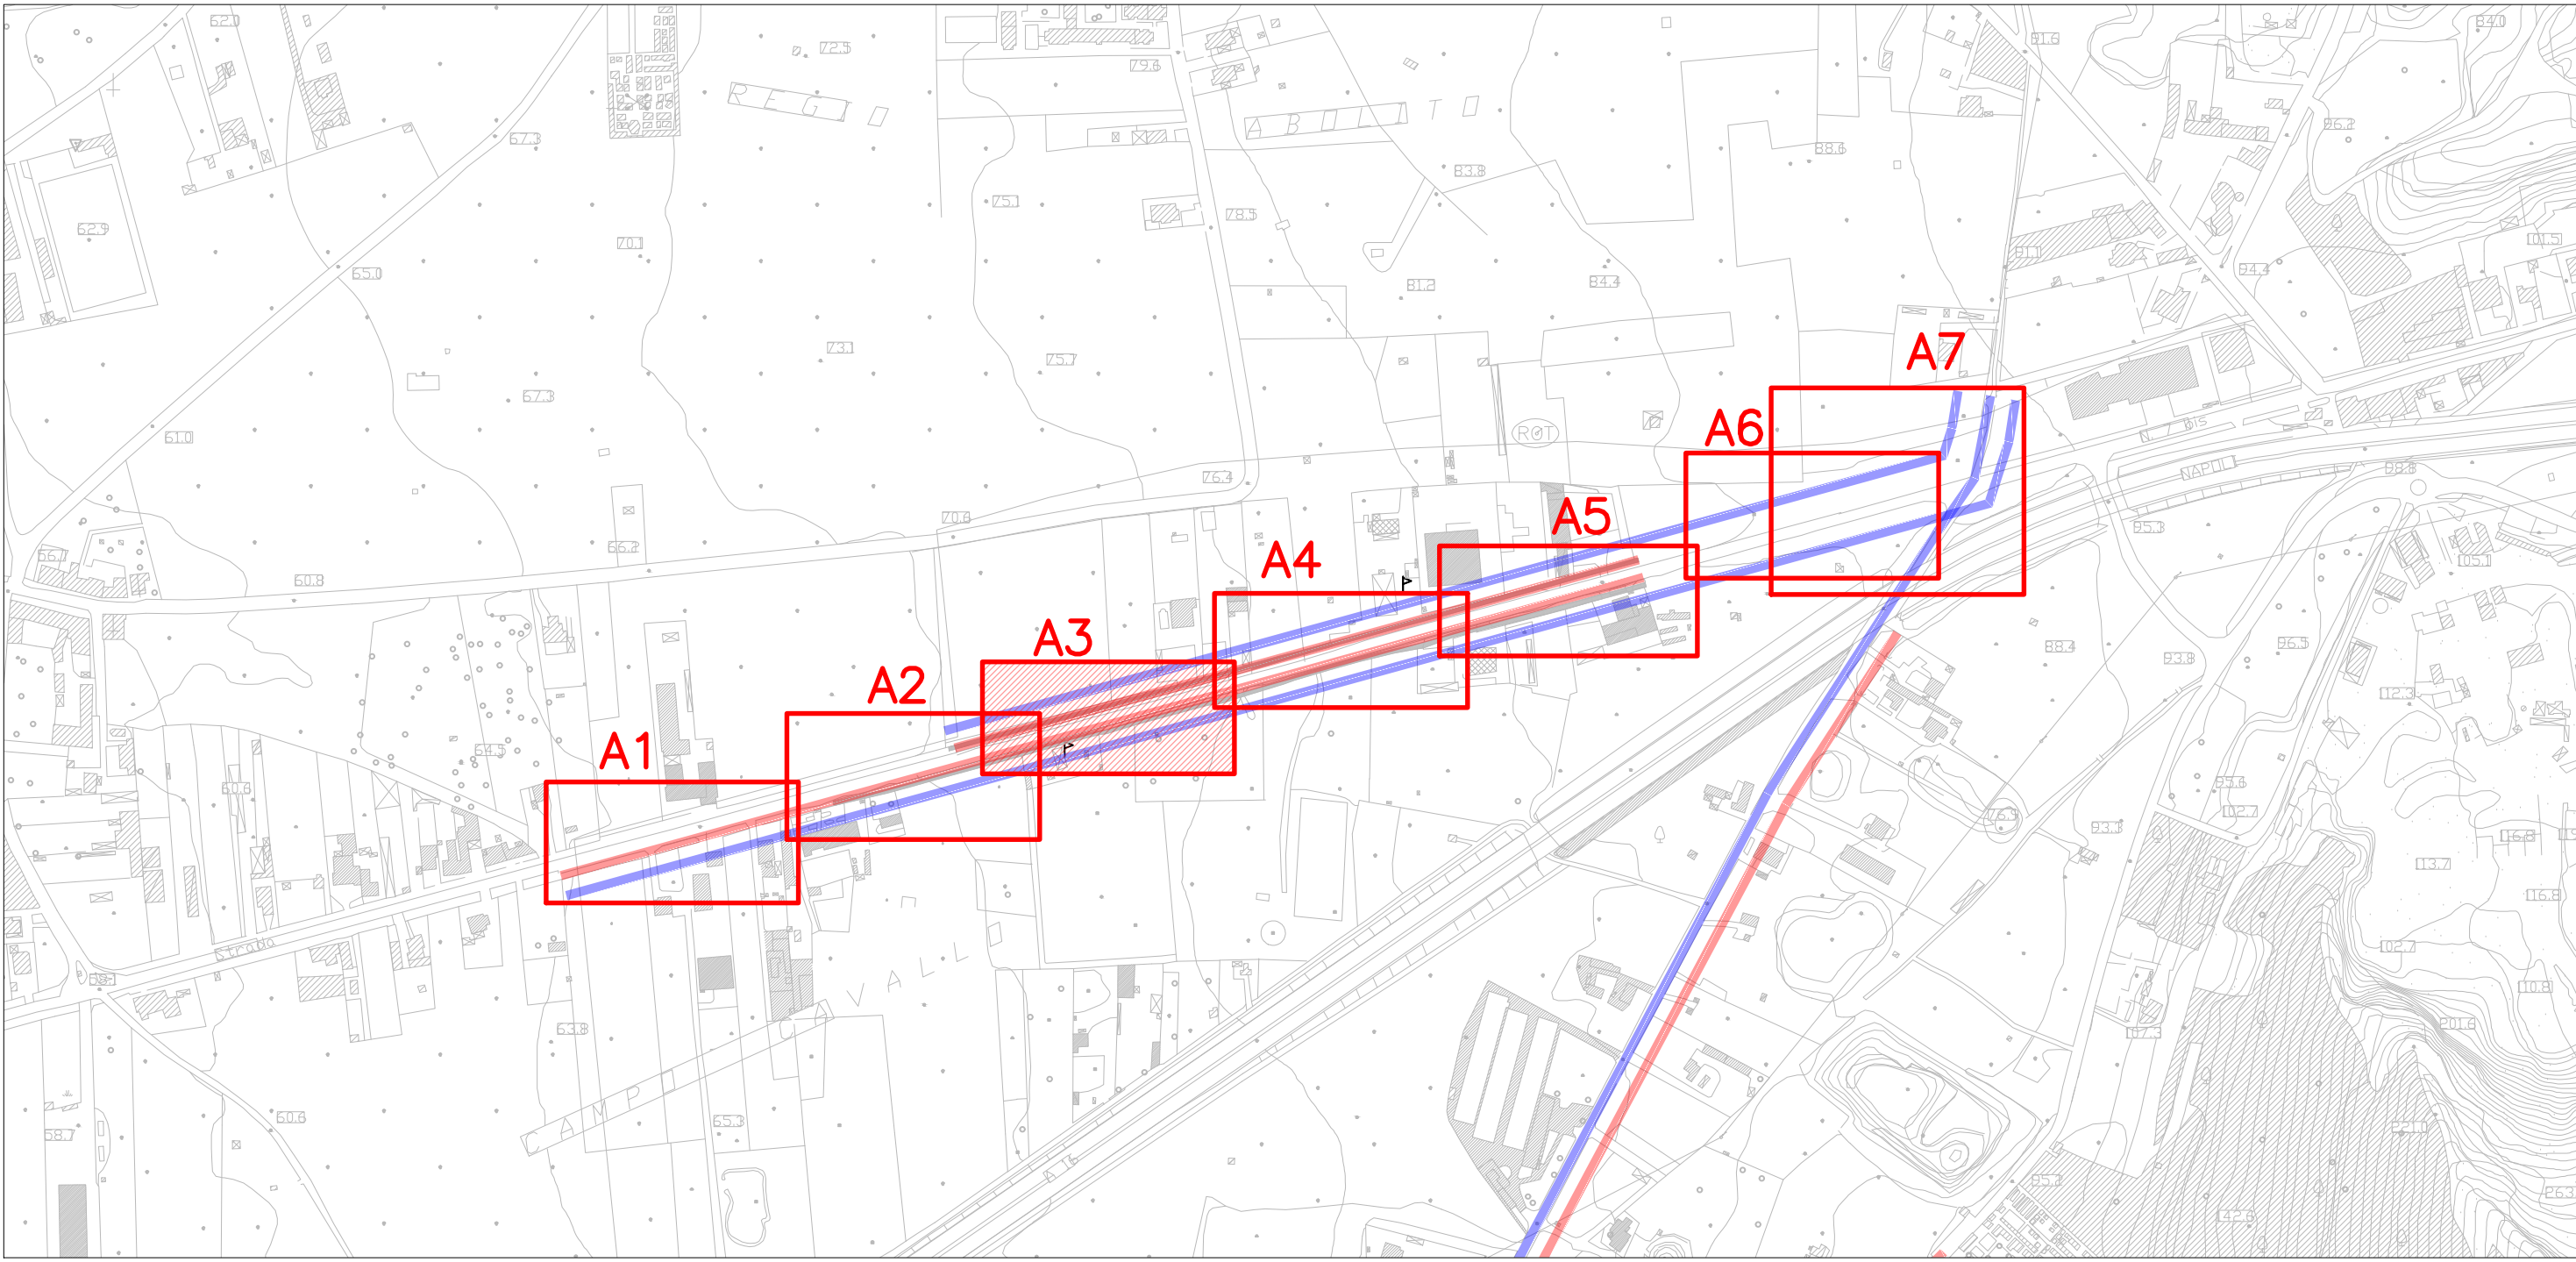


STATO DI FATTO SEZIONE STRADALE TIPO 2
Scala 1:100

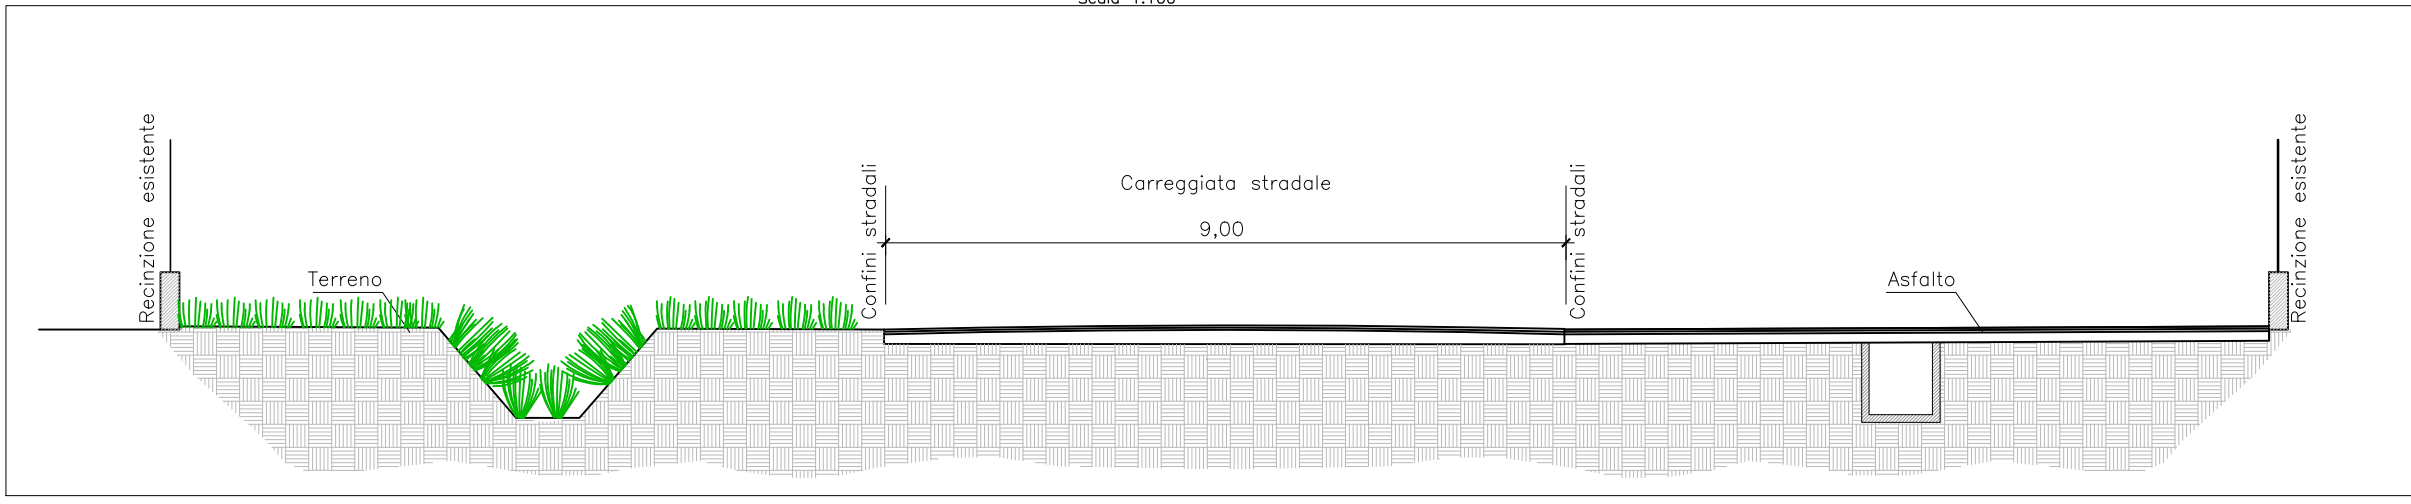

STATO DI FATTO SEZIONE STRADALE TIPO 1
Scala 1:100

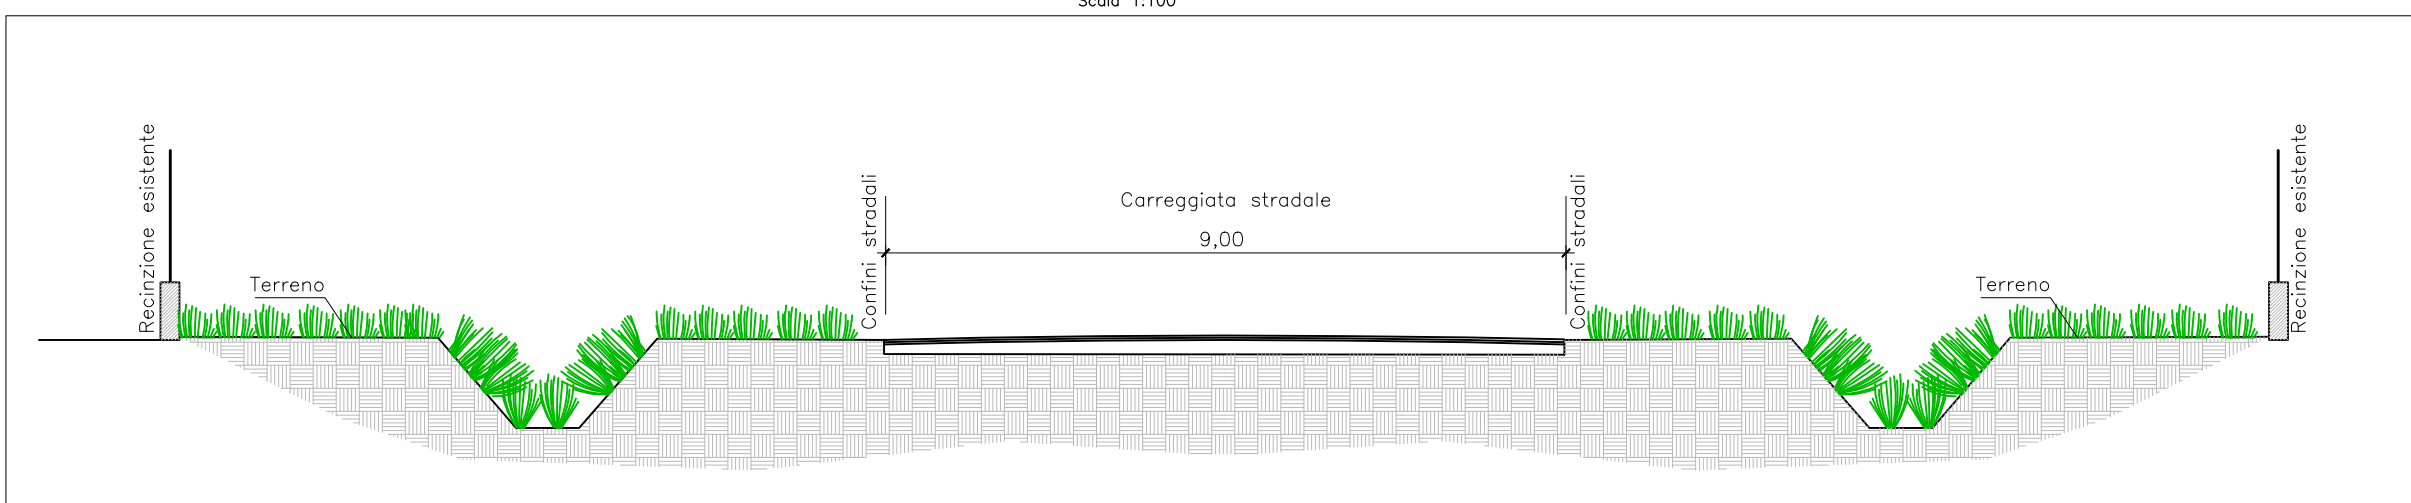

STATO DI FATTO SEZIONE STRADALE TIPO 3
Scala 1:100

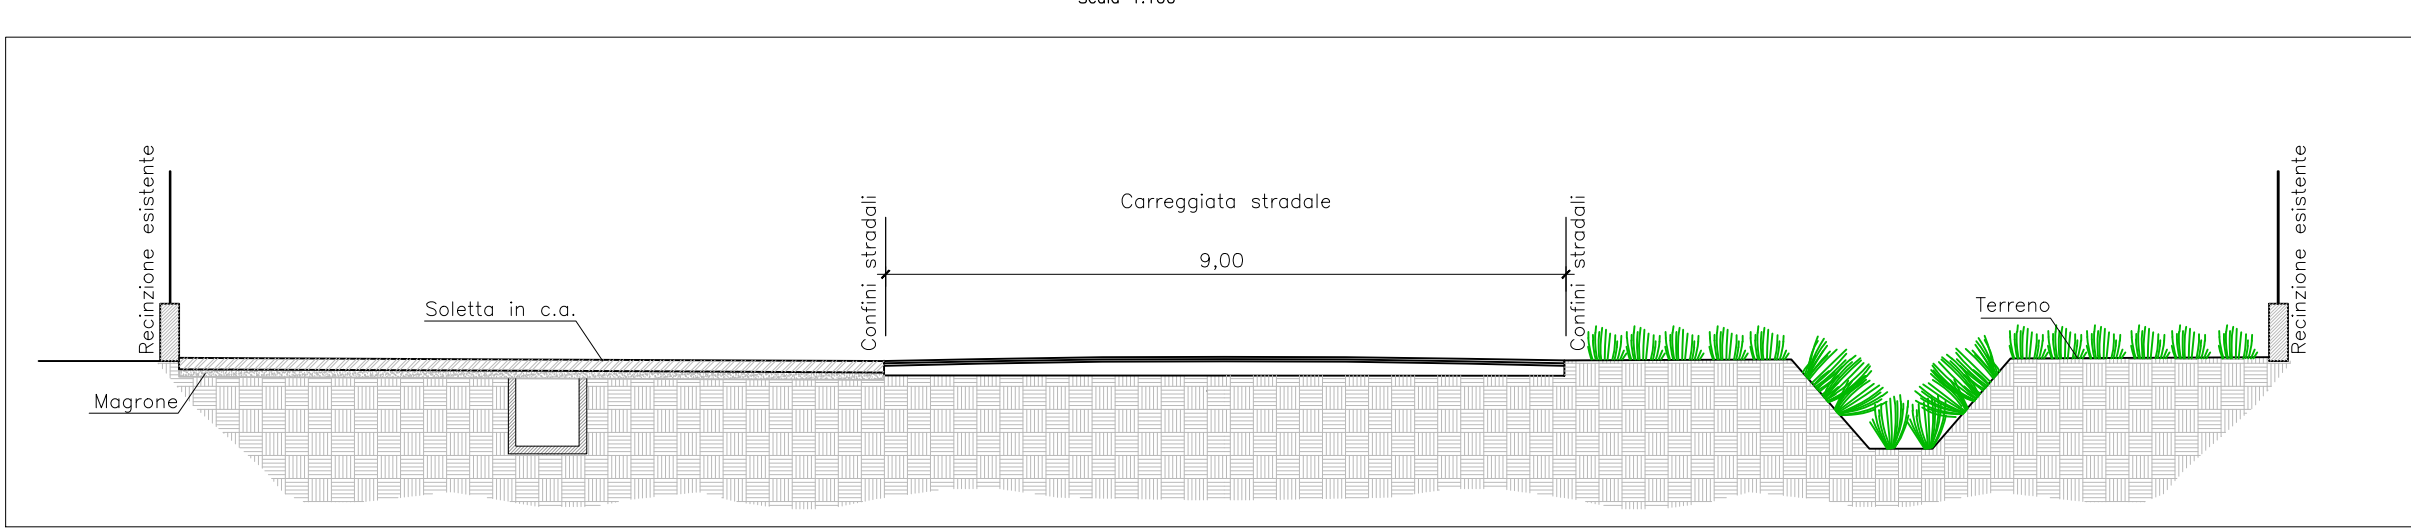

LEGENDA PAVIMENTAZIONE	
	PAVIMENTAZIONE ASFALTO
	PAVIMENTAZIONE IN C.A.
	TERRENO

PLANIMETRIA TRATTO A3

Scala 1:200



PR CAMPANIA FESR 2021-2027, Obiettivo di Policy 2, Asse II – O.S. 2.5 – Azione 2.5.1



COMPRESORIO DELL'AREA NOLANA
**Adeguamento e potenziamento della rete idrica e fognaria
nel Comune di Casamarciano (NA)**
CUP: H21D2500060002 - CIP: I/PS/202675

PFTE

GORI INGEGNERIA Il Responsabile Ing. Giuseppina Rizzo	Elaborato: EG_SF.03	Titolo: Stato di fatto - Rilievo topografico Zona A - S.S. 7 Bis - Tratto A3			
	Scala: 1:200				
	Rev. 01	Motivo della revisione Emissione	Data Maggio 2025	Rilasciato	Verificato
					Approvato
Esecuzione delle Opere	Prestazioni Specialistiche CINELLA ENGINEERING		Il Progettista Ing. Raffaele Corallo		R.U.L.P. Ing. Domenico Tuziano
Il Sindaco Dott. Carmine Perrino	DYNDA Società di ingegneria e architettura Via Principe A. 10/A - 80138 Napoli (NA) Tel. 081/512246 - dyndam@gmail.com		Il presente progetto è prodotto a termini di legge.		