## KEY PLAN

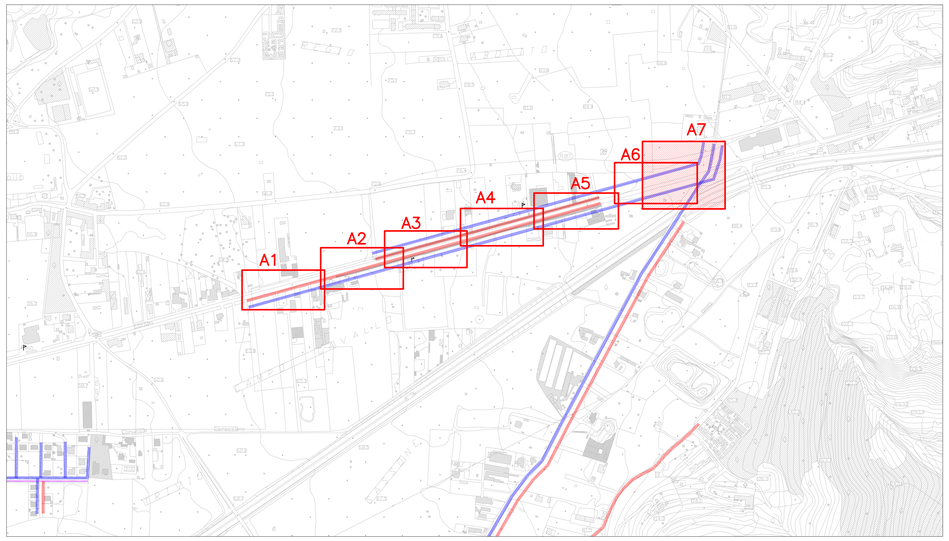


## PLANIMETRIA TRATTO A7

Scala 1:200

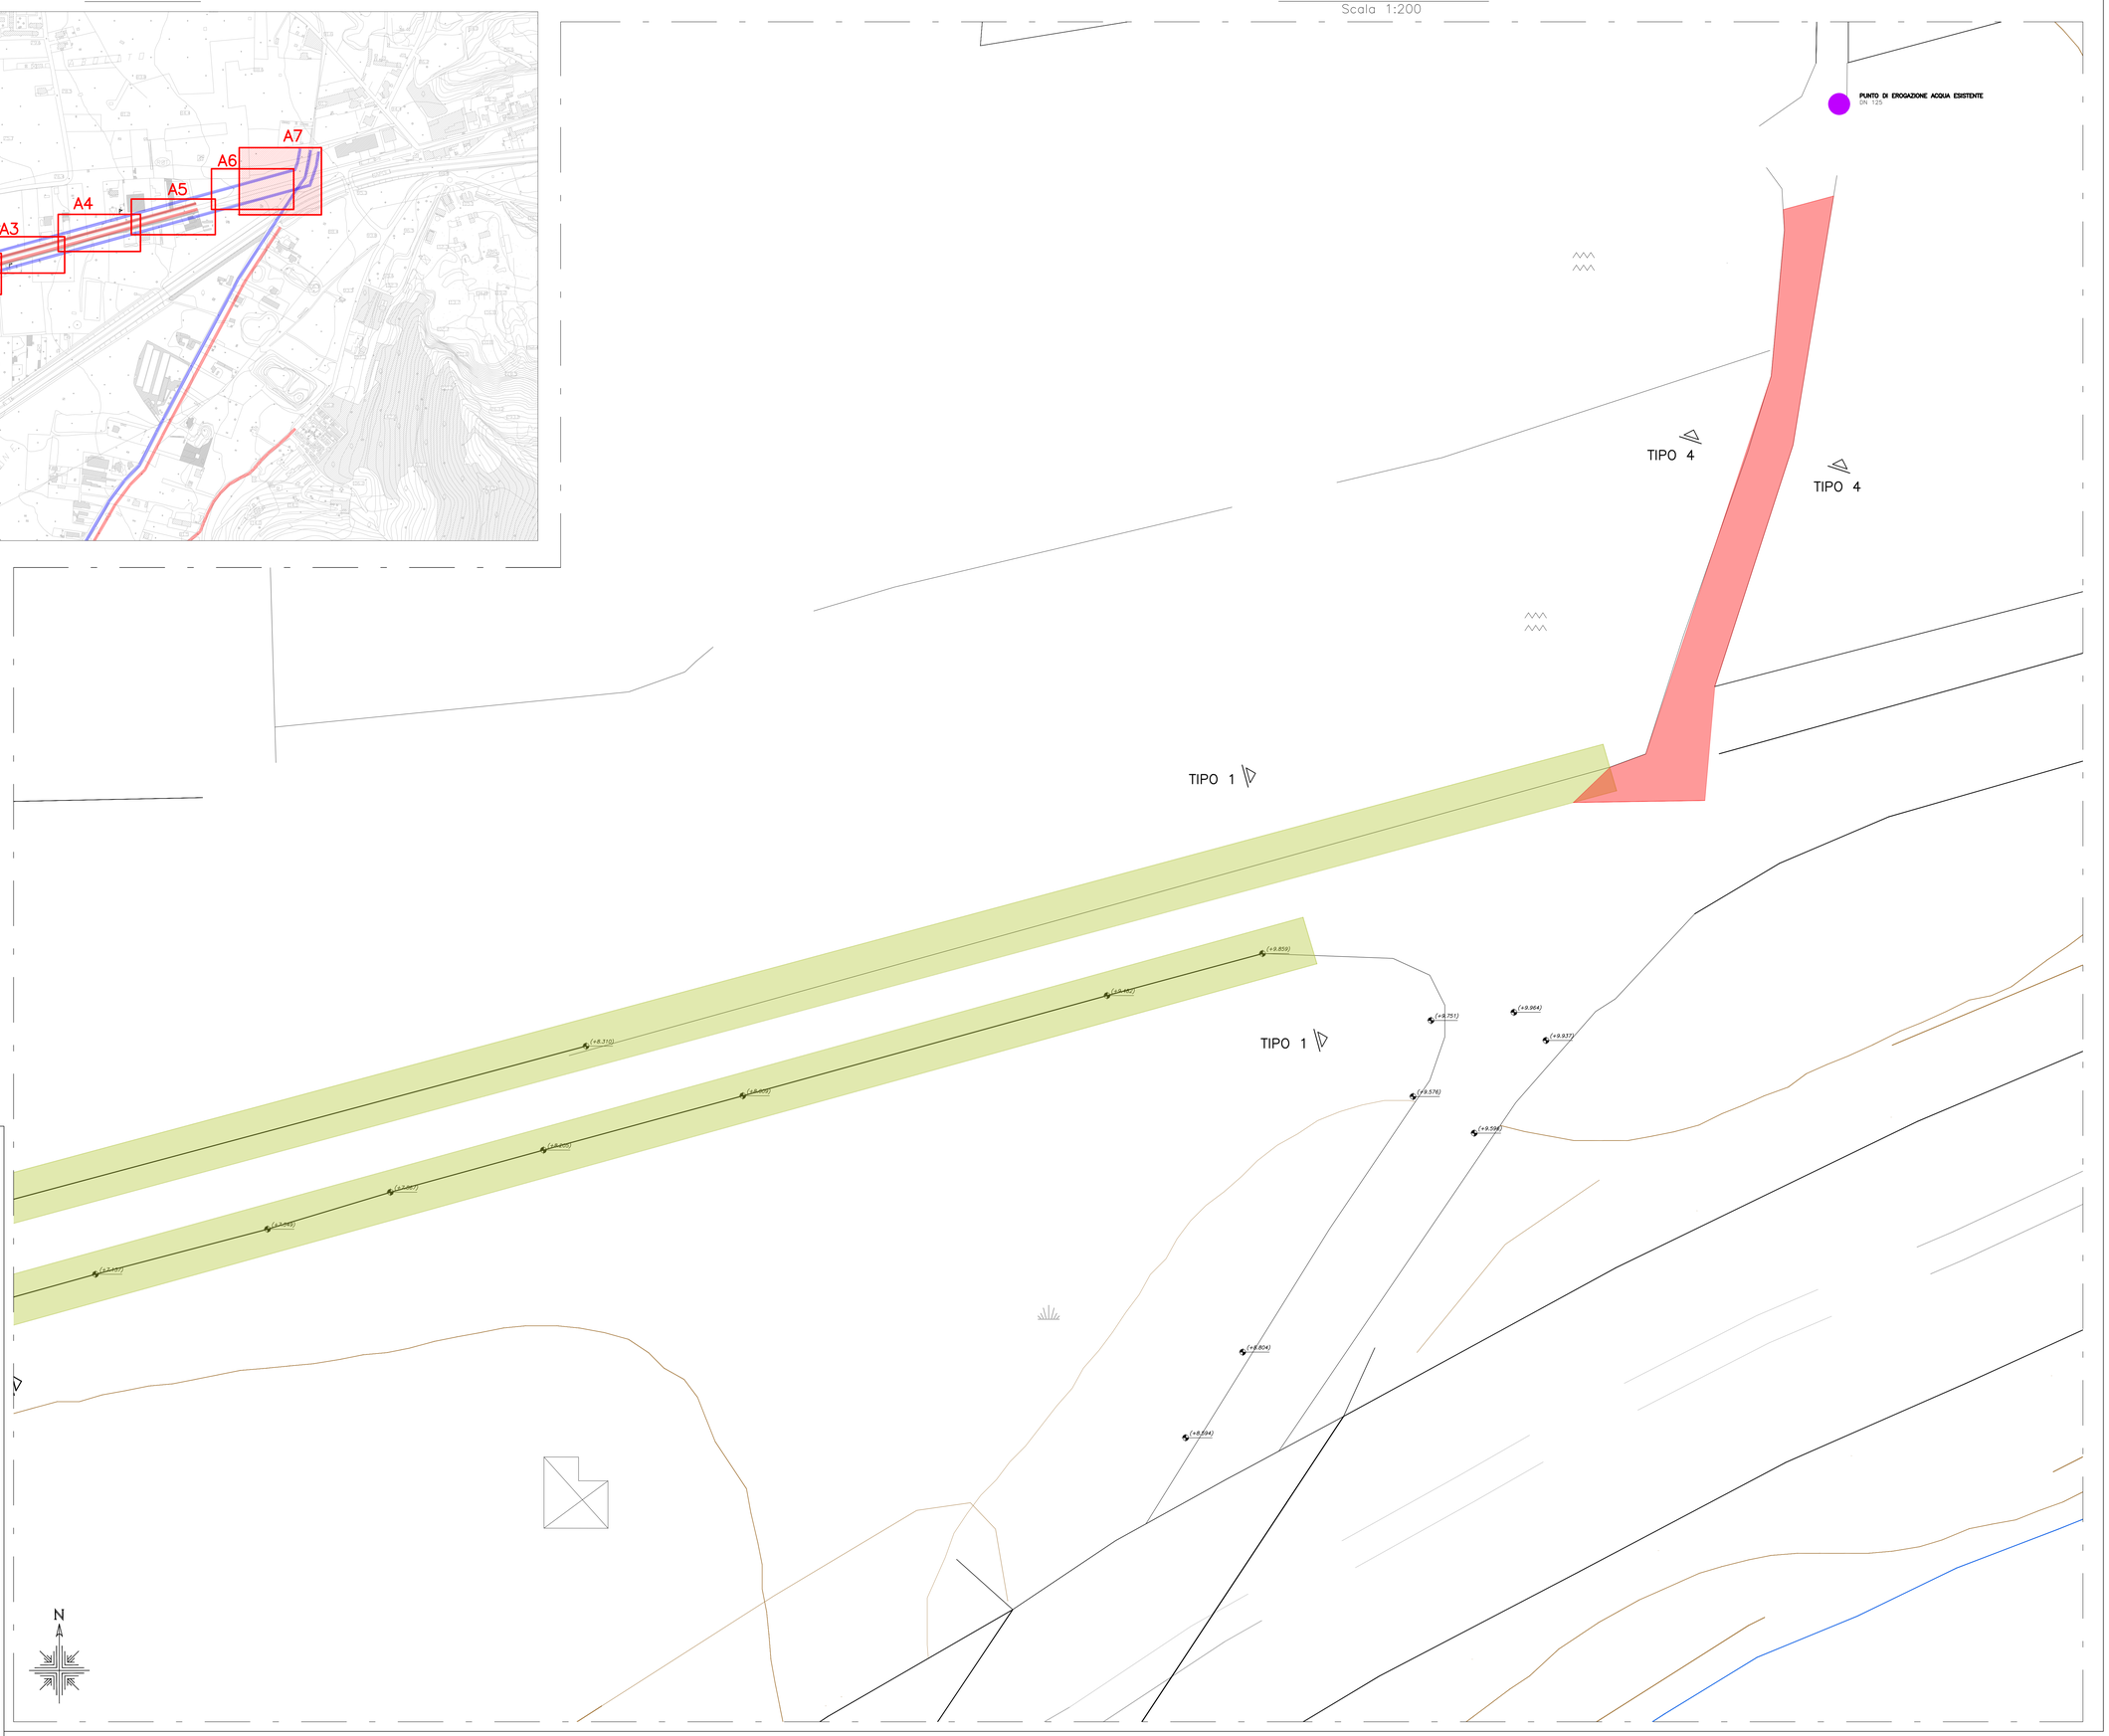


| LEGENDA PAVIMENTAZIONE | |
|---|---|
| | PAVIMENTAZIONE ASFALTO |
| | PAVIMENTAZIONE IN C.A. |
| | TERRENO |

PR CAMPANIA FESR 2021-2027

PR CAMPANIA FESR 2021-2027, Obiettivo di Policy 2, Asse II – O.S. 2.5 – Azione 2.5.1

COMPRENSORIO DELL'AREA NOLANA

***Adeguamento e potenziamento della rete idrica e fognaria nel Comune di Casamarciano (NA)***

***CUP: H21D25000060002 - CIP: I/IPS/202675***

INGEGNERIA
Il Responsabile
Ing. Giuseppina Riccio

**PFTE**

Elaborato: EG_SF.07

Scala: 1:200

Titolo: Stato di fatto - Rilievo topografico
Zona A - S.S. 7 Bis - Tratto A7

1:200

| Rev | Motivo della revisione | Data | Redatto | Verificato | Approvato |
|---|---|---|---|---|---|
| 00 | Emissione | Maggio 2026 | | | |

**Esecuzione delle Opere**

**Il Sindaco**
Dott. Clemente Primiano

**Prestazioni Specialistiche**

**Il Progettista**
Ing. Raffaele Carrella

Servizi di ingegneria e architettura
Via Pergolesi n°1 - 80122 Napoli (NA)
Vat/Tel: 081.0122869, dynda.ing@gmail.com

**Il R.U.P.**
Ing. Domenico Tizzano

Il presente progetto è protetto a termini di legge.