


KEY PLAN

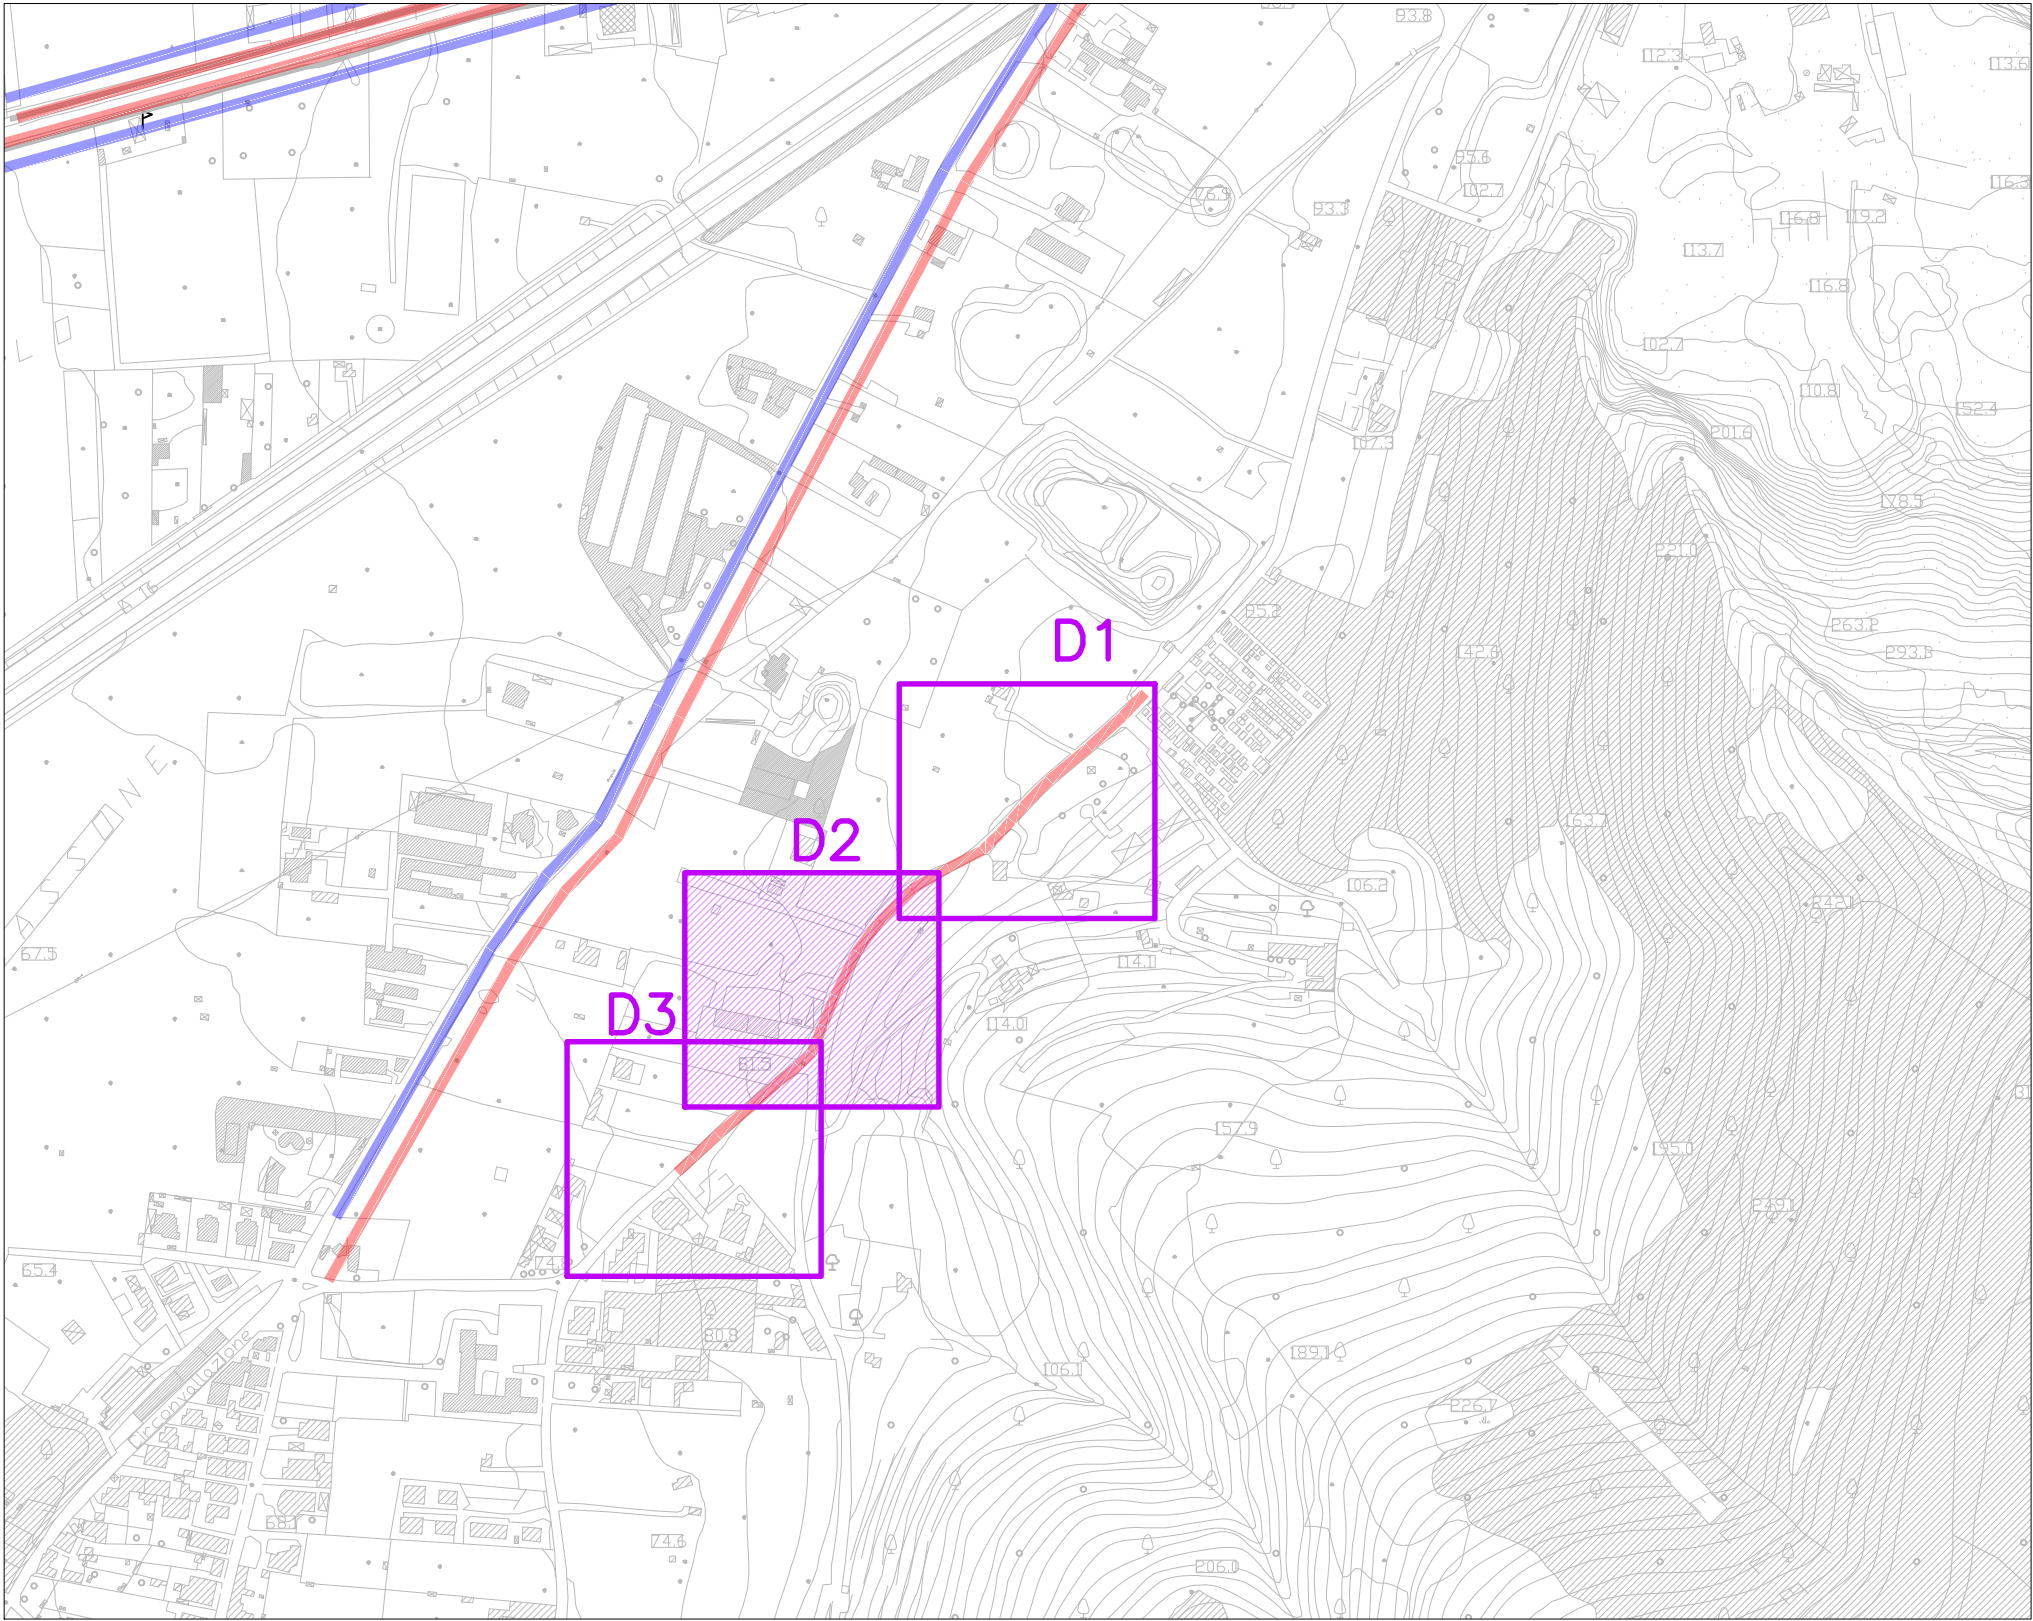

PLANIMETRIA TRATTO D2

Scala 1:200



LEGENDA PAVIMENTAZIONE	
	PAVIMENTAZIONE ASFALTO
	PAVIMENTAZIONE IN C.A.
	TERRENO



PR CAMPANIA FESR 2021-2027, Obiettivo di Policy 2, Asse II – O.S. 2.5 – Azione 2.5.1



COMPRESORIO DELL'AREA NOLANA
Adeguamento e potenziamento della rete idrica e fognaria nel Comune di Casamarciano (NA)
CUP: H21D2500060002 - CIP: I/PS/202675

GORI

INGEGNERIA

Il Responsabile

ing. Giuseppina Rizzo

Elaborato:

EG_SF.16

Scale:

1:200

Rev.	Motivo della revisione	Data	Redatto	Verificato	Approvato
01	Emissione	Maggio 2025			

Esecuzione delle Opere

Il Sindaco

Dott. Carmine Perrino

Prestazioni Specialistiche

Il Progettista

Ing. Raffaele Corvello

Il R.U.P.

Ing. Domenico Tuzano

Il presente progetto è prodotto a termini di legge.

