


KEY PLAN

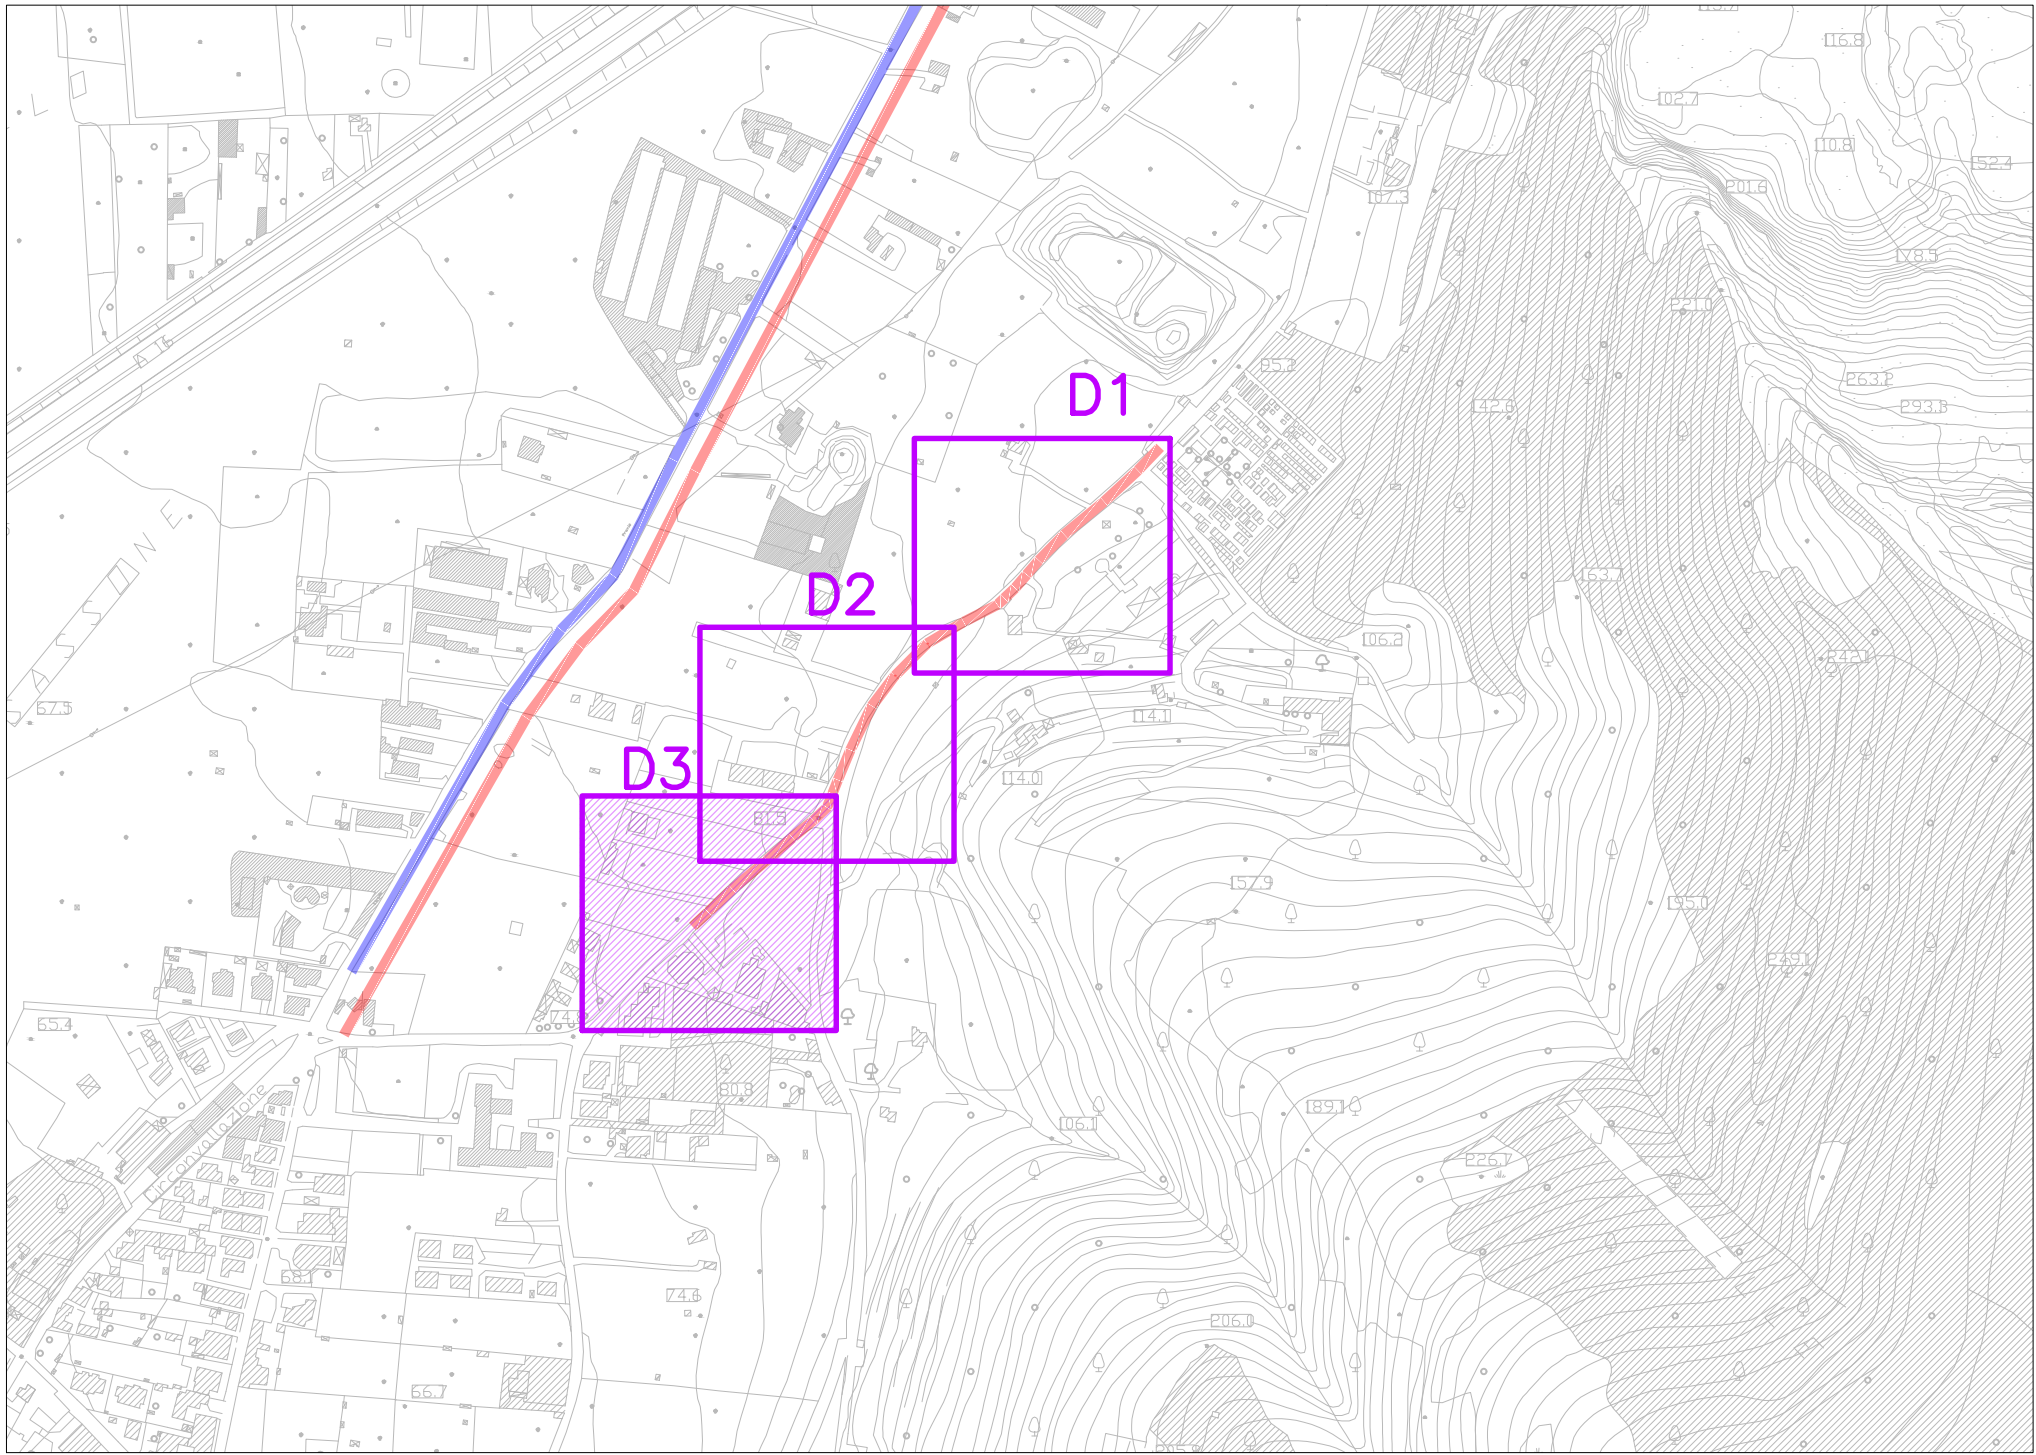

PLANIMETRIA TRATTO D3

Scala 1:200

LEGENDA PAVIMENTAZIONE	
	PAVIMENTAZIONE ASFALTO
	PAVIMENTAZIONE IN C.A.
	TERRENO



PR CAMPANIA FESR 2021-2027, Obiettivo di Policy 2, Asse II – O.S. 2.5 – Azione 2.5.1



COMPRESORIO DELL'AREA NOLANA
**Adeguamento e potenziamento della rete idrica e fognaria
nel Comune di Casamarciano (NA)**
CUP: H21D2500060002 - CIP: I/PS/202675



INGEGNERIA
Il Responsabile
Ing. Giuseppina Riccio

Esecuzione delle Opere

Il Sindaco
Dott. Clemente Primiano

PFTE					
Elaborato: EG_SF.17		Titolo: Stato di fatto - Rilievo topografico Zona D - Via Olivella - Tratto D3			
Scala: 1:200					
Rev	Motivo della revisione	Data	Redatto	Verificato	Approvato
00	Emissione	Maggio 2025			

Prestazioni Specialistiche
CIRELLA
ENGINEERING

Il Progettista
Ing. Raffaele Carrella

Il R.L.P.
Ing. Domenico Tizzano



Il presente progetto è prodotto a termini di legge.

