
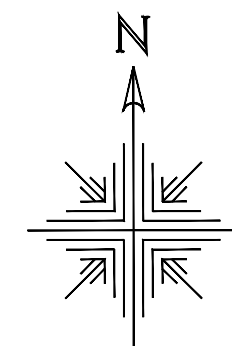
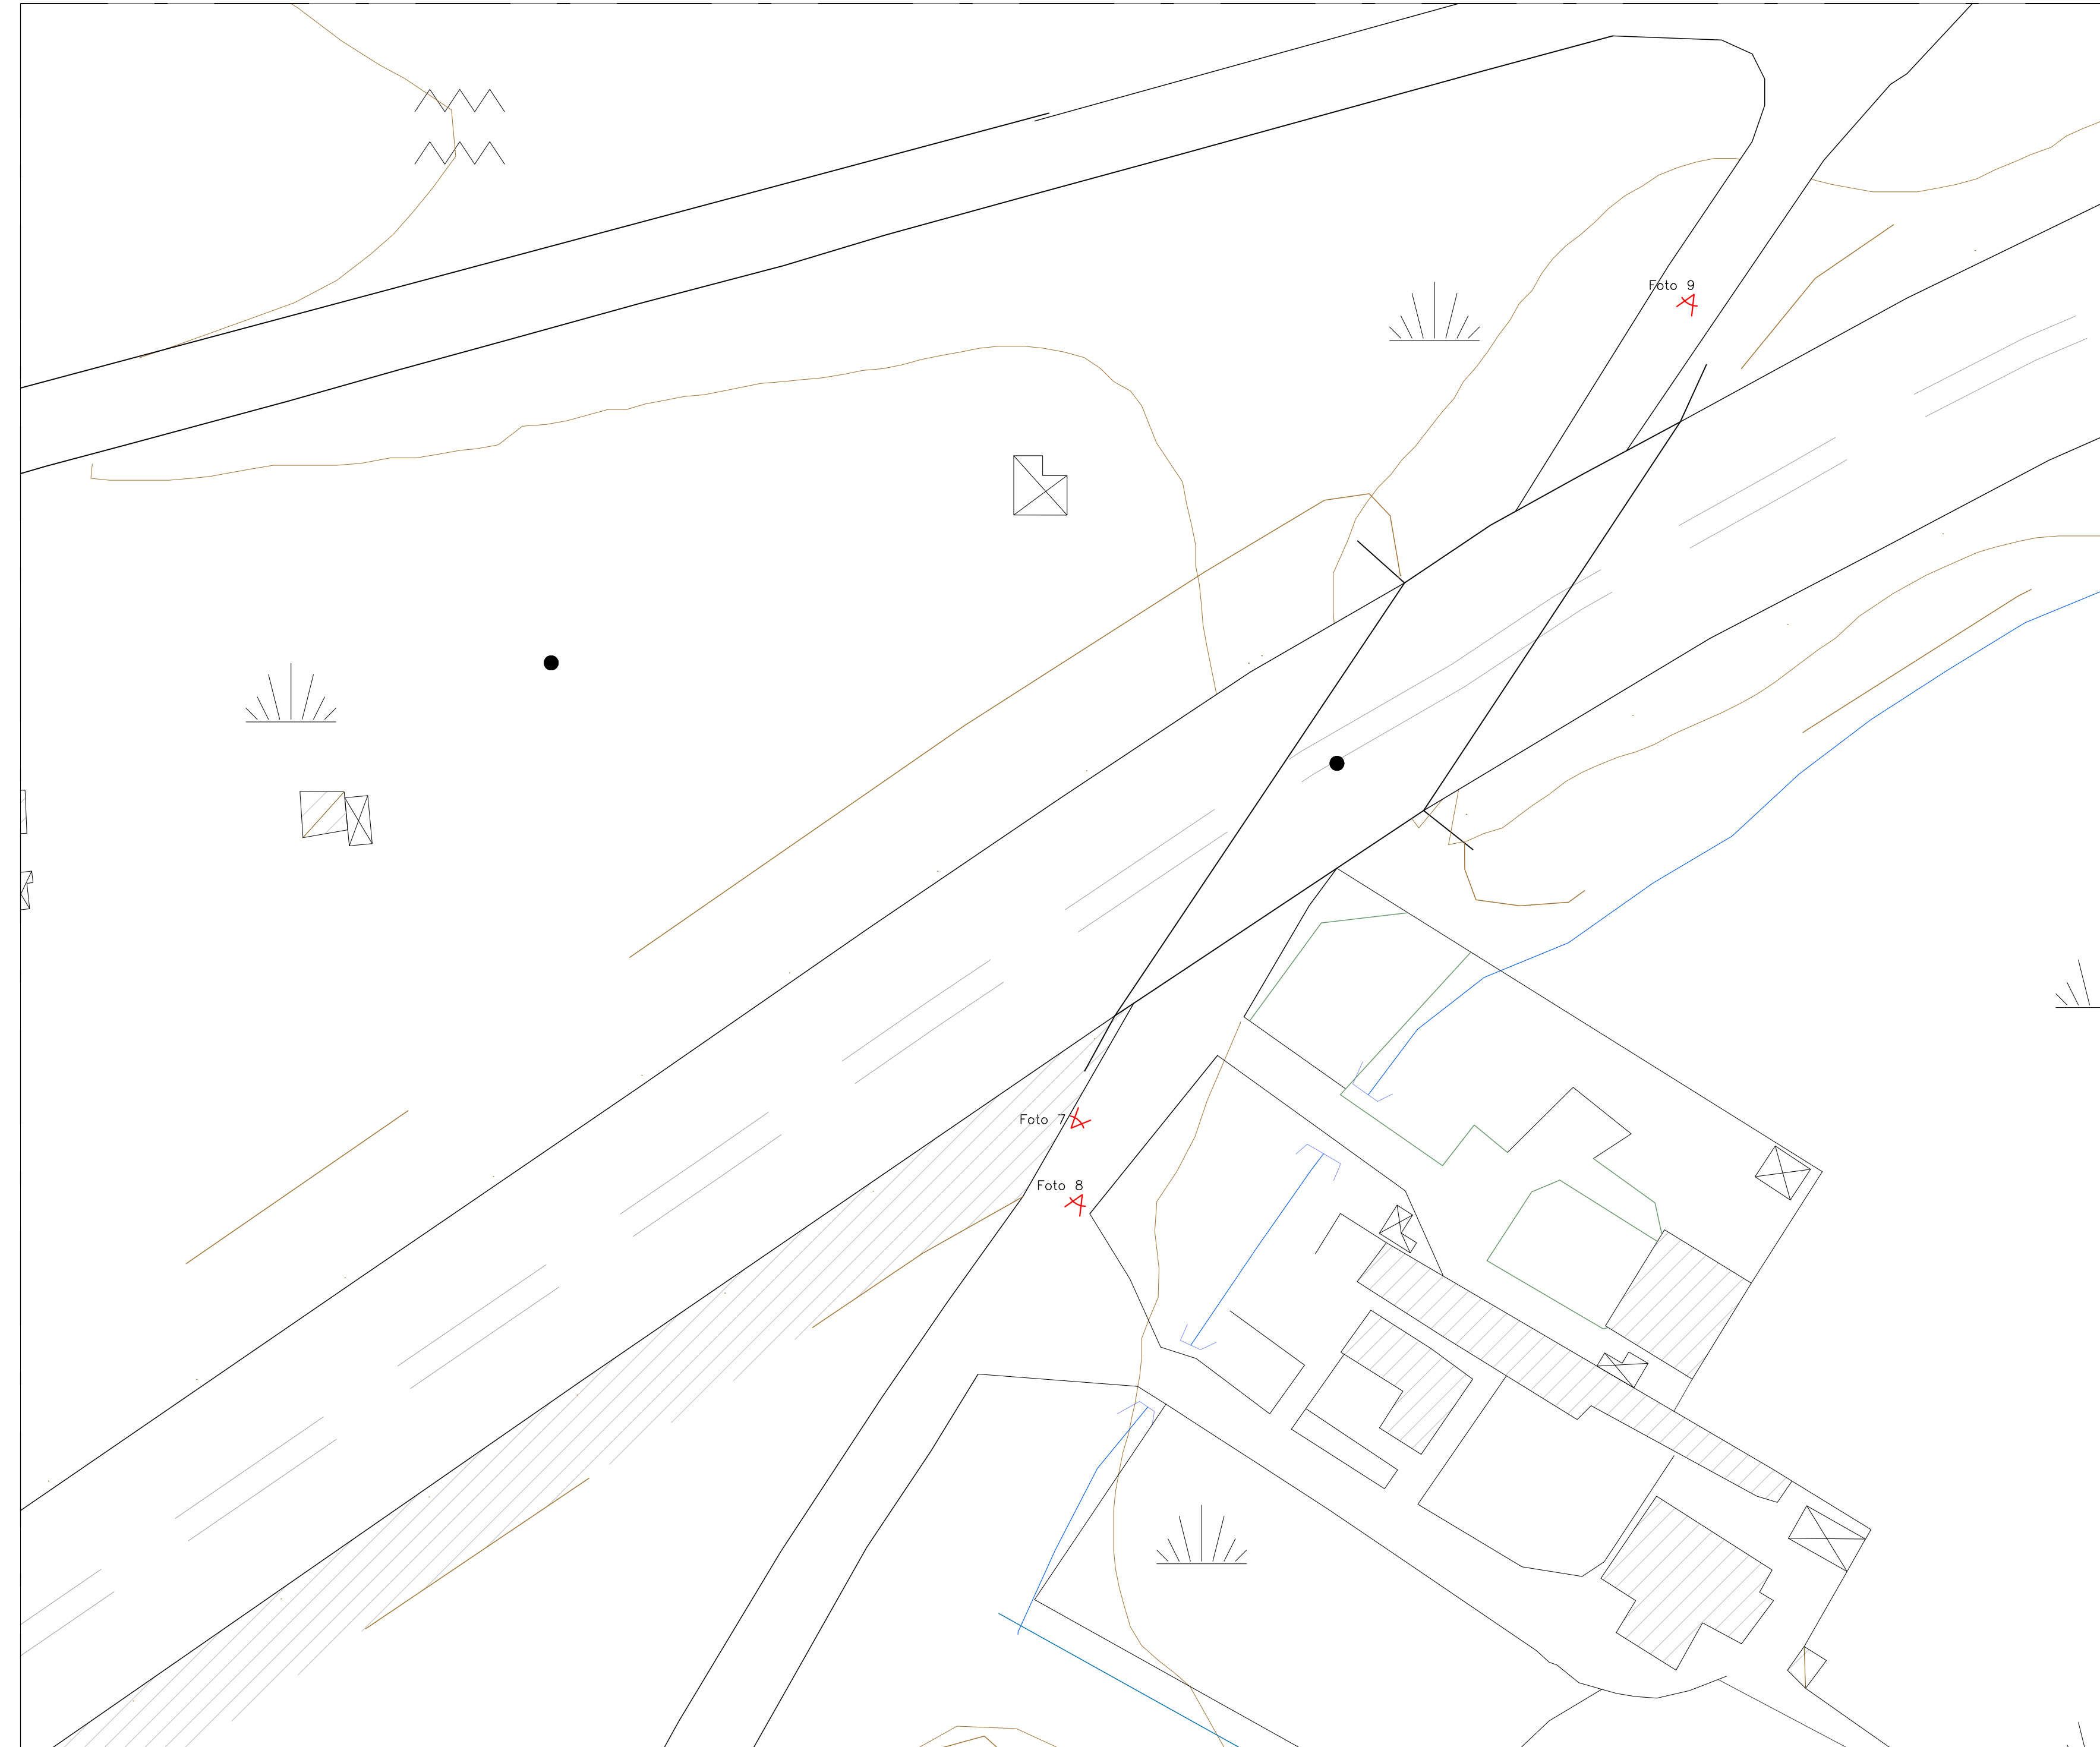


KEY PLAN

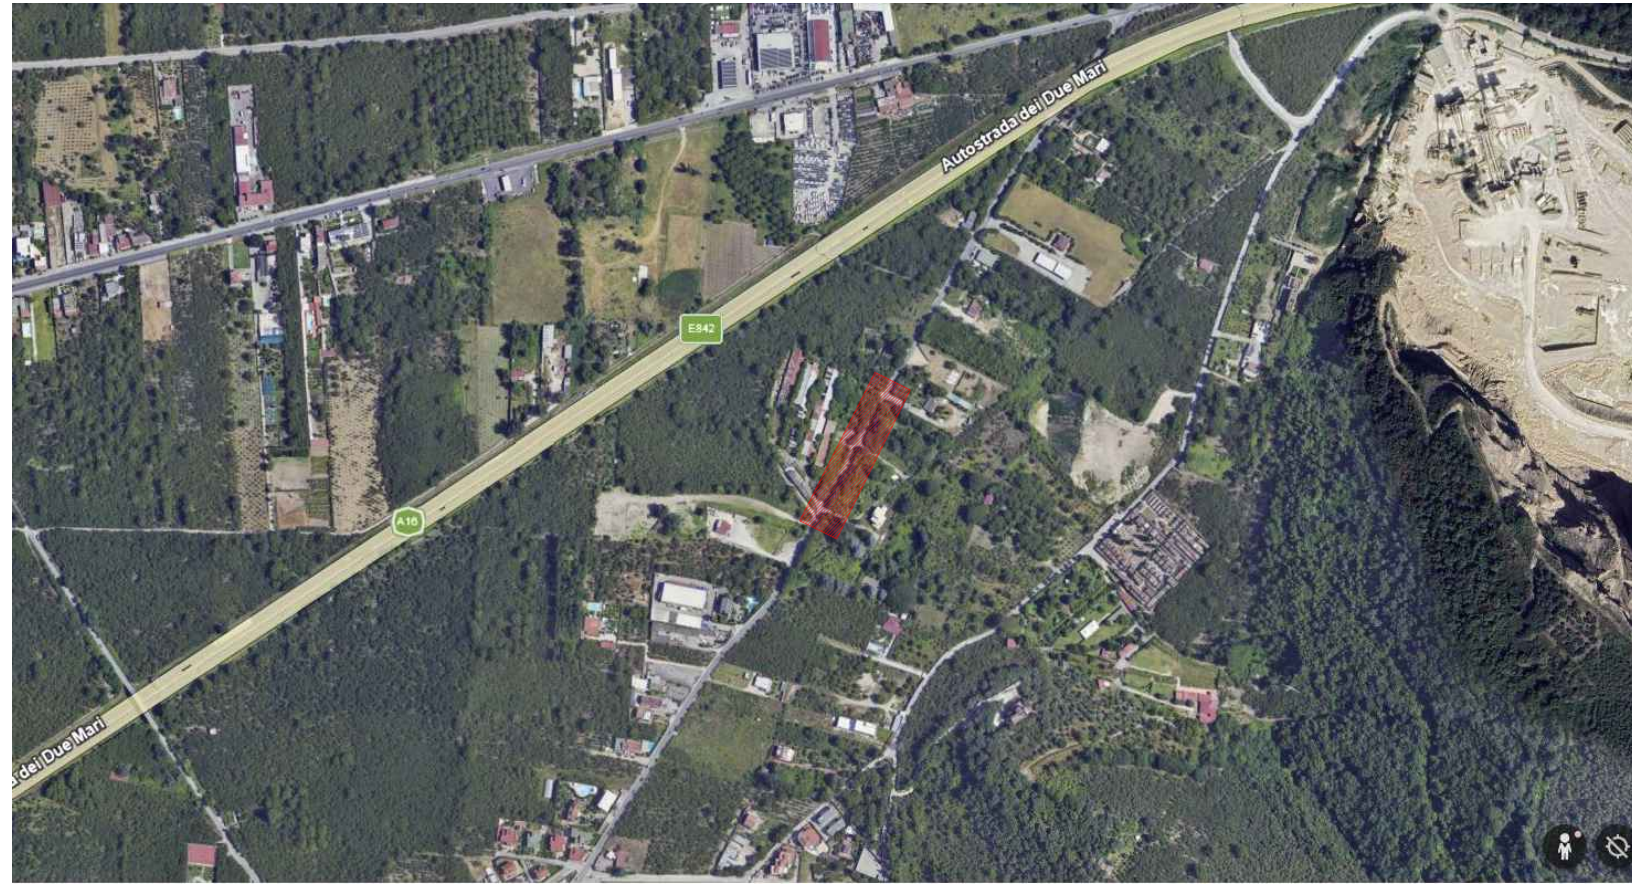

 COESIONE ITALIA 2014-2020 Conferenza dell'Unione europea	 EUROPEAN UNION Conferenza dell'Unione europea	 REPUBBLICA ITALIANA Conferenza dell'Unione europea																																
 PR CAMPANIA FESR 2021-2027																																		
PR CAMPANIA FESR 2021-2027, Obiettivo di Policy 2, Asse II – O.S. 2.5 – Azione 2.5.1																																		
																																		
COMPRESORIO DELL'AREA NOLANA Adeguamento e potenziamento della rete idrica e fognaria nel Comune di Casamarciano (NA) CUP: H21D2500060002 - CIP: I/PS/202675																																		
 INGEGNERIA Il Responsabile Ing. Giuseppina Rocco <table border="1" style="width: 100%; border-collapse: collapse;"> <tr> <th colspan="2" style="text-align: center;">PFTE</th> </tr> <tr> <td style="width: 50%; padding: 5px;"> Elaborato: EG_SF.20 </td> <td style="width: 50%; padding: 5px;"> Titolo: Documentazione Fotografica Zona B - Via Circumvallazione </td> </tr> <tr> <td colspan="2" style="padding: 5px;"> Scala: 1:200 </td> </tr> <tr> <td style="width: 25%; padding: 5px;"> <table border="1" style="width: 100%; border-collapse: collapse;"> <tr> <th style="text-align: center;">Rev 00</th> <th style="text-align: center;">Motivo della revisione Emissione</th> </tr> <tr><td style="height: 20px;"></td><td></td></tr> <tr><td style="height: 20px;"></td><td></td></tr> <tr><td style="height: 20px;"></td><td></td></tr> </table> </td> <td style="width: 25%; padding: 5px;"> <table border="1" style="width: 100%; border-collapse: collapse;"> <tr> <th style="text-align: center;">Data Maggio 2026</th> <th style="text-align: center;">Redatto</th> <th style="text-align: center;">Verificato</th> <th style="text-align: center;">Approvato</th> </tr> <tr><td style="height: 20px;"></td><td></td><td></td><td></td></tr> <tr><td style="height: 20px;"></td><td></td><td></td><td></td></tr> <tr><td style="height: 20px;"></td><td></td><td></td><td></td></tr> </table> </td> </tr> </table>			PFTE		Elaborato: EG_SF.20	Titolo: Documentazione Fotografica Zona B - Via Circumvallazione	Scala: 1:200		<table border="1" style="width: 100%; border-collapse: collapse;"> <tr> <th style="text-align: center;">Rev 00</th> <th style="text-align: center;">Motivo della revisione Emissione</th> </tr> <tr><td style="height: 20px;"></td><td></td></tr> <tr><td style="height: 20px;"></td><td></td></tr> <tr><td style="height: 20px;"></td><td></td></tr> </table>	Rev 00	Motivo della revisione Emissione							<table border="1" style="width: 100%; border-collapse: collapse;"> <tr> <th style="text-align: center;">Data Maggio 2026</th> <th style="text-align: center;">Redatto</th> <th style="text-align: center;">Verificato</th> <th style="text-align: center;">Approvato</th> </tr> <tr><td style="height: 20px;"></td><td></td><td></td><td></td></tr> <tr><td style="height: 20px;"></td><td></td><td></td><td></td></tr> <tr><td style="height: 20px;"></td><td></td><td></td><td></td></tr> </table>	Data Maggio 2026	Redatto	Verificato	Approvato												
PFTE																																		
Elaborato: EG_SF.20	Titolo: Documentazione Fotografica Zona B - Via Circumvallazione																																	
Scala: 1:200																																		
<table border="1" style="width: 100%; border-collapse: collapse;"> <tr> <th style="text-align: center;">Rev 00</th> <th style="text-align: center;">Motivo della revisione Emissione</th> </tr> <tr><td style="height: 20px;"></td><td></td></tr> <tr><td style="height: 20px;"></td><td></td></tr> <tr><td style="height: 20px;"></td><td></td></tr> </table>	Rev 00	Motivo della revisione Emissione							<table border="1" style="width: 100%; border-collapse: collapse;"> <tr> <th style="text-align: center;">Data Maggio 2026</th> <th style="text-align: center;">Redatto</th> <th style="text-align: center;">Verificato</th> <th style="text-align: center;">Approvato</th> </tr> <tr><td style="height: 20px;"></td><td></td><td></td><td></td></tr> <tr><td style="height: 20px;"></td><td></td><td></td><td></td></tr> <tr><td style="height: 20px;"></td><td></td><td></td><td></td></tr> </table>	Data Maggio 2026	Redatto	Verificato	Approvato																					
Rev 00	Motivo della revisione Emissione																																	
Data Maggio 2026	Redatto	Verificato	Approvato																															
Esecuzione delle Opere Il Sindaco Dott. Clemente Primiano	Prestazioni Specialistiche 	Il Progettista Ing. Raffaele Carrella	Il R.U.P. Ing. Domenico Tizzano																															
 Genio di ingegneria e ambiente Via Paganella 41 - 80132 Napoli (NA) www.dyn-da.com - dyn-da@dyn-da.com		Il presente progetto è pronto a termini di legge.																																