



CONSAC GESTIONI IDRICHE SPA
VALLO DELLA LUCANIA (SA)



PR CAMPANIA 2021-2027
OBIETTIVO DI POLICY 2 - ASSE II - O.S.2.5 - AZIONE 2.5.1

**LAVORI DI MANUTENZIONE E RIFUNZIONALIZZAZIONE DELLA RETE IDRICA DEL
COMUNE DI MAGLIANO NUOVO E CAPIZZO PER IL RISPARMIO IDRICO**

CUP:F82E25001390002

PROGETTO DI FATTIBILITA' TECNICA ED ECONOMICA (PFTE)



CODICE
E.G.

PLANIMETRIA DI INQUADRAMENTO

ELABORATO
Tav. 03

Scala: varie

PRESIDENTE
del C.d.A.
avv. Gennaro Maione

DIRETTORE
GENERALE f.f.
ing. Tommaso Cetrangolo

RUP
ing. Giovanna Ferro

PROGETTISTA
S.I.G.E.A.
ing. Maria Rosaria Reielli


Settembre 2026

Rev.	Data	Descrizione	Redazione	Verifica	Approvazione

Il presente progetto è protetto in termini di legge

STRALCIO PLANIMETRICO - MAGLIANO NUOVO


scala 1:5000

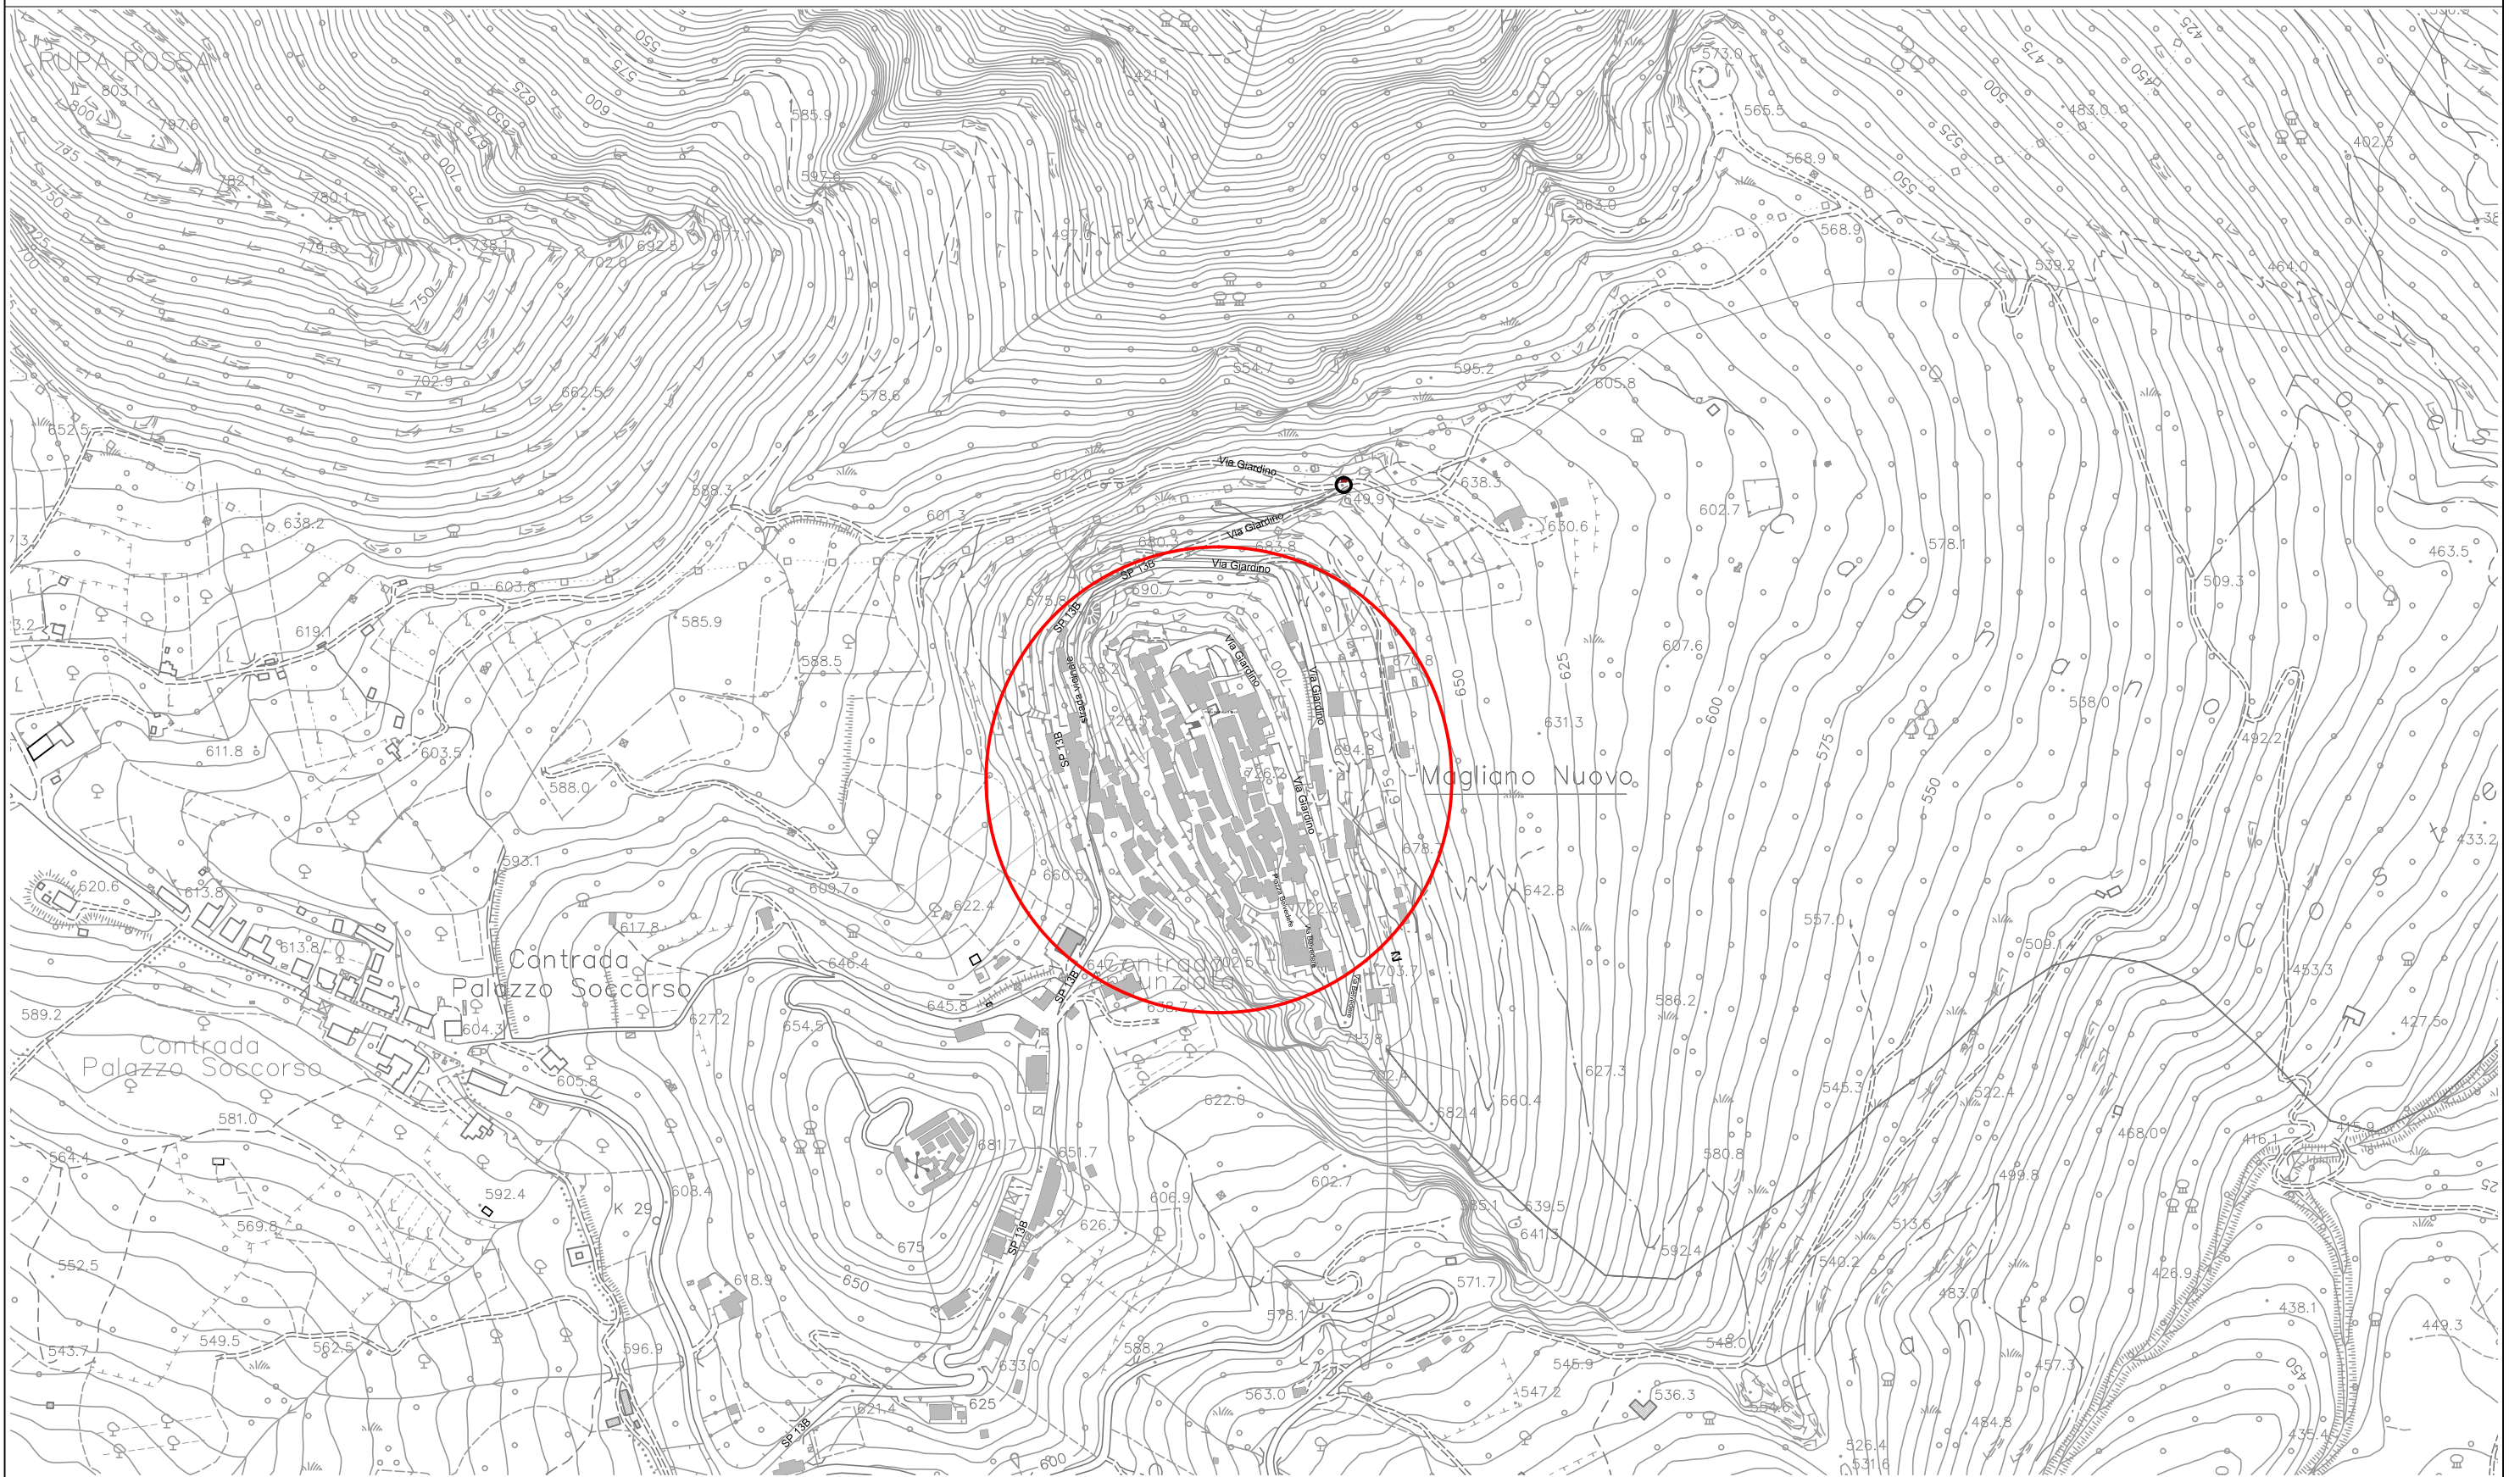


 Area di intervento

STRALCIO PLANIMETRICO - MAGLIANO VETERE


scala 1:5000

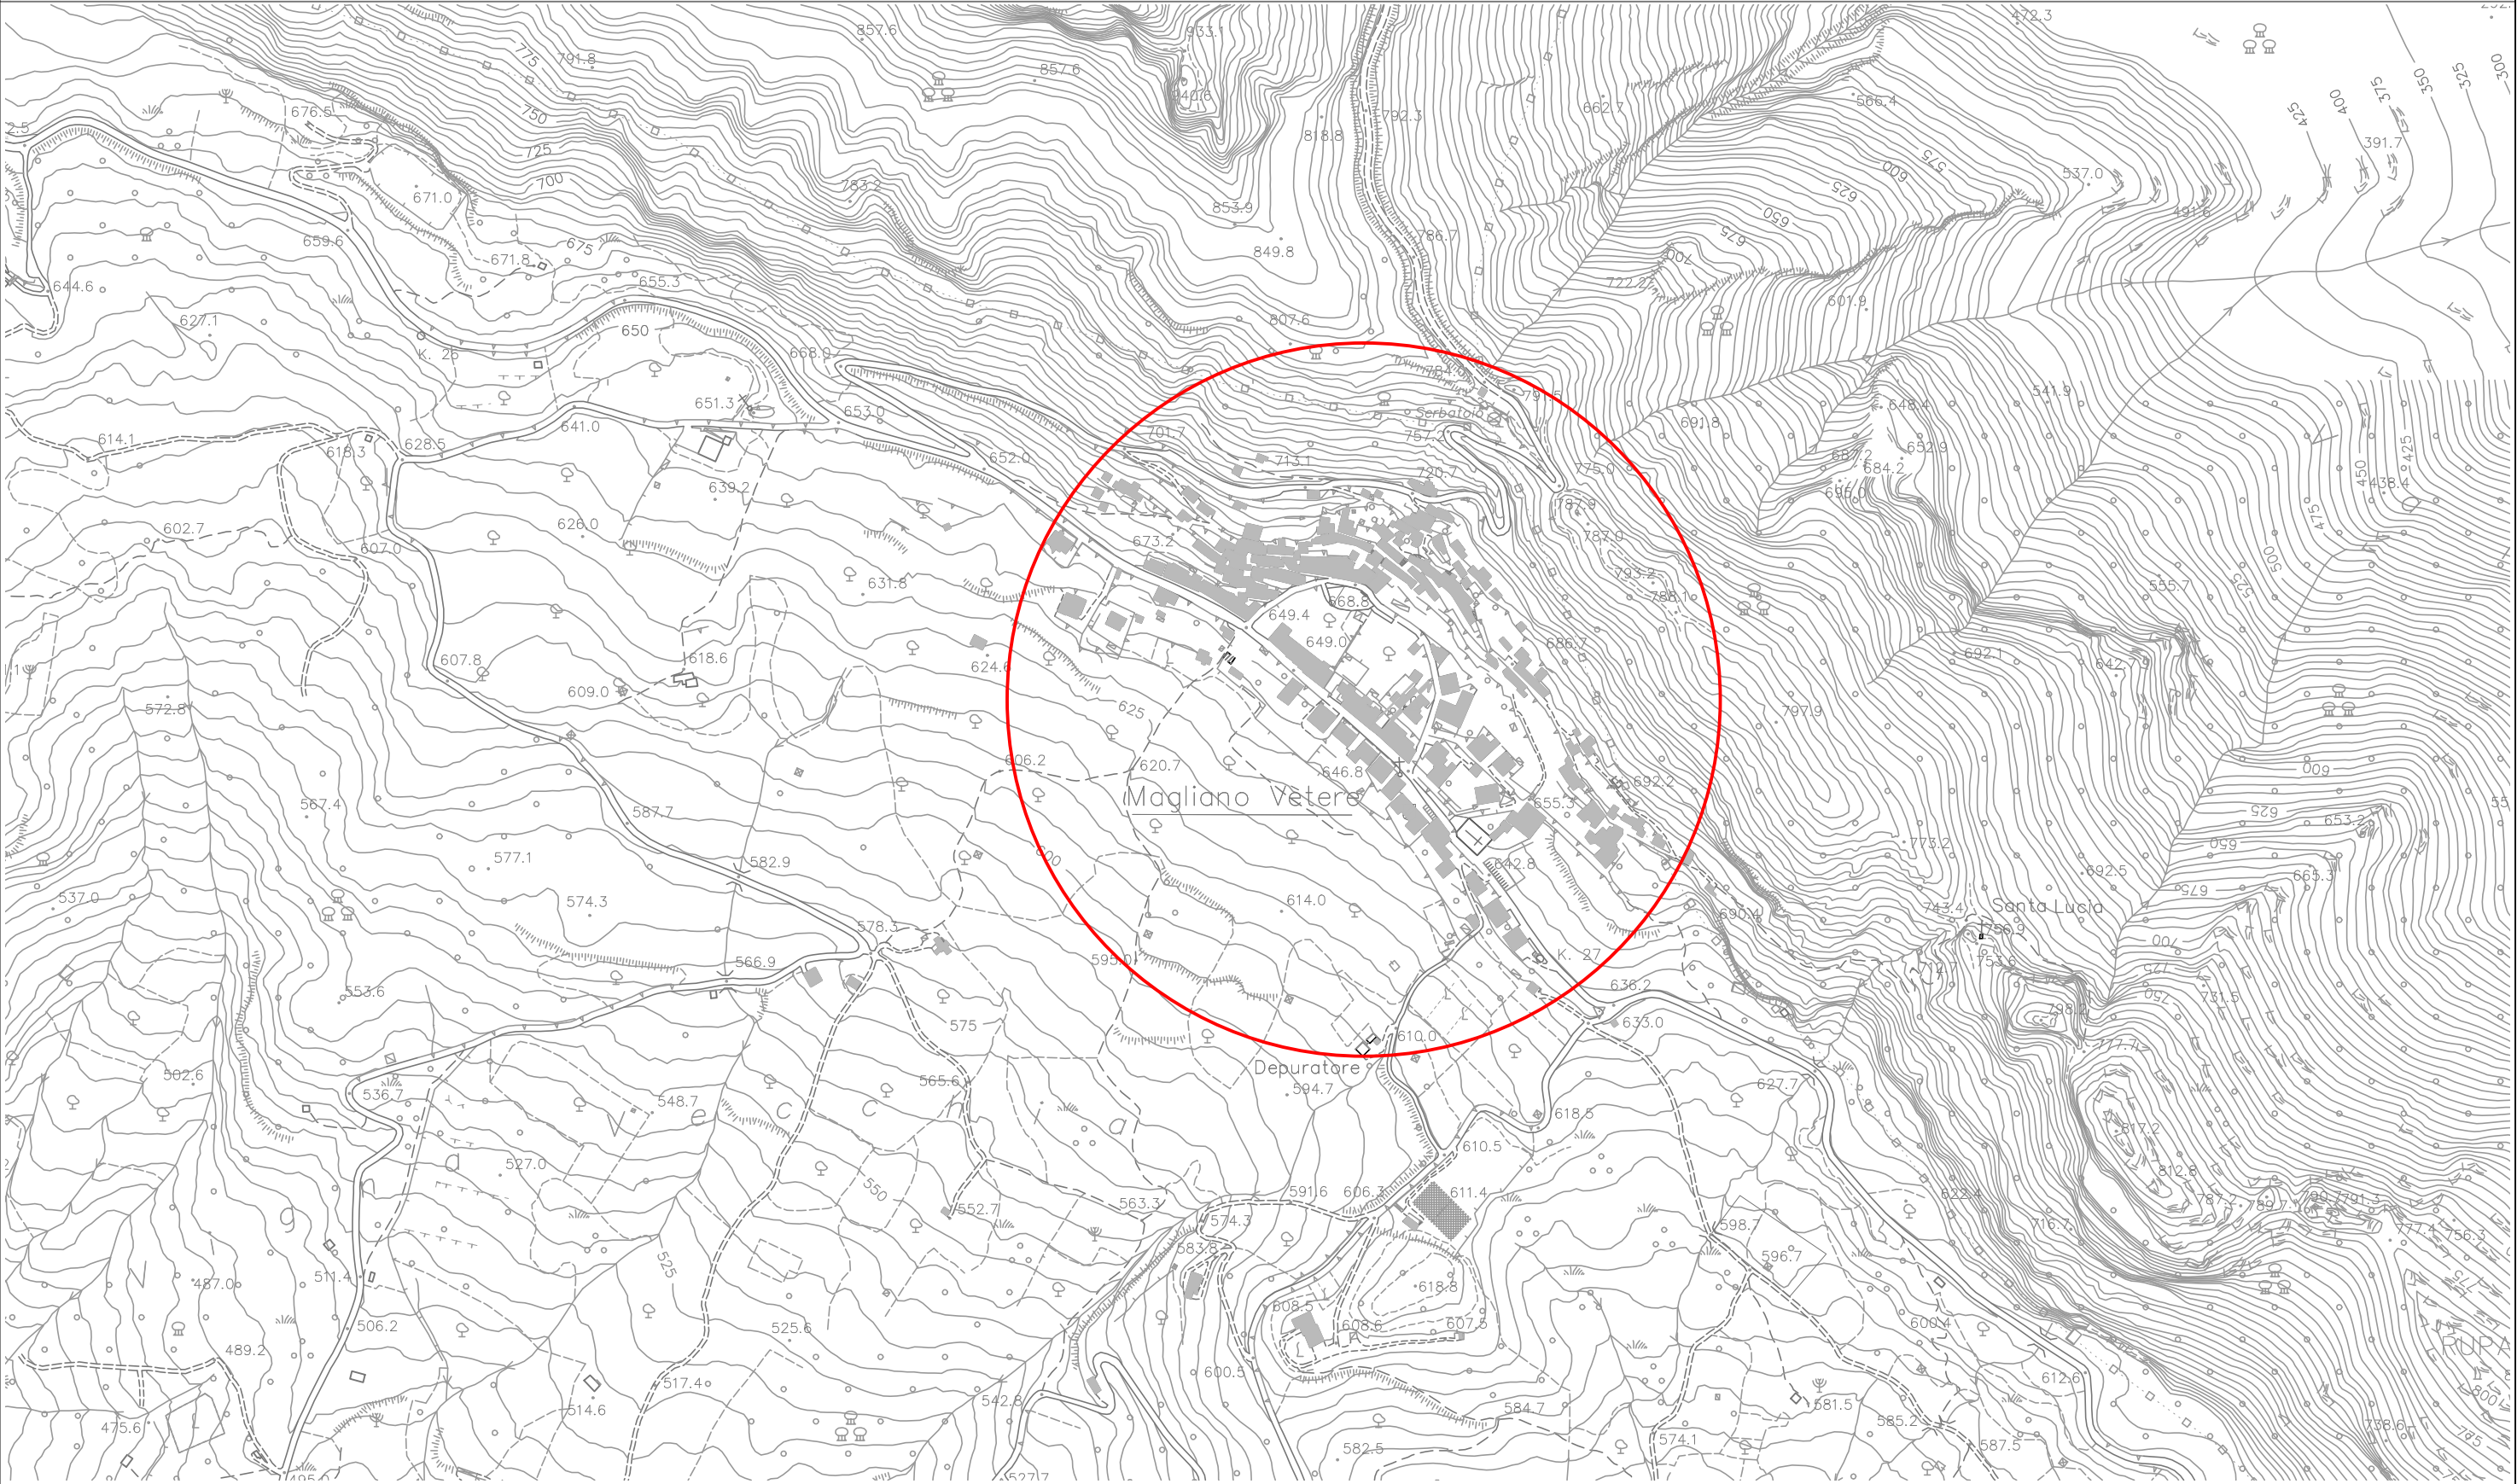


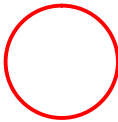 Area di intervento

STRALCIO PLANIMETRICO - CAPIZZO

scala 1:5000

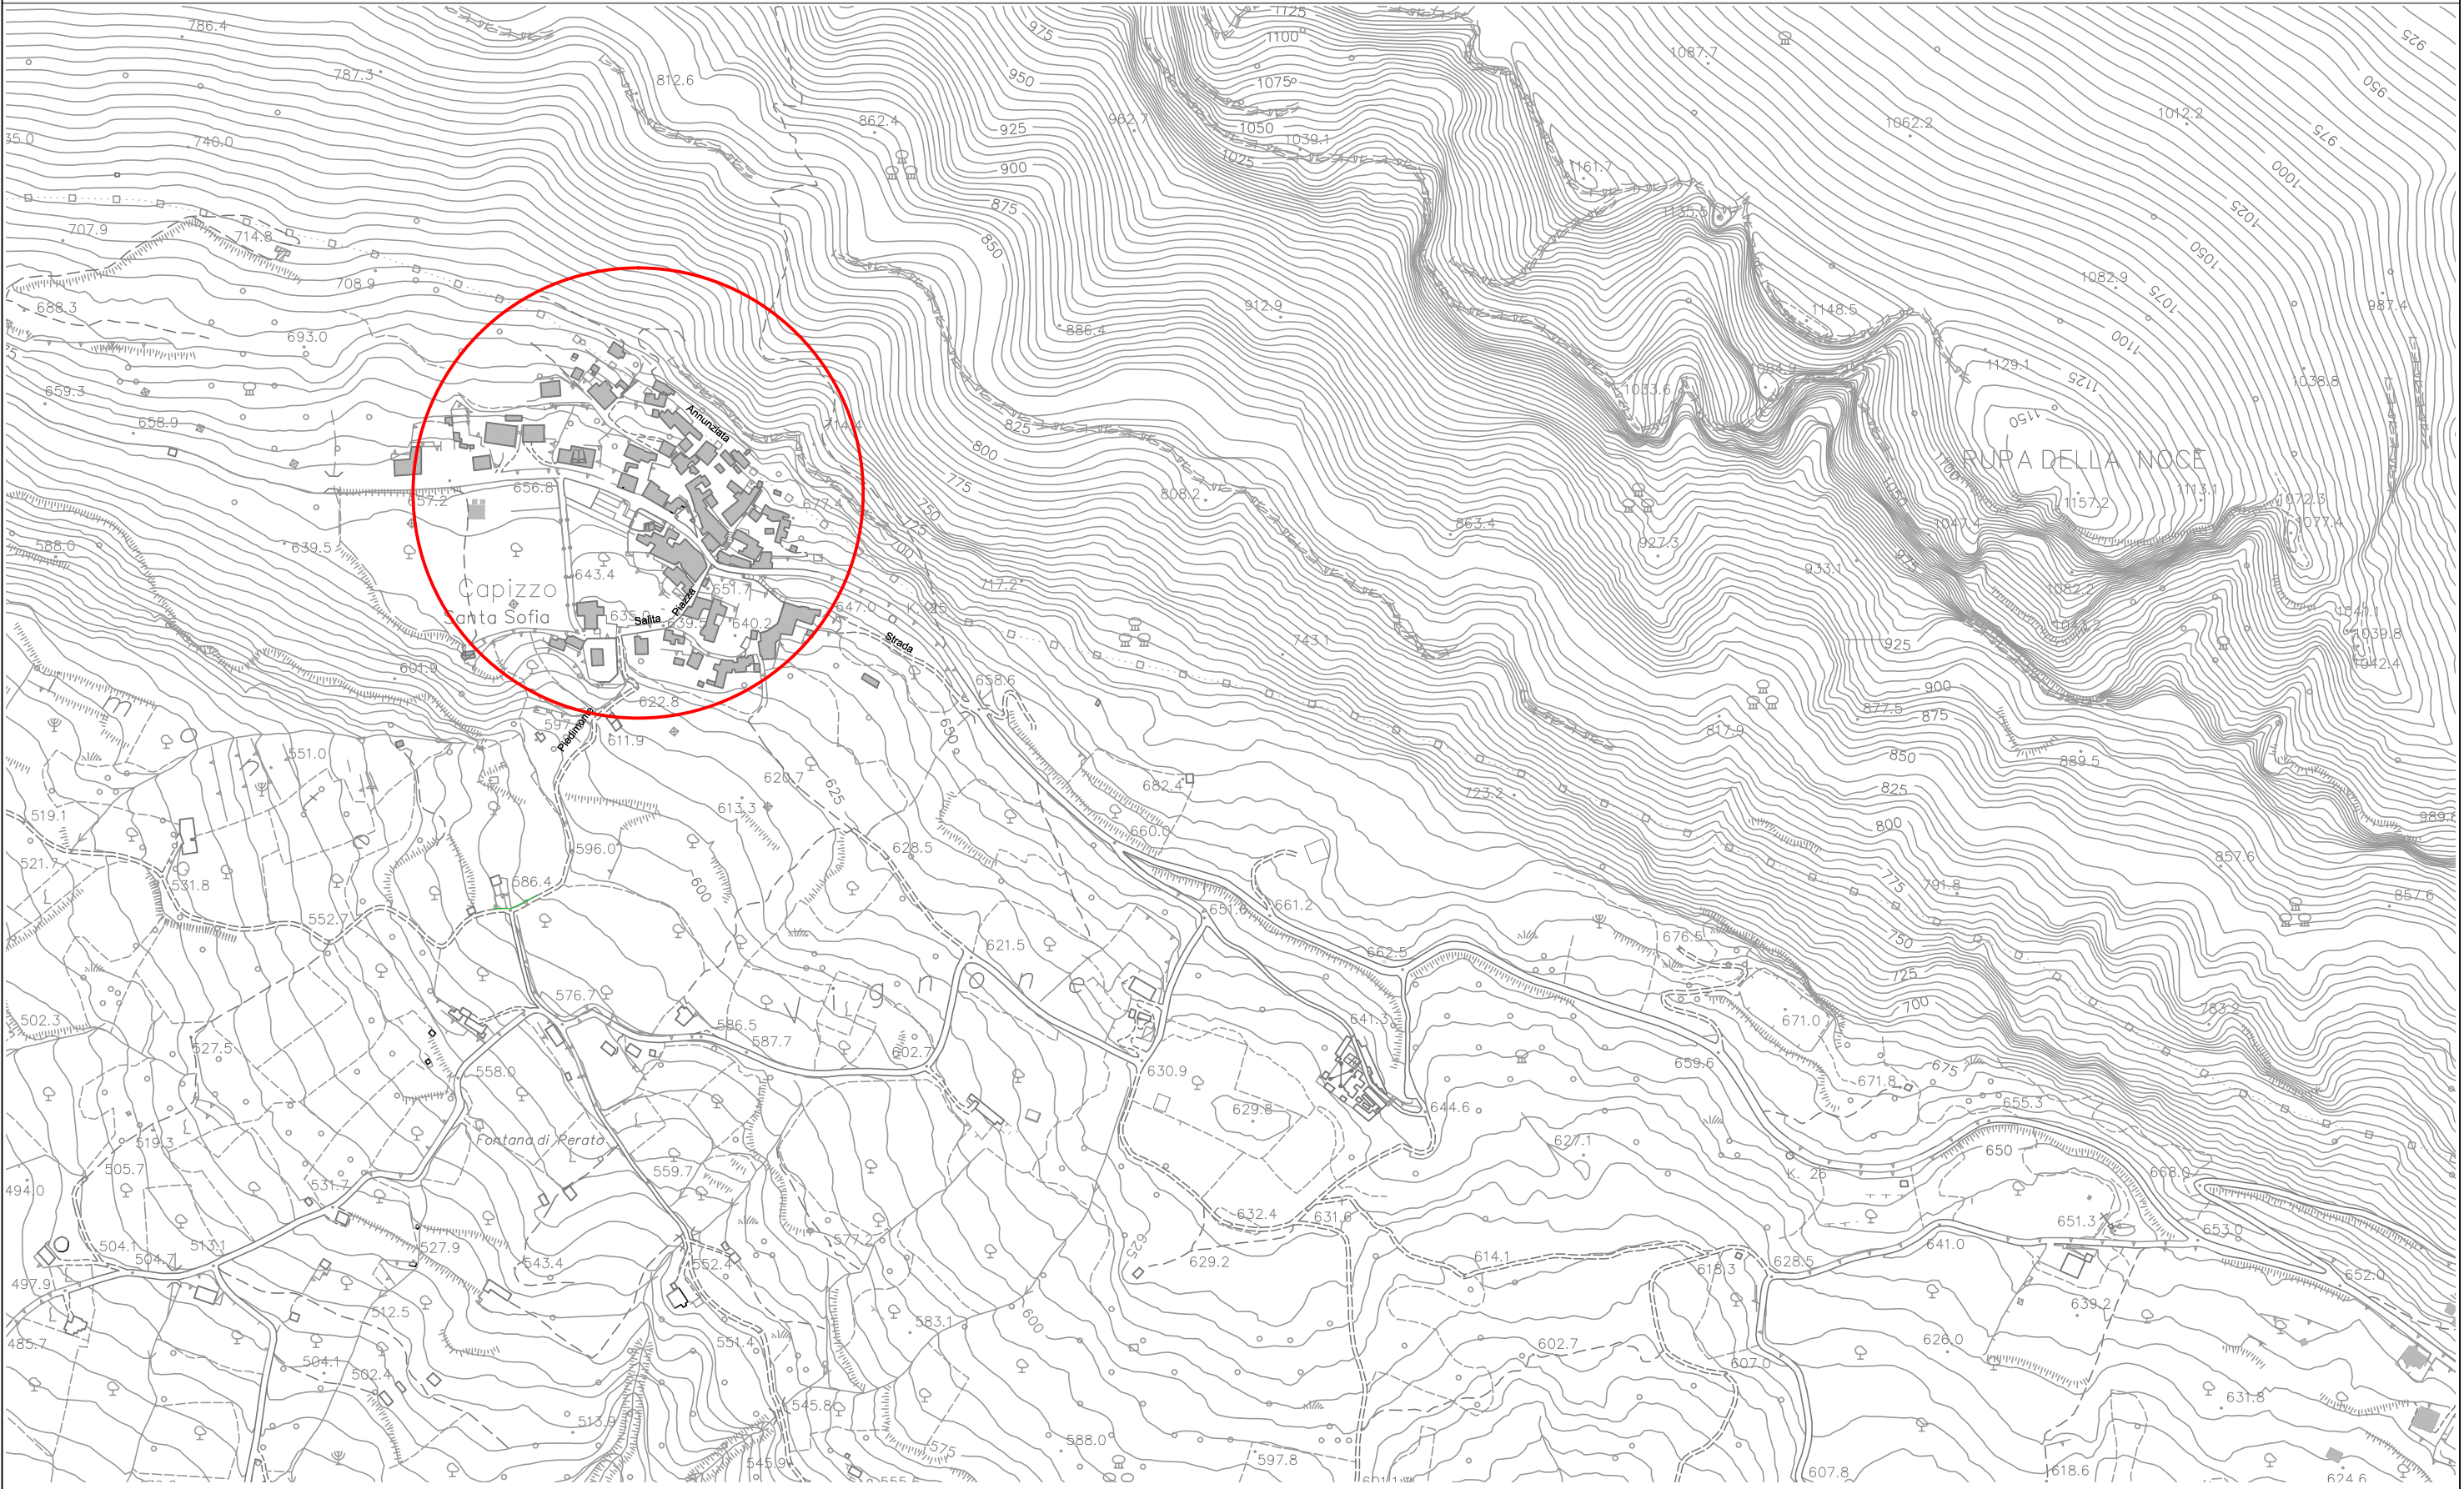

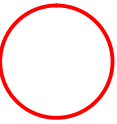 Area di intervento