



CONSAC GESTIONI IDRICHE SPA
VALLO DELLA LUCANIA (SA)



PR CAMPANIA 2021-2027
OBIETTIVO DI POLICY 2 - ASSE II - O.S.2.5 - AZIONE 2.5.1

**LAVORI DI MANUTENZIONE E RIFUNZIONALIZZAZIONE DELLA RETE IDRICA DEL
COMUNE DI MAGLIANO NUOVO E CAPIZZO PER IL RISPARMIO IDRICO**

CUP:F82E25001390002

PROGETTO DI FATTIBILITA' TECNICA ED ECONOMICA (PFTE)



CODICE
E.G.

PROGETTO
SERBATOIO DI SCONNESSIONE
GRAFICI

ELABORATO
Tav. 06

Scala: varie

PRESIDENTE
del C.d.A.
avv. Gennaro Maione

DIRETTORE
GENERALE f.f.
ing. Tommaso Cetrangolo


RUP
ing. Giovanna Ferro

PROGETTISTA
S.I.G.E.A.
ing. Maria Rosaria Reielli

Settembre 2026

Rev.	Data	Descrizione	Redazione	Verifica	Approvazione

Il presente progetto è protetto in termini di legge

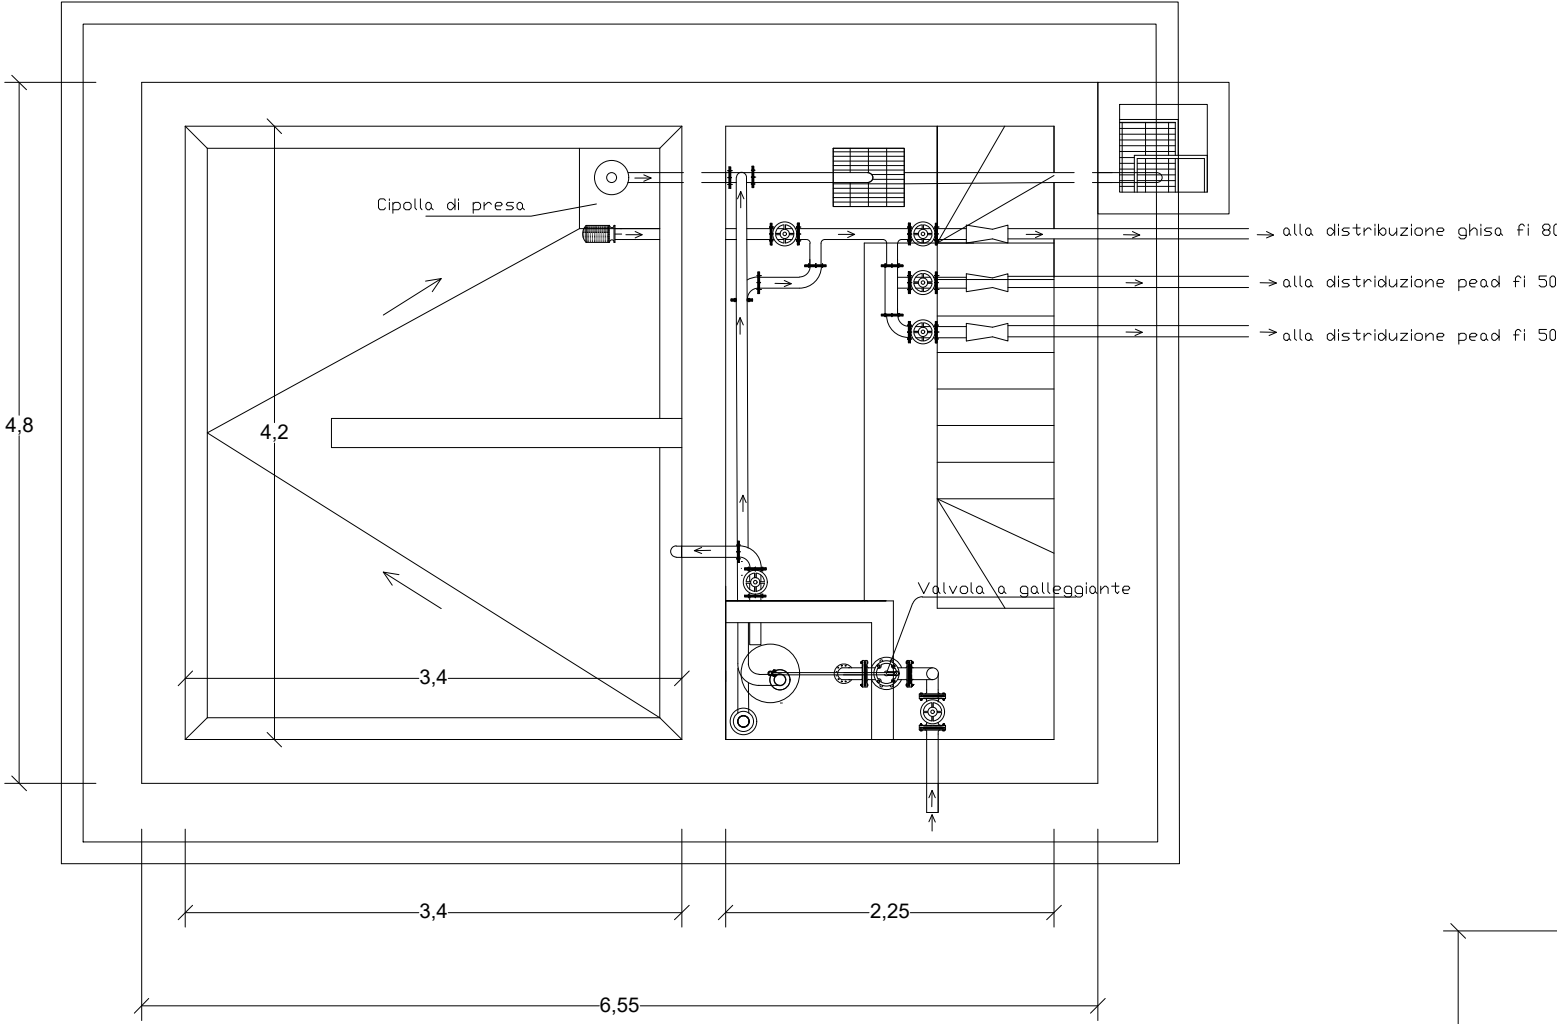

SERBATOIO DI SCONNESSIONE

Scala 1:50

LEGENDA	
1	Organi di sezionamento
2	Tubo pilota
3	Filtro a Y
4	Valvola di regolazione del livello

