REGIONE CAMPANIA

consac gestioni idriche spa
Via Ottavio de Marsilio, Via O. Valiante, 30, 84078 Vallo della Lucania SA

COESIONE ITALIA 21-27 CAMPANIA — Cofinanziato dall'Unione europea

PR Campania FESR 2021/2027 – D.G.R. n. 464 dell'11/07/2025
"Nuova adduzione, da sorgente disponibile, di risorsa idrica da convogliare verso l'esistente serbatoio denominato "San Donato" di Montecorice e realizzazione di reti di collegamento" CUP: F52E25000110005 CIG: BA21BBAA06

Il RUP
Ing. Tommaso Cetrangolo

PROGETTO DI FATTIBILITA' TECNICO ECONOMICA

Tavola **15**

Luglio 2026

LAYOUT DI CANTIERE E CRONOPROGRAMMA

I tecnici incaricati con competenze specifiche complementari		I Collaboratori	Il tecnico incaricato
Dr. Angelo D'Angiolillo Archeologo di Prima fascia Dr. Lucio Gnazzo geologo Geom.. Nicola Della Greca CSP - CSE	Firma	Ing. Costabile Di Matteo Ing. Nicola Palese	Ing. Renato CARROZZA Firma renato carrozza Ordine degli Ingegneri della Provincia di Salerno Ingegnere 07.08.2026 08:12:47 GMT+02:00

STRALCIO LAYOUT DI CANTIERE - scala 1:100

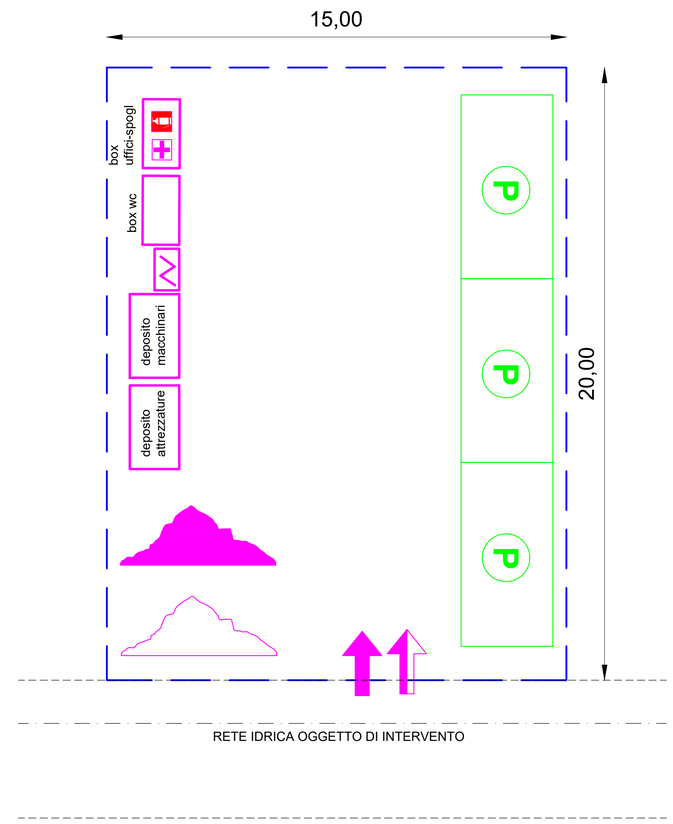

SPAZIO DESTINATO A INSTALLAZIONE CANTIERE:
box wc, box uffici-spogl, cassetta pronto soccorso, estintori, deposito attrezzature, deposito macchinari, quadro elettrico di cantiere, parcheggio mezzi di cantiere

DURATA E CRONOPROGRAMMA DEI LAVORI