REGIONE CAMPANIA

COMUNE DI REINO

Provincia di Benevento

PROGETTO ESECUTIVO aggiornato

RIPRISTINO RETE IDRICA E FOGNARIA ALLA LOCALITA' ACQUAVIVA E MONTEDINO




SCALA	ELABORATO:	NUMERO	SIGLA	
	Elaborati grafici	EG- 01		

Ufficio Tecnico Comunale

Ing. Franca Viggiani

COMUNE DI REINO (BENEVENTO)

DATA: Agosto 2025

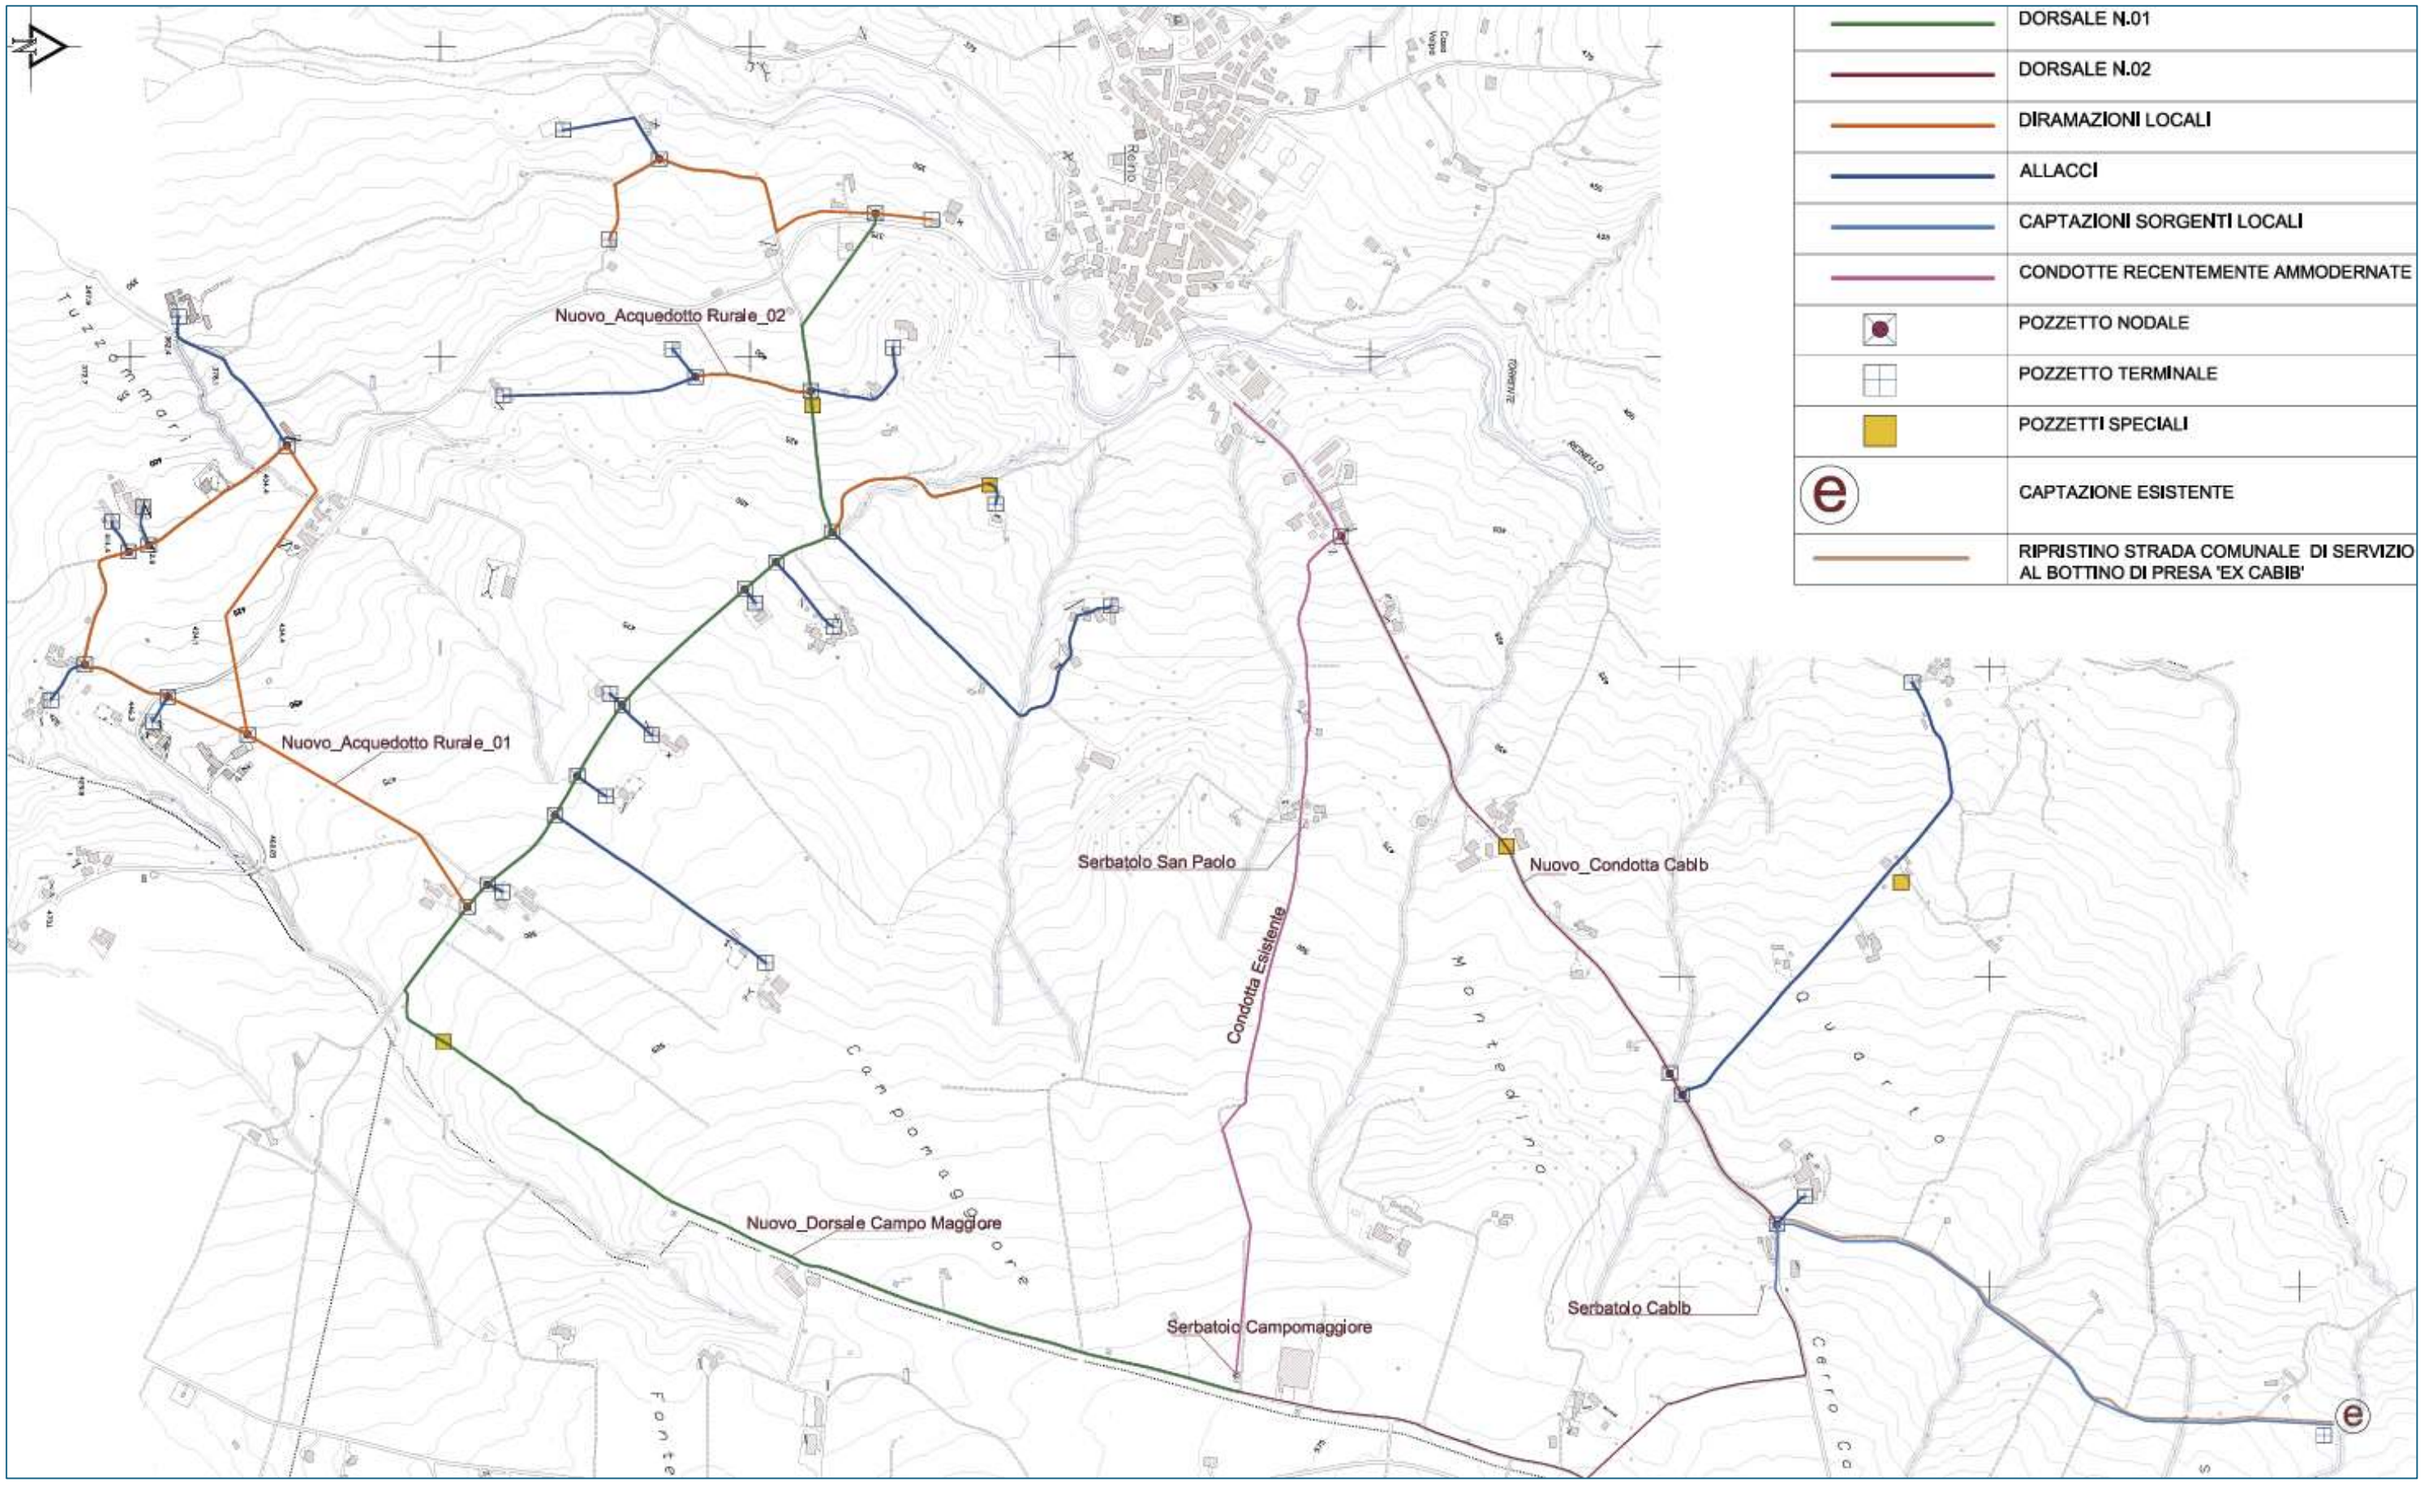

DORSALE N.01
DORSALE N.02
DIRAMAZIONI LOCALI
ALLACCI
CAPTAZIONI SORGENTI LOCALI
CONDOTTE RECENTEMENTE AMMODERNATE
POZZETTO NODALE
POZZETTO TERMINALE
POZZETTI SPECIALI
CAPTAZIONE ESISTENTE
RIPRISTINO STRADA COMUNALE DI SERVIZIO AL BOTTINO DI PRESA 'EX CABIB'
Nuovo_Acquedotto Rurale_02
Nuovo_Acquedotto Rurale_01
Serbatolo San Paolo
Condotta Esistente
Nuovo_Condotta Cablb
Nuovo_Dorsale Campo Maggiore
Serbatoio Campomaggiore
Serbatolo Cablb
Tuzzommari
Campomaggiore
Quarto
Cerro
Fonte



SVILUPPO TRACCIATO DORSALE 01

POZZETTO DI DERIVAZIONE

1:10

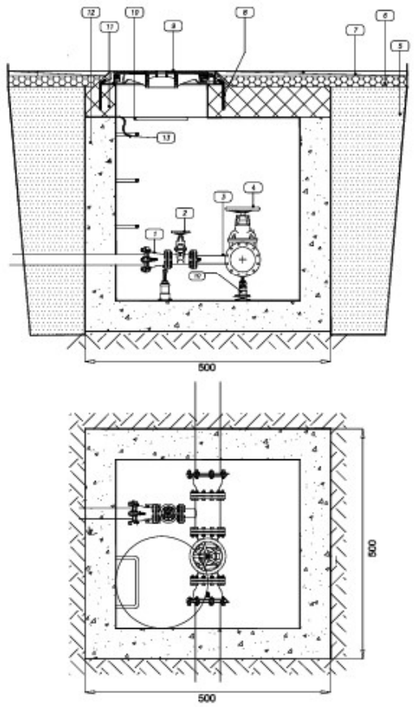


LEGENDA

1. Tazza DN 80
2. Saracinesca a cuneo gommato – DN 80
3. Tes BFB – DN 250
4. Saracinesca a cuneo gommato DN 250
5. Rinfianco in materiale proveniente dagli scavi
6. Binder
7. Manto d'usura
8. Fissaggi in acciaio Ø 10 ogni 12 cm
9. Chiusino in ghisa D400 – int. 600 mm
10. Gradino in acciaio rivestito in Polietilene
11. Soletta in CLS armata
12. Pozzetto in CLS
13. Nastro di segnalazione

POZZETTO DI SFIATO

1:10

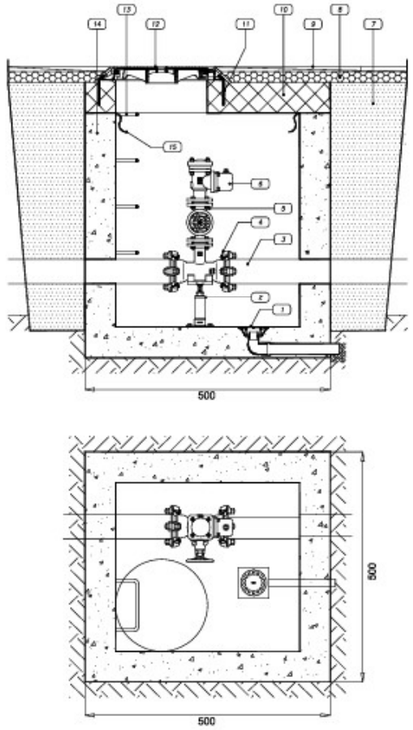


LEGENDA

1. Chiusino tipo Ticino
2. Supporto per Tes
3. Tubo PEAD DN 250
4. Tes BFB – DN 250
5. Saracinesca a cuneo gommato – DN 50
6. Sfiato a doppio galleggiante
7. Rinfianco in materiale proveniente dagli scavi
8. Binder
9. Manto d'usura
10. Soletta in CLS armata
11. Fissaggi in acciaio Ø 10 ogni 12 cm
12. Chiusino in ghisa D400 – int. 600 mm
13. Gradino in acciaio rivestito in Polietilene
14. Pozzetto in CLS
15. Nastro di segnalazione

POZZETTO DI SCARICO

1:10

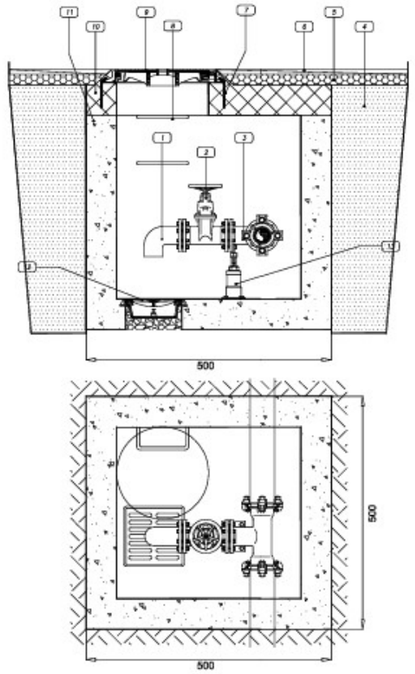

LEGENDA

1. Curva DN 100
2. Saracinesca a cuneo gommato – DN 250
3. Tes BFB – DN 250 /
4. Rinfianco in materiale proveniente dagli scavi
5. Binder
6. Manto d'usura
7. Fissaggi in acciaio Ø 10 ogni 12 cm
8. Gradino in acciaio rivestito in Polietilene
9. Chiusino in ghisa D400 – int. 600 mm
10. Soletta in CLS armata
11. Pozzetto in CLS
12. Griglia sifonata
13. Supporto per flange

CONDOTTA FOGNARIA

