


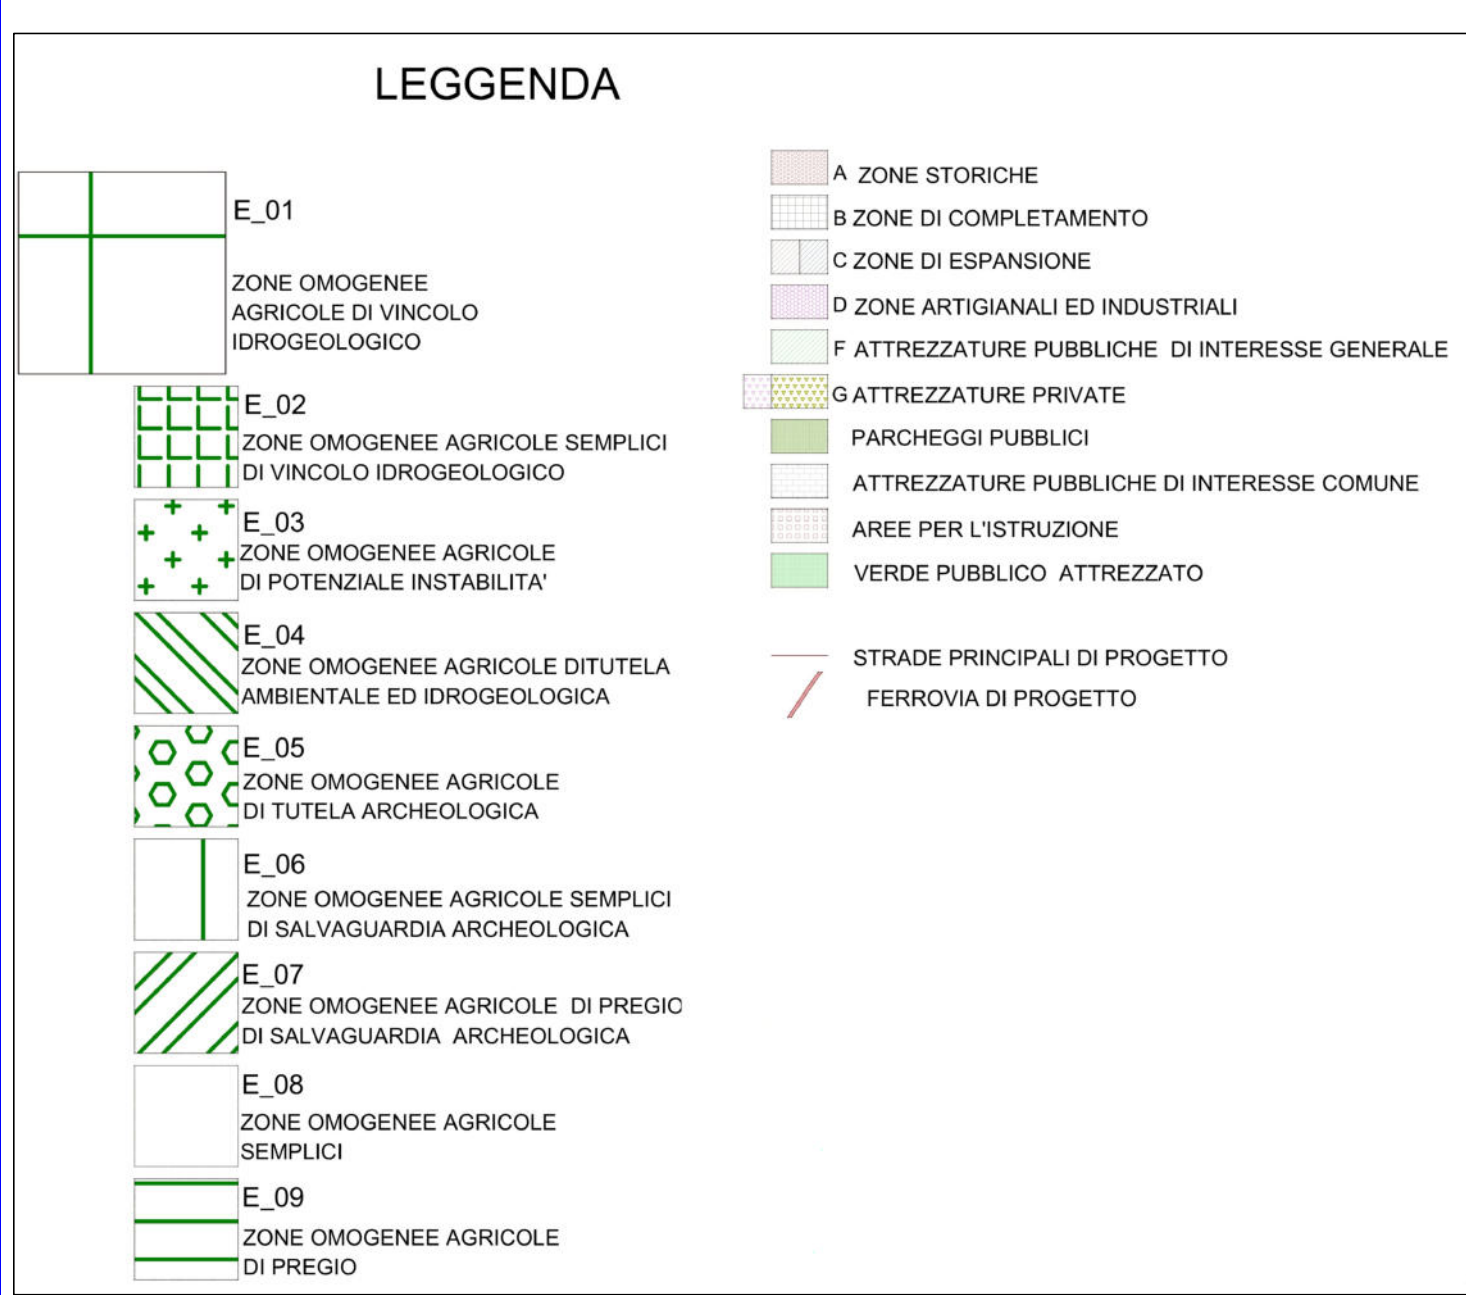

Destinazione urbanistica attuale:
Gli impianti di sollevamento e/o depuratori a farsi ricadono tutti in Zone omogenee agricole semplici

Destinazione urbanistica di progetto:
Gli impianti di sollevamento e/o depuratori a farsi ricadranno tutti in Zona F attrezzature pubbliche di interesse comune.
In particolare: p.lla 86 del foglio 15 per mq 400
p.lla 517 del foglio 15 per mq 695
p.lla 70 del foglio 35 per mq 2680
p.lla 462 del foglio 21 per mq 950
p.lla 118 del foglio 28 per mq 770



Città di Sant'Agata de' Goti
(Provincia di Benevento)

AREA TECNICA



Oggetto: PR Campania FESR 2021/2027 – D.G.R. n. 278 del 21/05/2025 – Intervento “realizzazione della rete fognaria in sinistra orografica (SUD) del fiume Isclero – Disinquinamento del fiume Isclero nel Comune di Sant’Agata de’ Goti”.

Committente: “Comune di Sant’Agata de’ Goti”

PROGETTO DI FATTIBILITA' TECNICO – ECONOMICA (PFTE)

PLANIMETRIA DI VARIANTE URBANISTICA

TAV. N. 09

SCALA 1:5000

Sant'Agata de' Goti Agosto 2026

Il Progettista e R.U.P.
Ing. Ciro MAGLIOCCA

