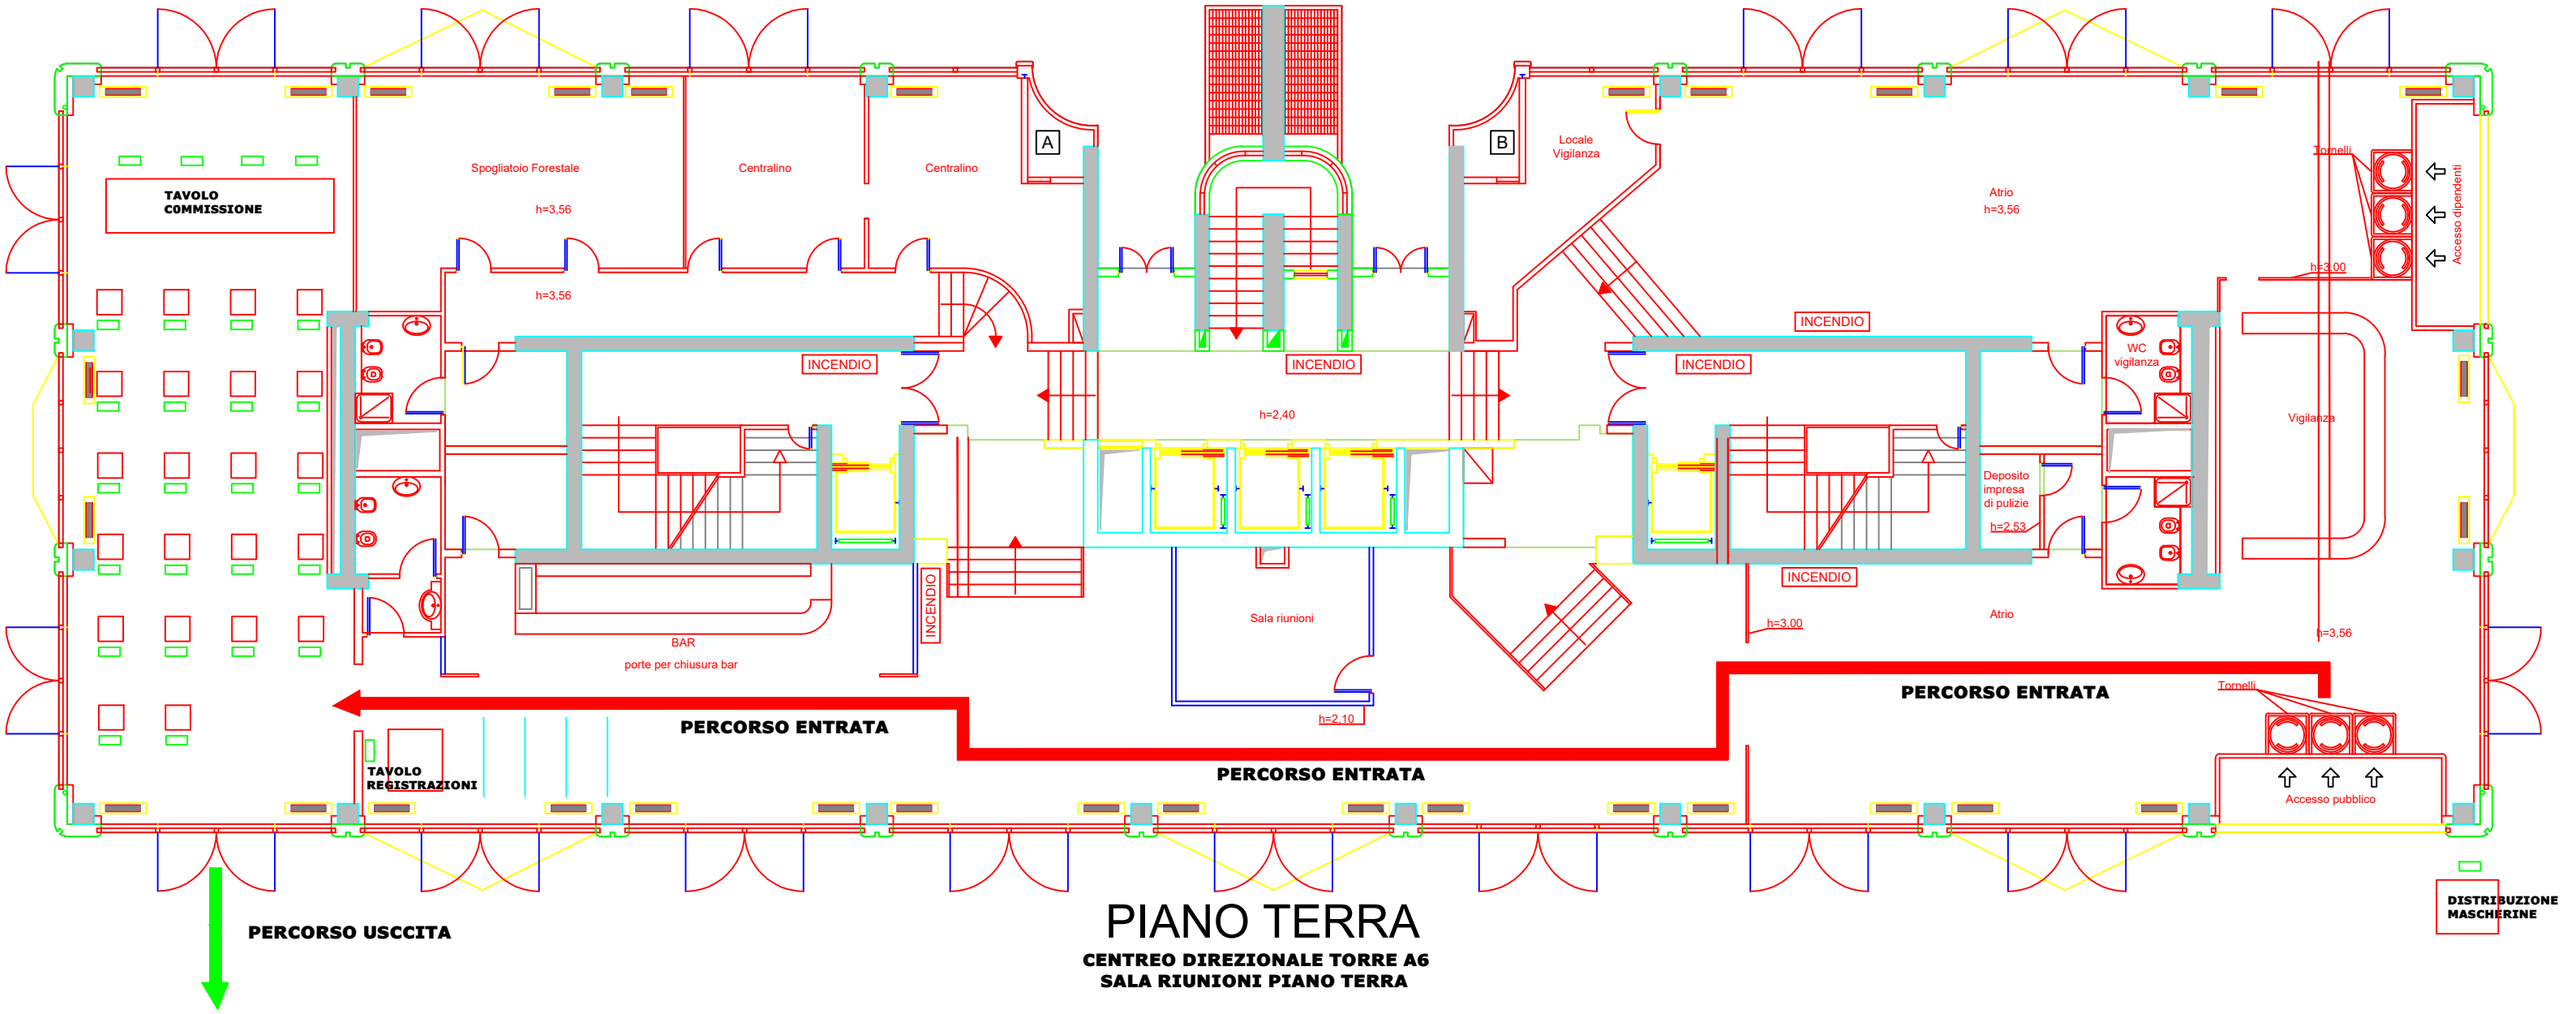

PIANO TERRA

CENTREO DIREZIONALE TORRE A6
SALA RIUNIONI PIANO TERRA