

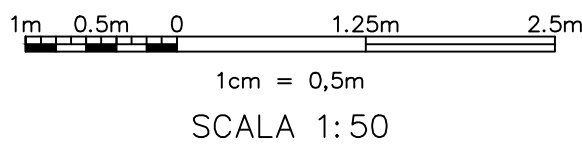
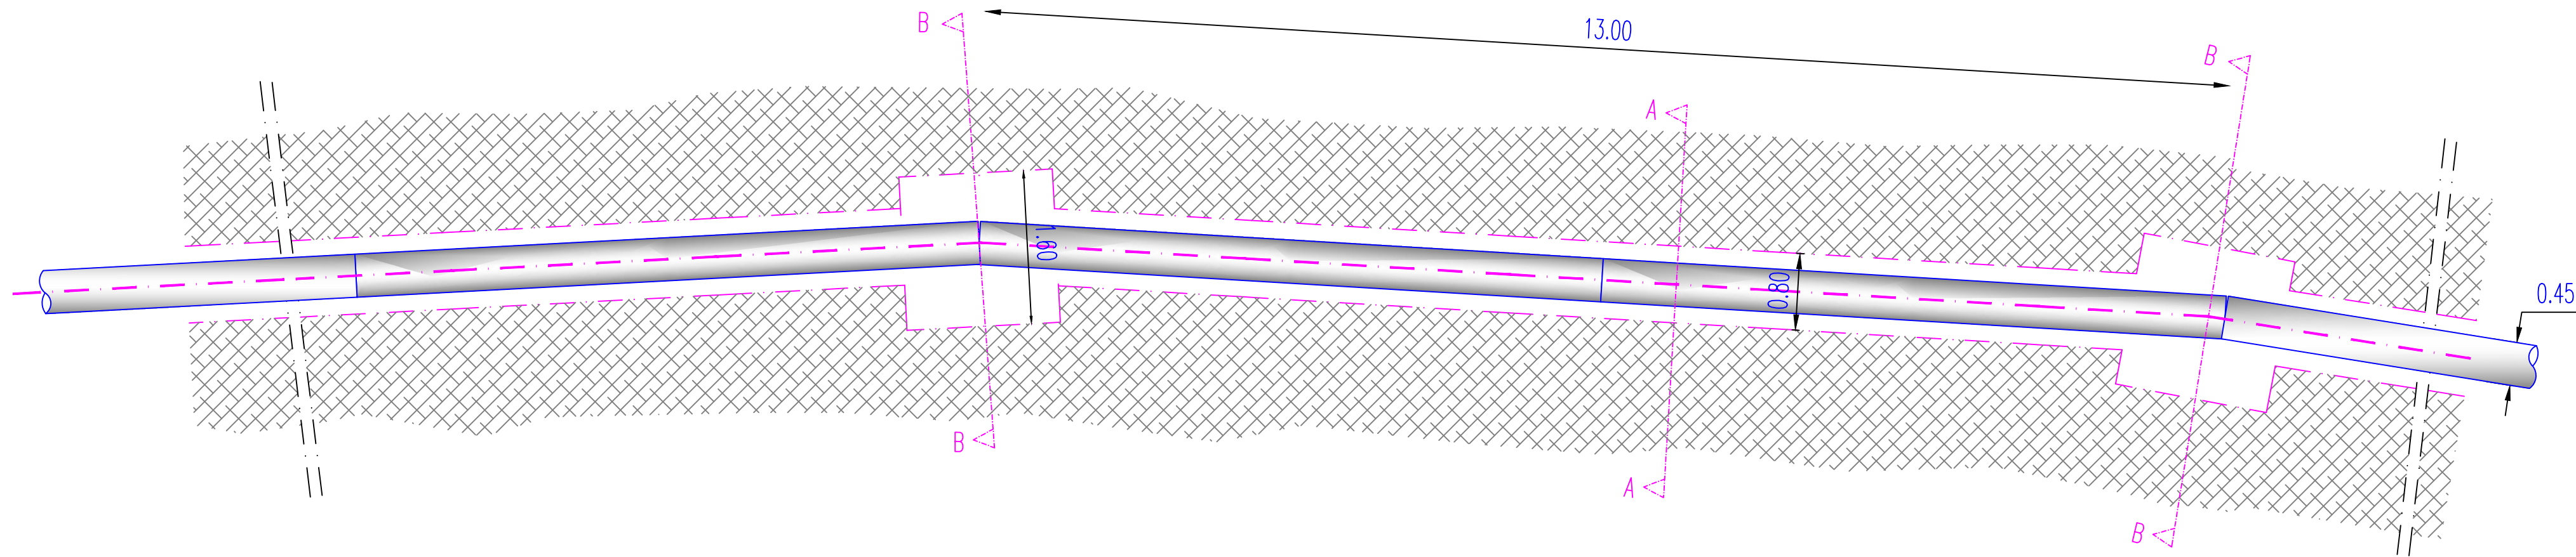




STRALCIO PLANIMETRICO
Scala 1:50

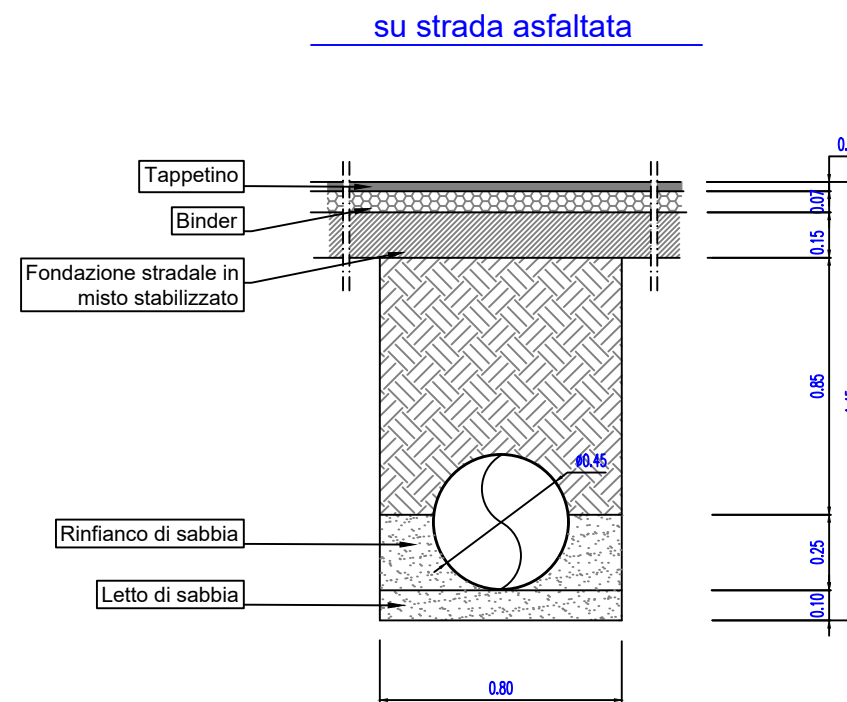

SEZIONE DI POSA A-A
Scala 1:25

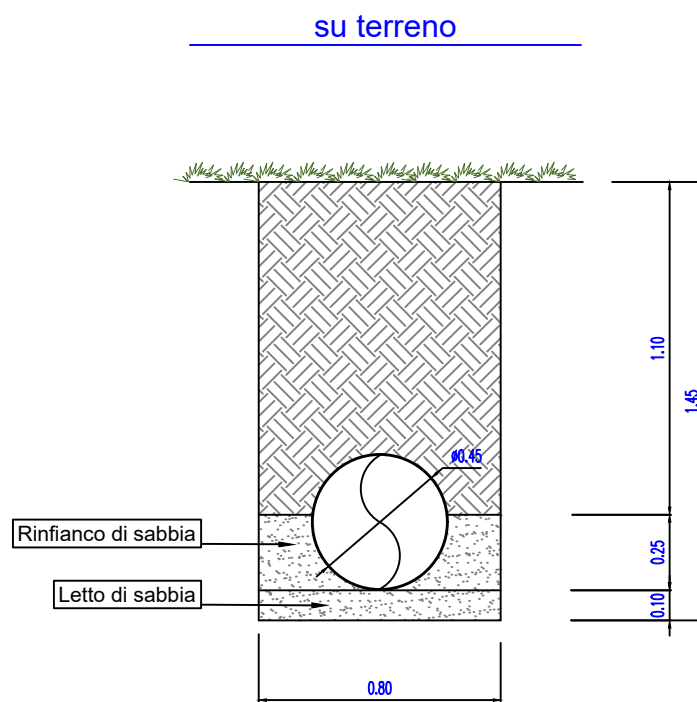

SEZIONE DI SCAVO IN NICCHIA
PER SALDATURA
TIPO B-B
Scala 1:25

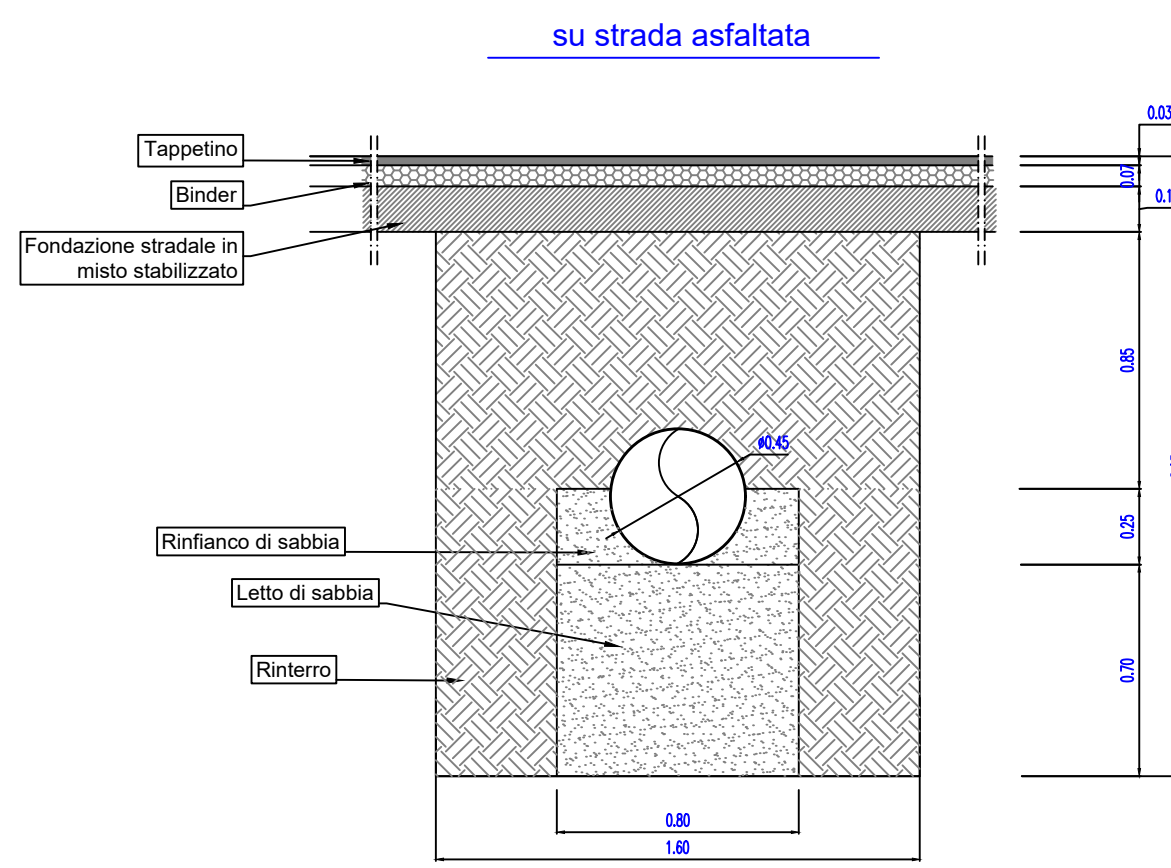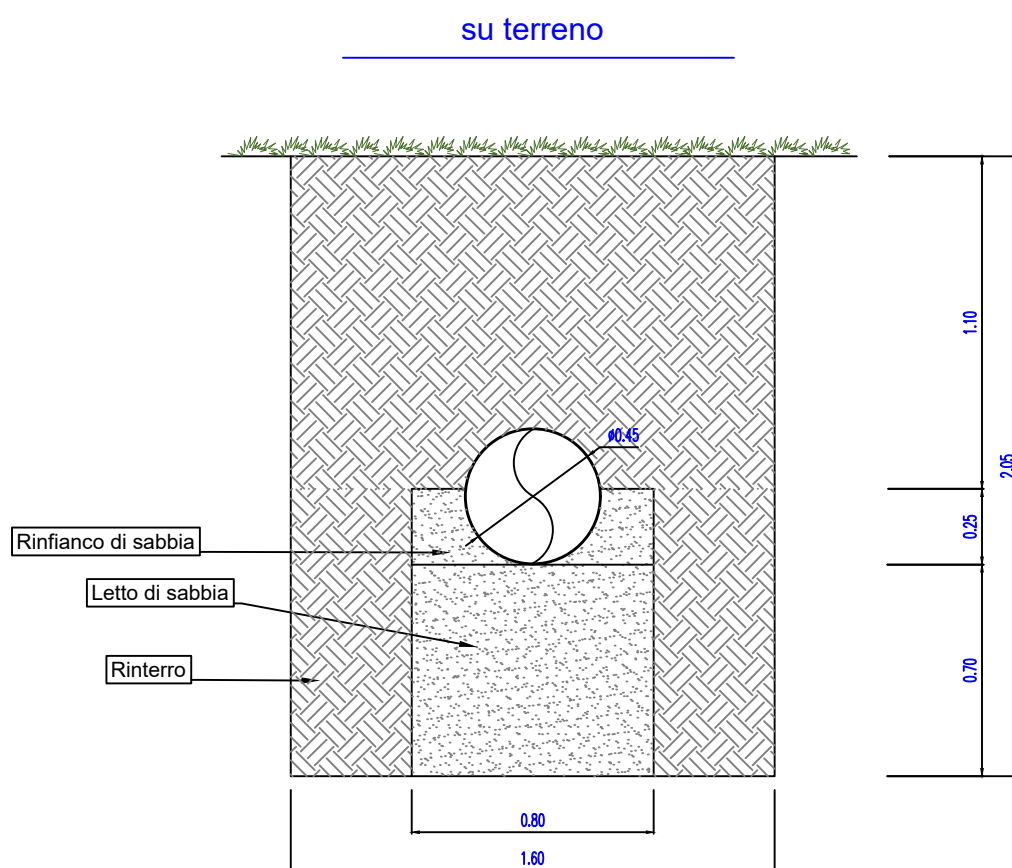

ByPass dell'acquedotto Alto Sele nel centro abitato di Calabritto

Elaborato n°
C.5
SCALA 1:25 / 50

SEZIONI DI SCAVO TIPO

PROGETTO
UFFICIO TECNICO ASIS
Ing. Valentina CIERI
geom. Salvatore STANZIONE

Responsabile del procedimento
Ing. Gian Maria VESSA

DATA
GIUGNO 2025
PROT.

REV.	DESCRIZIONE	DATA	VERIFICATO RESP. TECNICO
01	Aggiornamento a seguito di verifica		arch. A. Maurizio Fierro